

# אזור בנין ערים גלילי מחוז המרכז

## תכנית בנין ערים מס' 64/18 כפר: גן יונה



גוש: 561, 547

חלקות: 1-4, 7, 18, 20, 21, 22,100


שטח: +232.781

בעל הקרקע: קק"ל בע"מ  
היוזם והמבצע: שכונ עובדים בע"מ  
המתכנן: המחלקה הטכנית

ק.מ. 1:2500

תוכן השטחים

שטח	גוש	חלקה
38,395	1	547
9,322	2	
18,593	3	
14,545	4	
7,778	7	
0,097	18	
9,250	57	
7,900	61 (חלקה)	
1,250	81	
101,596	80	561
	34-47	
	66-68	
	73-76	
	79 (חלקה)	
24,255	77, 79	
232,781		

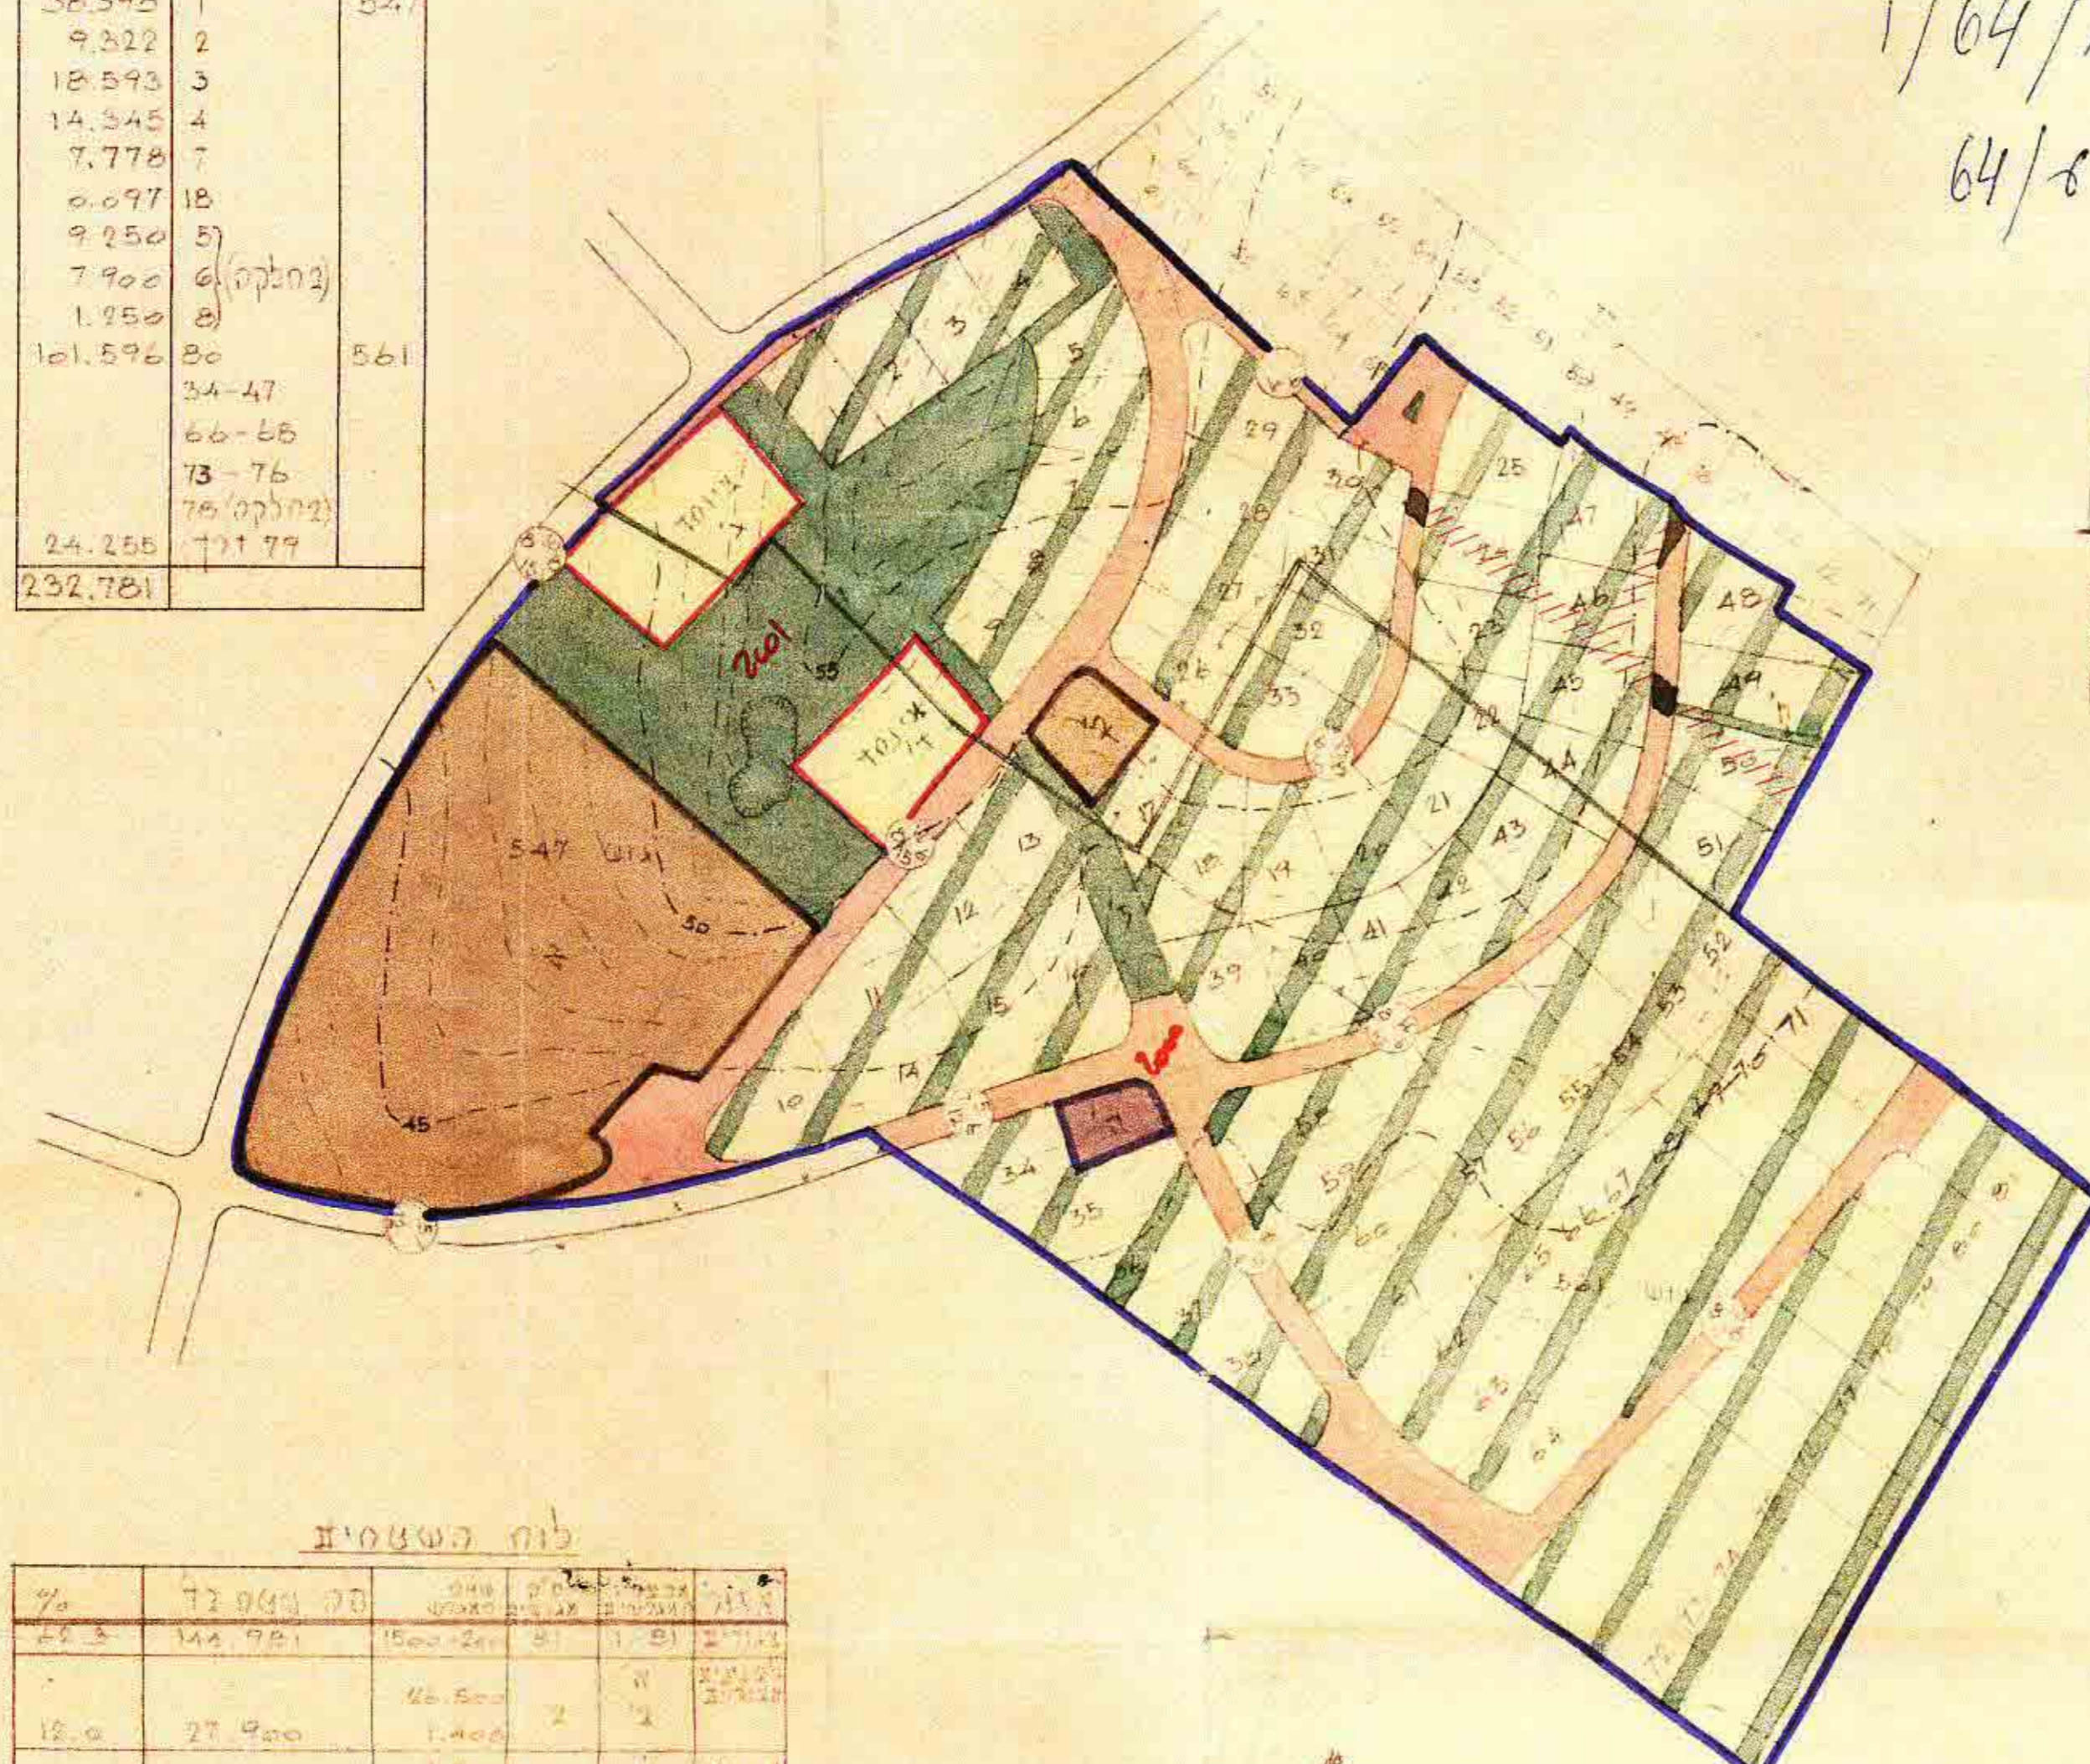

לוח השטחים

%	שטח	שטח	שטח	שטח	שטח
25.3	144,981	1500-2000	81	1	81
18.0	27,900	4000	2	1	2
3.2	7,500	3000	2	1	2
0.4	1,000	1000	1	1	1
11.1	25,900	1100	2	11	13
11.0	25,500				121
100.0	232,781		88		108



תוכן השטחים

מקדח מקומית

מסדר תכנית

מס' תכנית: 64/18

שטח: 232.781

תאריך: 30.1.1967

מחלקה: 1892

מקדח

- גבול התכנית
- גדר אגודים חצי חקלאי
- בנינים אבודים
- צגים אסחור
- שטח עובדי פתוח
- איוווד
- דרך קיימת
- חדשה
- לביטול
- גם חדש
- קו בנין
- דוחק הדגוב

מסדר תכנית

מס' תכנית: 64/18

שטח: 232.781

תאריך: 30.1.1967

מחלקה: 1892

נאדם-ניחול ומידע מקרקעין ונכסים בע"מ  
אימות אישור  
אשרה לתוקף ע"י ועדה מחוזית  
שם: 3806  
חתימה: [Signature]