

מרחב תכנון מקומי קסם
שינוי לתכנית אפ/702/1
תכנית מפורטת אפ/91

משרד המבנים
מינהל מחוז מרכז-מלח
23-09-1998
נח קבל

מחוז..... המרכז
נפה..... פתח תקוה
מקום..... כפר קאסם
גוש..... 8865
תקדה..... 35
מגרש..... 6
שטח..... 25.250 ד'

מסר הכנסה...
מסר התכנון והבניה תשס"ה-1985
אישור תכנית...
תכנית מפורטת מס' 91/ק
סעיף 10.10.06 (מקום)
יו"ר מועצה המחוזית

היוזם..... גמיל בן גמיל
המחבר..... עיסא מוסטפא


מקרא

- גבול התכנית
- בית קיים
- חקלאי ע.ע. מגויס
- חקלאי
- מפעל
- בית-בד
- דרך קיימת


חוק התכנון והבניה תשכ"ה-1965
הוראתו לתכנון ובניה "קסם"
תכנית מפורטת מס' 91/ק
מועד 12.11.92
חתימת מינהל מחוז מרכז-מלח

מסמך תכנון מס' 91/ק
חתימת מינהל מחוז מרכז-מלח
Kfar Qasem


חתימות מ. מקומית
חתימות ועדה מקומית

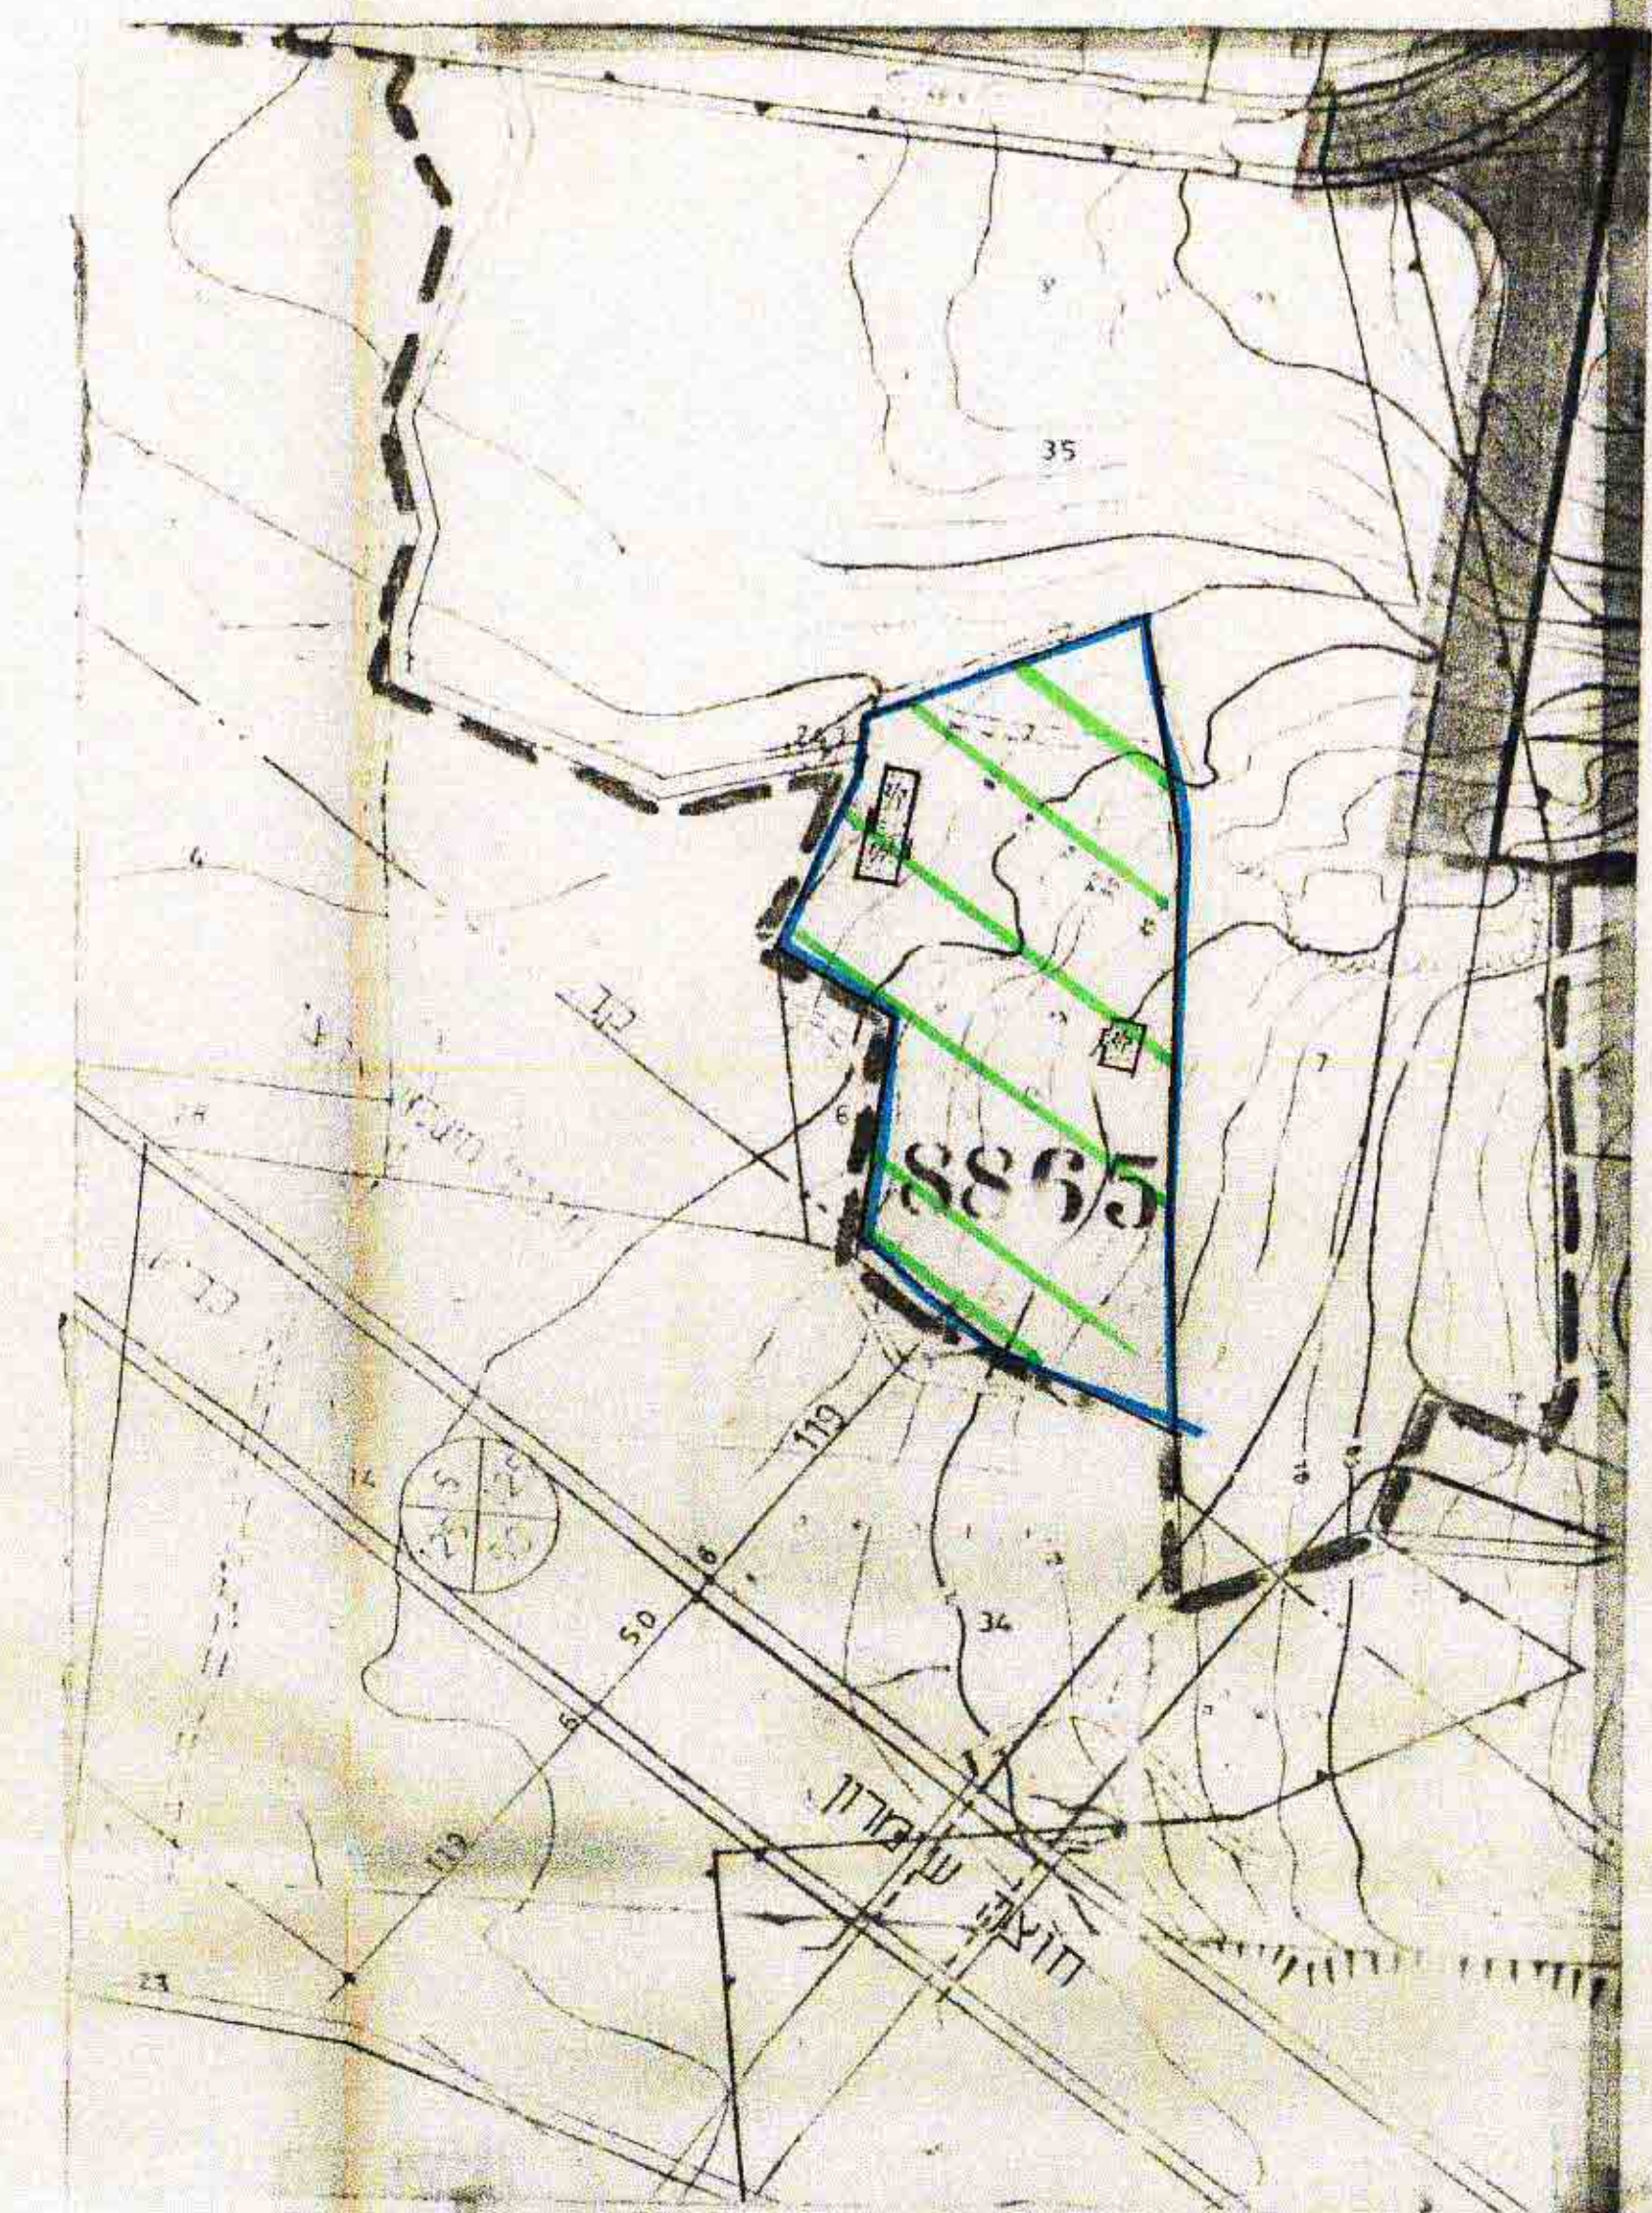

מצב קיים + תרשים סביבה 1:2500

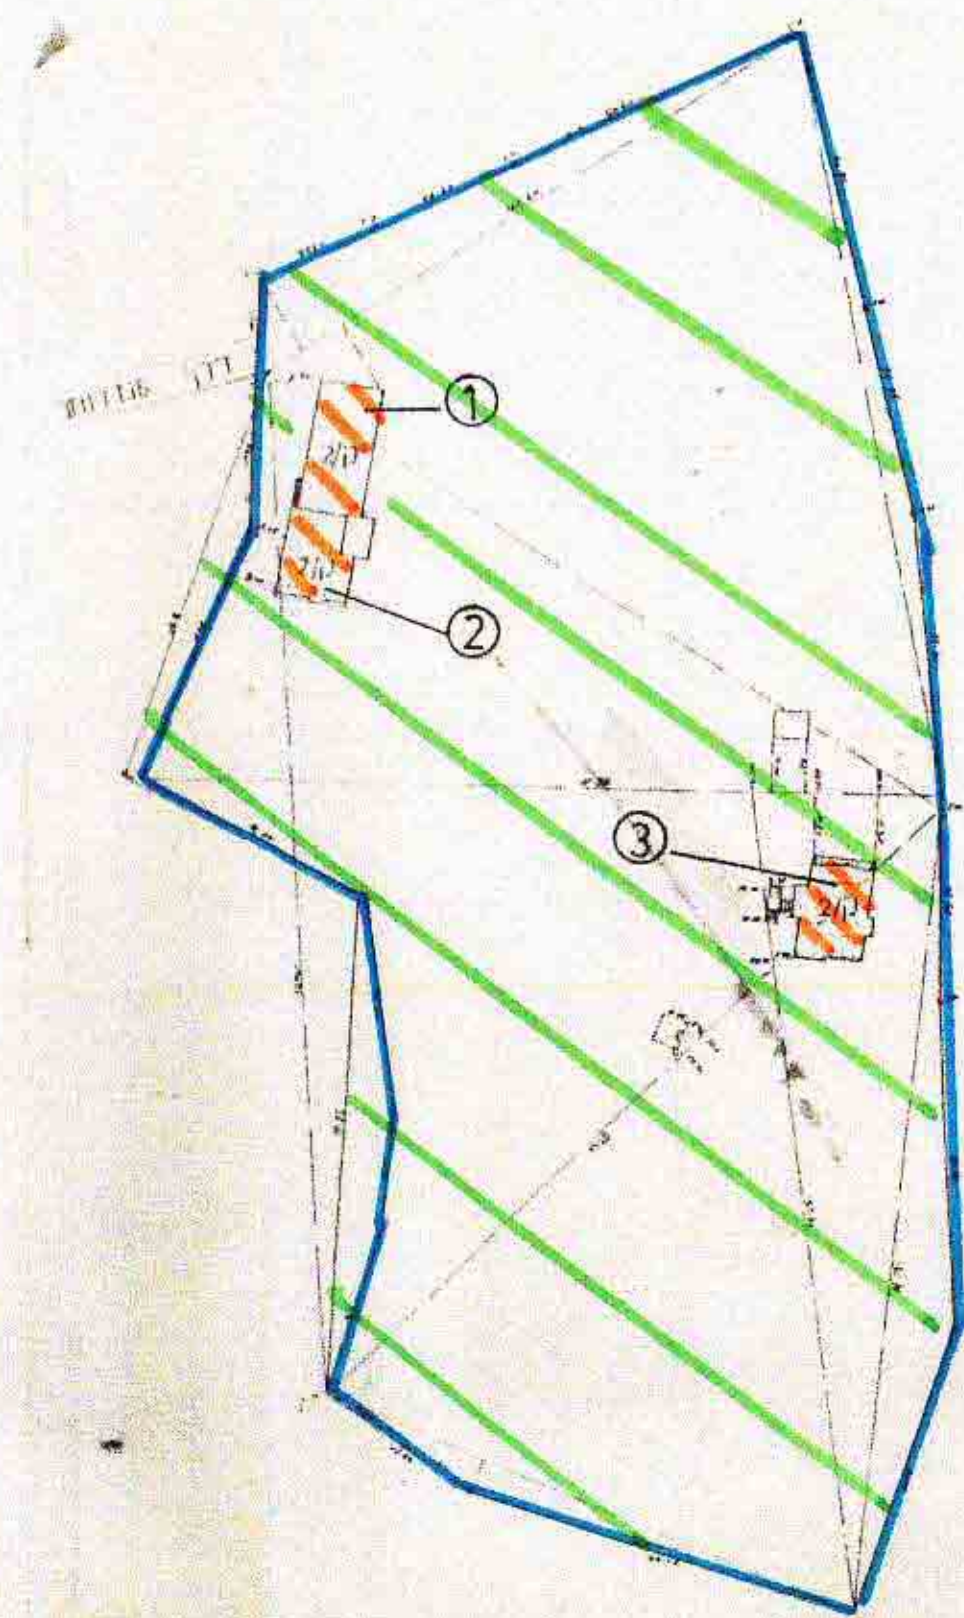


מוצב מוצע 1:1250

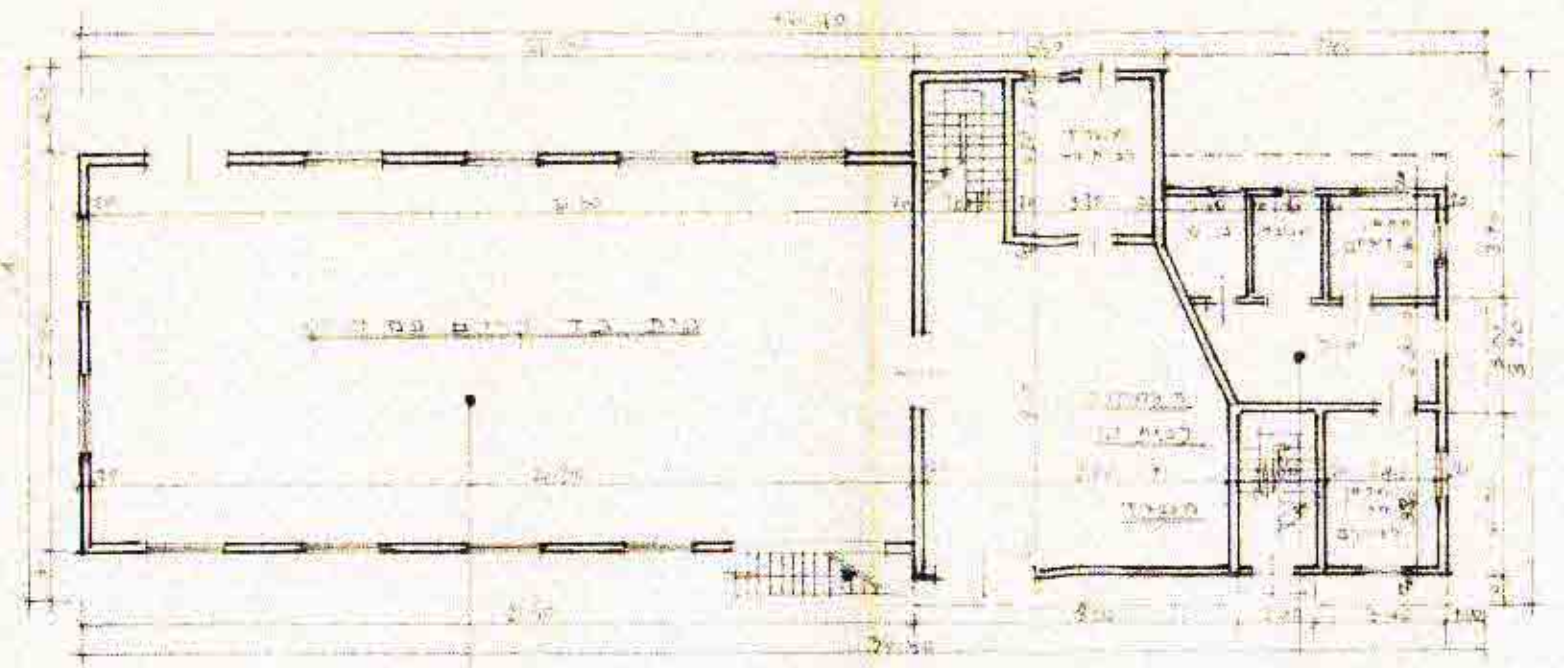

מבנה מס 1

תכנית ק.קרקע 1:200


מבנה מס 2

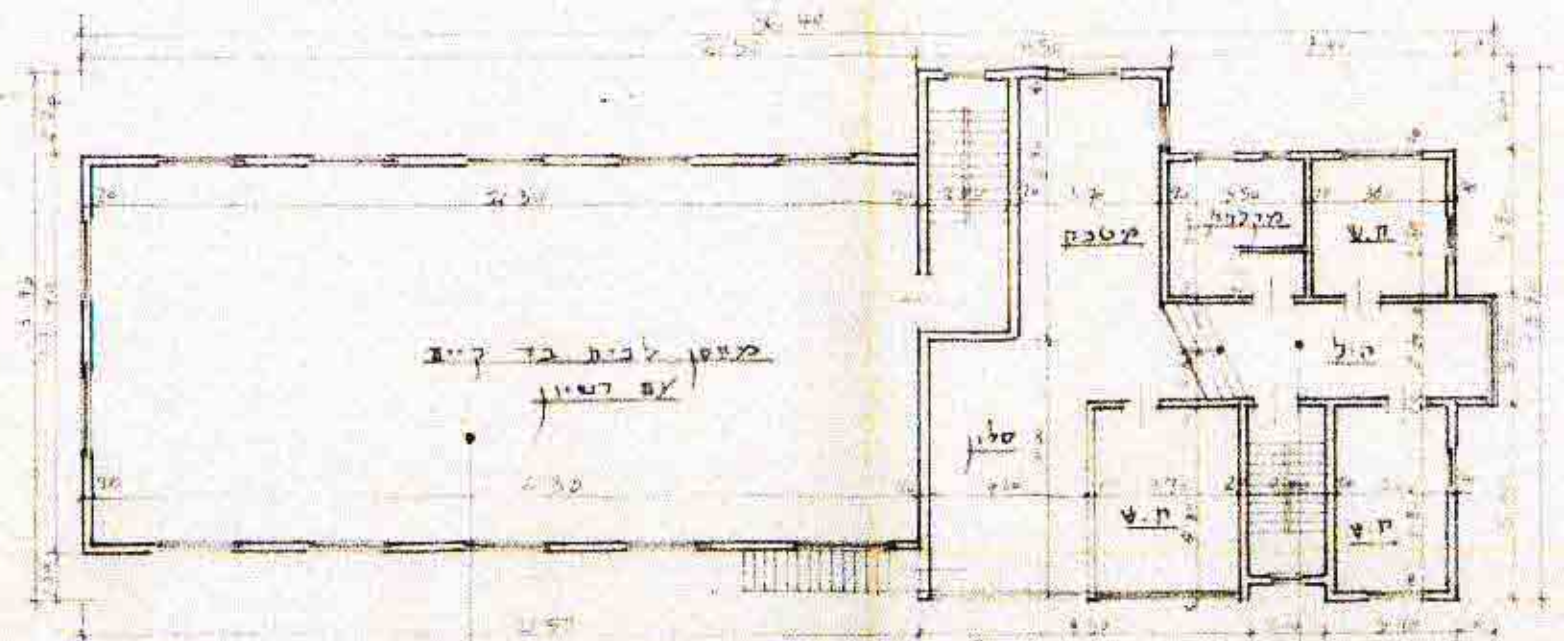

מבנה מס 1


תכנית ק.א 1:200

מבנה מס 2

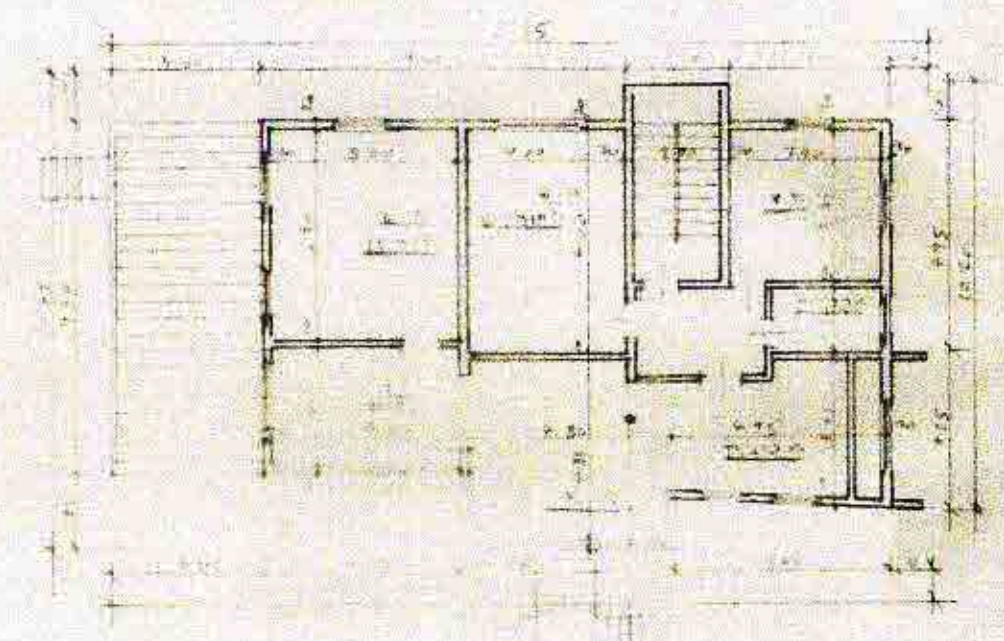

מבנה מס 3

תכנית ק.א 1:200

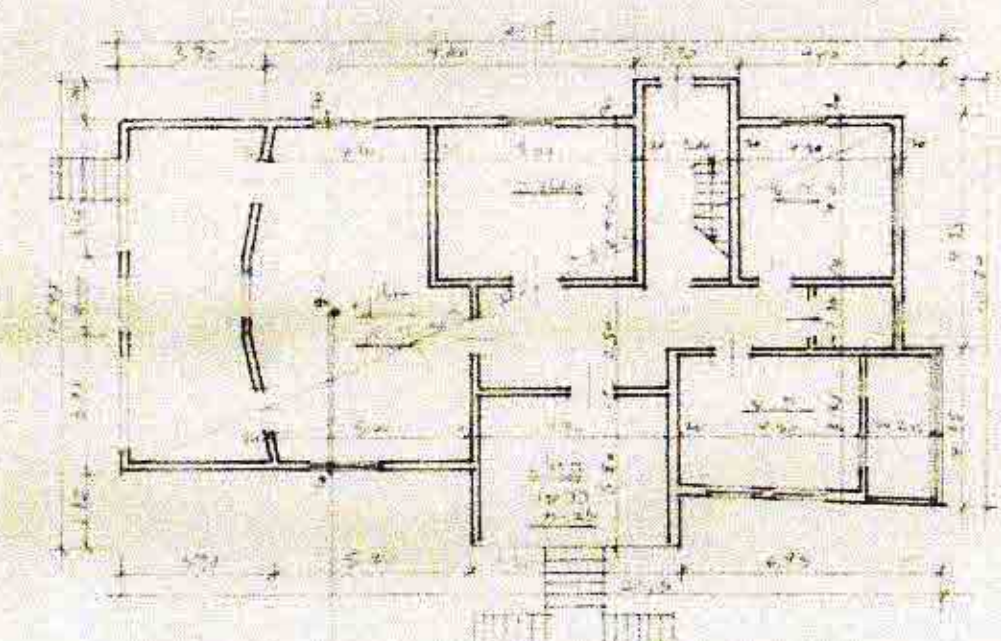

מבנה מס 3

תכנית ק.קרקע 1:200

תרשים המבנים			
מבנה מס 1	מבנה מס 2	מבנה מס 3	
קומה שטח (מ"ר)	קומה שטח (מ"ר)	קומה שטח (מ"ר)	
ק.קרקע (כיסוי)	ק.קרקע (מסודר) 198.59	ק.קרקע (מסודר) 147.31	
ק.א (מחסן)	ק.א (מסודר) 196.21	ק.א (מסודר) 147.31	