

טבלת זכויות בנייה


מחצית	מחצית קיים לפי קרקע	מחצית מוצע	מחצית קיים לפי קרקע	מחצית מוצע	מחצית קיים לפי קרקע	מחצית מוצע
מגרש 1	מגרש 1	מגרש 1	מגרש 2	מגרש 2	מגרש 3	מגרש 3
מסח 1429 מ"ר	מסח 1429 מ"ר	מסח 1429 מ"ר	מסח 618 מ"ר	מסח 618 מ"ר	מסח 601 מ"ר	מסח 601 מ"ר
אחוזים	אחוזים	אחוזים	אחוזים	אחוזים	אחוזים	אחוזים
עיקרי	עיקרי	עיקרי	עיקרי	עיקרי	עיקרי	עיקרי
35%	35%	35%	35%	35%	35%	35%
30 מ"ר	30 מ"ר	30 מ"ר	30 מ"ר	30 מ"ר	30 מ"ר	30 מ"ר
105%	105%	105%	105%	105%	105%	105%
30 מ"ר	30 מ"ר	30 מ"ר	30 מ"ר	30 מ"ר	30 מ"ר	30 מ"ר

חתימת הבטלים

חתימה	ת.ז.
סהה עלי	
סהה טליטון	
סהה ע.אלסלאם	058527300

הפרוייקט הוגש לרשות המוסדרת ב-1968
 על-ידי המהנדט **מרדכי מוסר** (708)
 כפר-קאסם טל-9379256 סל-9370696
מרדכי מוסר
 משרד מוסדרת
 מס' רישוי 708


מפה מצבית
 ק.מ. 1:500

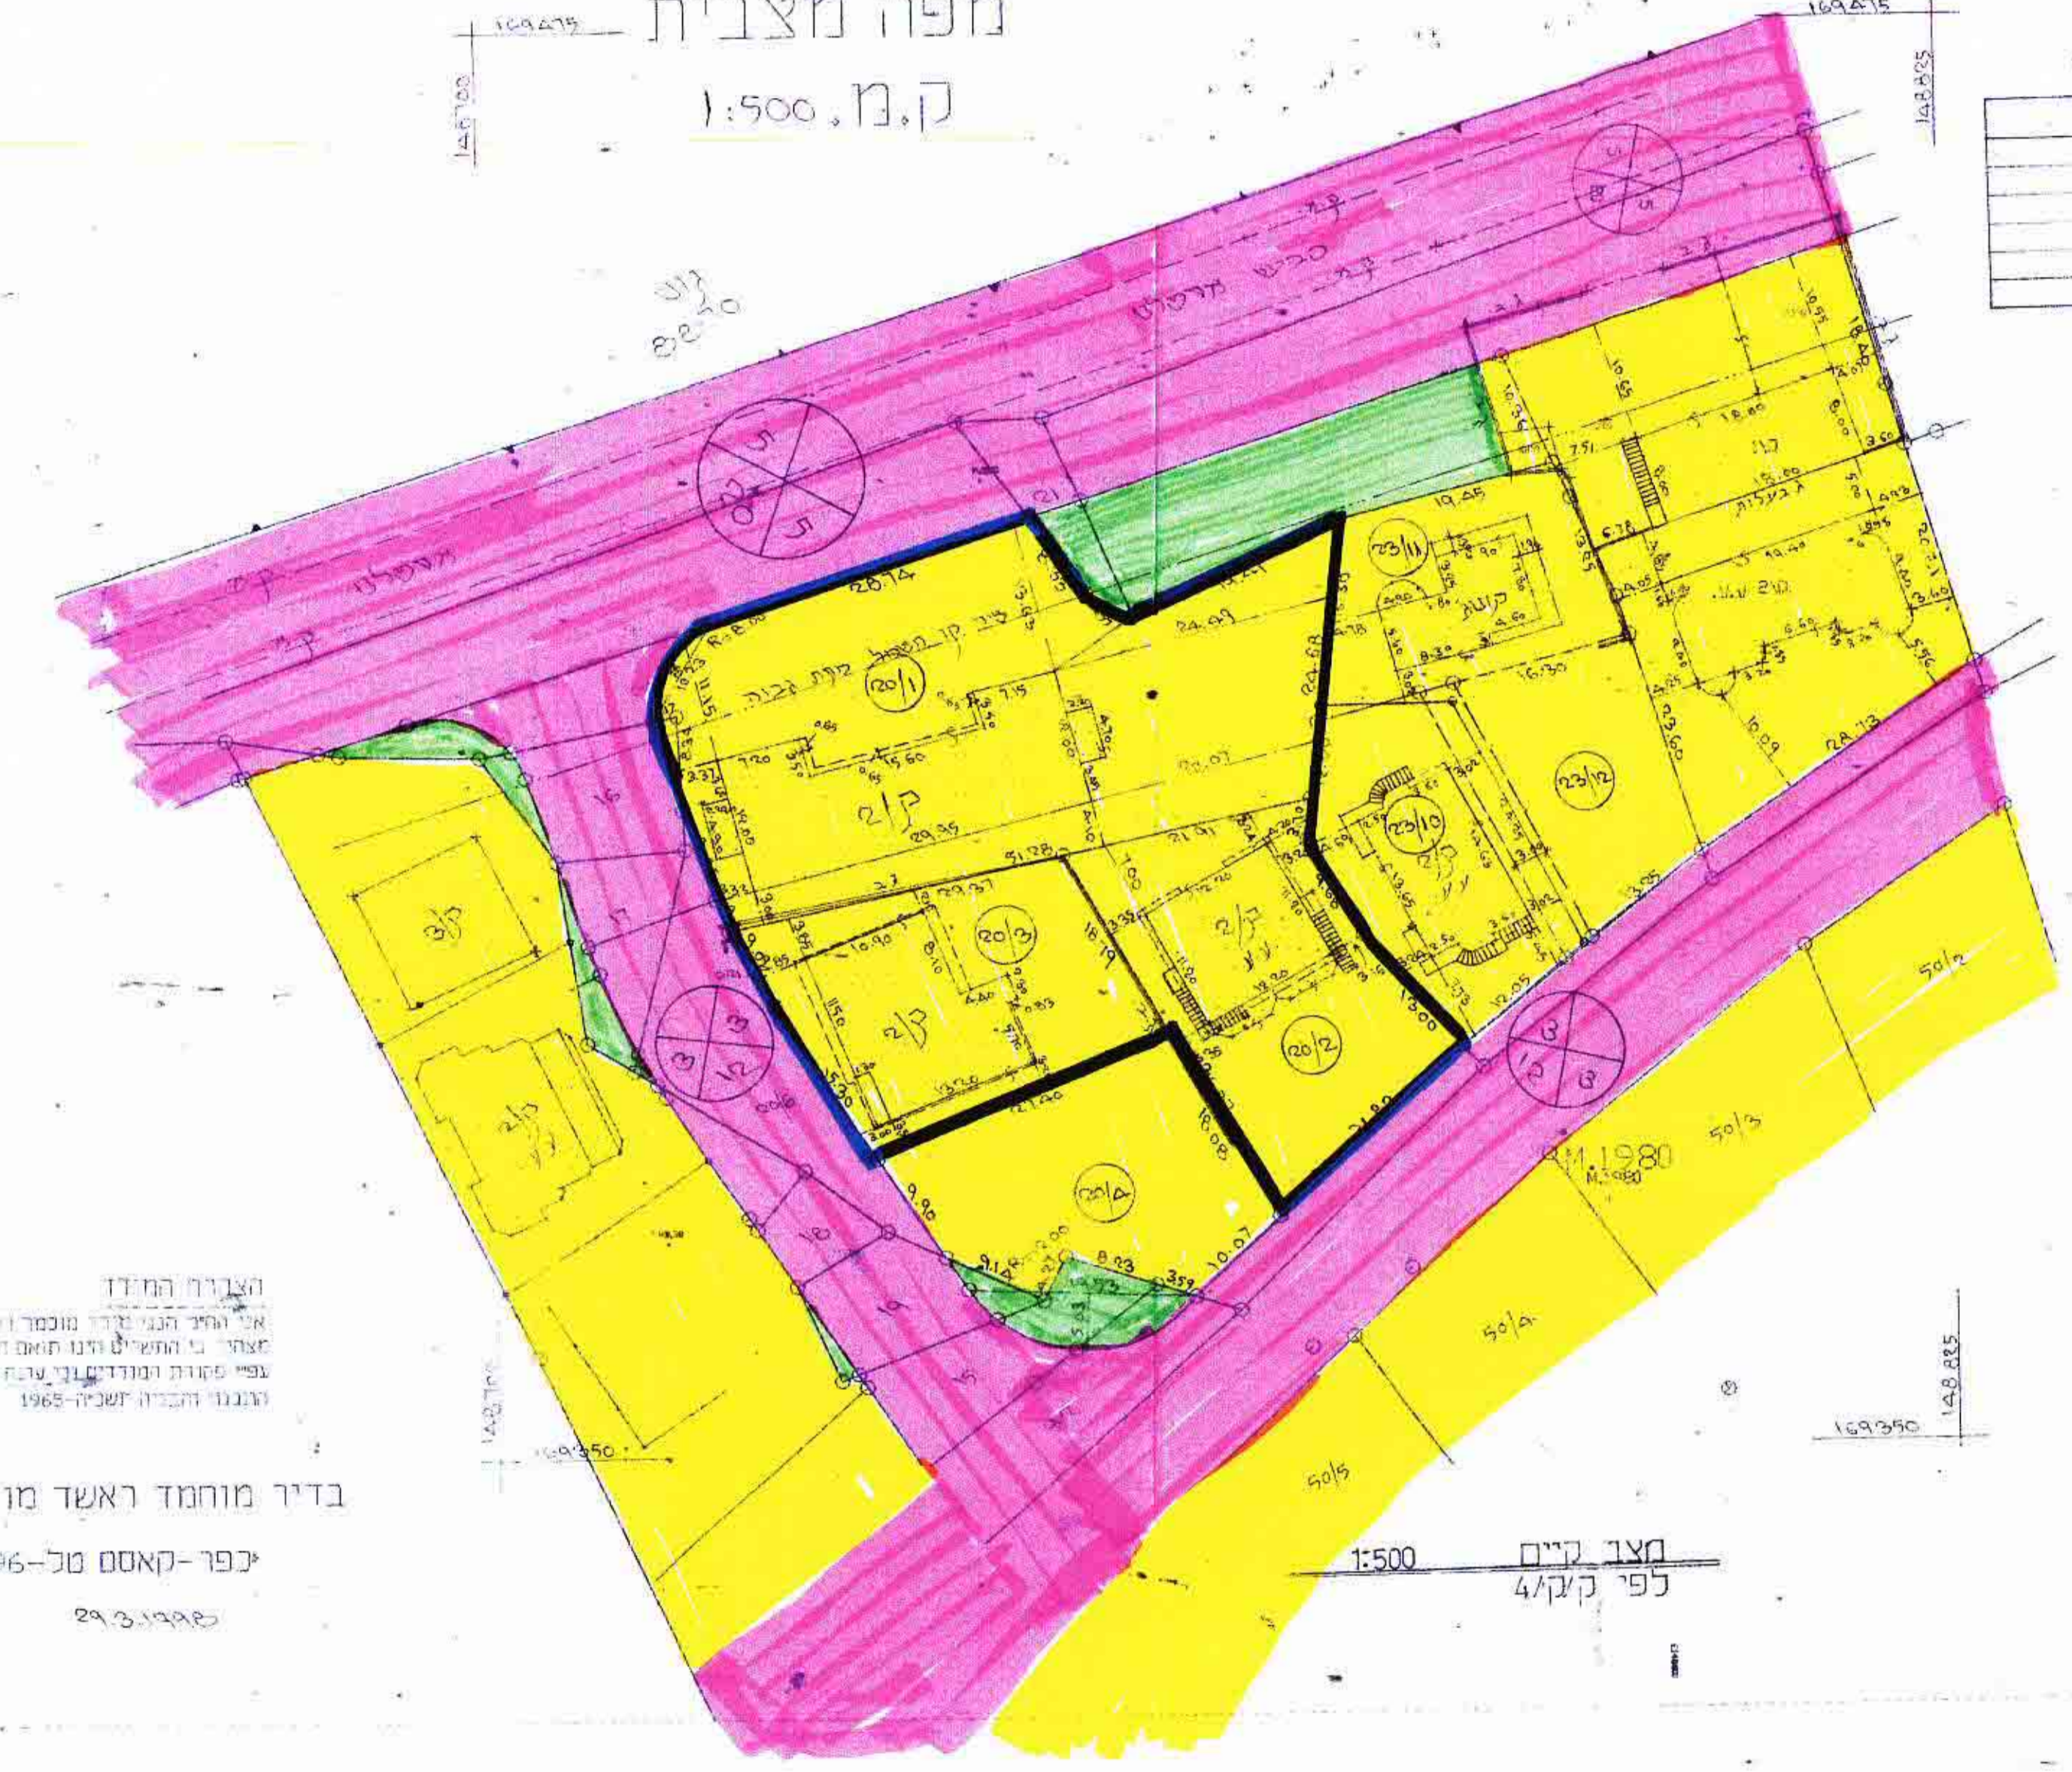

ליח טעמים

סדר	שטח	סלע
1	1.459	201
2	0.615	202
3	0.601	203
4	0.601	204

מחוז: המרכז
 נפה: פתח-תקוה
 מקום: כפר-קאסם
 מס': 8880
 חלקה: 20
 פארטים: 1, 2, 3, 4
 היכון: עקרי
 תרשים-הברכה: 1:500

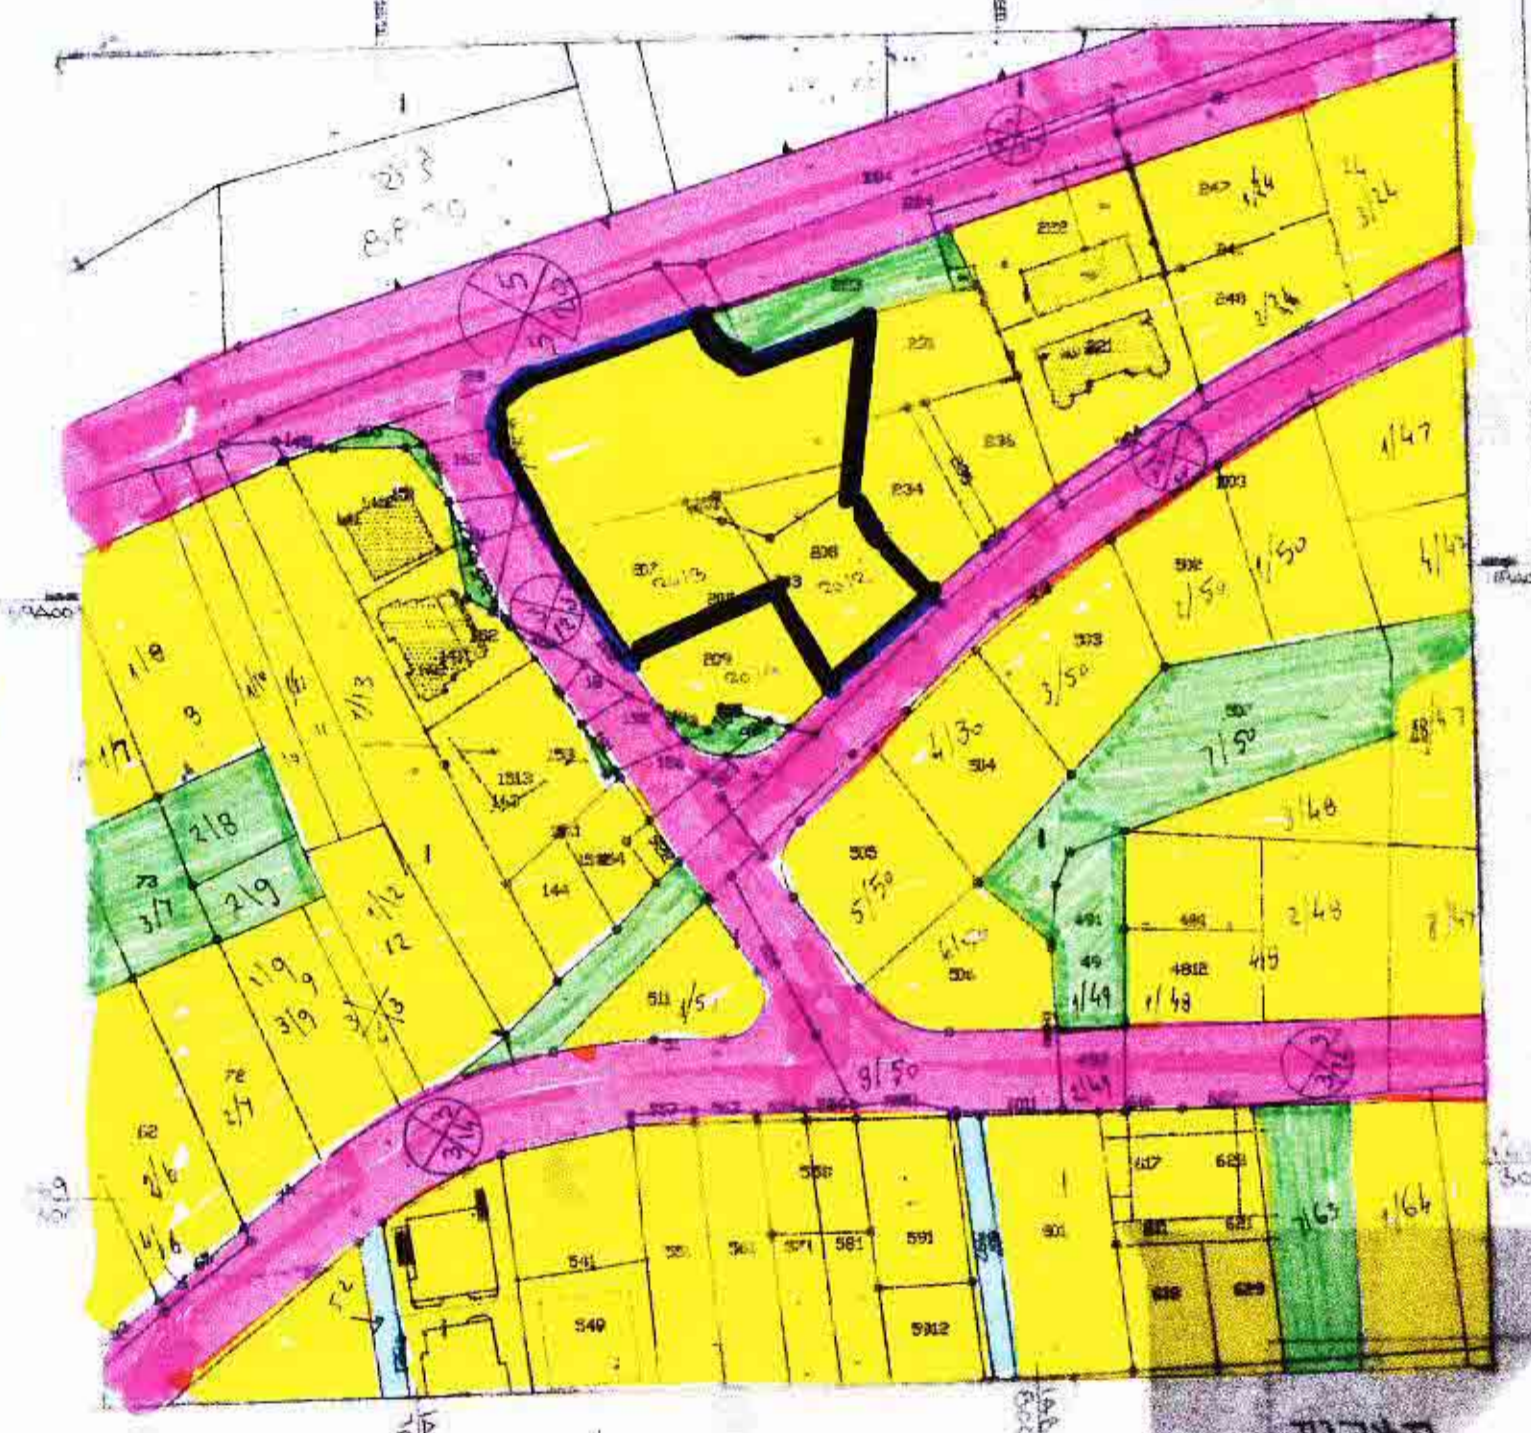

מרחב תכנון מקומי קסם

תכנית שינוי תחום: 3215
 שינוי לתכנית: 4 קרקע
 מחוז: מרכז
 נפה: פתח תקוה
 מקום: כפר קאסם
 גוש: 8880
 חלקה: 20
 מגרש: 3,2,1
 שטח תוכנית: 12,645 מ"ר
 חיוום: סחה (עלי + ע.אלסלאם + טליטון)
 הבעלים: סחה (עלי + ע.אלסלאם + טליטון)
 המחבר: מהנדס עיסא מאמון ת.ז. 58598665

סקרא

- נבול תוכנית
- מגורים
- ש.צ.9
- שביל
- דרך קיימת
- ש.ב.צ.
- קולטור בניה לפי קרקע

אשרור המגים
 פניהל מחוז מרכז-רמלה
 23-01-2008
 תיק מס' 23

ועדה מקומית קסם
 עמדת ועדה מס' 225/1/1
 פרוטוקול הוועדה מס' 225/1/1
 כשיבוש מס' 225/1/1

מנדט-ניהול ופיקוח מקומי ונכסים נעים
 ועדת אשור
 אושרה לתוקף ע"י ועדה
 מס' 225/1/1
 חתימה: 7/4