

460/16

עיריית תל אביב
מחלקת מהנדס העיר
08-2001-00-00
תכנית
מס' 21/א/1000
מס' 314/א/1000
מס' 315/א/1000

מחוז המרכז
מרחב תכנון מקומי רחובות
תכנית שינוי מתאר מס' רח/מק/1000/א/21
שינוי לתכנית מתאר מס' רח/מק/1000/א

ועדה מקומית רחובות
אישור תכנית מס' 21/א/1000
הועדה המקומית לתכנון ולבנייה
בשטח מס' 314/א/1000
סמל תעודה

- מחוז : מחוז המרכז
נפה : נפה
מקום : מקום
גוש : 3658
חלקות : 315, 314
בעלי הקרקע : מ.מ.
יזום התכנית : משוכמי שאול ברזילי 16 רחובות 08-9459350
מחבר התכנית : מ.ד. אשכנזי אדריכלים, הרצל 203 רחובות 08-9465764
שטח התכנית : 1443 מ"ר
ק.נ.מ. : 1:250




דוד אשכנזי
מס' רישוי 28352

חתימת היוזם
חתימת בעל הקרקע
חתימת המתכנן
תאריך

- מקרא
גבול תכנית
גבול גוש
מס' הדור
קו בנין
רוחב הדור
דרך קיימת / מאושרת
שבץ
מגורים א' מיוחד + חזית מסחרית
קו משותף

מפת העיר

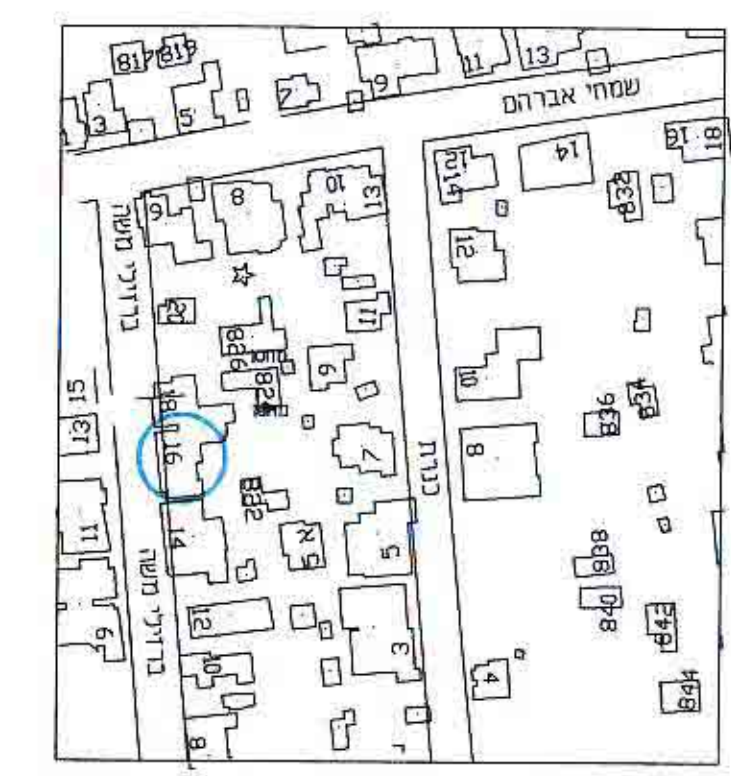


תרשים סביבה
1:2000




הערות :
1. תכנית מבוססת על תבציר מס' 145/61
2. הגבולים קשורים כרשית עירונית
3. ההחלטה שנוגעת אשר המבנים

מצב קיים
1:250

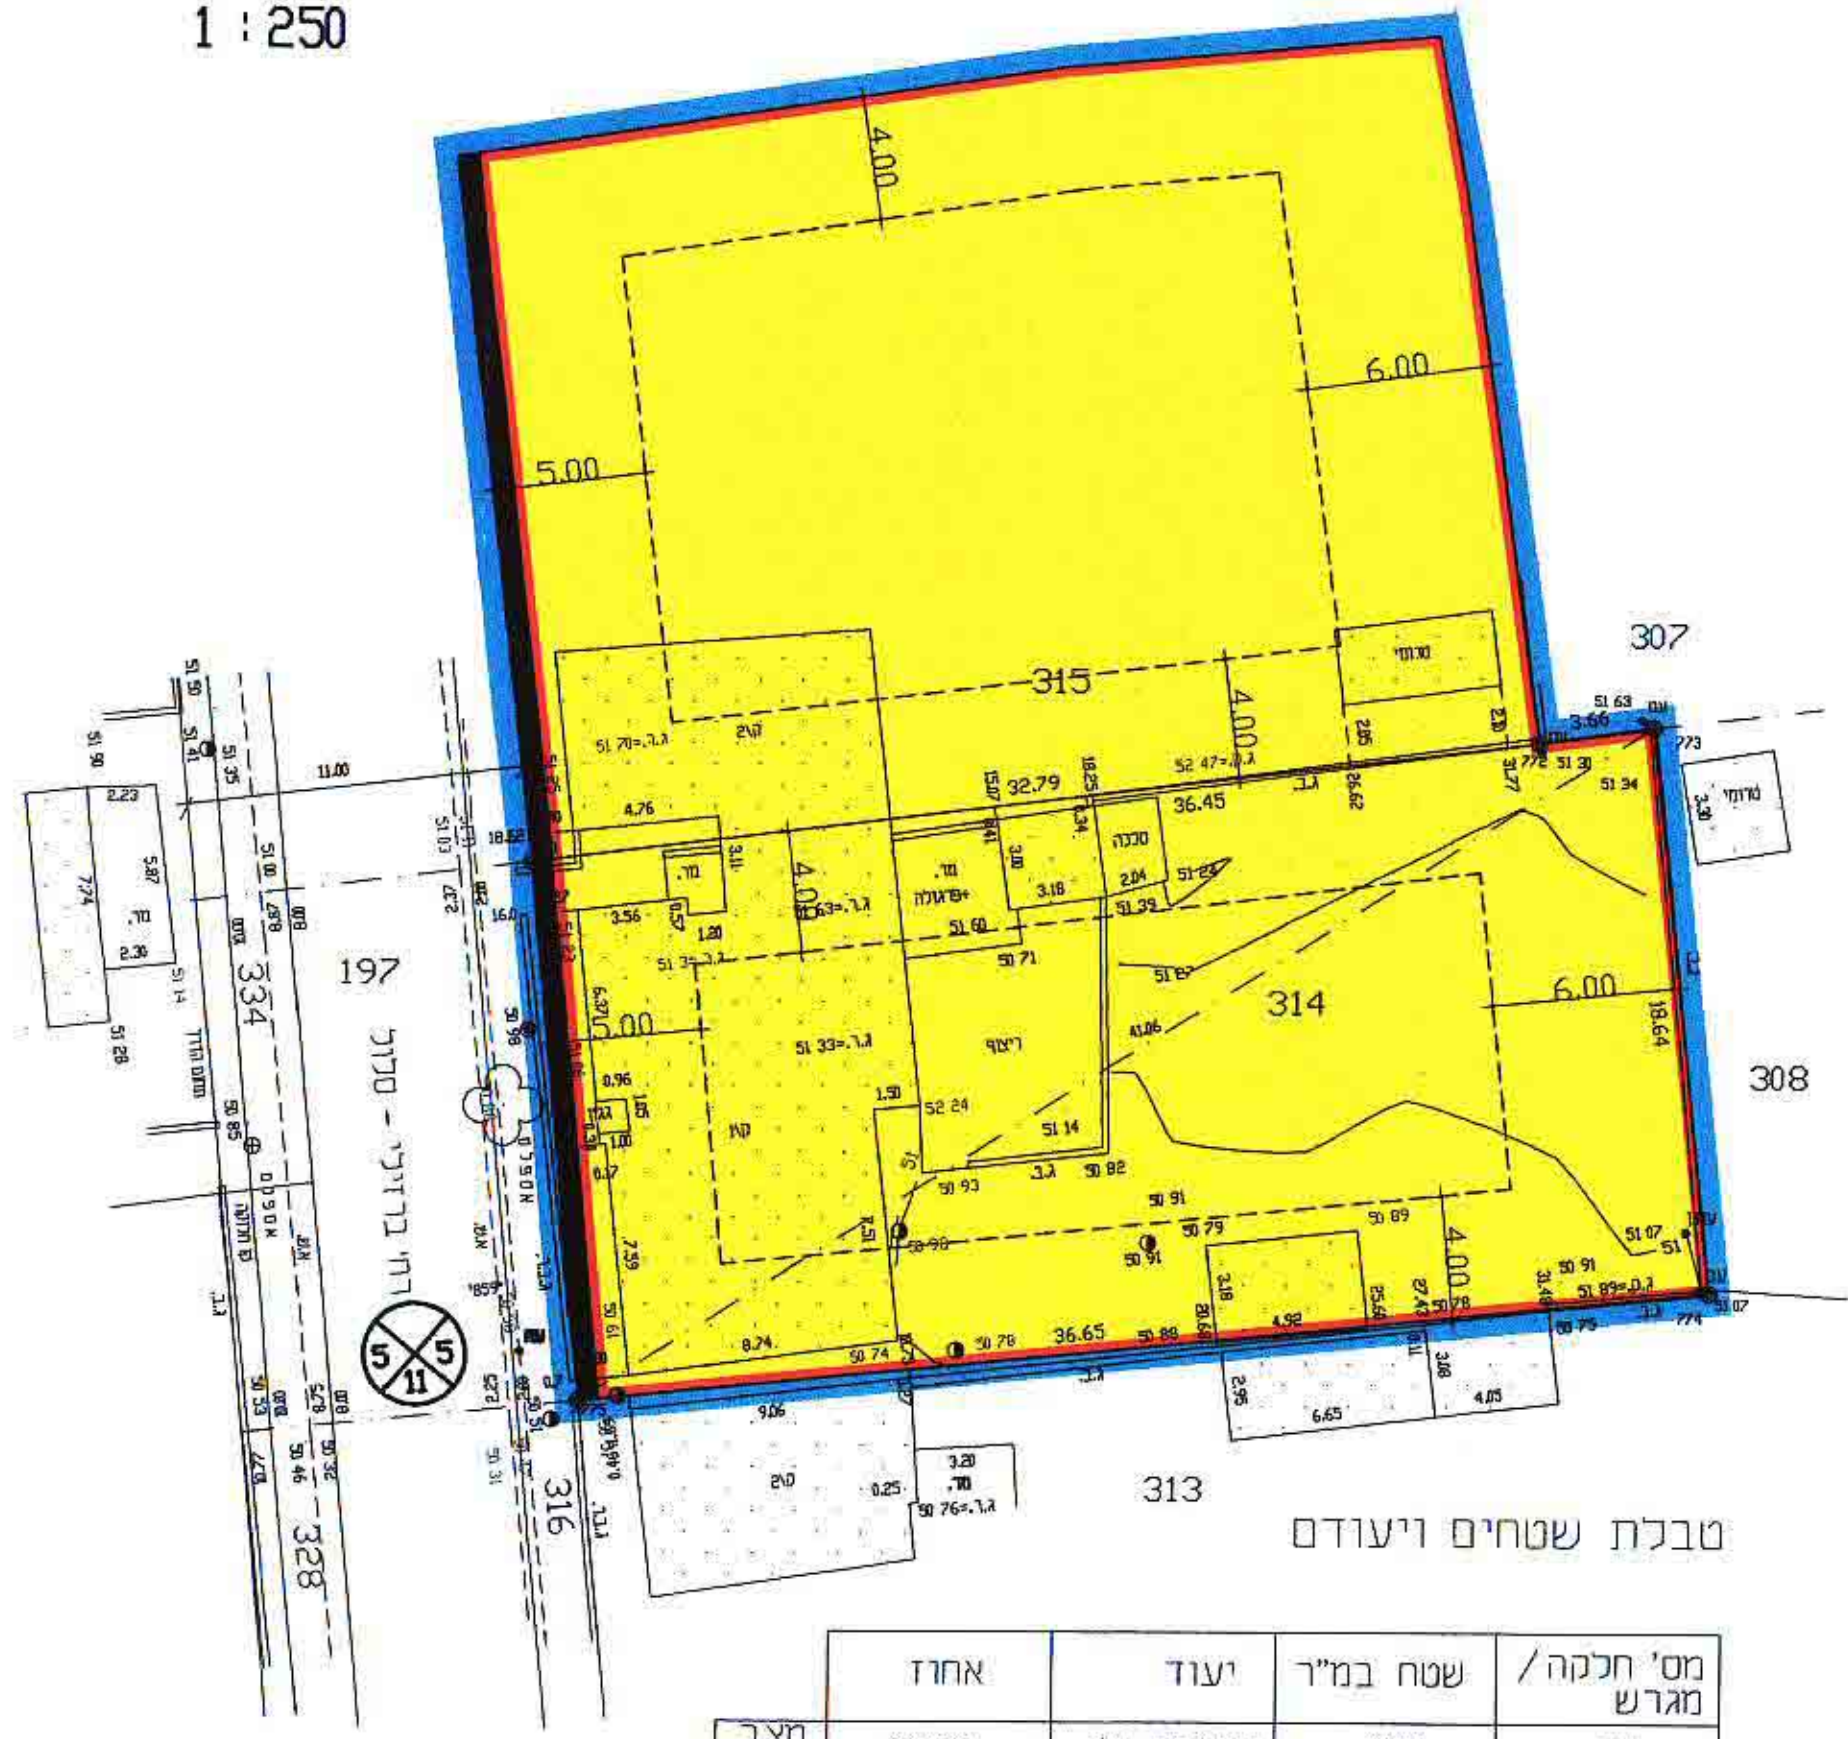

מס' חקקה / שטח במ"ר	יעוד	אחוז
314	מגורים א' מיוחד + חזית מסחרית	100%
315	מגורים א' מיוחד + חזית מסחרית	100%

מצב מוצע
1:250

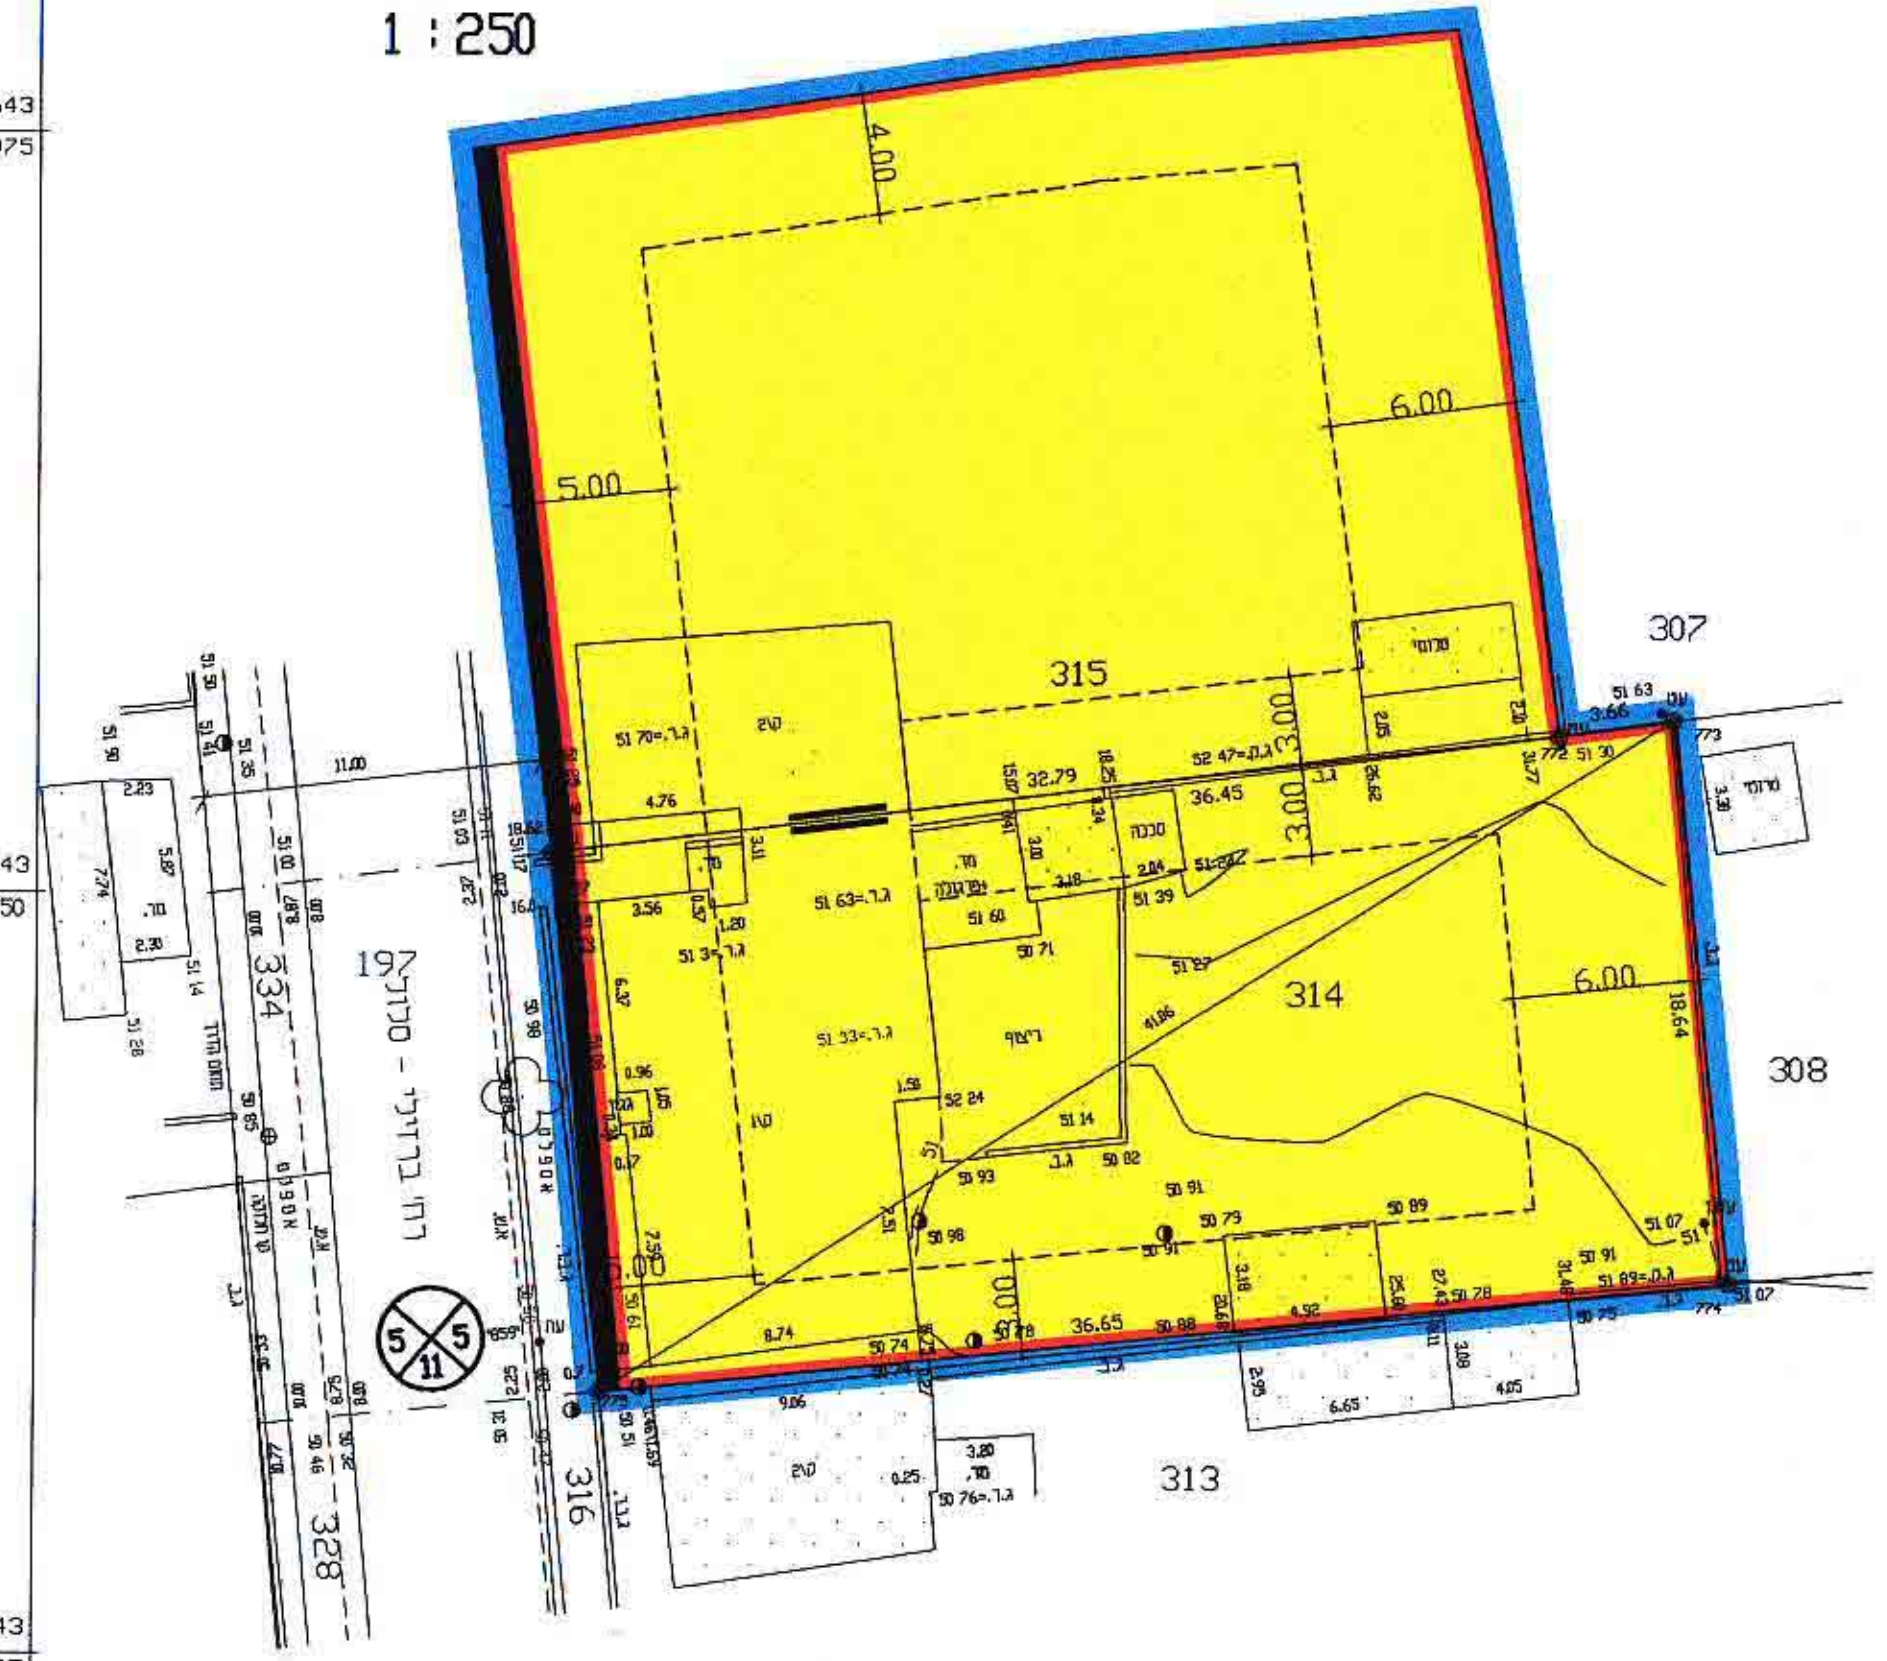

מבוסס על מפת מודד
לא לצרכי רישום
תאריך : 4.9.00
מס' 619.0
י. גרסי - מודד מוסמך, רח' שלמה
המס' 9615292 סל' ראשליצ