

מחוז מרכז

מרחב תכנון מקומי פתח-תקוה

תכנית מס' פת/מק/ 35/1207

שינוי לתכנית מתאר מס' פת/2000 על תיקוניה
ולתכנית מס' פת/ 1207 / 9



נפה : פתח-תקוה

עיר : פתח-תקוה

גוש : 6400 חלקה : 116

שטח התכנית : 504 מ"ר

היוזמים : עליה דהן - פדואל ד.ג. מודיעין
טל: 03-93229116

בעלי הקרקע : עליה דהן ת.ג. 057806658
זהבה רוזנפלד ת.ג. 007945363

המתכנן : ש. מרמלשטיין - אדריכלים ובוני ערים
גולומב 50 ג בעתיים טל : 03-7314458

יזם התכנית


בעלי הקרקע

שדר התכנית

ש. מרמלשטיין
אדריכלות ופיקוח ערים בע"מ

מקרא

	ג בול תכנית כלולה
	ג בול גוש
116	ג בול חלקה ומספרה
	אזור מגורים א
	אזור מגורים ב
	שטח צביר פתוח
	דרך קיימת
	מספר הדרך
	קו בני לדרך
	רוחב הדרך

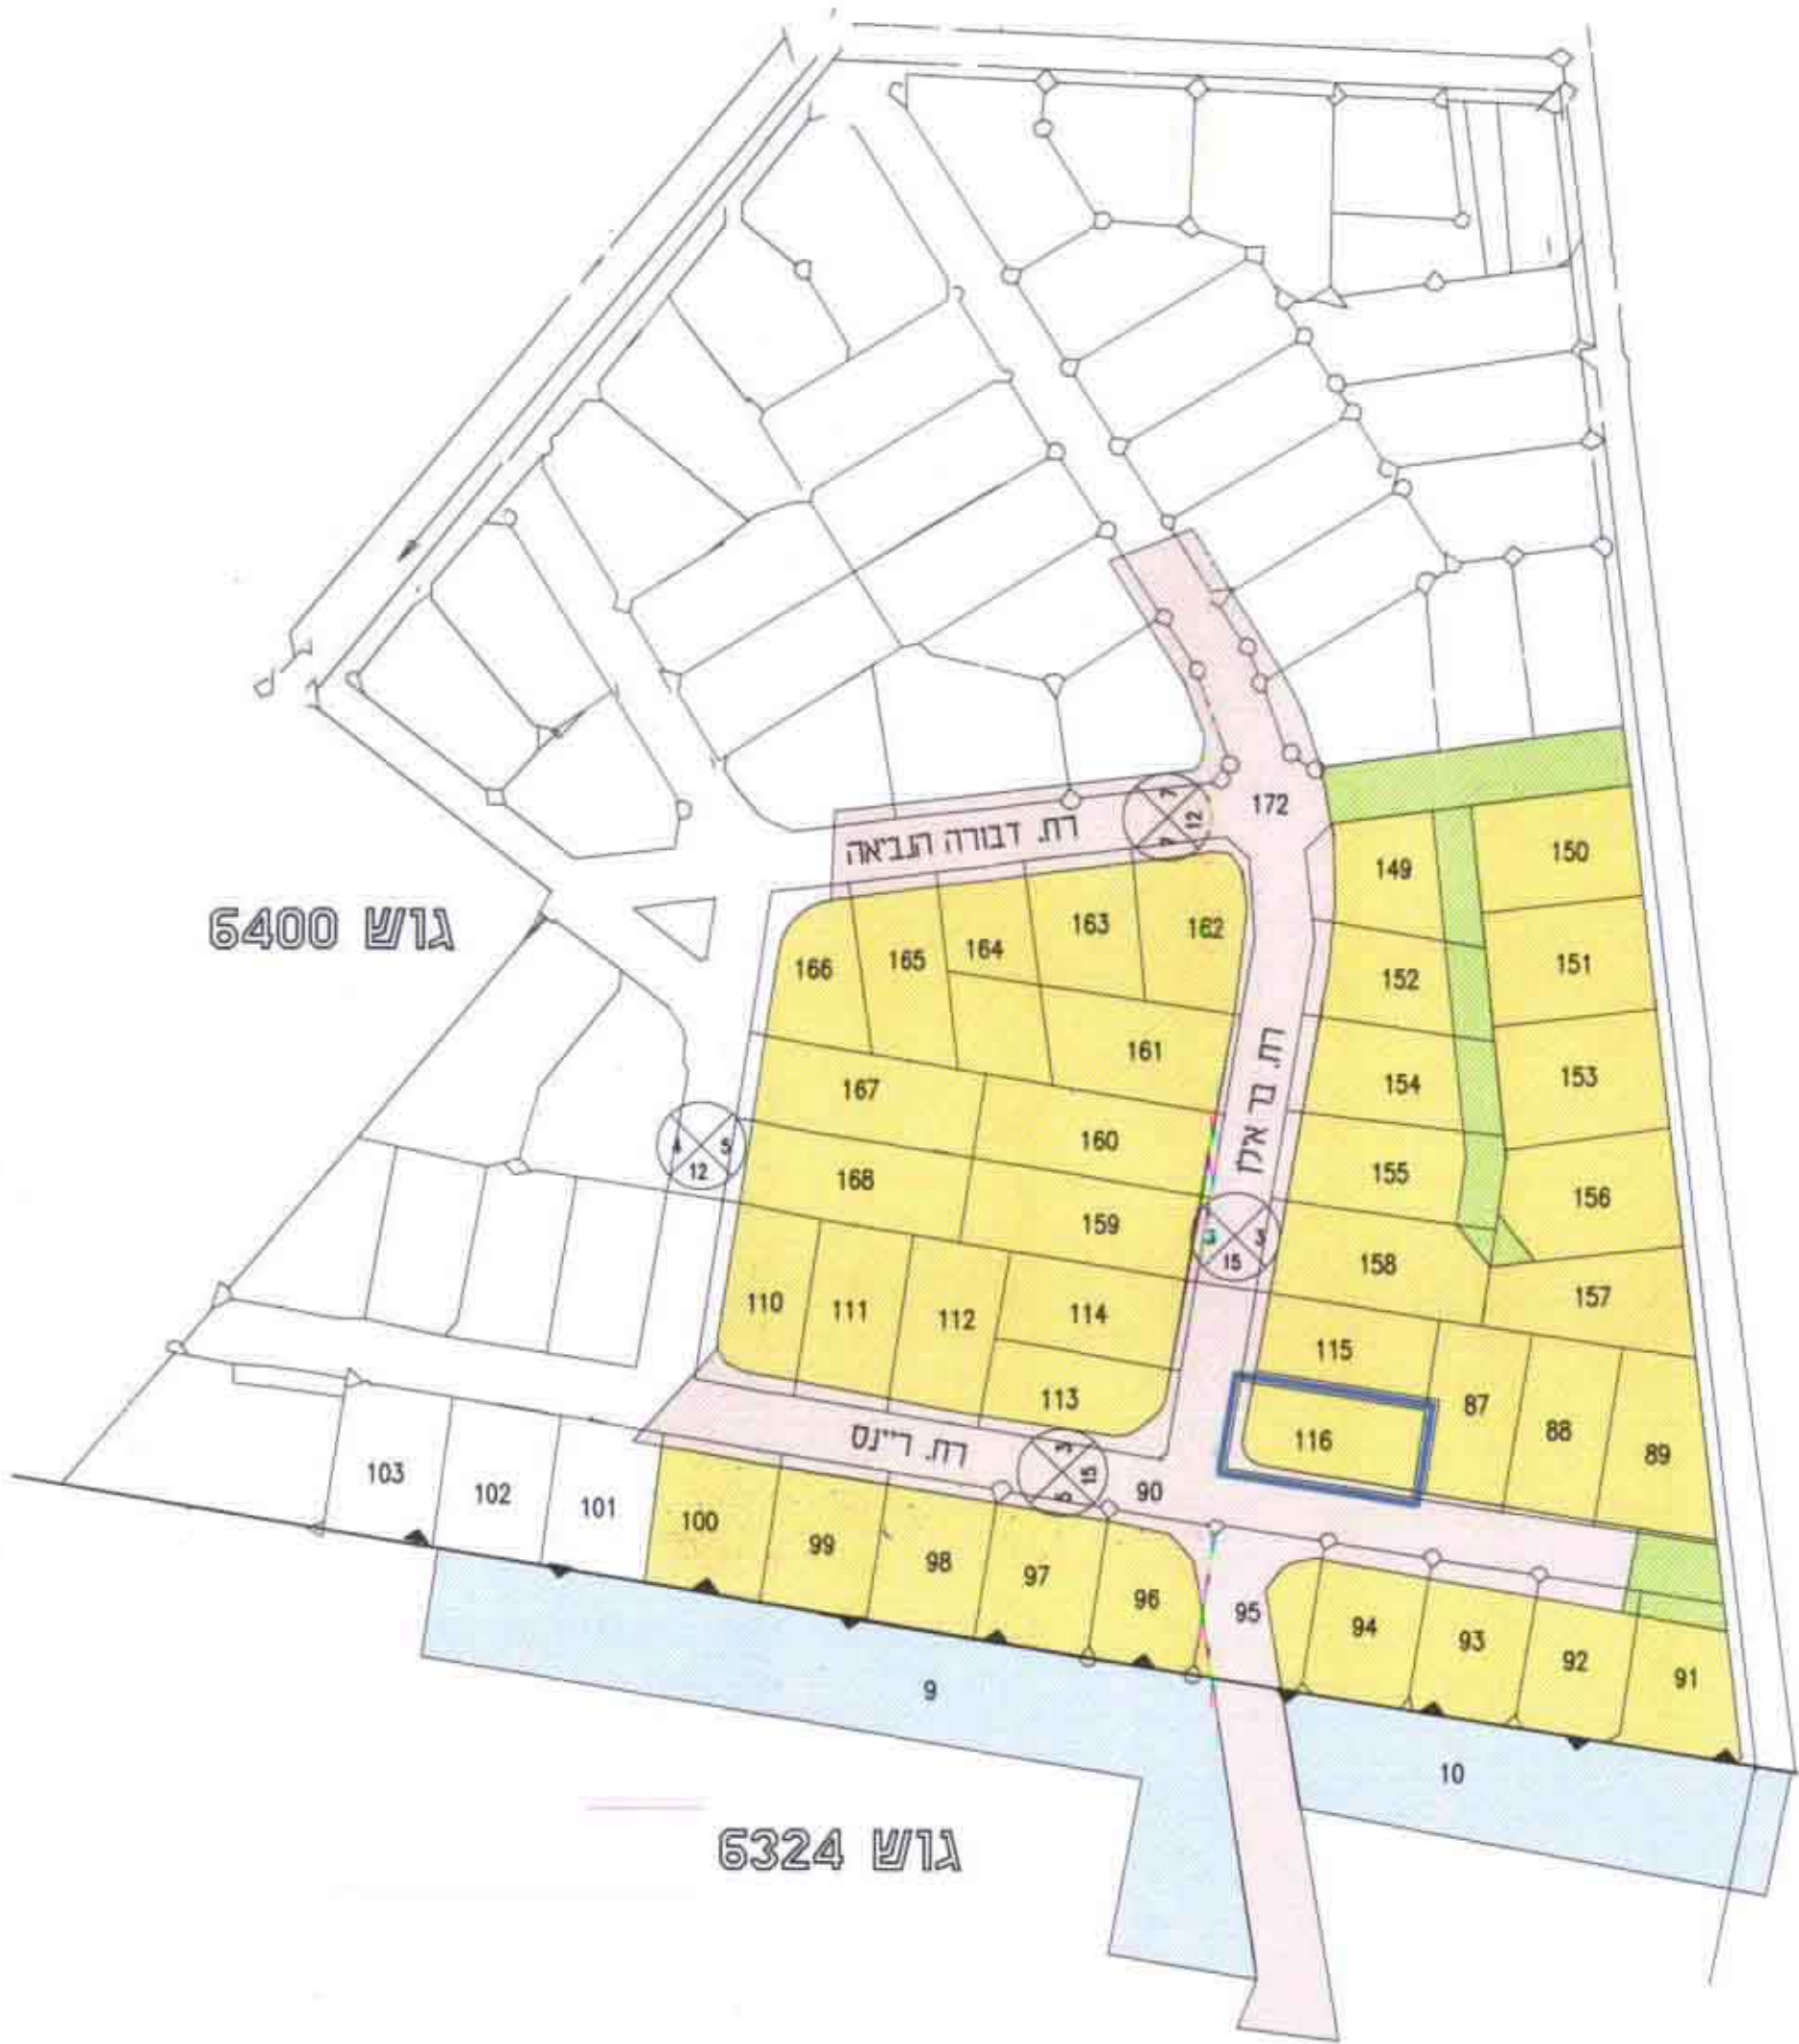


תרשים לביבה 1:1250

טבלת שטחים - מצב קיים

ייעודי קרקע	גוש / חלקה	מצב קיים	
		שטח במ"ר	שטח באחוזים
אזור מגורים א	גוש : 7061 וחלקה : 116	376	74.60%
דרך קיימת		128	25.40%
סך"כ		504	100%

טבלת שטחים - מצב מוצע


ייעודי קרקע	גוש / חלקה	מצב קיים	
		שטח במ"ר	שטח באחוזים
אזור מגורים א	גוש : 7061 וחלקה : 116	376	74.60%
דרך קיימת		128	25.40%
סך"כ		504	100%

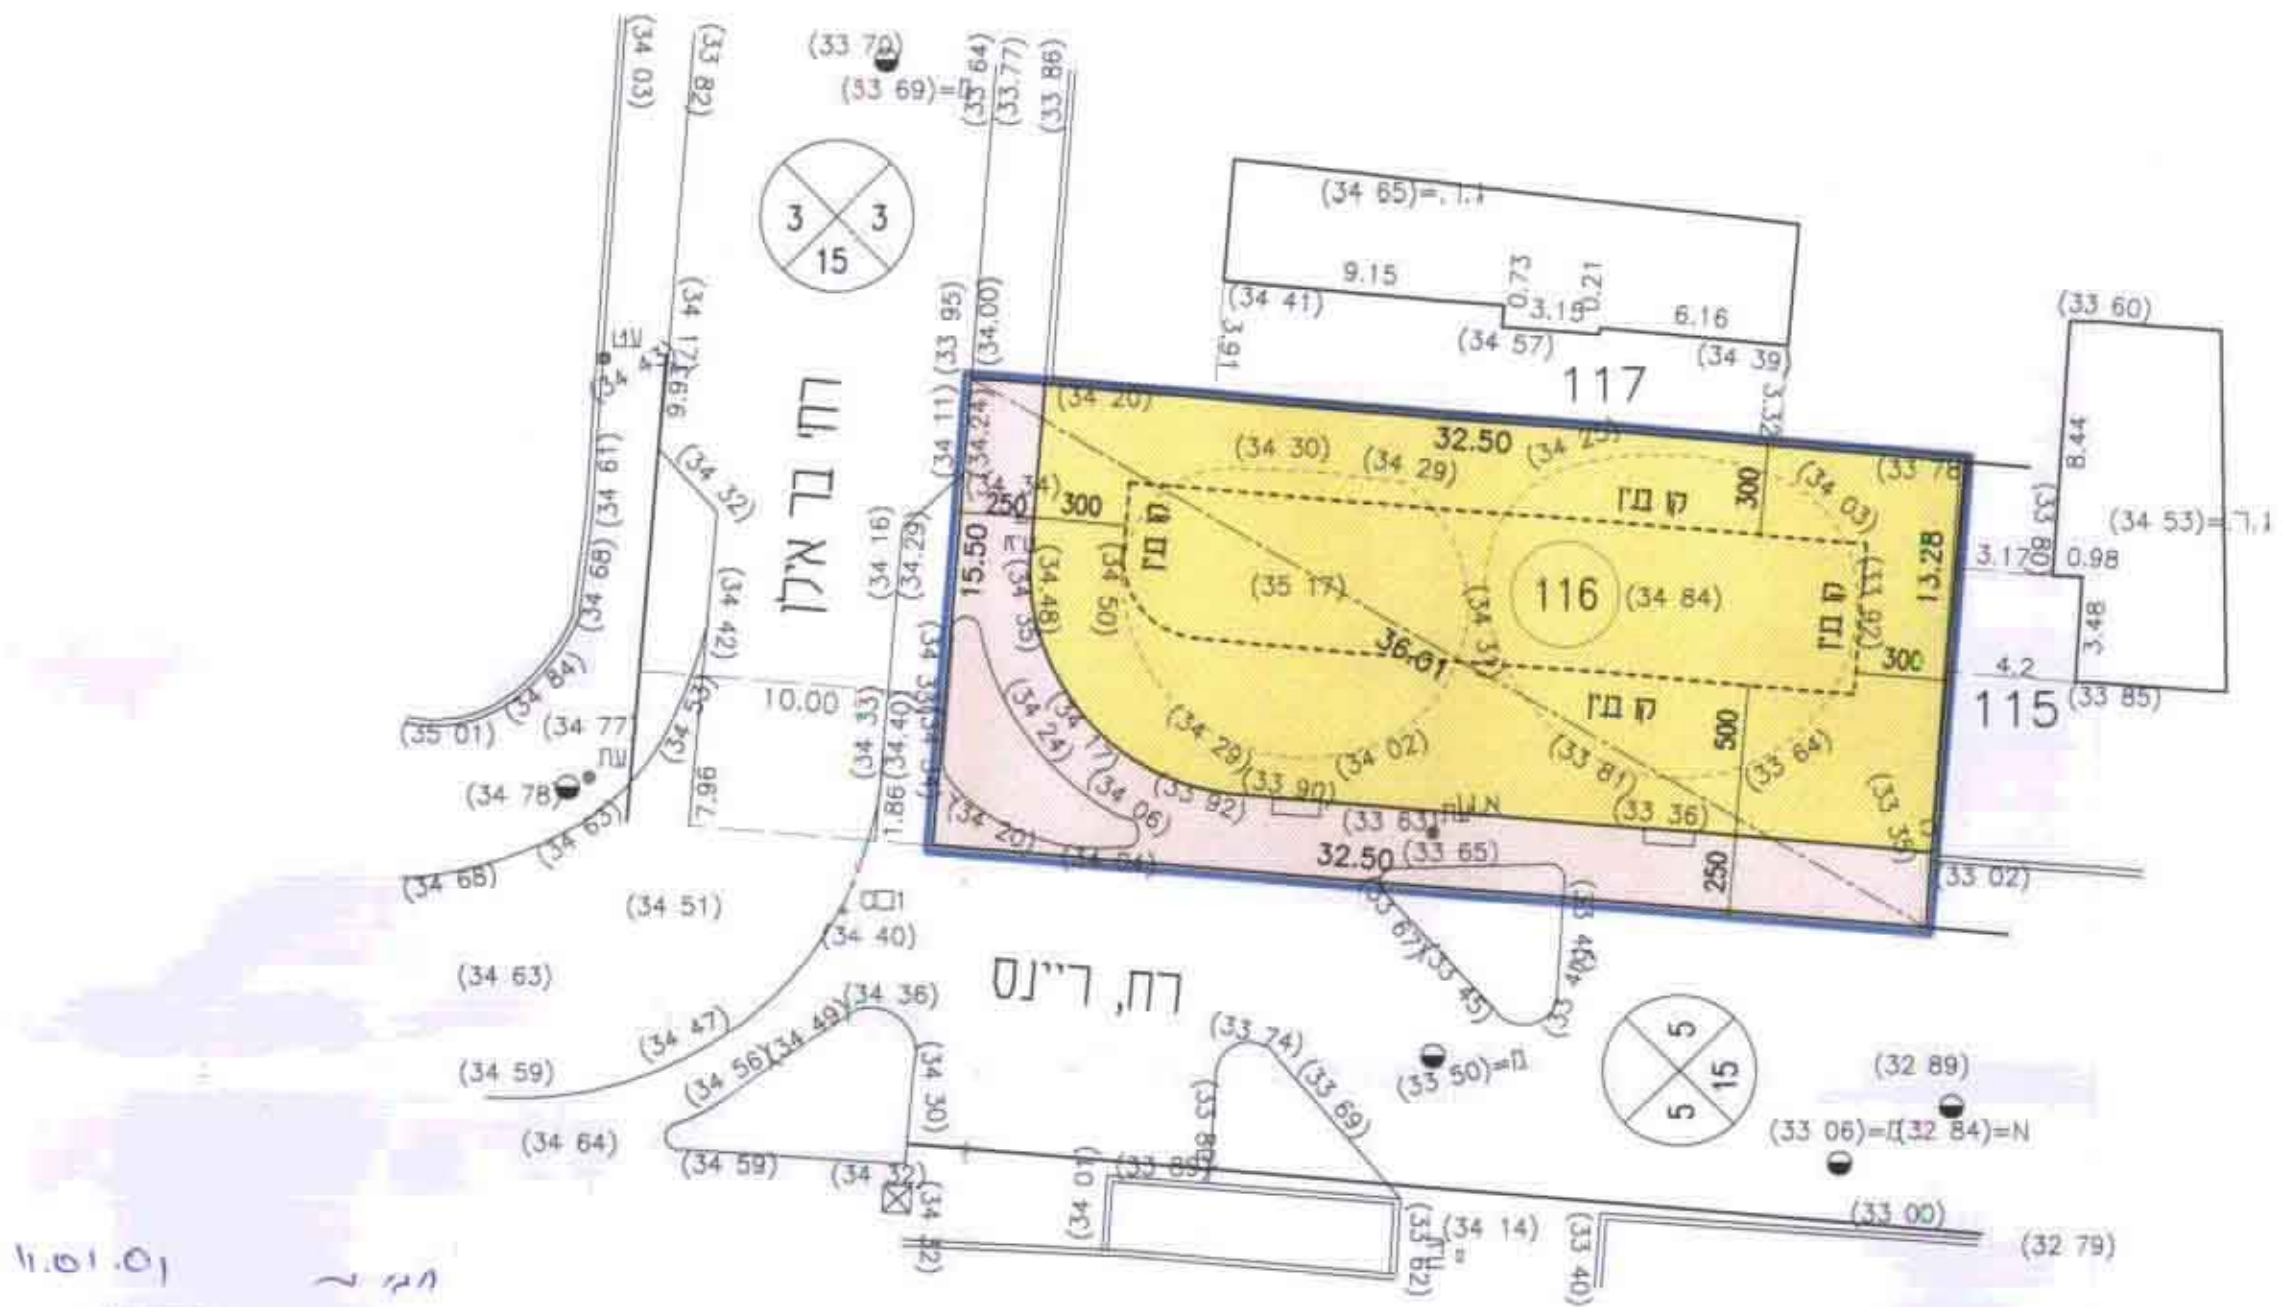


תכנית מצב קיים 1:250



קנה מידה 1:250

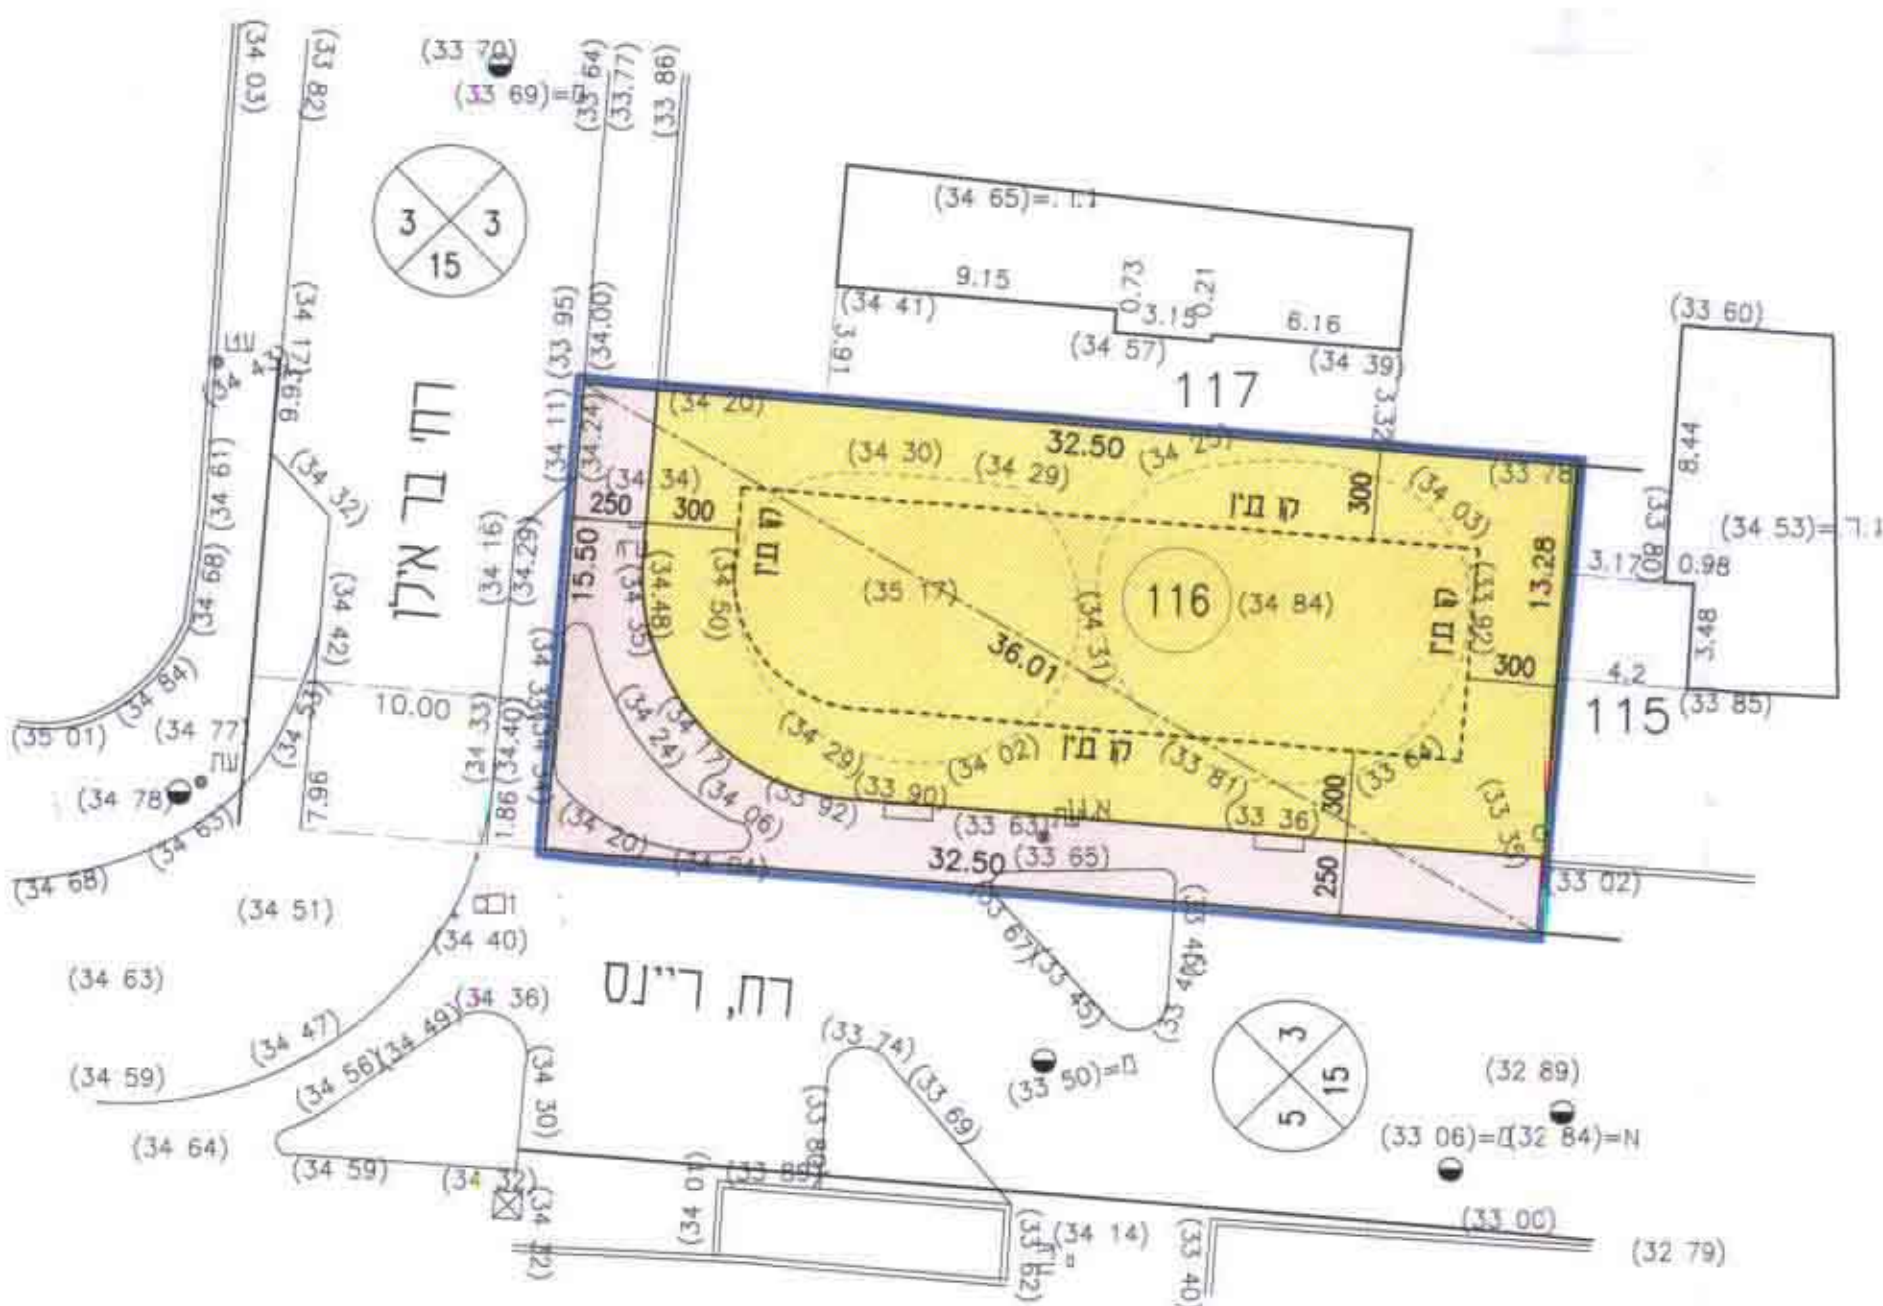

תכנית מצב מוצע 1:250

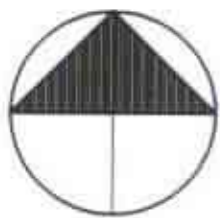

חגי כספי-מודד מוסמך
מ.ר. 623
טל. 03-9326020