

מרחב תכנון מקומי "המרכז"
 תכנית מפורטת מס' 855 / למ' למתאר

הו"ק התכנון והבניה תשכ"ה-65
 הועדה הסקטורית לבניה ולתכנון עיר
 תכנית מס' 255 / המלצה
 להפקדה בישיבה מס' 59
 מיום 26.8.70


- מחוז : המרכז
- נפה : פתח-תקוה
- מקום : גבעת שמואל
- גוש : 6189
- חלקה : 36
- שטח החלקה :
- בעל הקרקע : חב' חלקה 36 בגוש 6189 בע"מ
- היוזם :
- כתובתם :
- המתכנן : אביאל כץ אדריכל
- כתובתו : שלמה המלך 59 ת"א

חתימת הבעלים :
 המתכנן :
 תאריך :
 גודל-ניחול ומידע מקרקעין ונכסים בעיני
 אמות אישור
 אושרה לתוקף ע"י ועדה
 שם
 חתימה


מסדר הפנים
 אביאל כץ - אדריכל
 רח' שנתה האזרחית
 16.8.1970
 מרחב תכנון מקומי
 תכנית מס' 255 / המלצה
 להפקדה בישיבה מס' 59
 מיום 26.8.70
 יוסב ראש הועדה

מקרא :

- גבול התכנית
- דרכים חדשות
- דרכים קיימות
- דרכים מבוטלות
- אזור מגורים ג
- שטח לבנין צבורי
- שטח צבורי פתוח
- אזור חקלאי
- אזור מגורים ב
- מספר הדרך
- קו בנין מינמלי מגבול הדרך
- רוחב הדרך

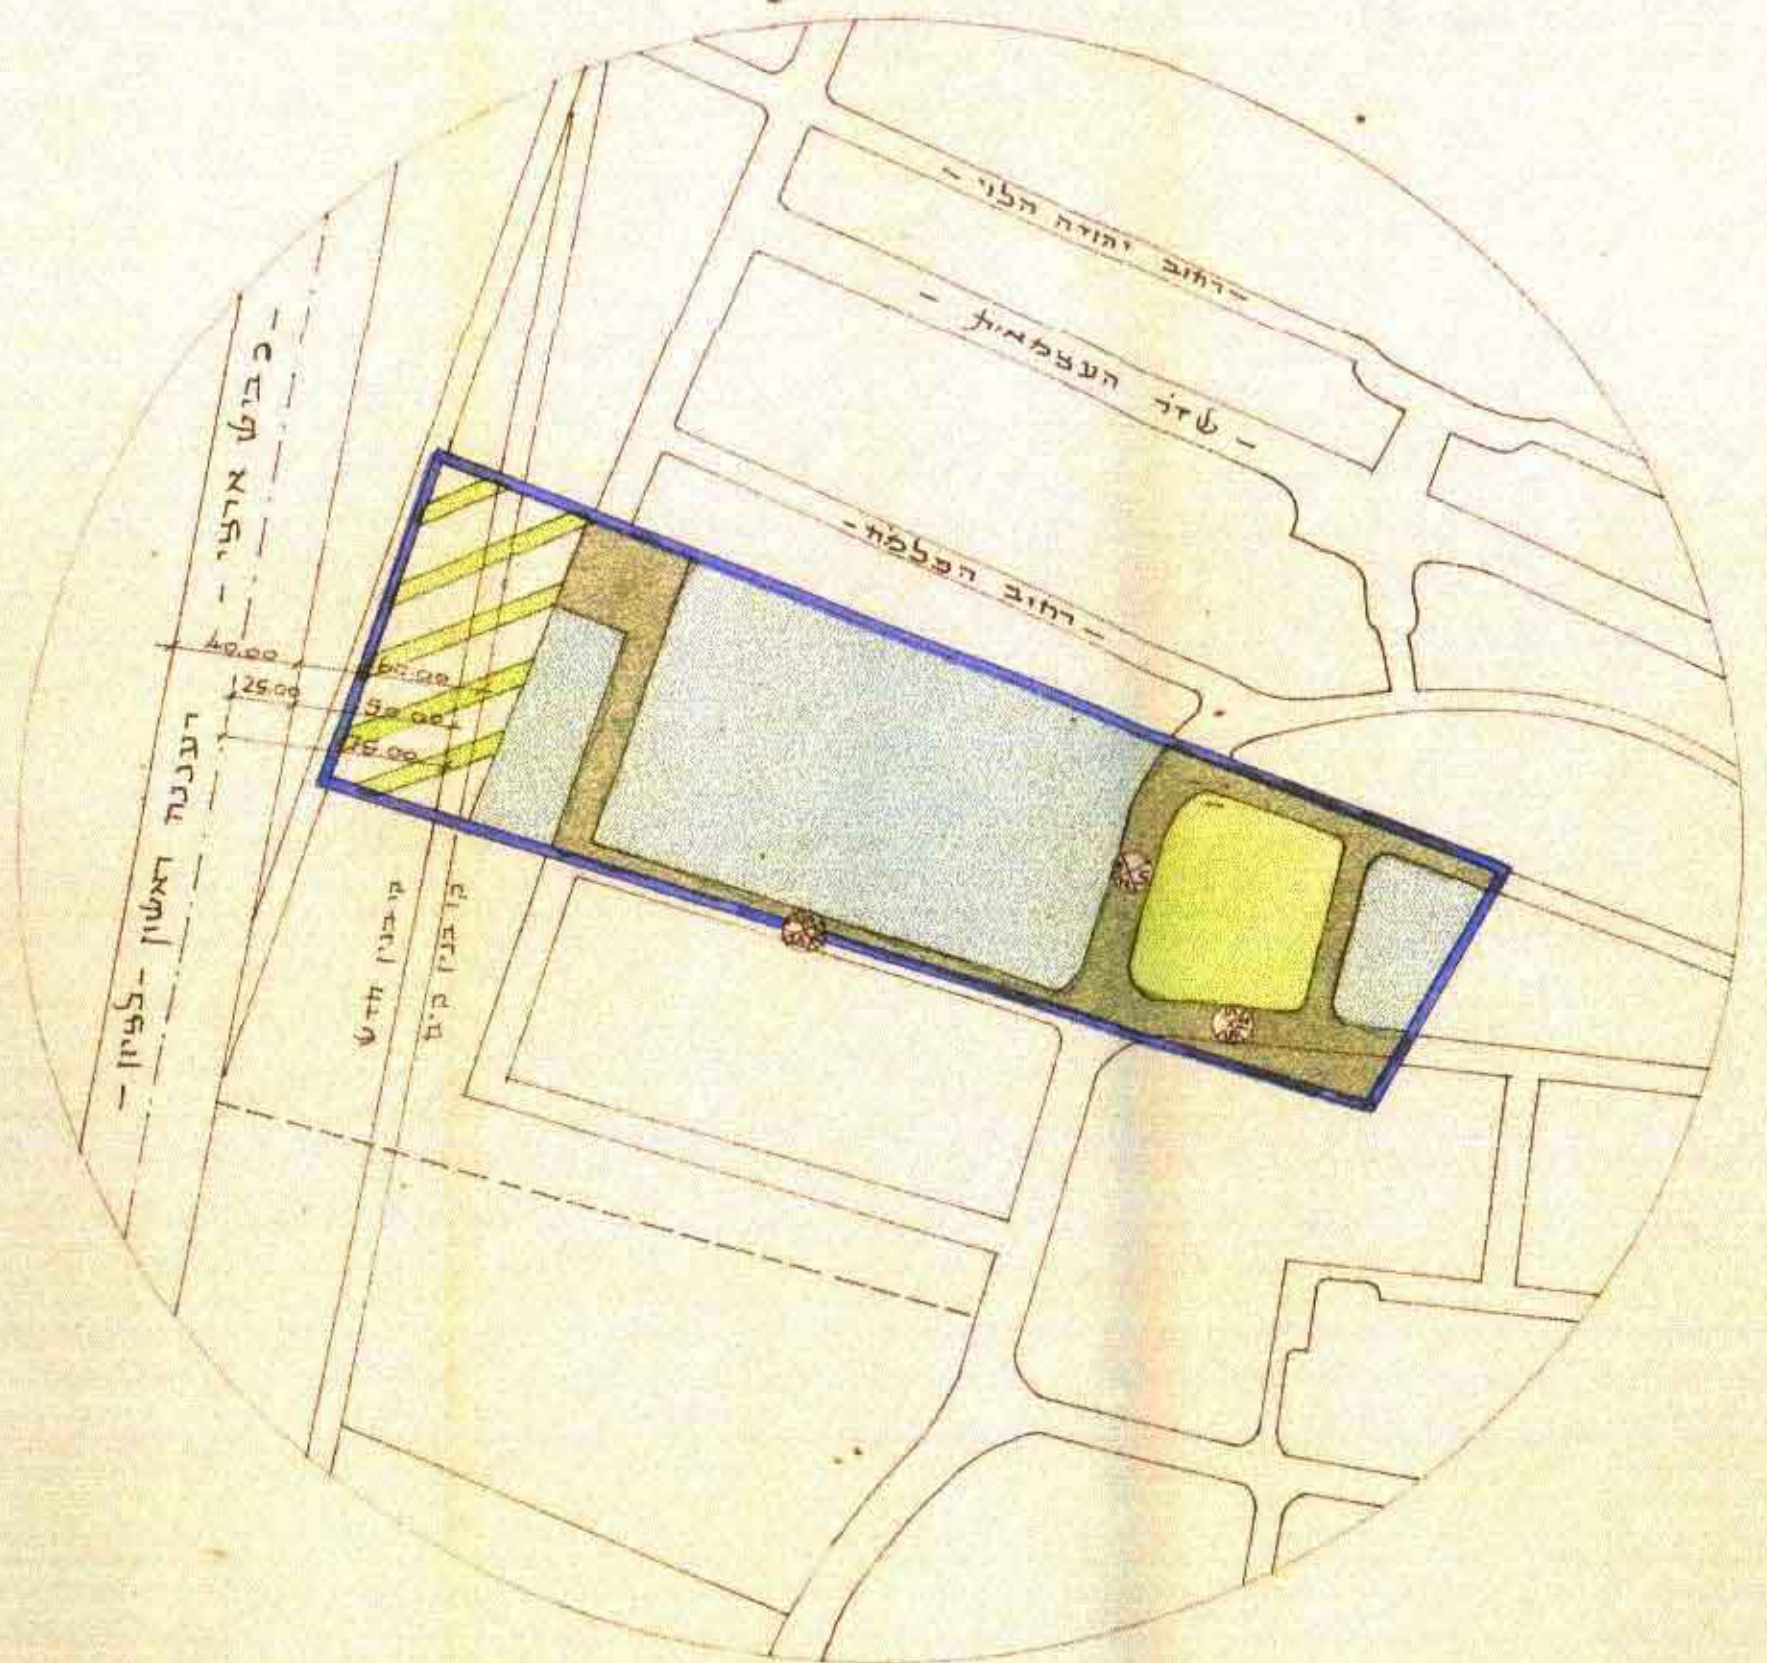

מטב קיים 1:2500 ק"מ

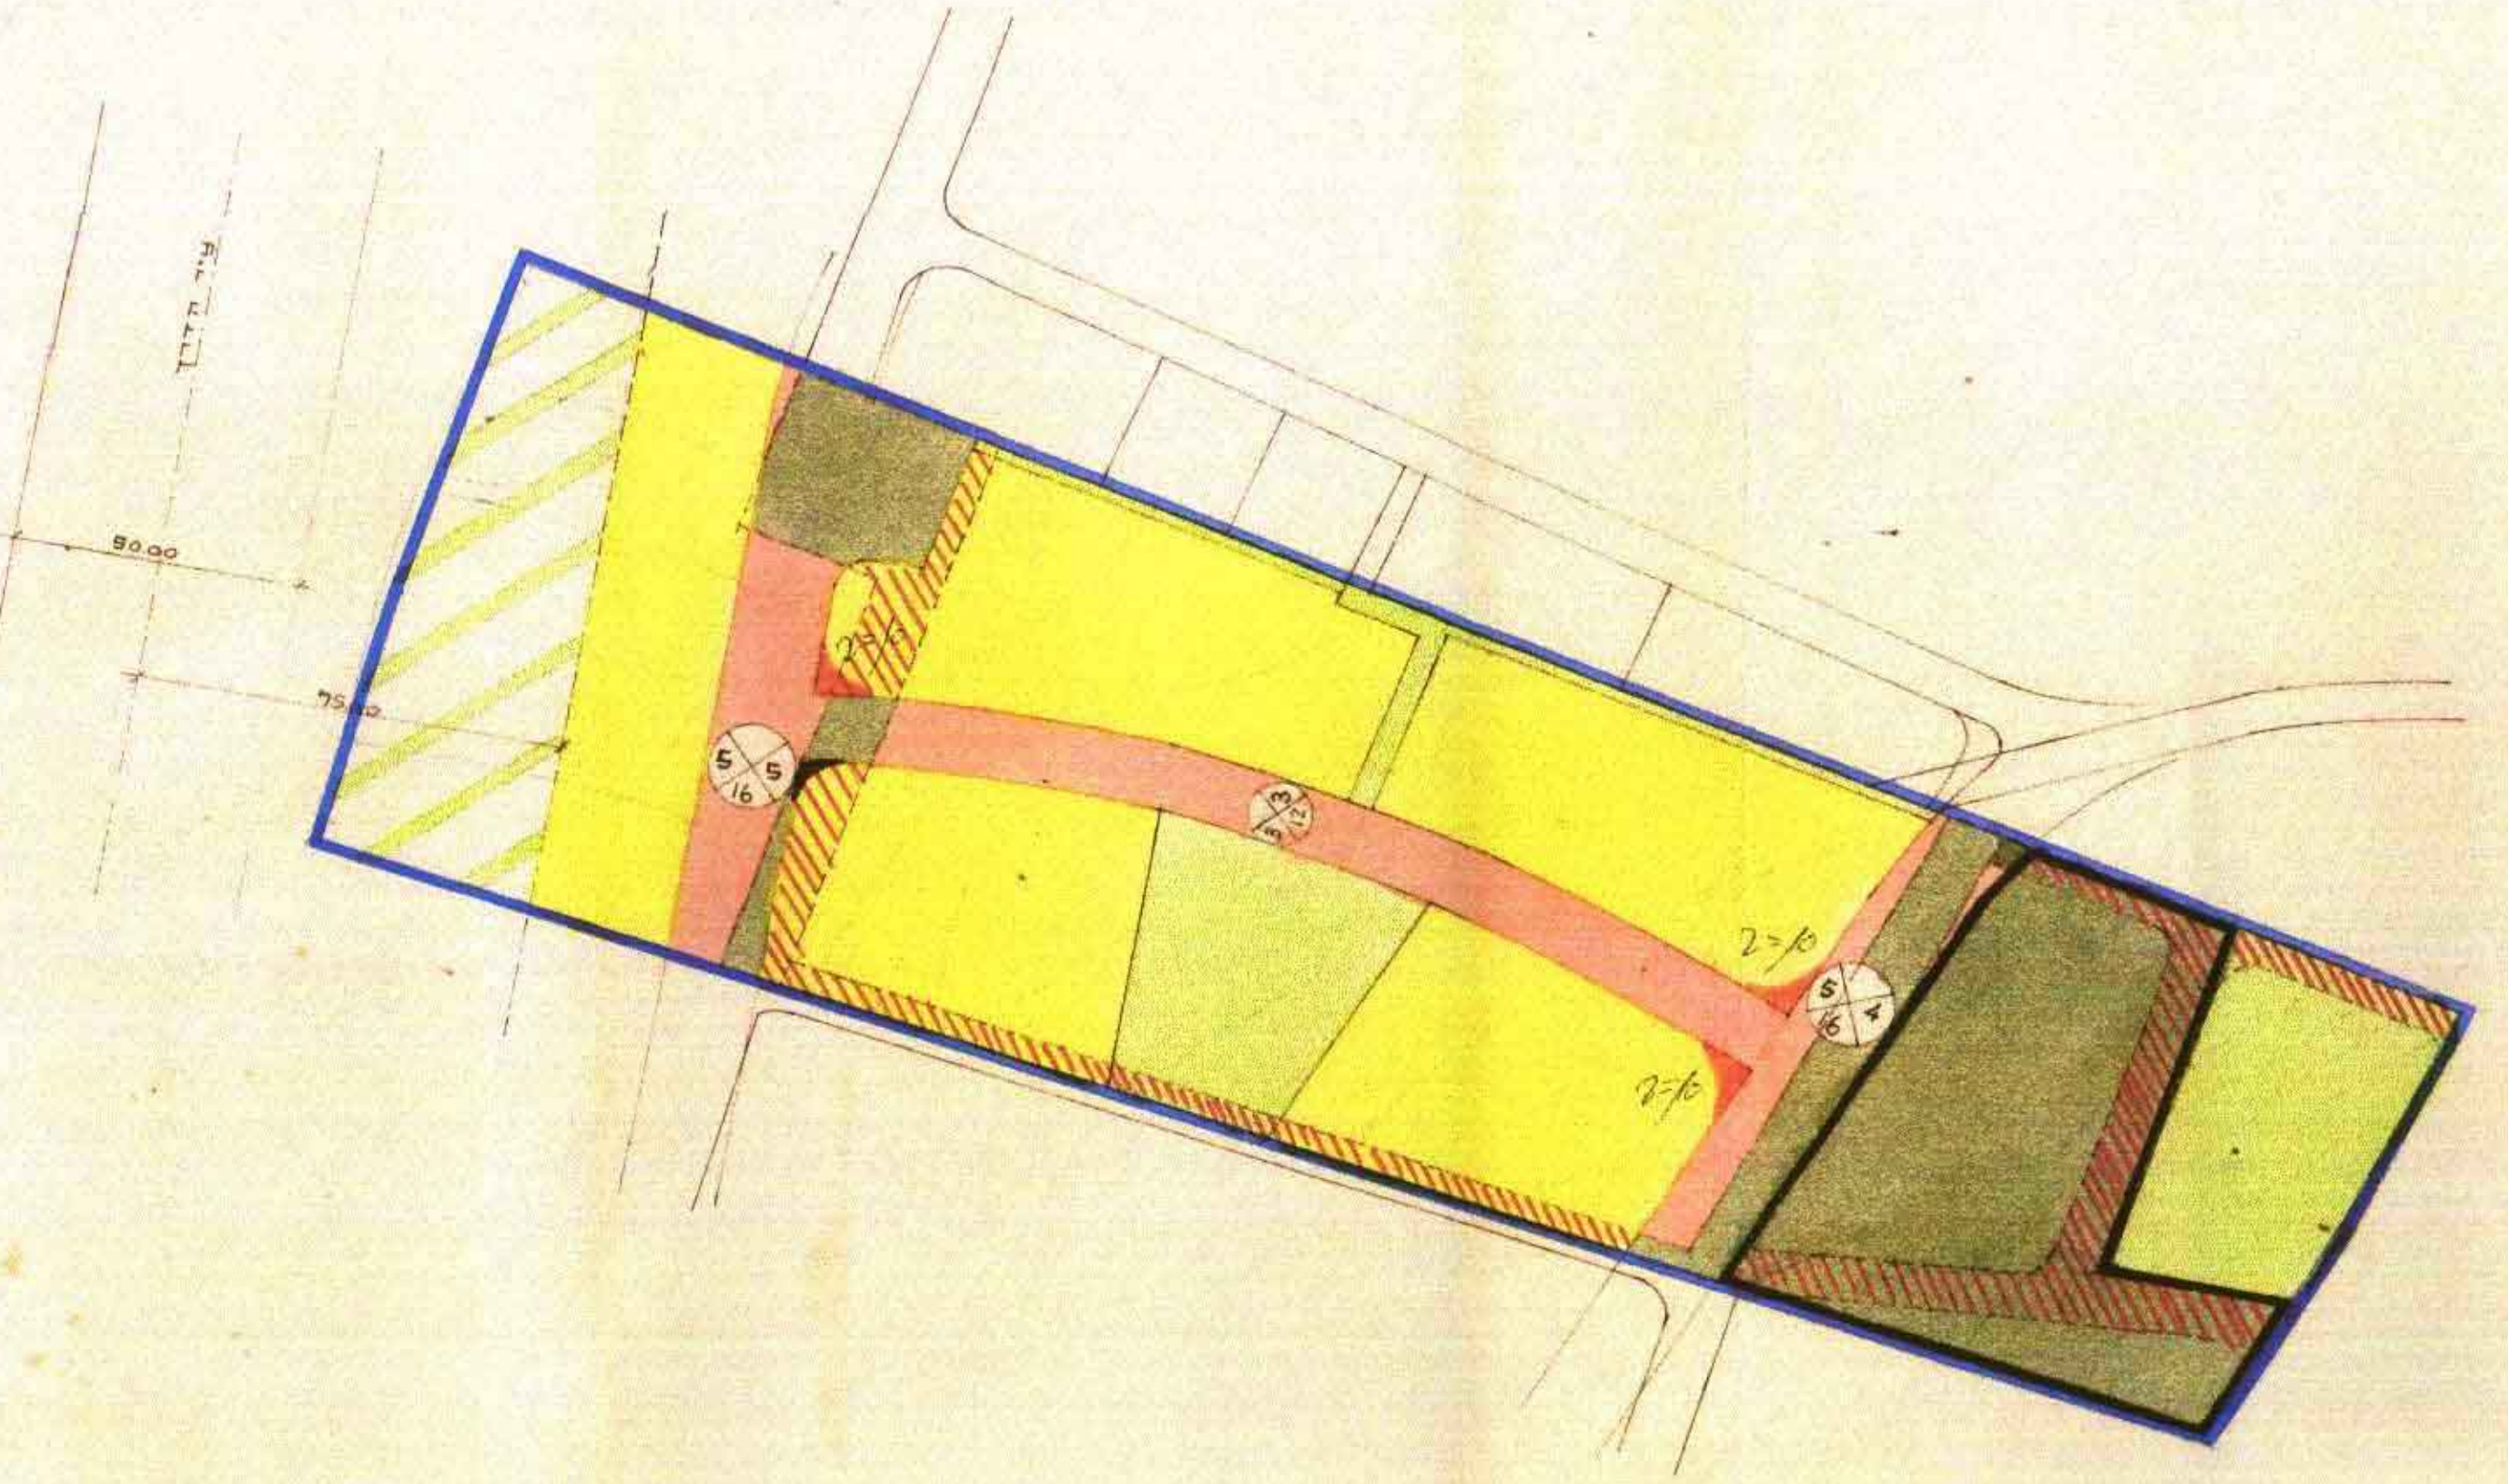

טבלת הישוב שטחים

יעוד	שטח ב'מ'	שטח ב'מ'	שטח ב'מ'	באחוזים
בניה	19 264	(כולל שטח חקלאי)	54%	54%
דרכים	6 000			17%
שטח צבורי פתוח	4 700			13%
שטח לבנין צבורי	5 400			15%
סה"כ	35 364	16,100	19 264	100%
ב אחוזים	100%	45%	54%	