



תכנית סביבה 1:2500

תכנית מוצעת		תכנית מאושרת		יעוד השטח
אחוז משטח התכנית	סה"כ שטח (מ"ר)	אחוז משטח התכנית	סה"כ שטח (מ"ר)	
95.29 %	2713	95.29 %	2713	שטח כחתנת תדירוק ושרוני דרך
4.71 %	134	4.71 %	134	ש.פ.פ.
100.00 %	2847	100.00 %	2847	סה"כ

* הסדירה - ע"י מחשב

טבלת שטחים

מרחב חכנו מקומי יבנה
תכנית שינוי מפורטת מס' יב/מק/1234
שינוי לתכנית מפורטת יב/234

מחוז הפריז
נפה חיפה
עיר יבנה
גושים וחלקות גוש 5739 חלקה 14
שטח התכנית 2,847 דונם (פיזיקל במחשב)
יזום התכנית ת"י יבנו אחזה ושותפים בע"מ
בעל הקרקע ת"י יבנו אחזה ושותפים בע"מ
עורכי התכנית דינה אסד (10441) אביהם מריאכ (38571) אדו"ג'לים

מס' תכנית 18
תוקף 20.1.99
יזם מקומית יבנה
אישור תכנית 1/234
החלטה המקומית 20.1.99
מועצה מקומית

מקרא :


- גבול תכנית
- גבול תכנית מאושרת
- גבול גוש
- גבול חלקה רשומה
- מספר חלקה רשומה
- קו בנין
- קו חשמל ס"ג
- מבנה כהריסה
- מספר דרך
- מרווח חדמי מדרג
- רחב דרך
- שטח תעשייה
- שטח כחתנת תדירוק ושרוני דרך ב"כפי הרואות חמ"א 8
- שטח מסחר, משרדים ובדיוד
- ש.פ.פ.
- ש.פ.פ.
- שטח אתר ציבורי
- דרך מאושרת
- דרך מוצעת

חתימות:


תאריך	4.1.2000	יזום התכנית
תאריך	4.1.2000	בעל הקרקע
תאריך	4.1.2000	עורכי התכנית

הועדה המקומית **הועדה המחוזית**

השם	עדה	עדה	מס' תכנית	מס' חלקה	מס' חלקה	מס' חלקה	מס' חלקה	מס' חלקה	מס' חלקה
תאריך									
מחזור									

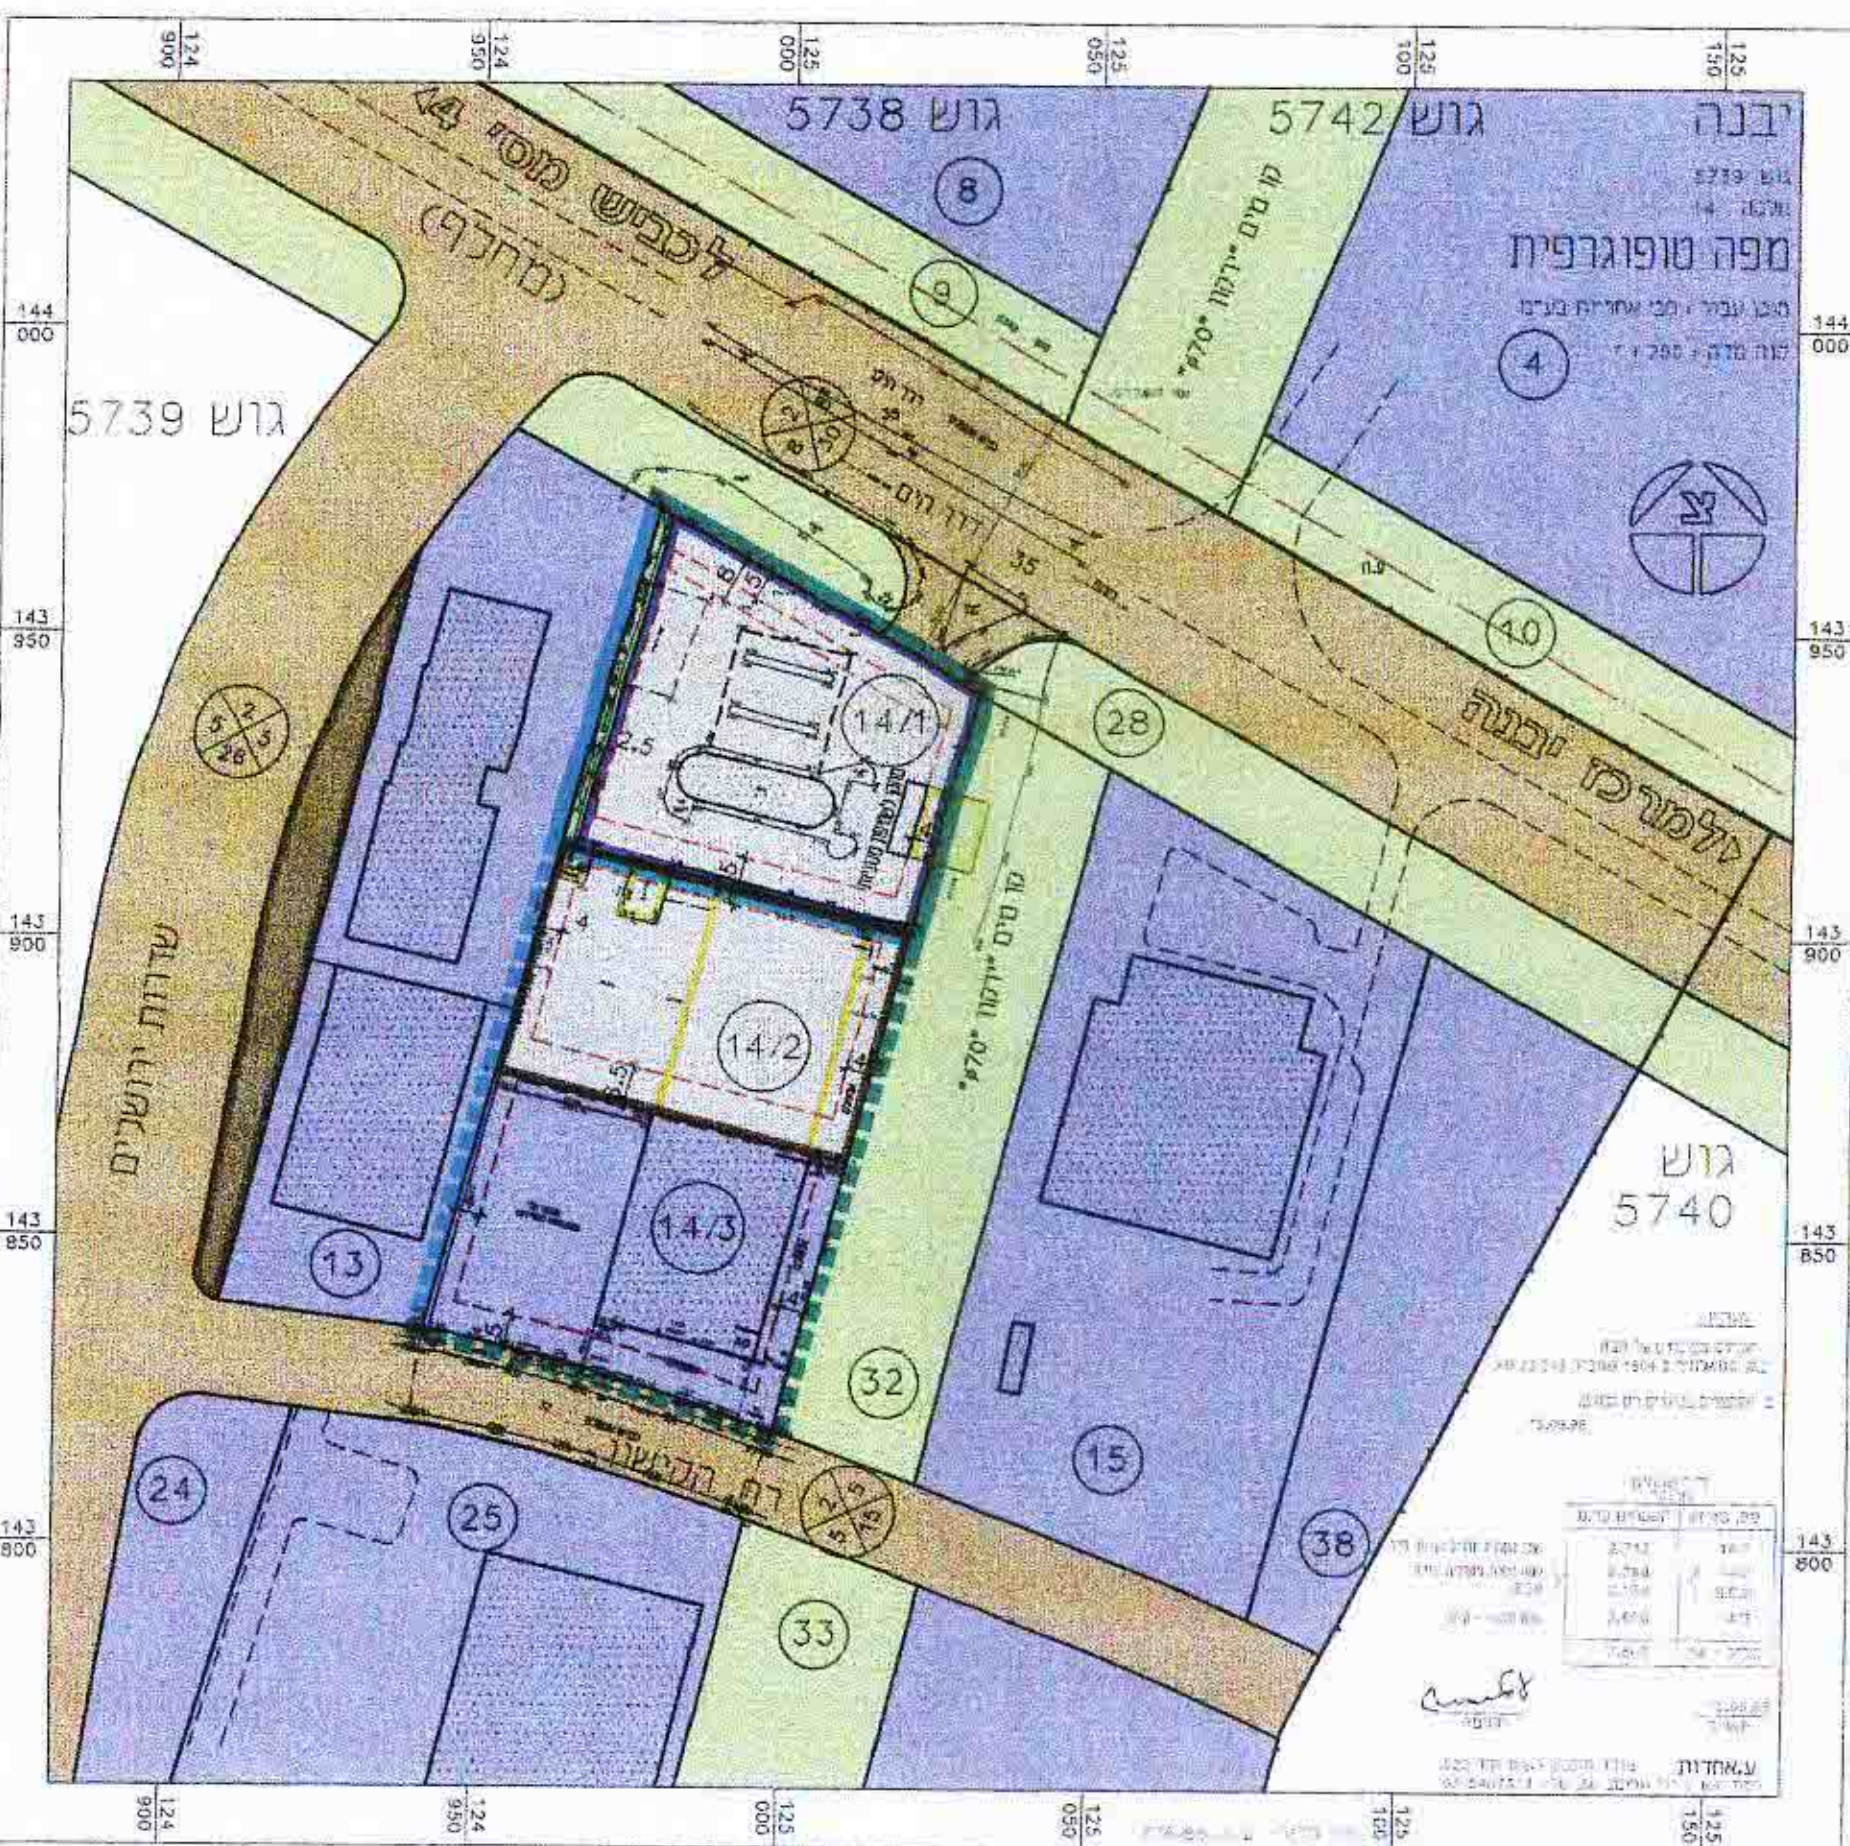

תכנית מוצעת 1:1250

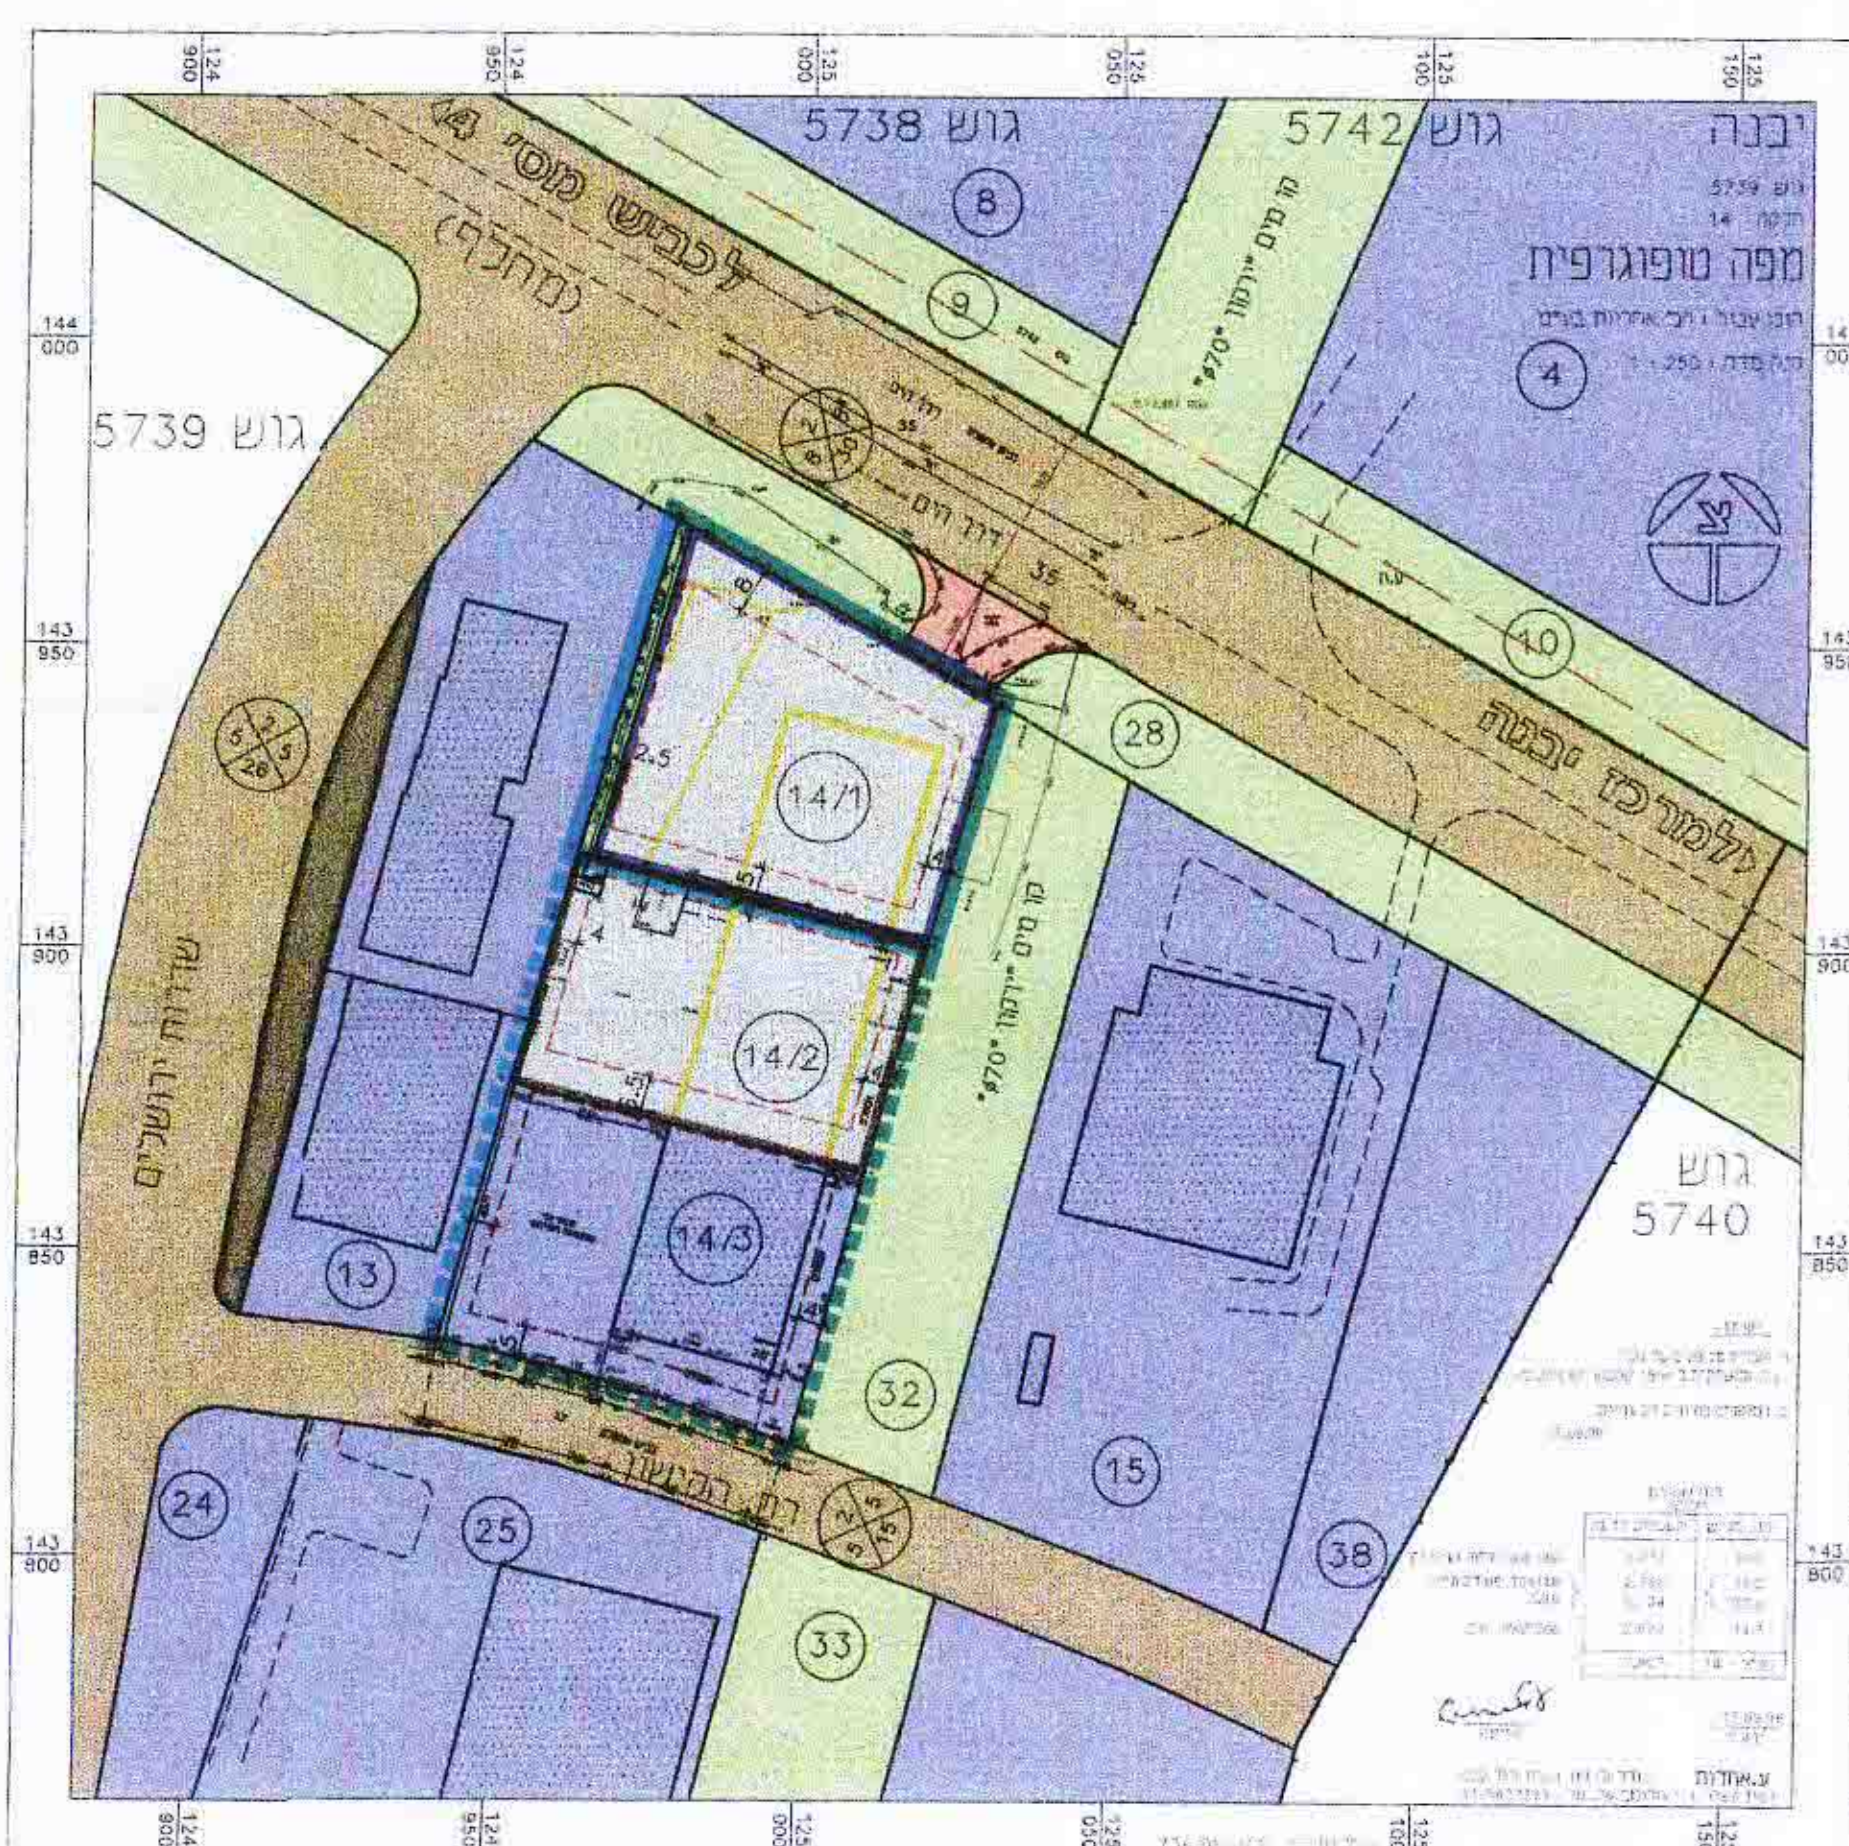

תכנית מצב קיים 1:1250