

מרחב תכנון מקומי אל-טייבה
תכנית שנוי מתאר טב / 2372
תקון לתכנית טב 2053

المجلس المحلي للتخطيط والتطوير
مجلس التخطيط والتطوير المحلي - 1963
مجلس التخطيط والتطوير المحلي - 1963
2372
17/99
3-2-2000
مجلس
مجلس


מחוז
נפה
עיר
גוש
חלקה
מגרש
יזום התכנית
מחבר התכנית
שטח התכנית
משרד הפנים מחוז המרכז
אישור תכנית מס. 13-04-2000
התכנית מאושרת מכאן
סעיף 108 (א) לחוק
מיוזם
מינהל מחוז מרכז-רמלה
13-04-2000
תיק מס.
מס. 108 (א) לחוק
מיוזם
מינהל מחוז מרכז-רמלה
13-04-2000
תיק מס.
מס. 108 (א) לחוק

מקרא
גבול תכנית
מגורים ג' עם חזית
מסחרית וחניה פרטית
קונטור בניה מוצעת
דרך קיים
בית קיים
חניה
מדרכה מוצעת




מ.ח. מדידות
מסארות חוסאם
מתנדט ומנוח חוסאם
מ.ר. 894
052-690723 09-2990140
23/03/20
תאריך


הג' מאשר שהתכנית מבוססת על מדידת
מועד מוסמך חוסאם מצארוזה מתאריך 23.03.00

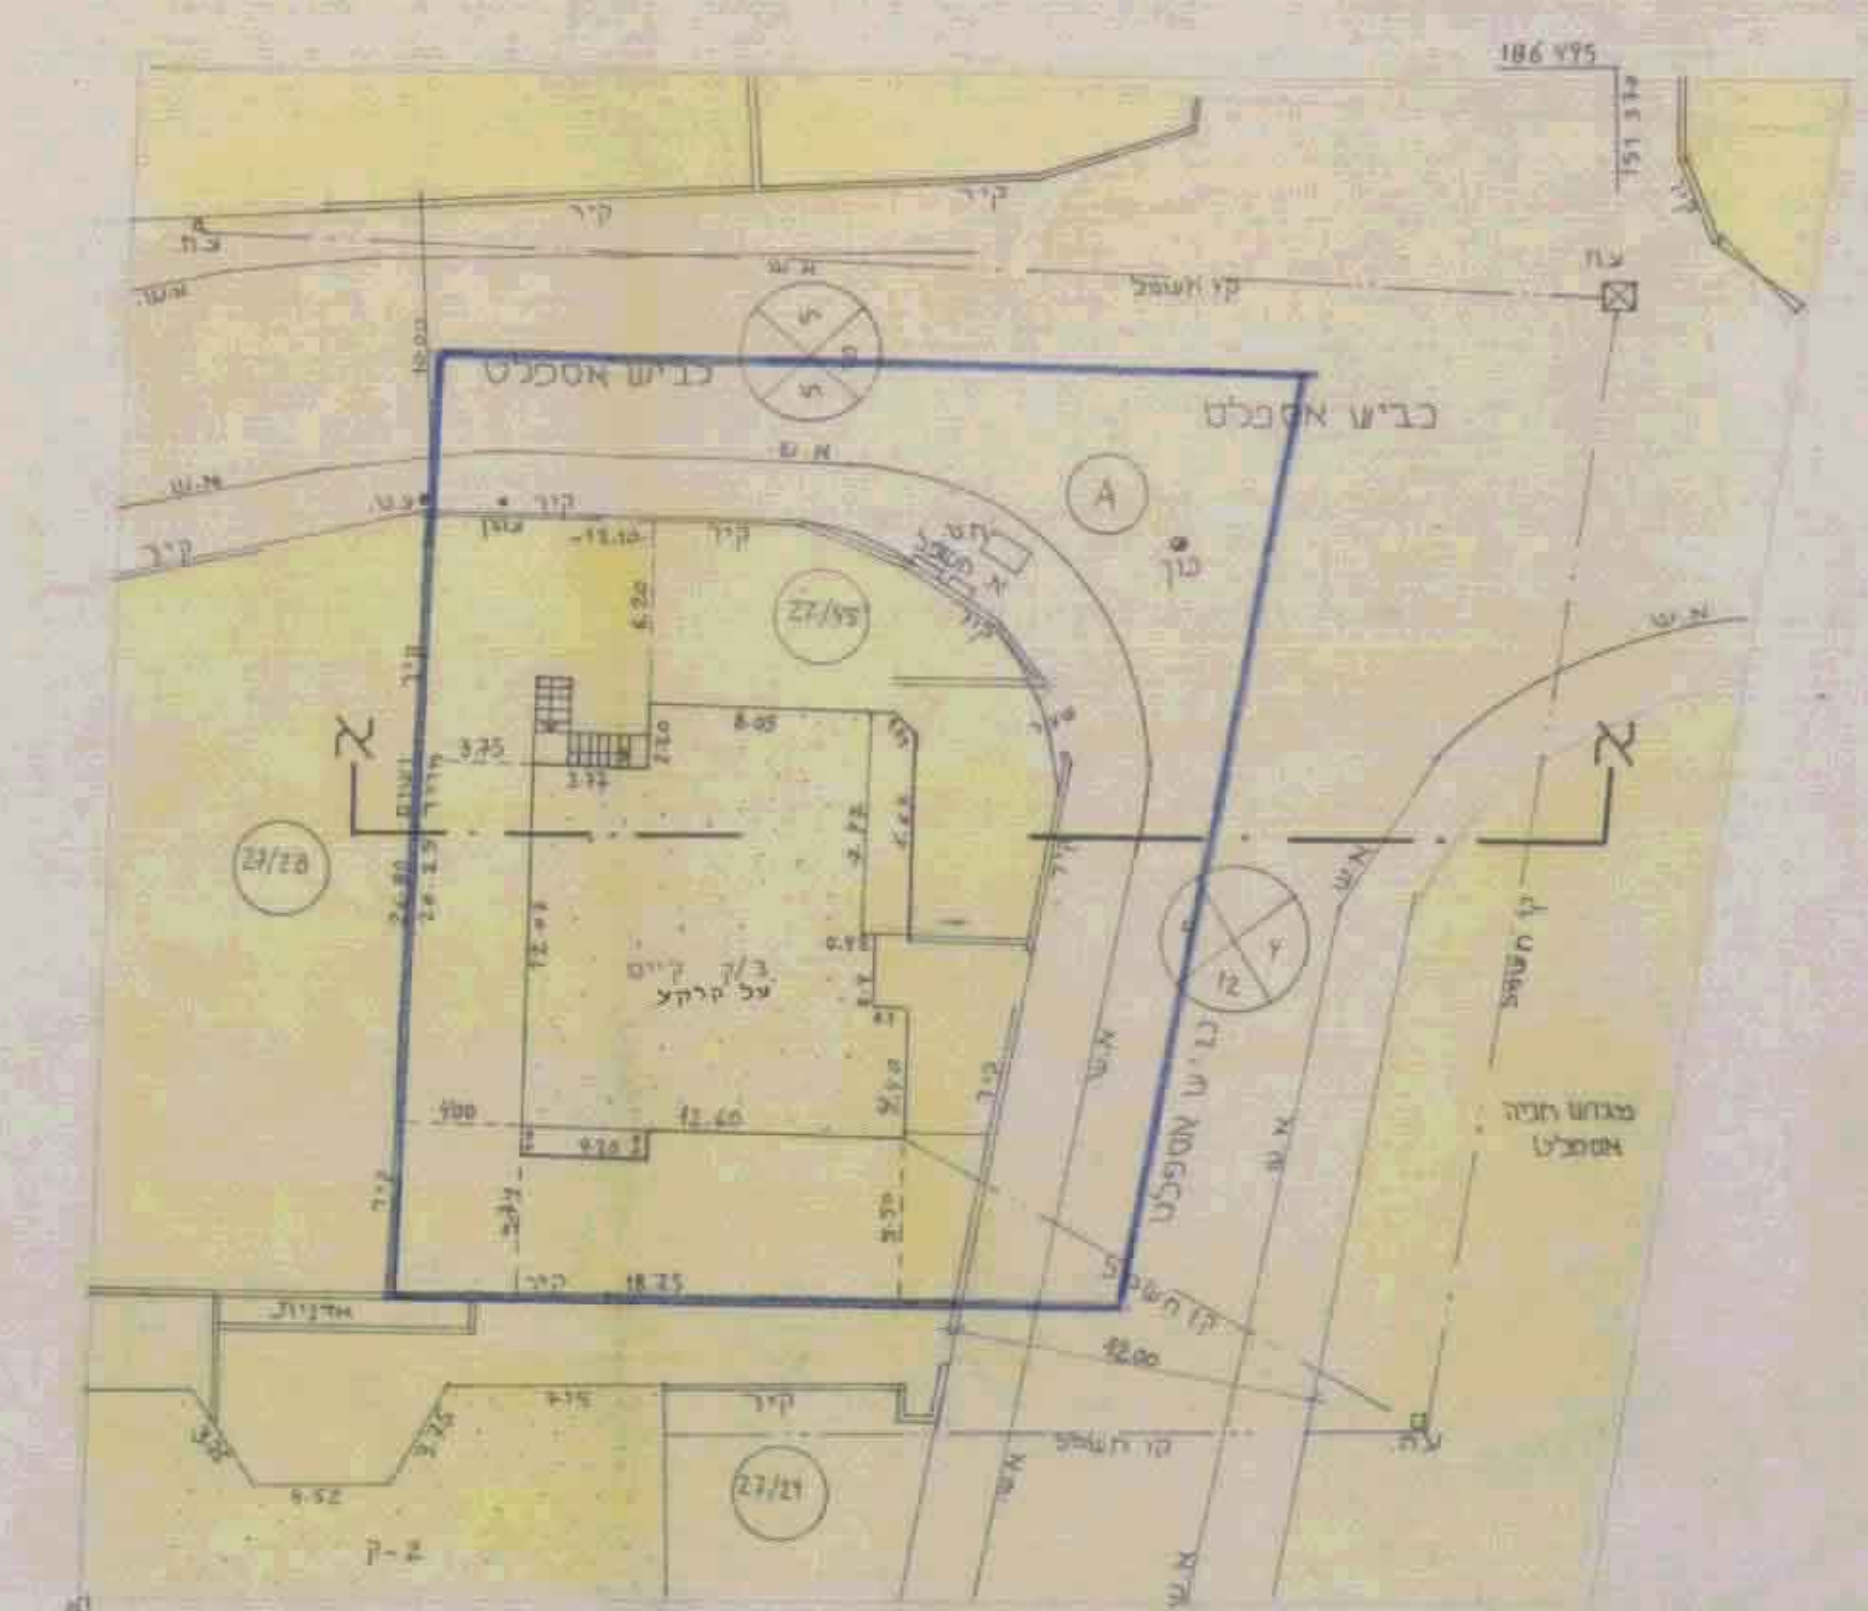

תרשים מצב קיים
ק.מ. 1:250

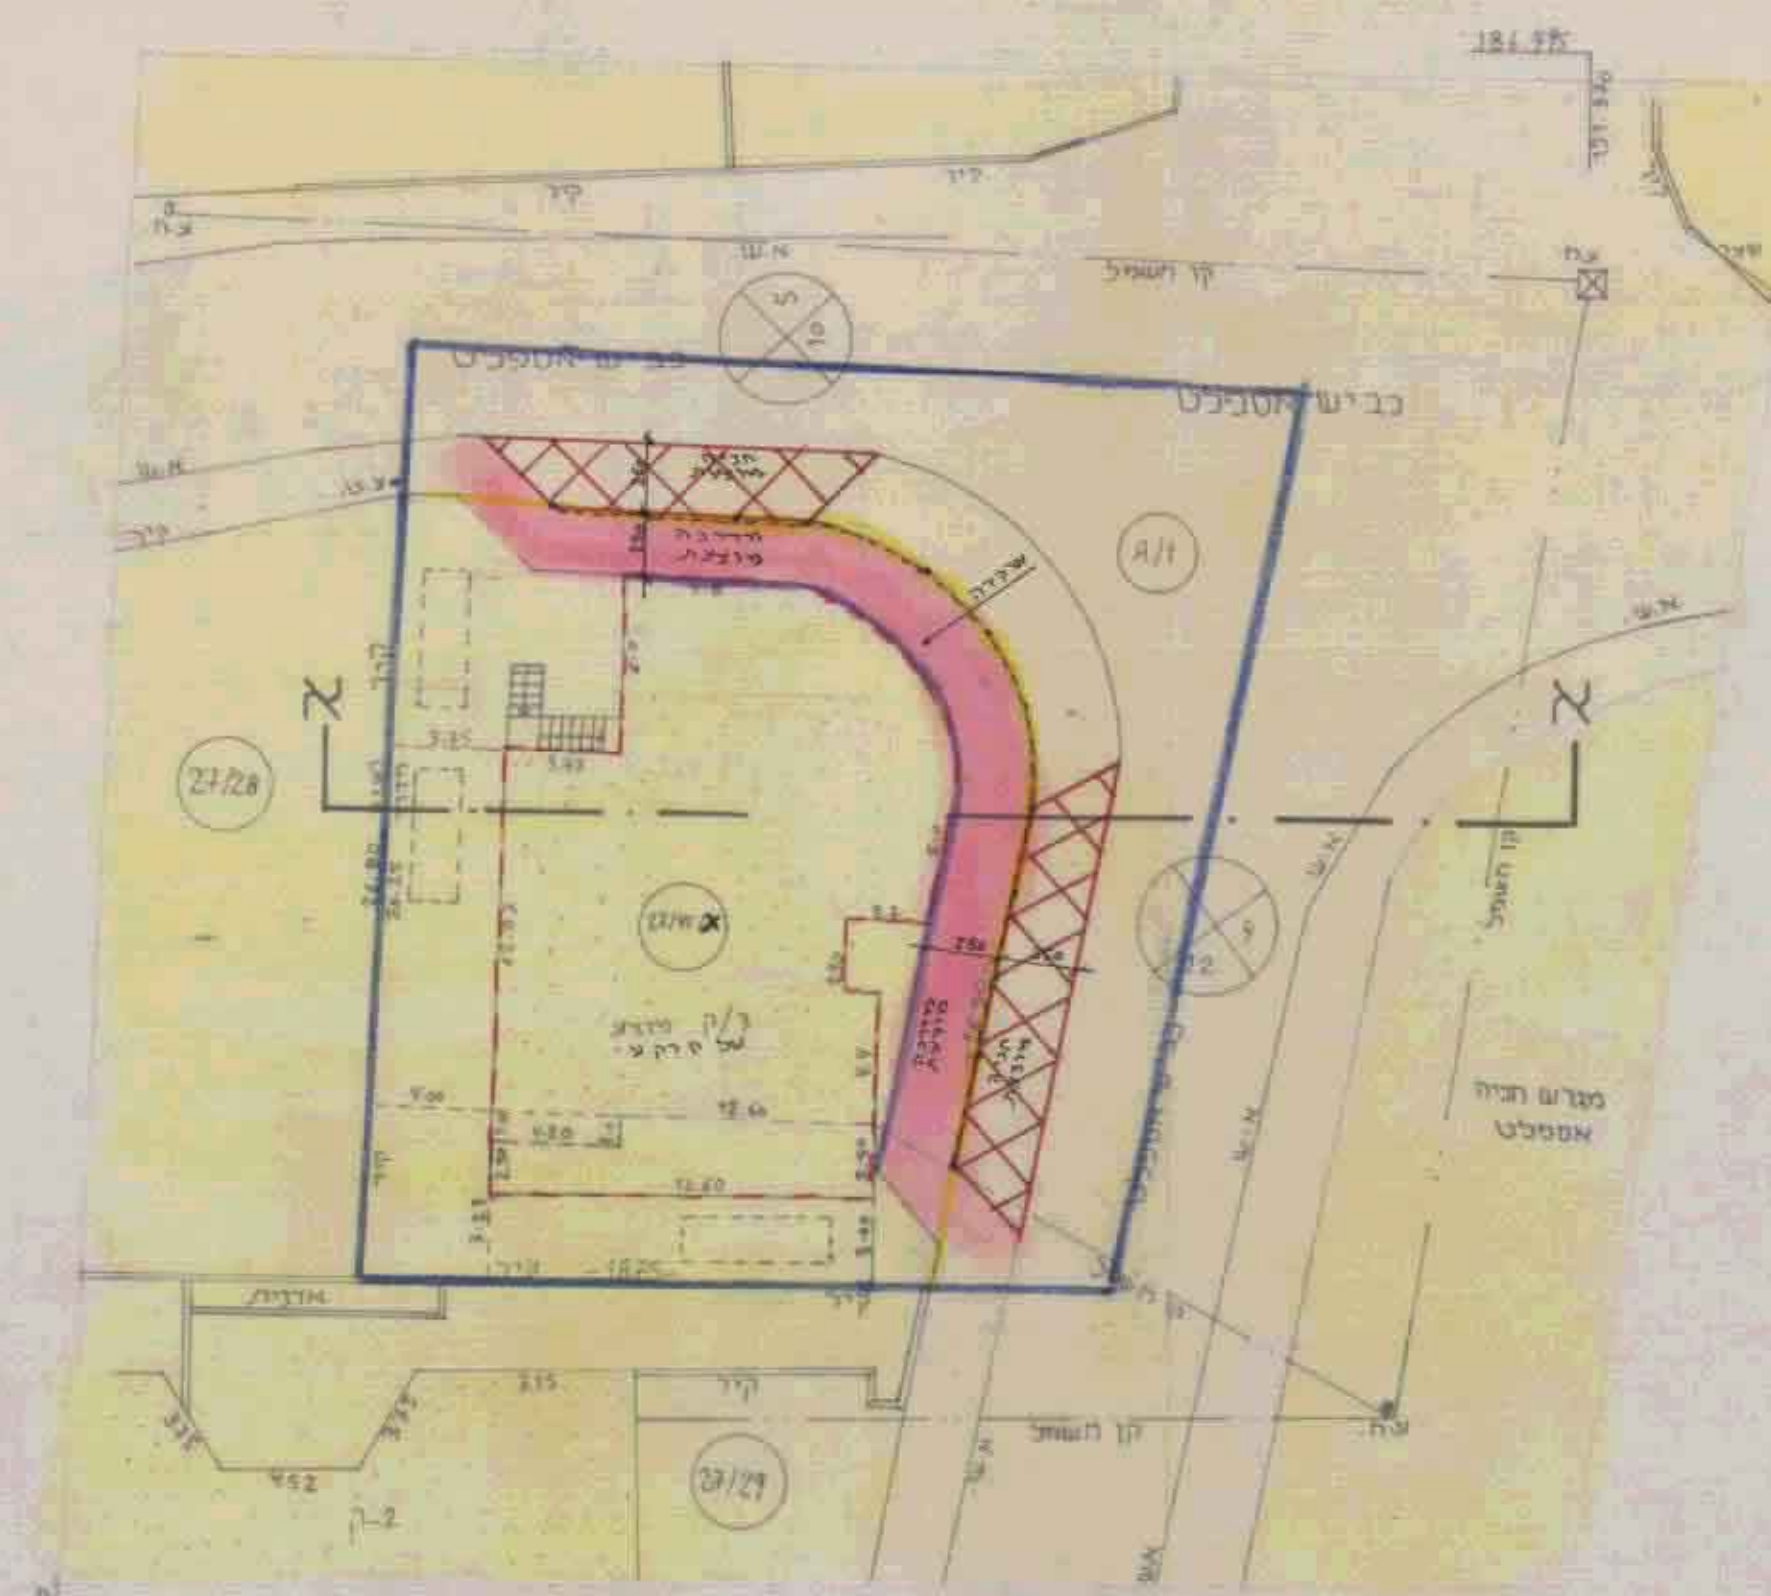

תרשים מצב מוצע
ק.מ. 1:250

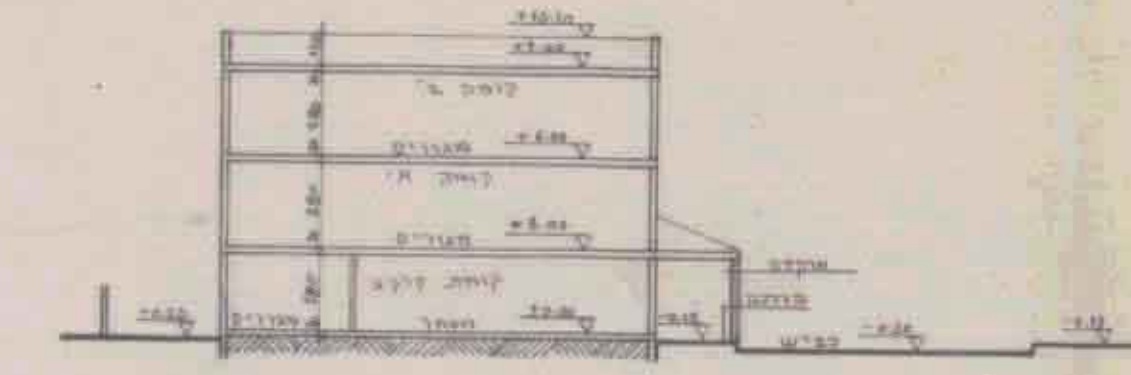


טבלת שטחים קיים

מס יח	מגרש	יעוד	שטח (מ"ר)	בעלים	חתימת בעלים	מס יח
2	27/45	מגורים	510	יוסף + יונס שיך-יוסף		2
	A	דרך	295	עדיית טייבה		
	סך הכל		805			

טבלת שטחים מוצע

מס יח	מגרש	יעוד	שטח (מ"ר)	בעלים	חתימת בעלים	מס יח
3	27/45/1	מגורים ג' עם חזית מסחרית	414	יוסף + יונס שיך-יוסף		3
	A/1	דרך + חניה + מדרכה	391	עדיית טייבה		
	סך הכל		805			

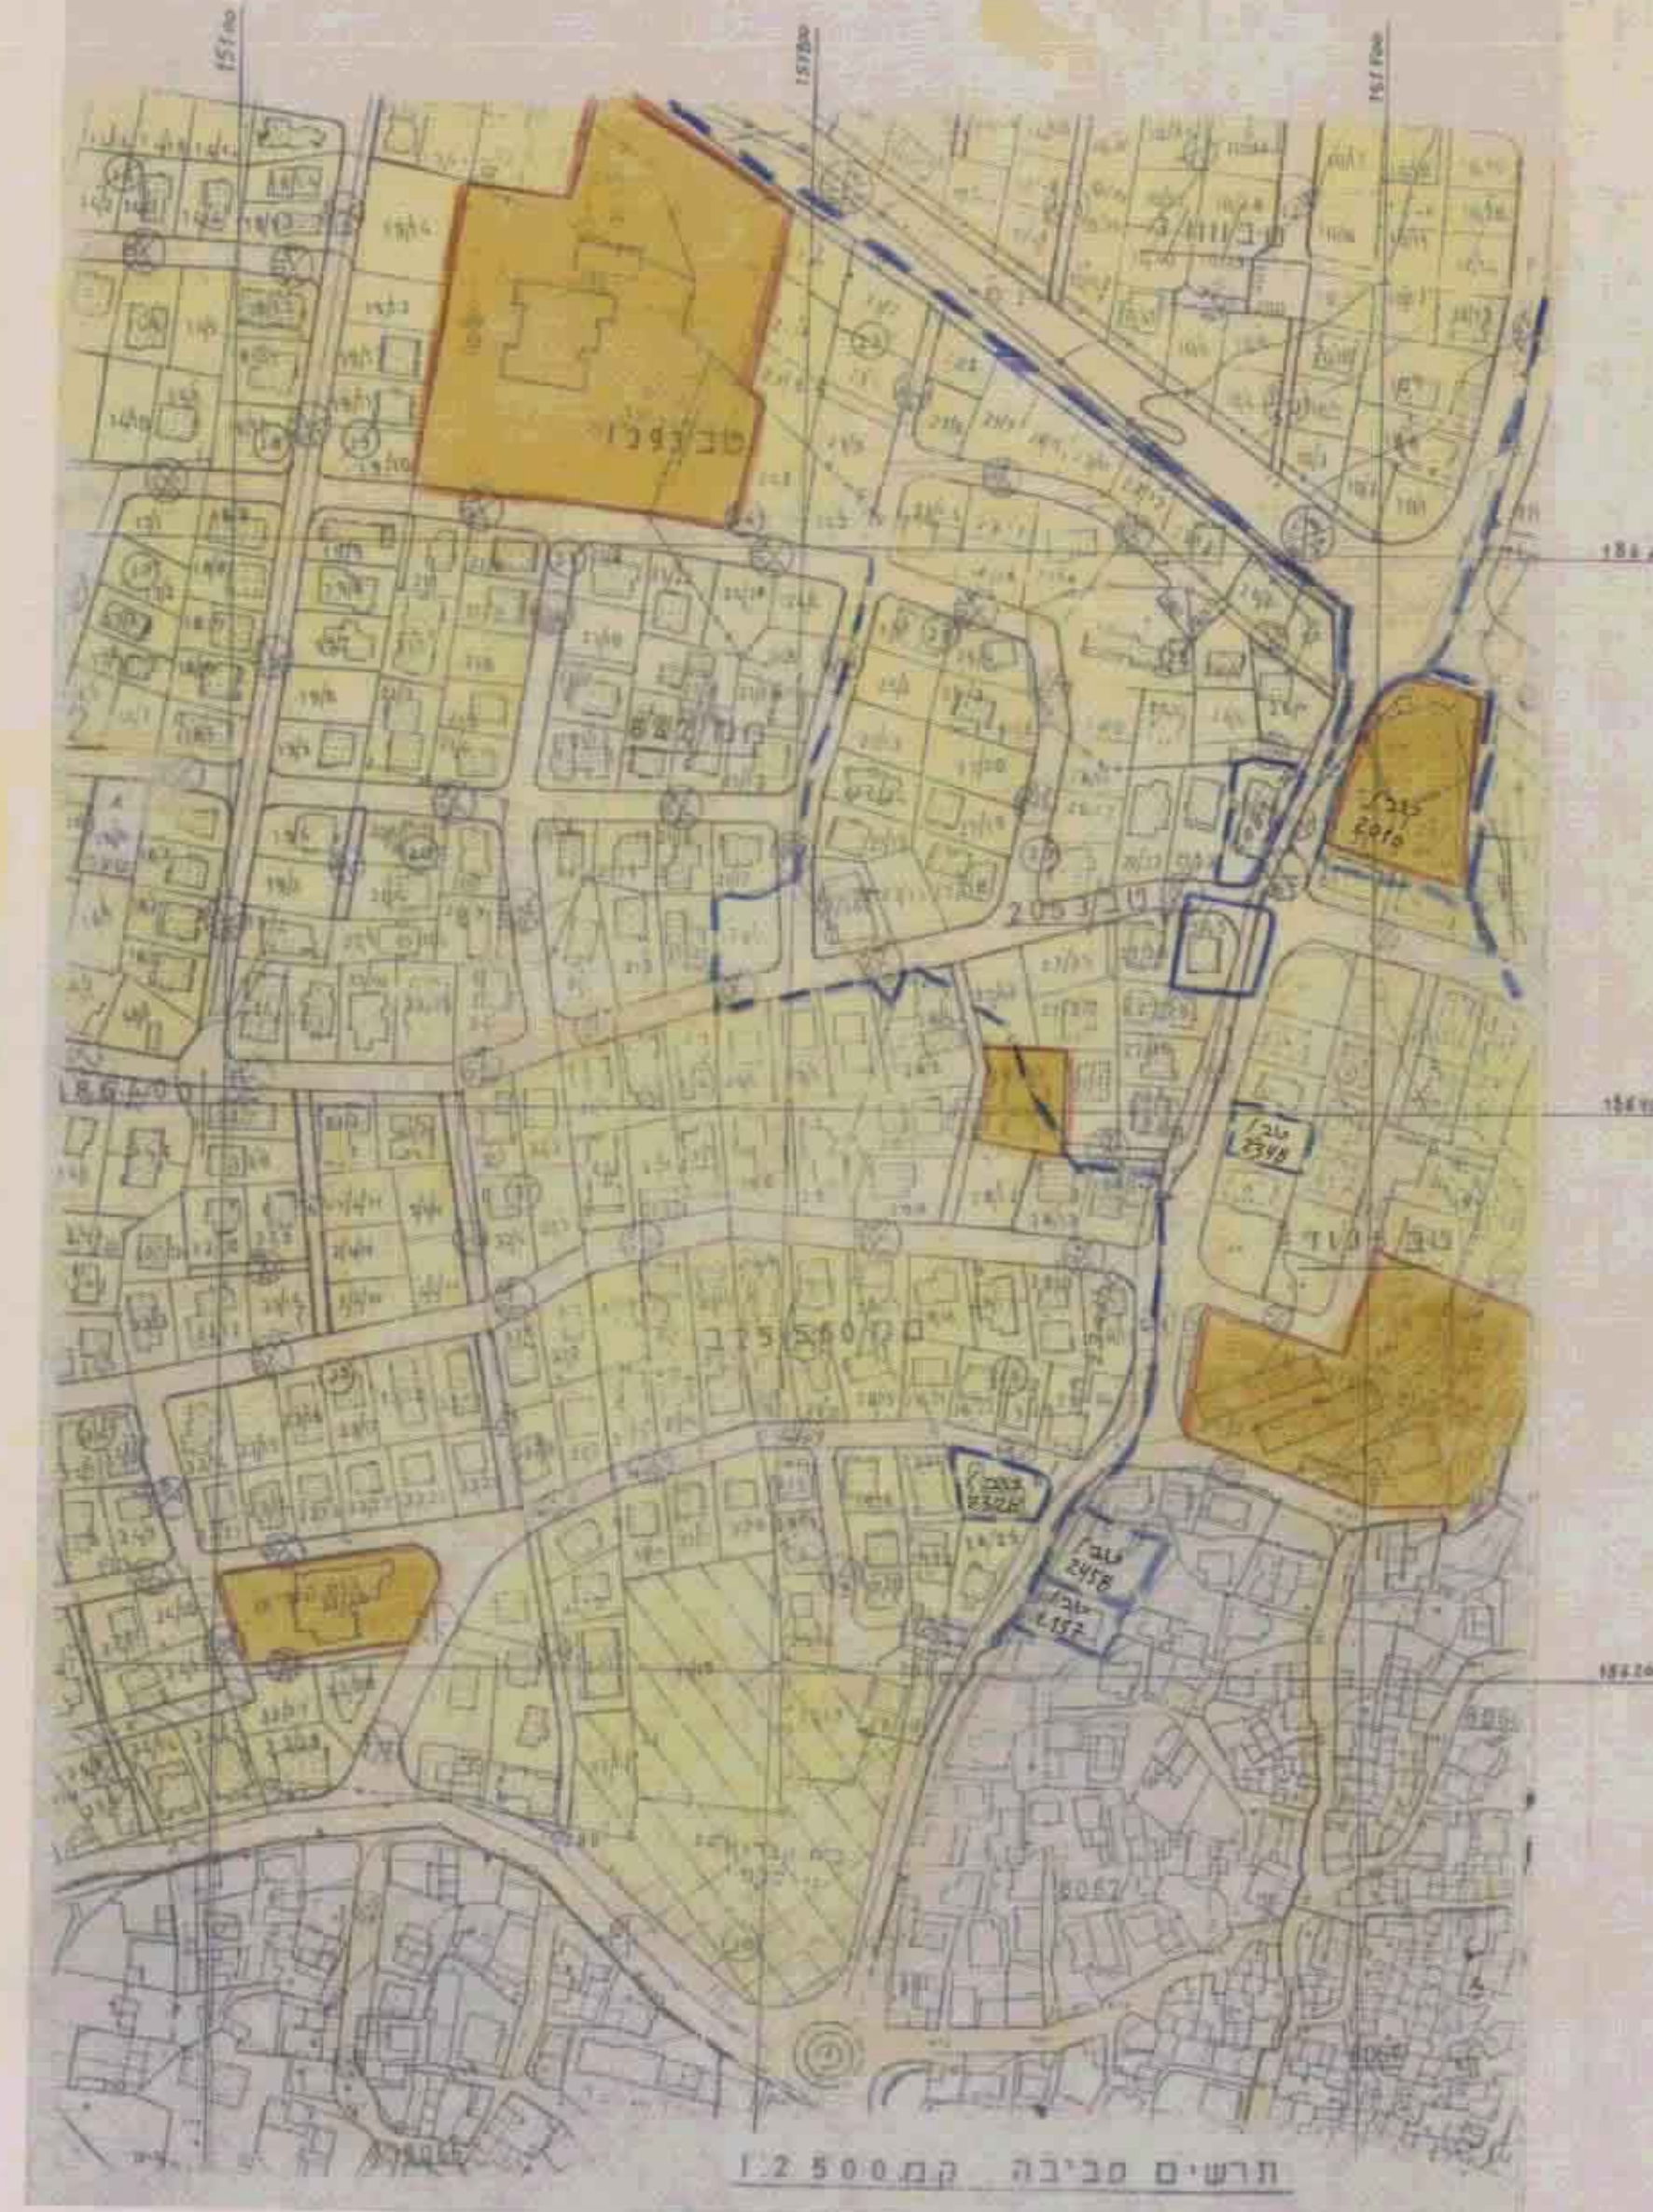

תרשים מבינה ק.מ. 1:2500