

משרד הפנים
מינהל מחוז מרכז-רמלה
24-08-1999
נתקבל
תיק מס'

[illegible]

משרד הפנים מחוז המרכז
 חוק התכנון והבניה תשי"ב - 1952
 אישור תכנית גוש
 העיר הממוזגת להבניה ולגובה החלוקה
 22.5.99 יום
 משרד הפנים
 מחוז המרכז

27-12-1999

מרחב תכנון פתח-תקוה
מחוז המרכז

תכנית שצ"י מתאר חס' פת' 1207/13 א
שצ"י לתכנית מתאר פת' 2000, ופת' 11/1207

עיר: בית שמש
 תאריך: 1998
 פתח תקוה
 6400

חלקה/ת: 411, 410, 409, 215

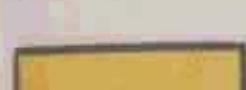
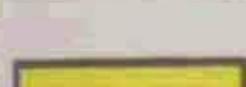
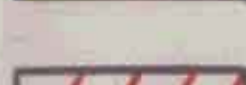
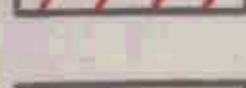
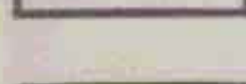
המתכנן: עירית פתח-תקוה
בעלי הקרקע: שונים
יוזם התכנית: הועדה המקומית לתכנון ולבניה

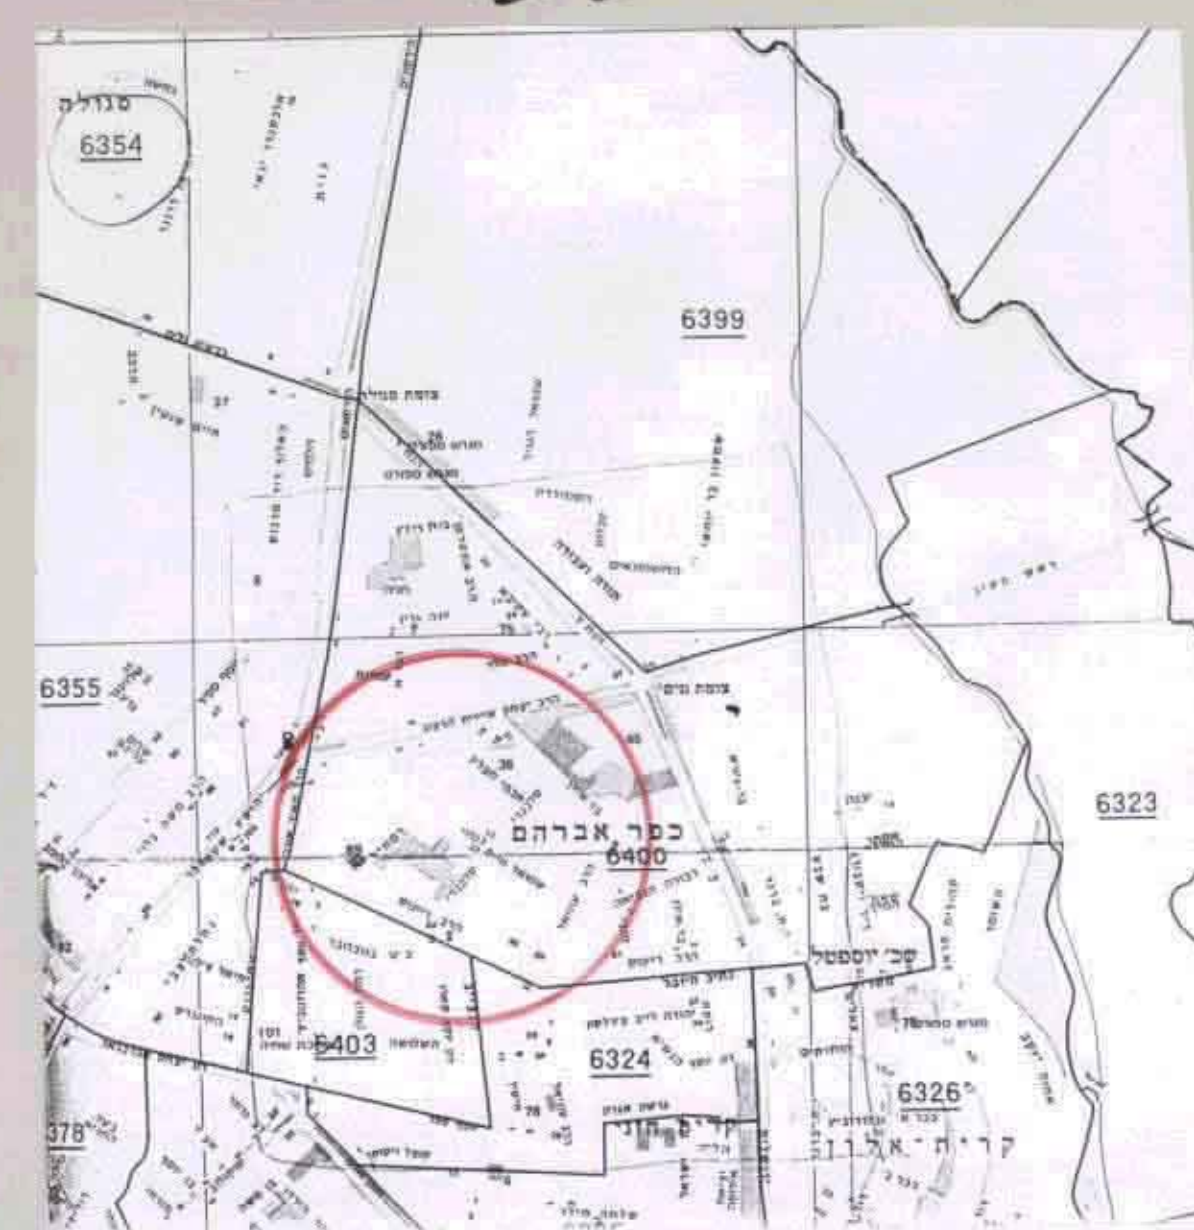
4 3.838 **שטח התכנית:**

1:250 קצ"ח :

תאריך: 23-11-98

מקרא

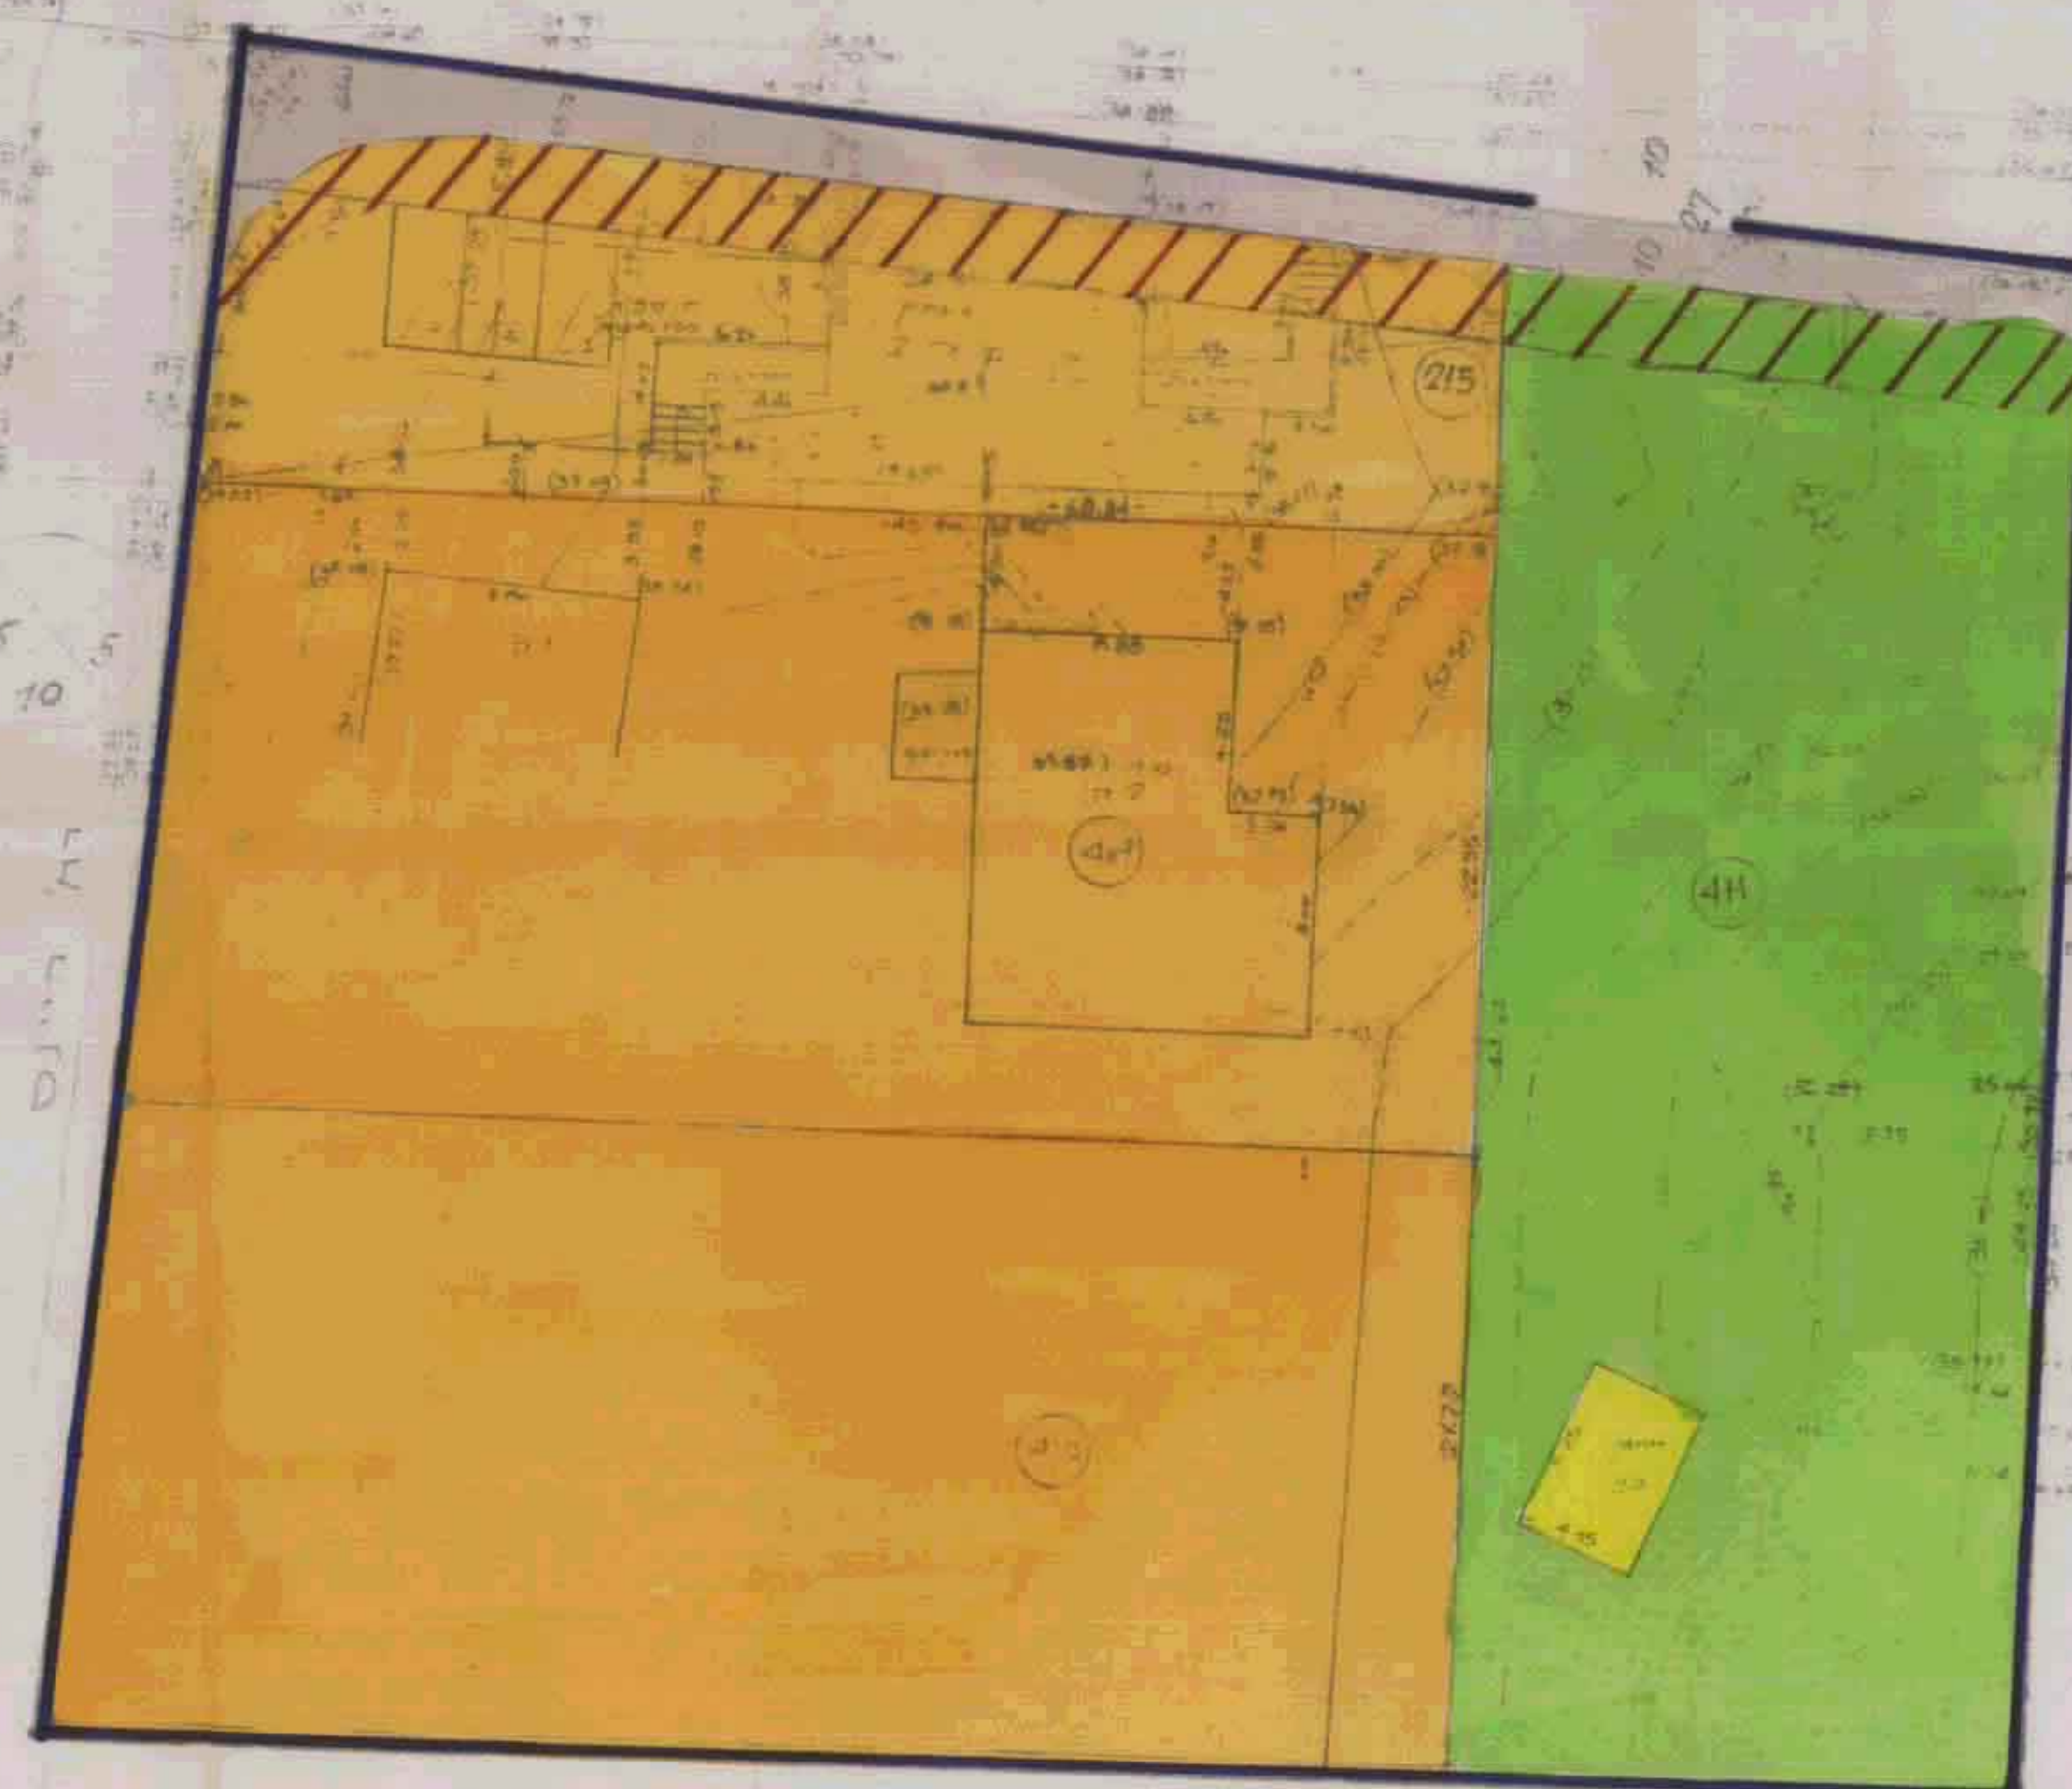
	גבול תכנית
	דרך קיימת
	שטח לאיחוד וחלוקה
	אזור מגורים א
	בזן להריסה
	דרך לביטול
	מזכות מעבר
	שטח ציבורי פתוח



תורשים הסביבה כללי

[illegible]

מאשר לצורך חבנון בלבד
חתימה 30.11.99
נתן חק, מודד מוסמך
מודד העירייה



מציב מציג