

מחוז המרכז

מרחב תכנון מקומי כפר סבא



שינוי תכנית מיתאר מס' כס/460

שינוי לתכנית מתאר כס/1/1 וג 1-כס/1/1/ב על תיקוניהן

מחוז: המרכז
נפה: פתח תקווה
מקום: כפר סבא
גוש: 7606
חלקה: 49 וחלקי: 48/10, 48/12, 48/2, 64/2, 64/1 רח' עמק דותן 4.6

שטח התכנית: 11,508 דונם
יוזם: משה שקד ובניו בע"מ, מח. 510282840
רח' ביאליק 12 נתניה טל: 08-8336032
בעלי הזכויות בקרקע: משה שקד ובניו בע"מ, מח. 510282840
רח' ביאליק 12 נתניה טל: 08-8336032 (נע"פ חוזה פיתוח)

בעלי הקרקע: מח. 510282840
המתכנן: ערן אדריכלים (מס' רישון 25926) רח' טשרניחובסקי 24 כפר סבא
טל: 08-7422472 פקס: 08-7422450

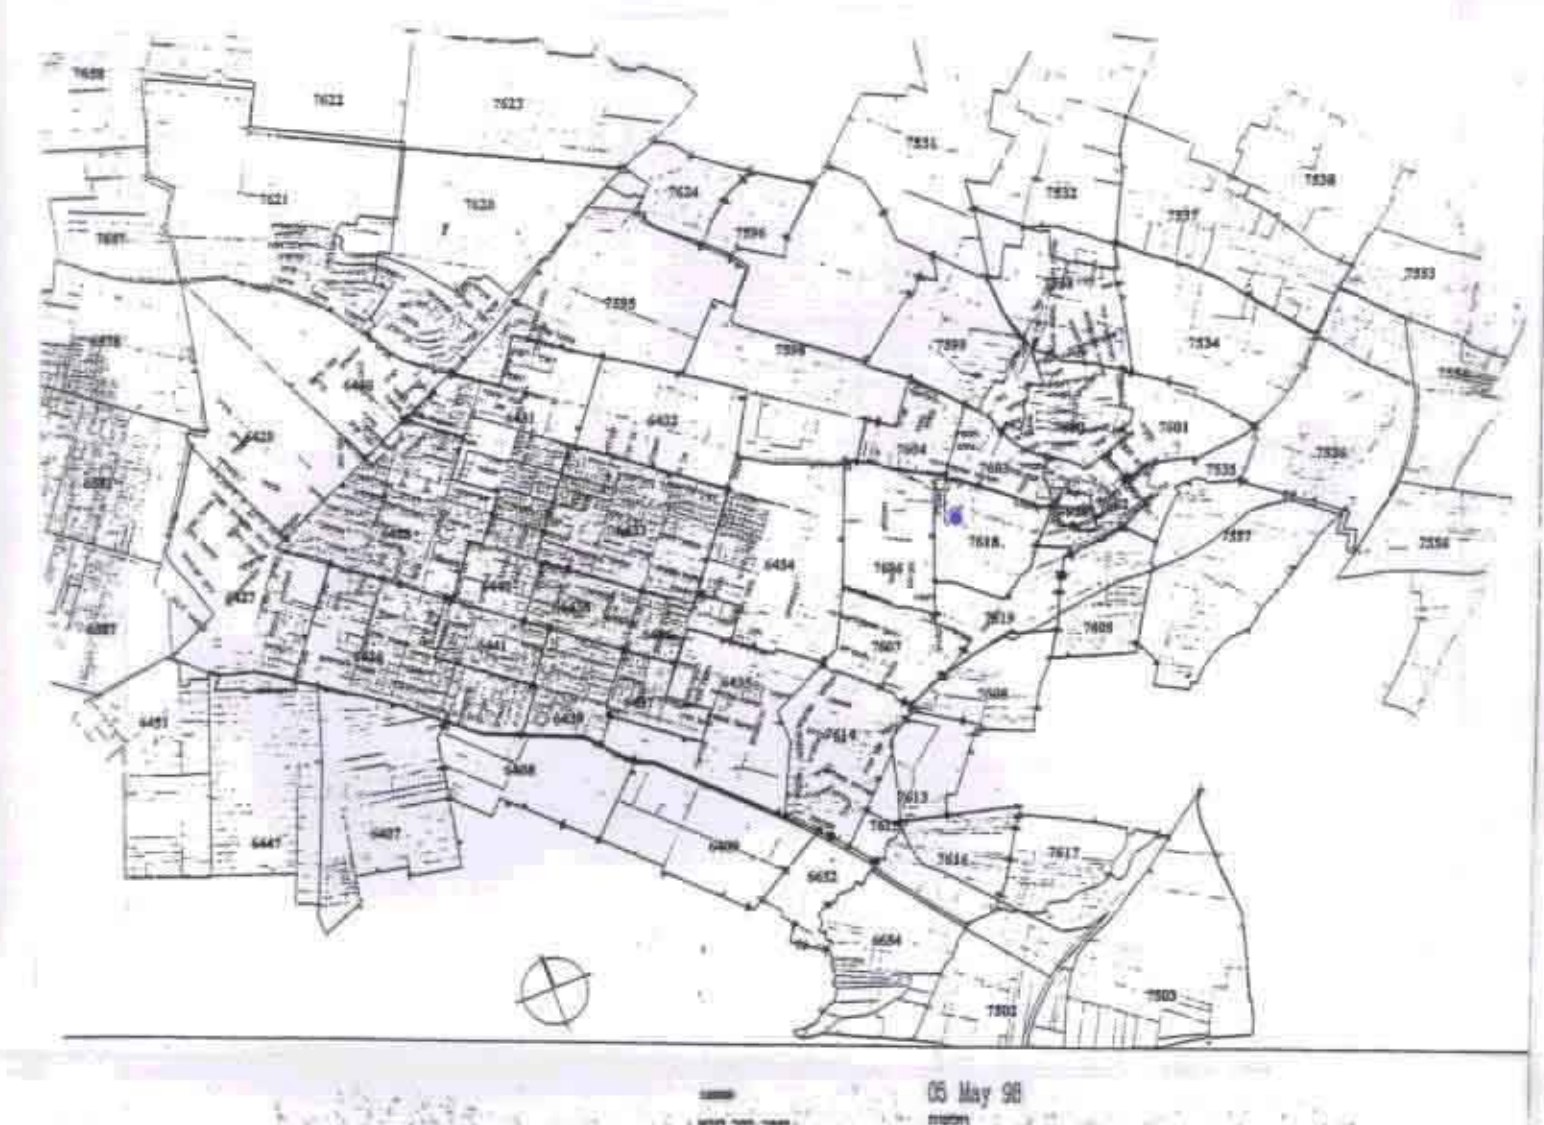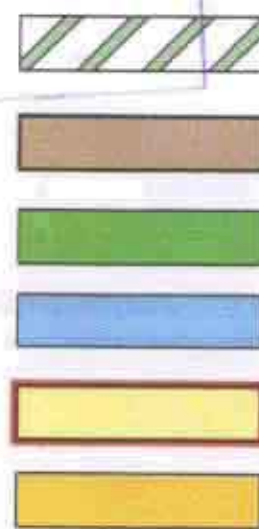

תרשים סביבה להתמצאות

משרד הפנים
מחוז המרכז
מחלקת תכנון
מס' תכנית: 460
מס' חלקה: 49
מס' גוש: 7606
מס' חלקה: 48/10, 48/12, 48/2, 64/2, 64/1
מס' רחוב: עמק דותן

מחוז: המרכז
נפה: פתח תקווה
מקום: כפר סבא
גוש: 7618
חלקה: 64 (חלק)
תבע: 2
מגרש: 64/1
מגרש: 64/2
גוש: 7606
חלקה: 49 ח"ח
תבע: 2
מגרש: 49/12
מגרש: 49/10
קמ. 1250
חלוקה אנליטית
הוכן עבור: משה שקד ובניו בע"מ
מקרא:
גבול ומס' חלקה לפי גוש
תספר ארעי לפי חצר בוגנה
גבול ומס' מגרש לפי חצר



לא לצרכי רישום	
אריה פישמן מודד מוסמך רישון מספר 368	
חתימת המודד:	
תאריך שרטוט	5.12.99
שם המובץ	49-64.dwg
מספר תיק	466
קנה מידה	1:1250

מבא מדידות וחניטה בע"מ
רח' הברול 3 ת"א 69710

מצב קיים
קנ"מ 1 : 1250

מחוז: המרכז
נפה: פתח תקווה
מקום: כפר סבא
גוש: 7618
חלקה: 64 (חלק)
תבע: 2
מגרש: 64/1
מגרש: 64/2
גוש: 7606
חלקה: 49 ח"ח
תבע: 2
מגרש: 49/12
מגרש: 49/10
קמ. 1250
חלוקה אנליטית
הוכן עבור: משה שקד ובניו בע"מ
מקרא:
גבול ומס' חלקה לפי גוש
תספר ארעי לפי חצר בוגנה
גבול ומס' מגרש לפי חצר



לא לצרכי רישום	
אריה פישמן מודד מוסמך רישון מספר 368	
חתימת המודד:	
תאריך שרטוט	5.12.99
שם המובץ	49-64.dwg
מספר תיק	466
קנה מידה	1:1250

מבא מדידות וחניטה בע"מ
רח' הברול 3 ת"א 69710

מצב מוצע
קנ"מ 1 : 1250



HA\JOBS\KFR_SABA\49-64.DWG