

|            |            |       |
|------------|------------|-------|
| תכנית      | התקבל ביום | 5/6   |
| מס' תוכנית | מס' תוכנית | 5/650 |
| מס' חוק    | מס' חוק    | 7/400 |

**מרחב תכנון מקומי נתניה**  
תכנית מתאר מקומית נת/5/650

שינוי לתכנית מתאר נת/7/400 ולתכנית מפורטת נת/1/2 עפ"י תקנות התכנון והבניה התשנ"ב 1992. (חישוב שטחים ואחוזי בניה, בתכניות ובהיתרים).



**המקום:** רח' האניה ארינפורח 4, נתניה.  
**מחוז:** מרכז  
**נפה:** השרון  
**גוש:** 8322  
**חלקה:** 279  
**בעל הקרקע:** מ.מ.י.  
**היוזם:** ד"ר ויג' לימה ומשה רח' האניה ארינפורח 4, נתניה.  
**מגיש התכנית:** ד"ר ויג' לימה ומשה רח' האניה ארינפורח 4, נתניה.  
**המתכנן:** פלג עודד מתכננים  
רח' תנ"ך 36, עין החקלאות, נתניה, טל: 09-8617533 מ.ד. 105902




**משרד הפנים מחוז המרכז**  
אישור תכנית מס' 5/650  
מס' תכנית: 5/650  
מס' חוק: 7/400  
תאריך: 22-08-2000  
חוק מס' 10  
חתימת: [Signature]  
היוזם והמגיש: [Signature]  
המתכנן: [Signature]

**מקרא:**  
גבול התכנית  
חלקה רשומה  
גבול גוש רשום  
דרך קיימת מאושרת  
מספר הדרך  
קווי בנין מינימליים  
רוחב הדרך  
אזור מגורים ג': עפ"י נת/386  
אזור מגורים א': עפ"י נת/3  
אזור מגורים ב': עפ"י נת/555 א'  
אזור מגורים ג' מיוחד: עפ"י נת/555 א'  
ש.צ.פ.: עפ"י נת/555 א'  
בנין קיים  
מבנה להריסה

**תרשים התמצאות ק.מ. 1:12.500**

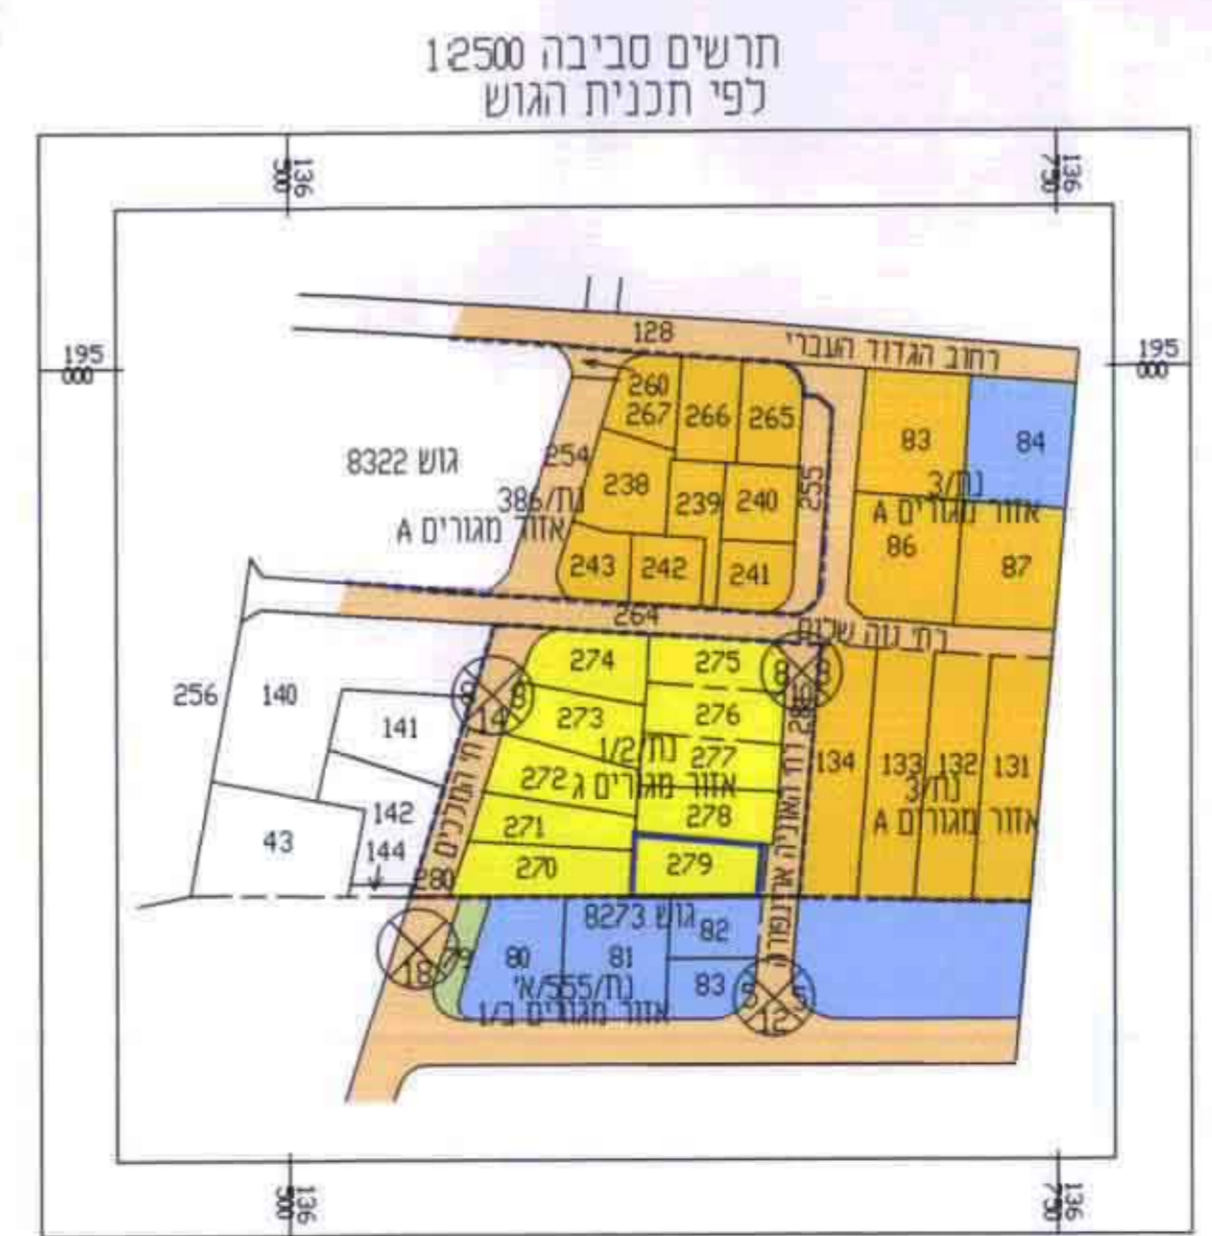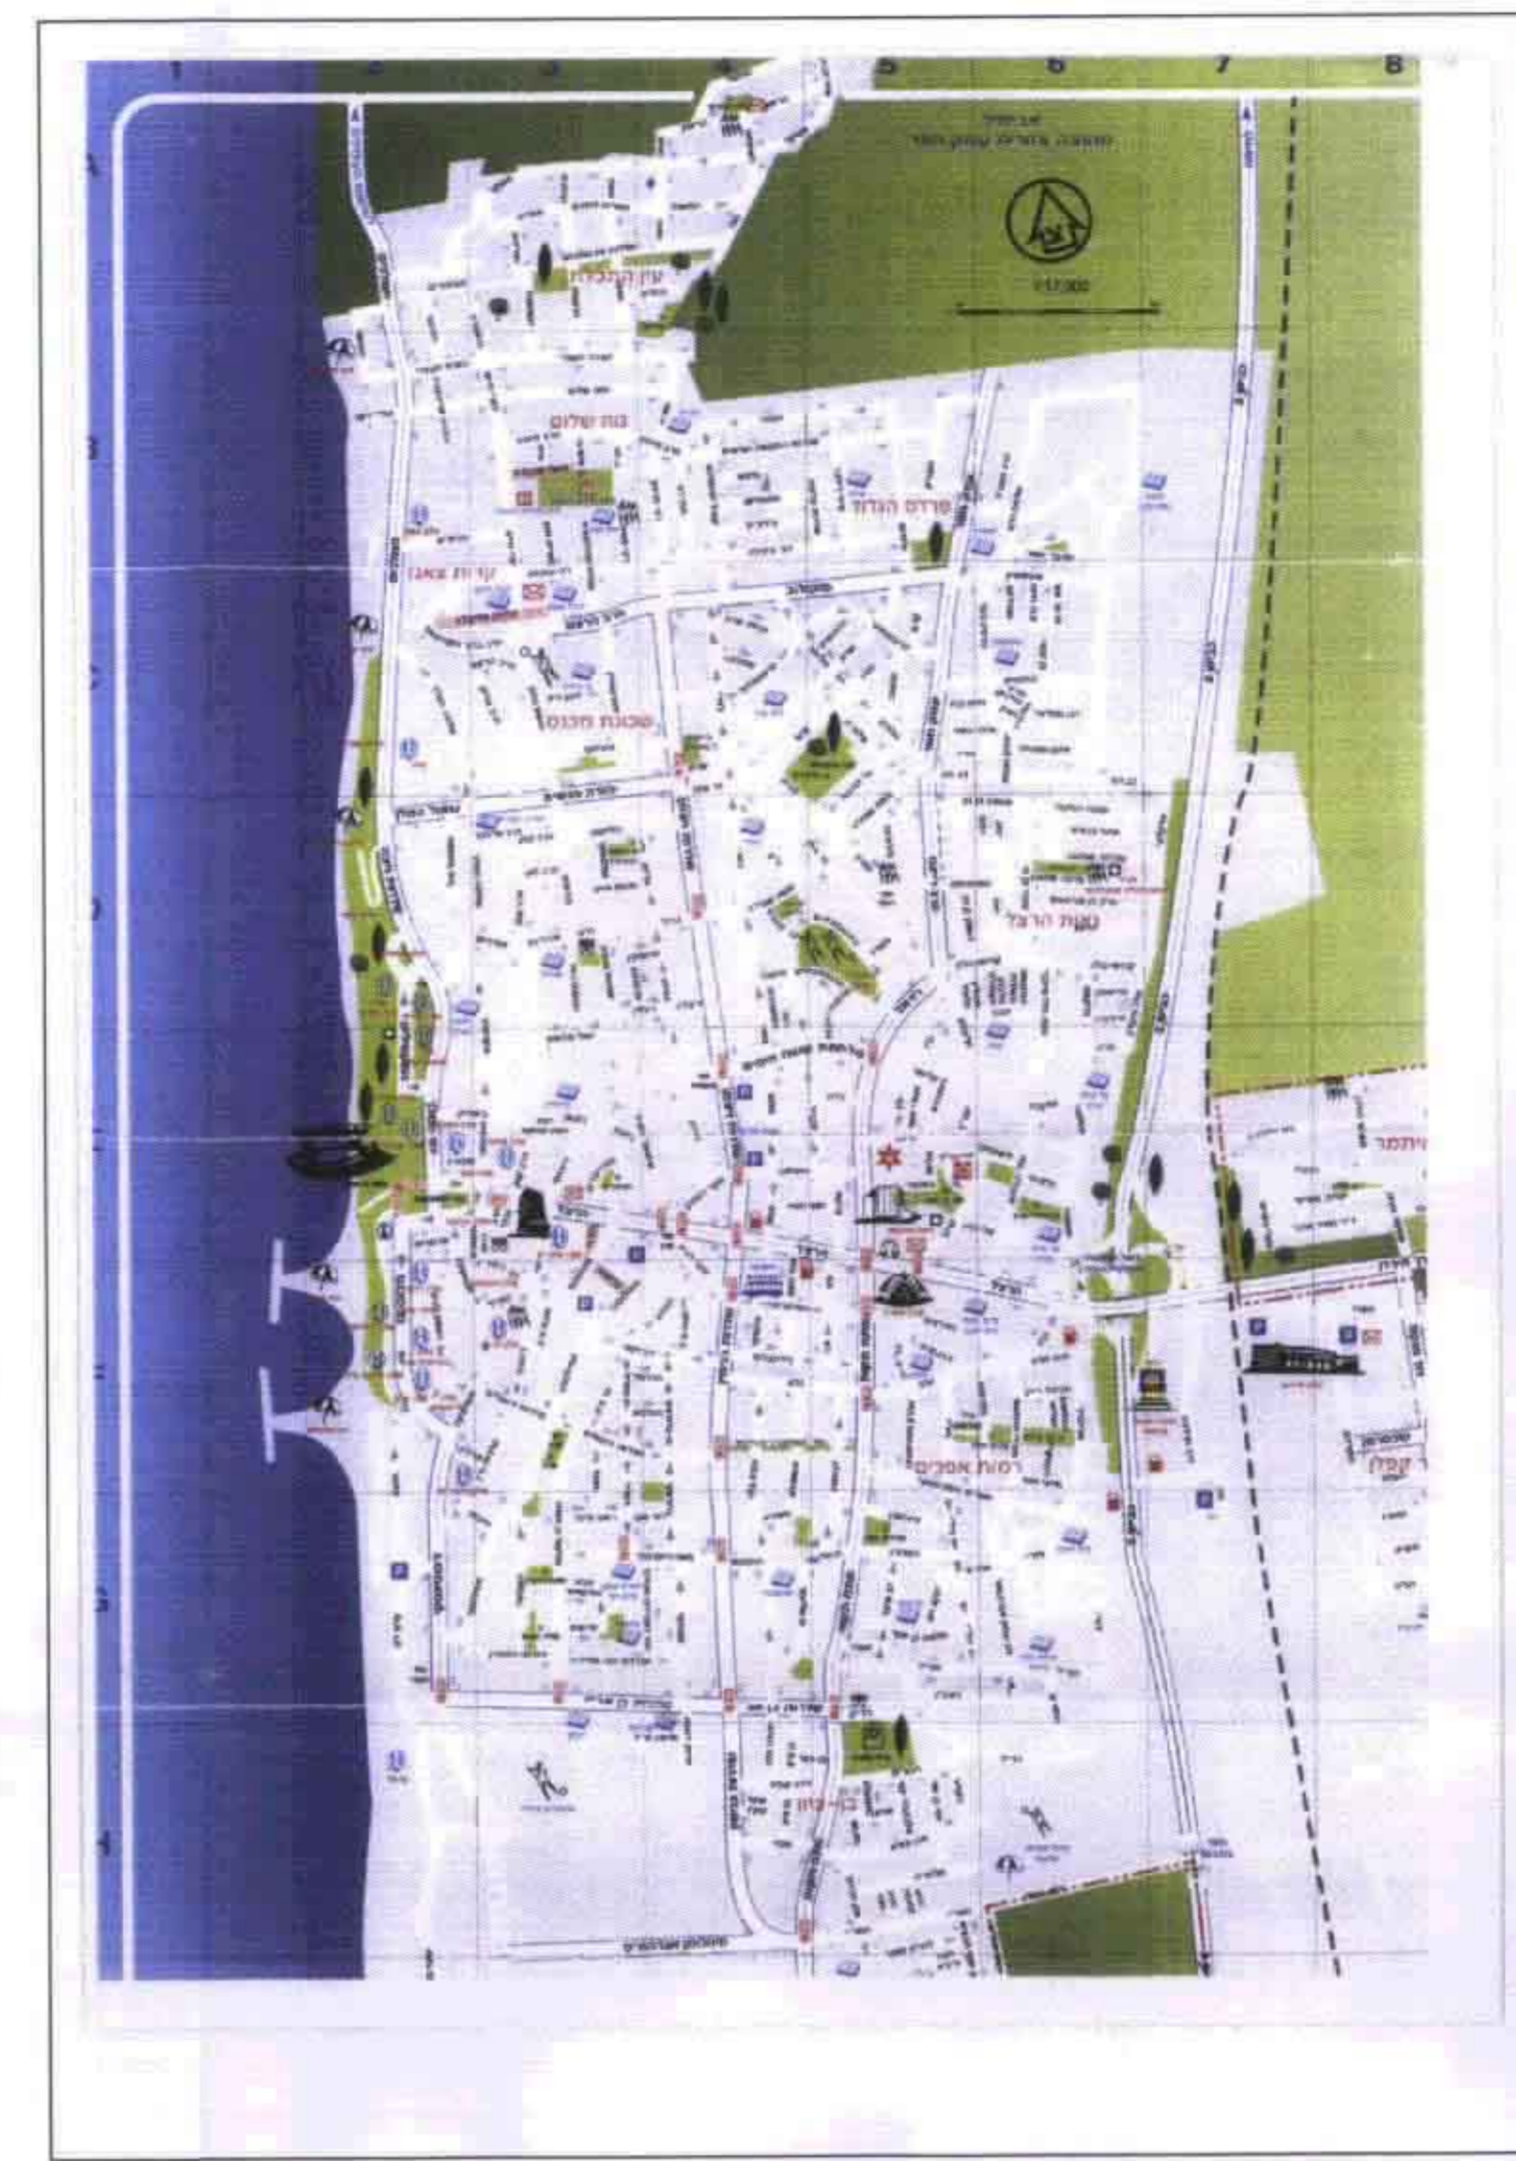


**מצב קיים ק.מ. 1:250**

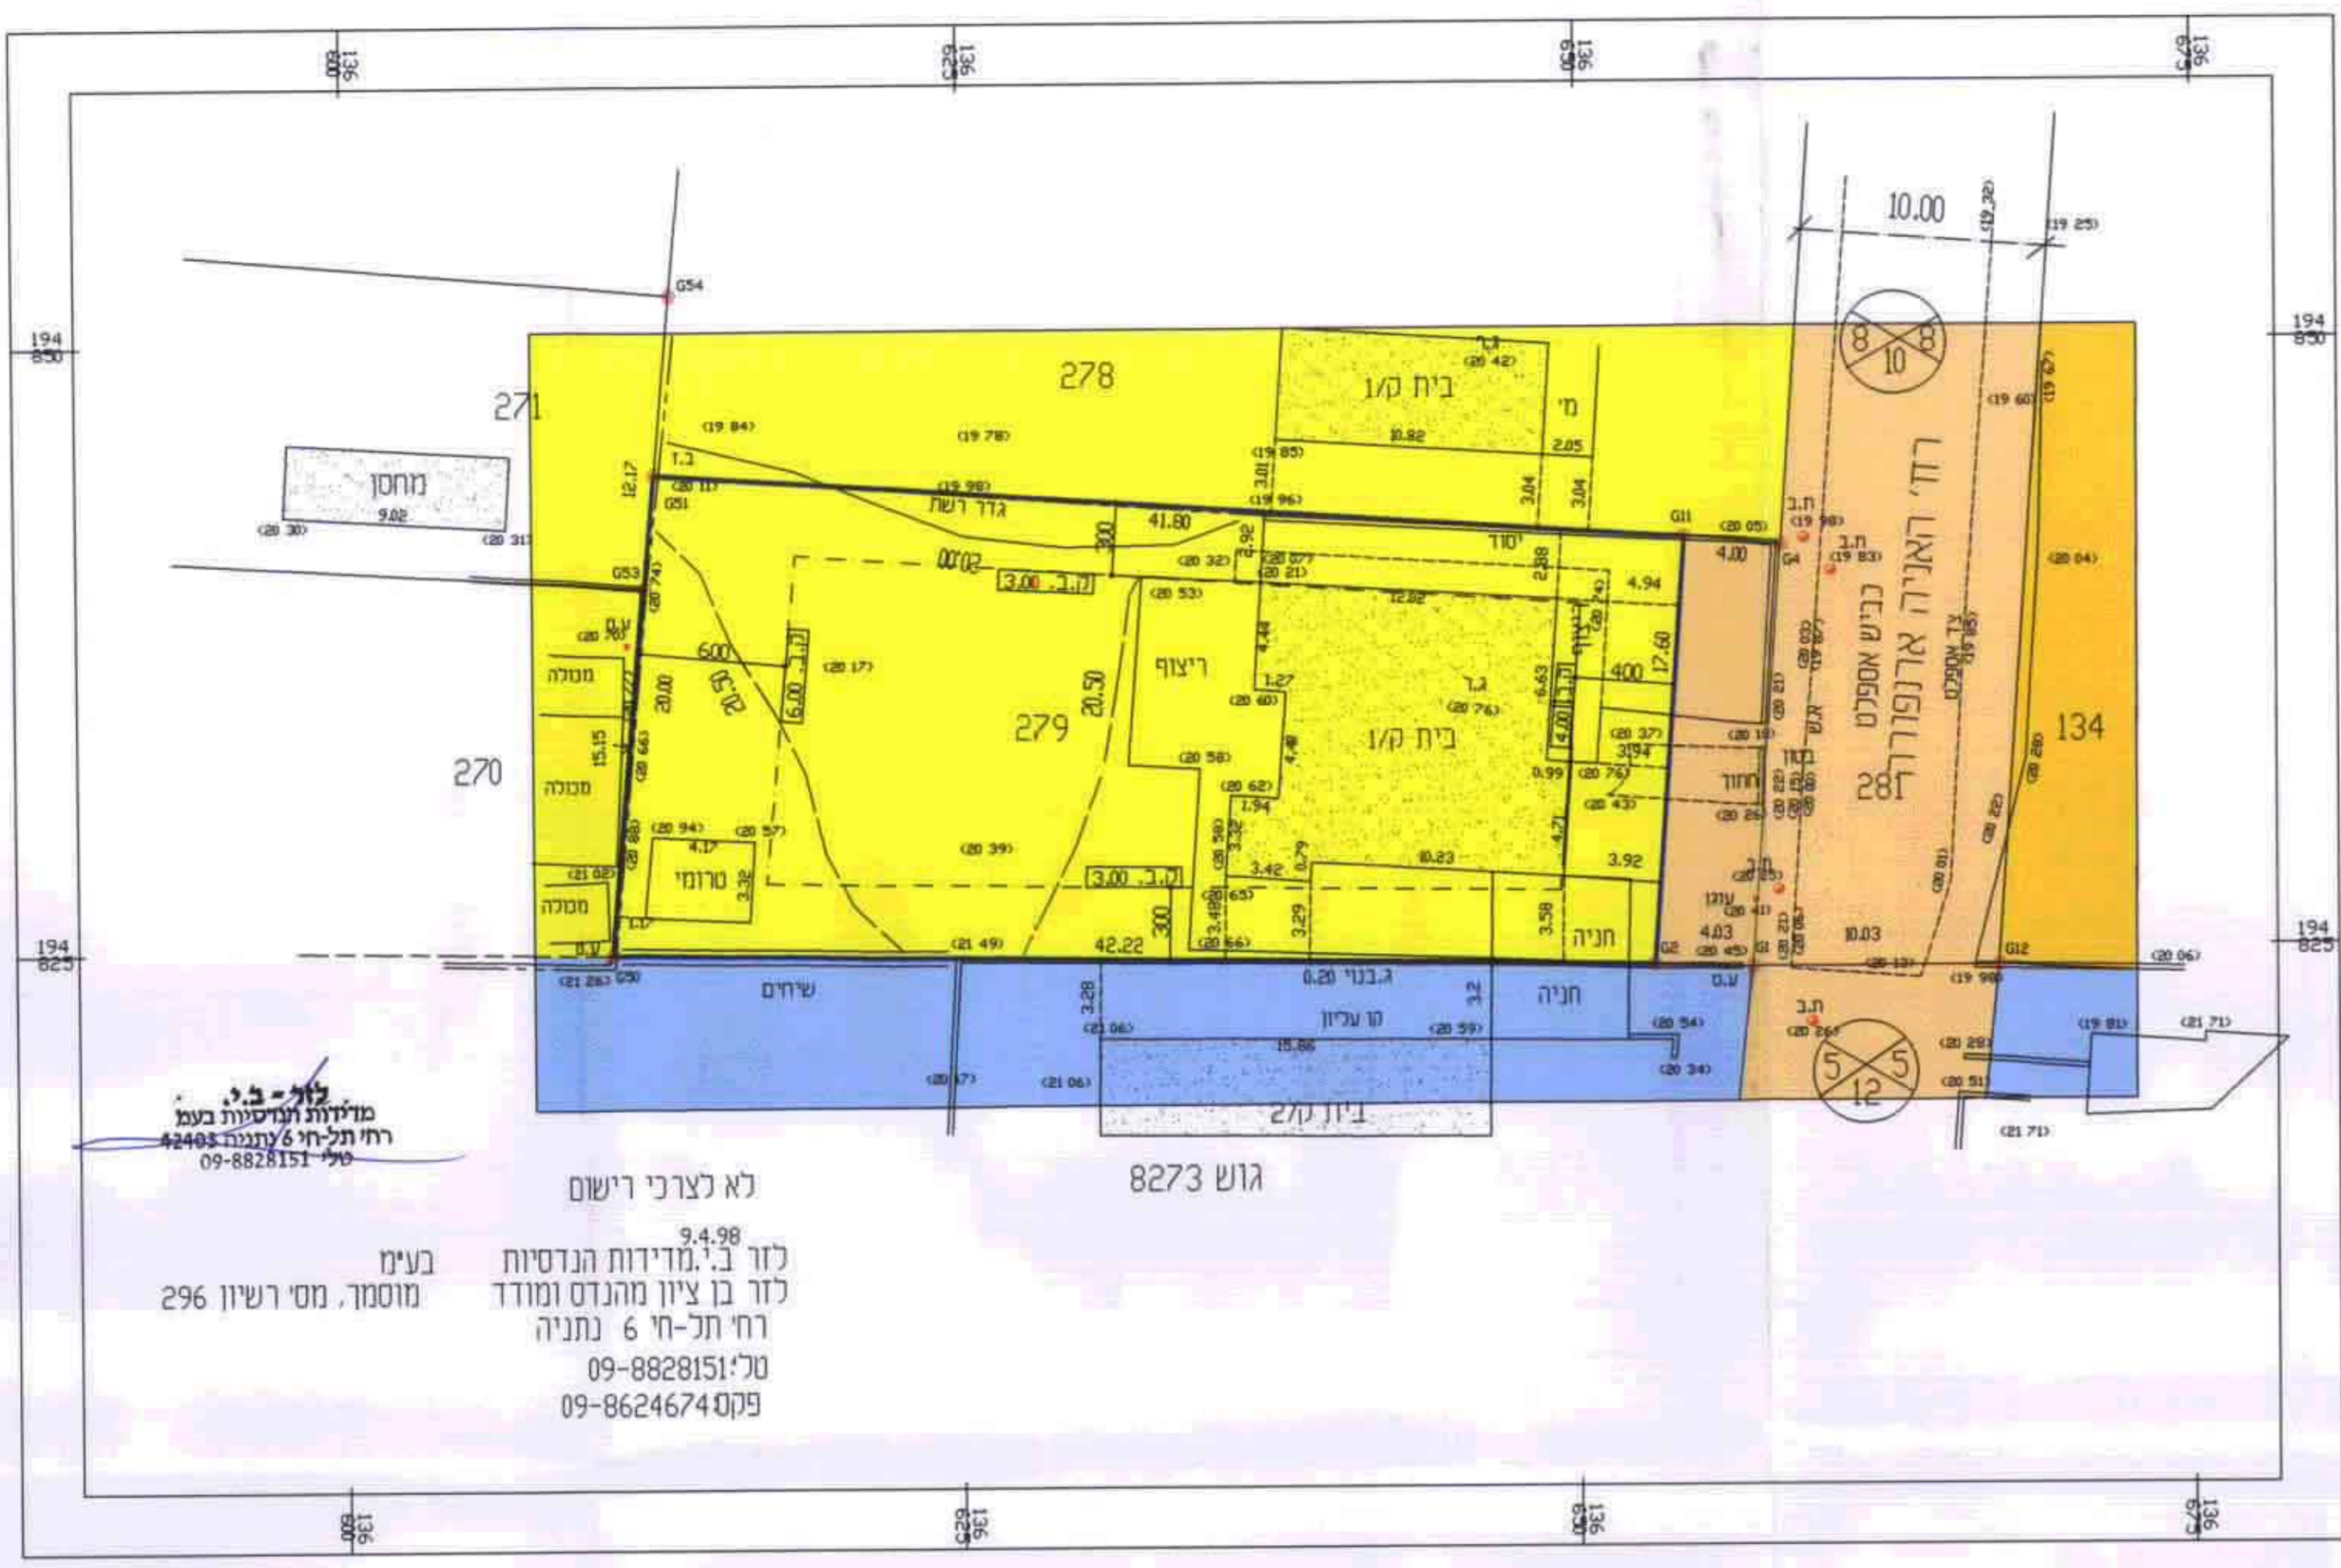

לא לצרכי רישום  
גוש 8273  
לוח 94.98  
לוח ב' מדידות הנדסיות  
לוח ב' ציון מהנדס ומודד  
רח תל-חי 6 נתניה  
טל: 09-8828151  
פקס: 09-8624674

**מצב מוצע ק.מ. 1:250**

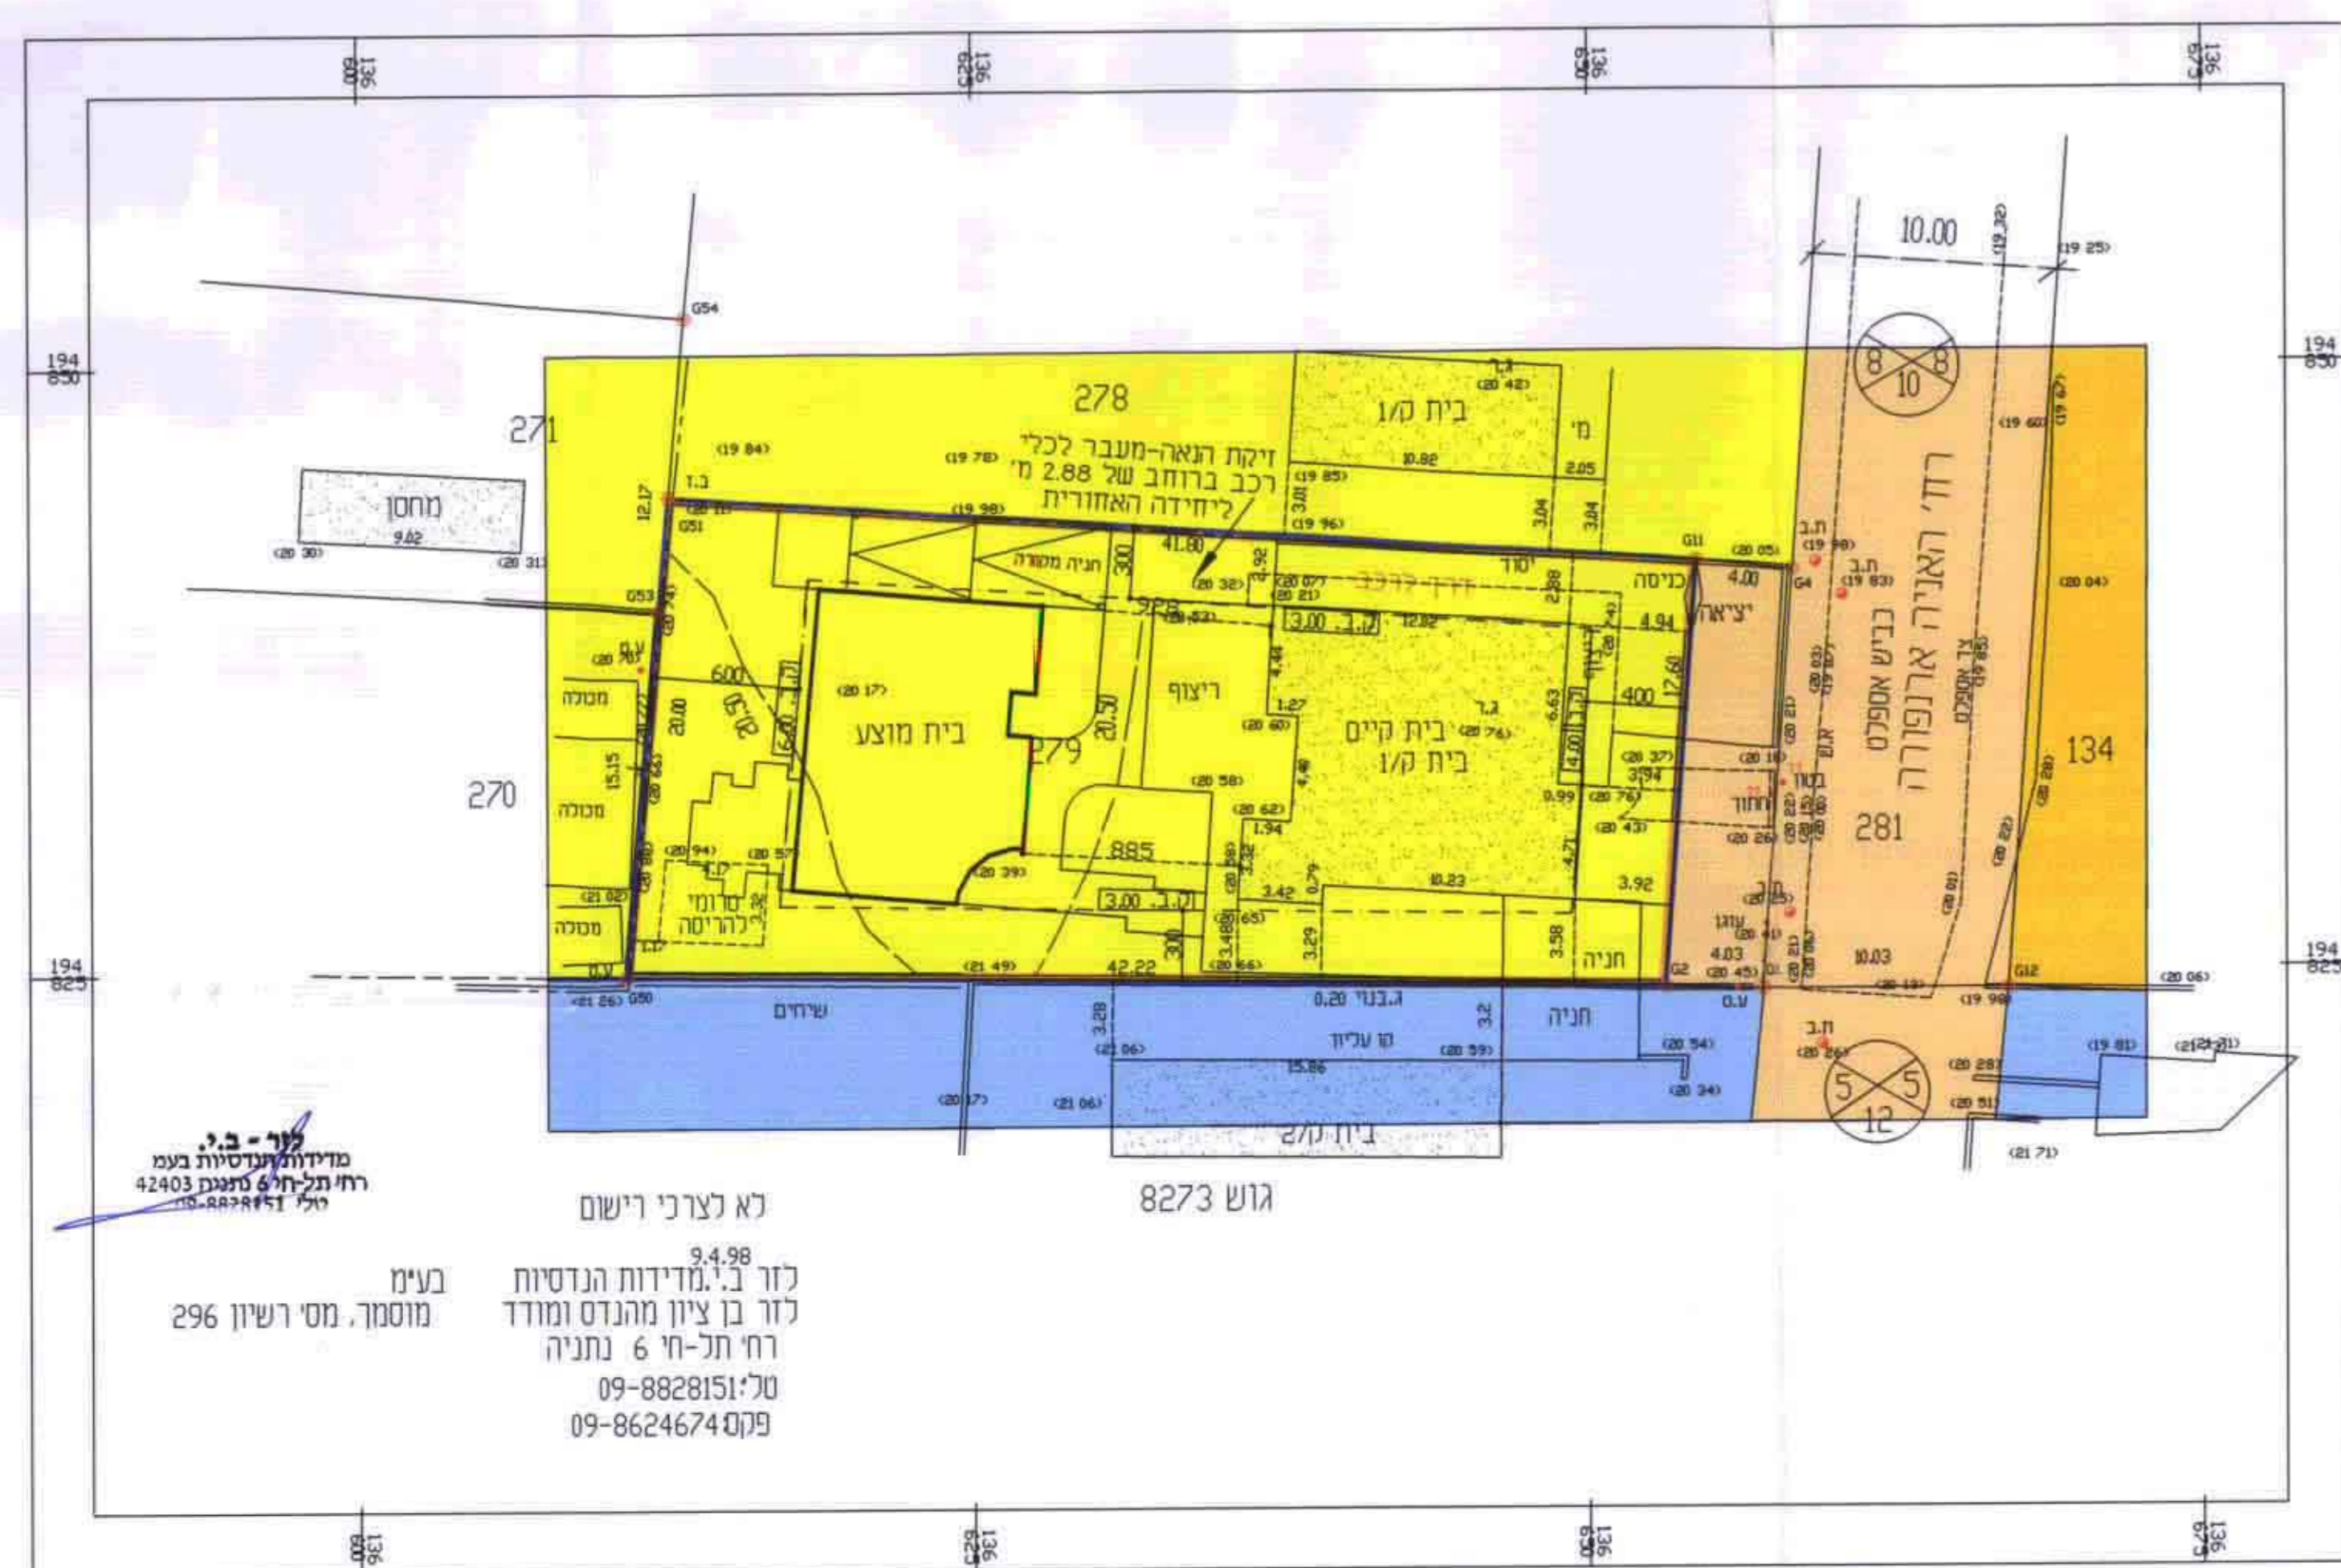

לא לצרכי רישום  
גוש 8273  
לוח 94.98  
לוח ב' מדידות הנדסיות  
לוח ב' ציון מהנדס ומודד  
רח תל-חי 6 נתניה  
טל: 09-8828151  
פקס: 09-8624674

הערות  
1. גבולות ושטח החלקה נלקחו מתכנית הגוש.  
2. הגבולות במסגרת הרישום גבולות קיימים ומחבסטים על רשת האדון על שרייה

| מצב מוצע |         |                      | מצב קיים |         |                |
|----------|---------|----------------------|----------|---------|----------------|
| %        | שטח     | יעוד                 | %        | שטח     | יעוד           |
| 100%     | 787 מ"ר | אזור מגורים ג' מיוחד | 100%     | 787 מ"ר | אזור מגורים ג' |

1. הונג: 27.05.98  
2. חוק: 11.08.98  
3. חוק: 22.8.99