

מחוז המרכז
 מרחב תכנון מקומי פתח-תקווה
 תכנית מס' פ"ת/ מק/2003/23
 שינוי לתכנית מתאר מס' פ"ת/2000
 ולתכנית מס' פ"ת 1/2003

טבלת שטחים (מ"ר)

שטח	מגורים ב'	מגורים ב'	מגורים ב'	מגורים ב'
32	4219	4219	12670	17
56 (חלק)	2326	2326		
סריכ	16889	2326	16889	סריכ
19215	סריכ	19215	סריכ	


טבלת חלוקה
 מגרש 10 (מ"ר)

6335	A
6335	B

עיר: פתח-תקווה
 גוש: 6353 (חלקי חלקות) 9, 16, 17
 גוש: 6360 (חלקי חלקות) 6, 7
 מגרשים: 17, 32 בת.ב.ע. פ"ת 1/2003
 גוש חדש: 7195 חלקות 16, 18, 56 (חלק)
 יוזם התכנית: עמדת הדד רח.ז' בוטינסקי 81 פ"ת ובעלי הקרקע
 בעלי הקרקע: דינוביץ ובניו בע"מ, לויתן רוני בע"מ,
 אילנה ואבדהם חלימה בע"מ, טוב אינבסלמנט הולדינג בע"מ
 רח.ז' בוטינסקי 81
 עורך התכנית: דודון גולדוורס רח.בן צבי 10 טל. 9327029
 שטח התכנית: 19215 מ"ר

מקרא:

- גבול התכנית
- אזור מגורים ב'
- דרך קיימת
- שטח ציבורי פתוח
- שטח לבנין ציבורי
- 17 מס. מגרש
- 18 מס. חלקה
- 24 מס. יחידות דיור
- V מס. קומות
- מספר הדרך
- קו בנין
- רוחב הדרך

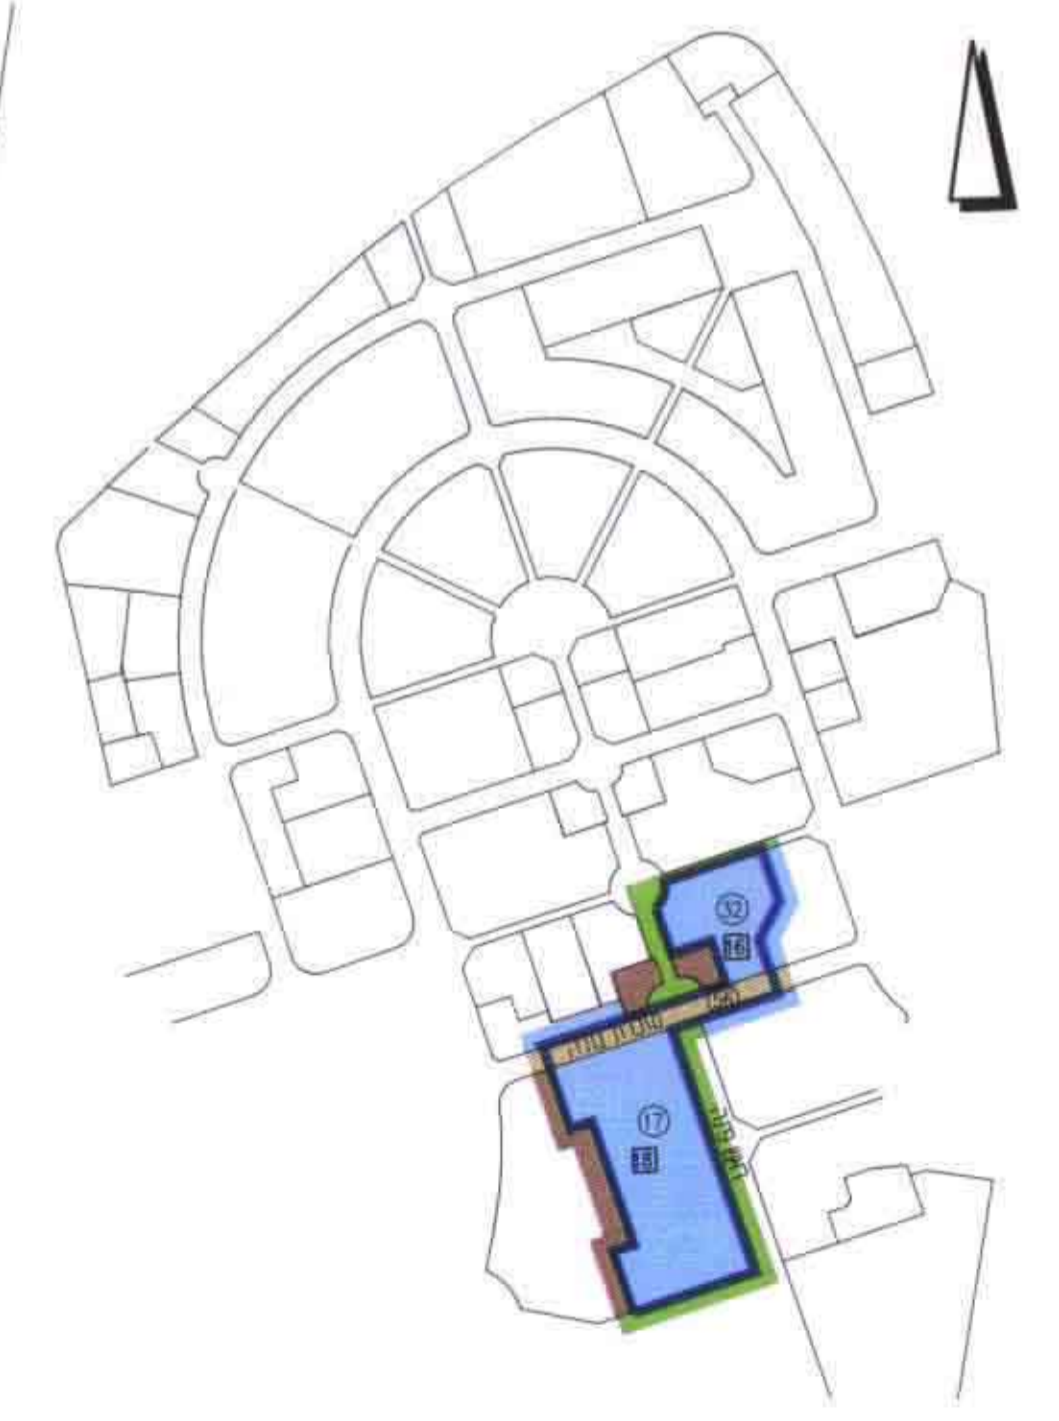

תרשים מביבה
 קב. 1 / 5000



רשימת שטחים

11800	13824.04	16795.23
11800	13823.27	16795.23
17000	13824.22	16794.41
17000	13823.28	16794.41
17000	13823.41	16797.75
17000	13823.22	16797.75
17000	13823.25	16799.28
17000	13823.76	16799.28

מצב קיים
 קב. 1 / 1250




רשימת שטחים

11800	13824.04	16795.23
11800	13823.27	16795.23
17000	13824.22	16794.41
17000	13823.28	16794.41
17000	13823.41	16797.75
17000	13823.22	16797.75
17000	13823.25	16799.28
17000	13823.76	16799.28

מצב מתוצר
 קב. 1 / 1250

תאריך: 2.11.1997
 מספר תוכנית: 777 מספר דגם: 26
 מספר תוכנית: 777 מספר דגם: 26
 תאריך: 2.11.1997

תאריך: 2.11.1997
 מספר תוכנית: 777 מספר דגם: 26
 מספר תוכנית: 777 מספר דגם: 26
 תאריך: 2.11.1997

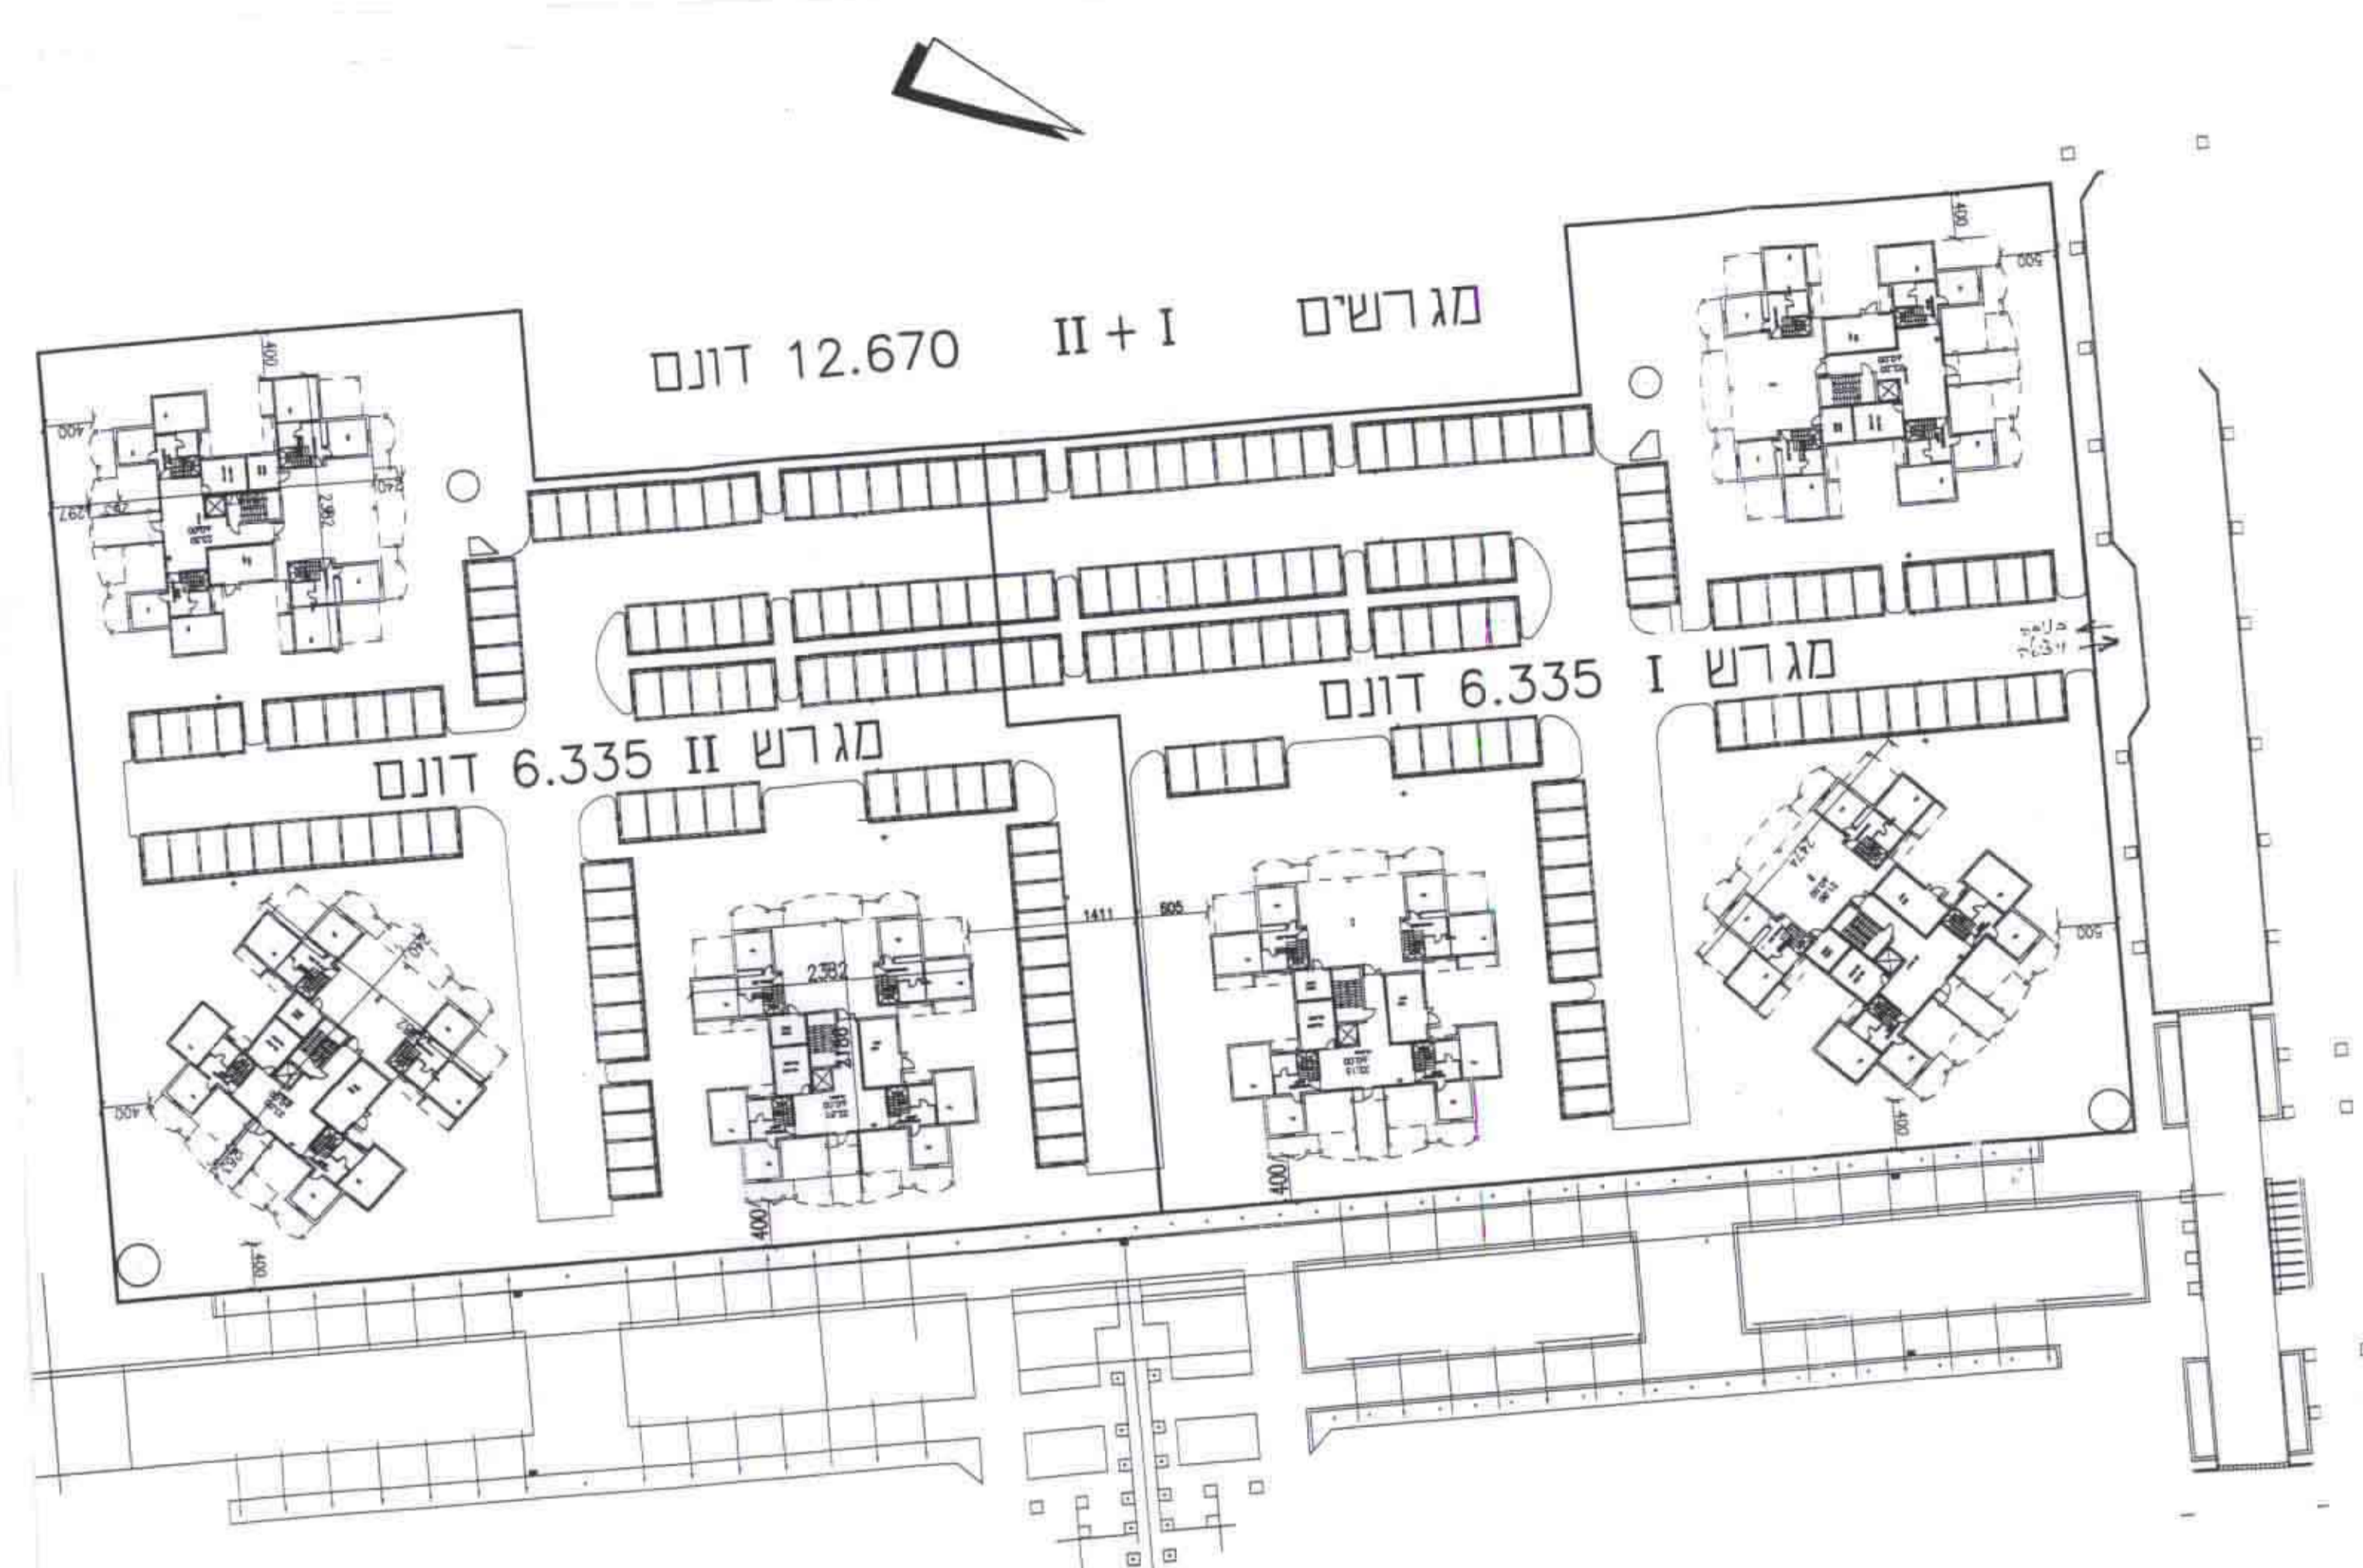

תכנית חנייה
 1 : 500

חידון גולדוורס
 אדריכל-תכנון ערים
 מס' רישוי 17516