

מחוז המרכז

שטח בנין עיר שדונים

תכנית בנין ערים מפורטת 2/7/39

הישוב: תל-מונד

גוש : 7788 חלקה : 42,43 וחלק 54,53

שטח : 2.996 מ"ר

יזום התכנית : הועדה המקומית שדונים

מתכנן התכנית : המחלקה הטכנית של הועדה

בעל הקרקע : החברה המקומית אל-מונד


קני מרה : 1:1.250 תאריך : 10-1-1964

חתימת היוזם : הועדה המקומית לבניה ולתכנון עיר שדונים

חתימת בעל הקרקע:

משרד המבחן
פקודת בנין ערים 1936
ועדה מחוזית לבניה ולתכנון ערים
מחוז המרכז
מחוז תל-מונד עיר
חשבת א. פורטל
תאריך 2/7/39
החלטות הועדה בשיבתה ת
יום 18.11.64
חתימת בעל הקרקע
לחתימת בעל הקרקע
יושב ראש הועדה

משרד המבחן
פקודת בנין ערים 1936
הועדה המקומית לבניה ולתכנון עיר שדונים
תכנית בנין עיר להחלפת קרקע / מפורטת
מס. ה. 2. 1 / 2/7
בישיבה מס' 39 סיום 3.3.1964 החלט
להעביר תכנית זו הועדה המחוזית לבניה ולתכנון ערים מחוז המרכז
בהמלצה להפקדה / להחלטות מחוז חתום
חתימה
יושב ראש הועדה

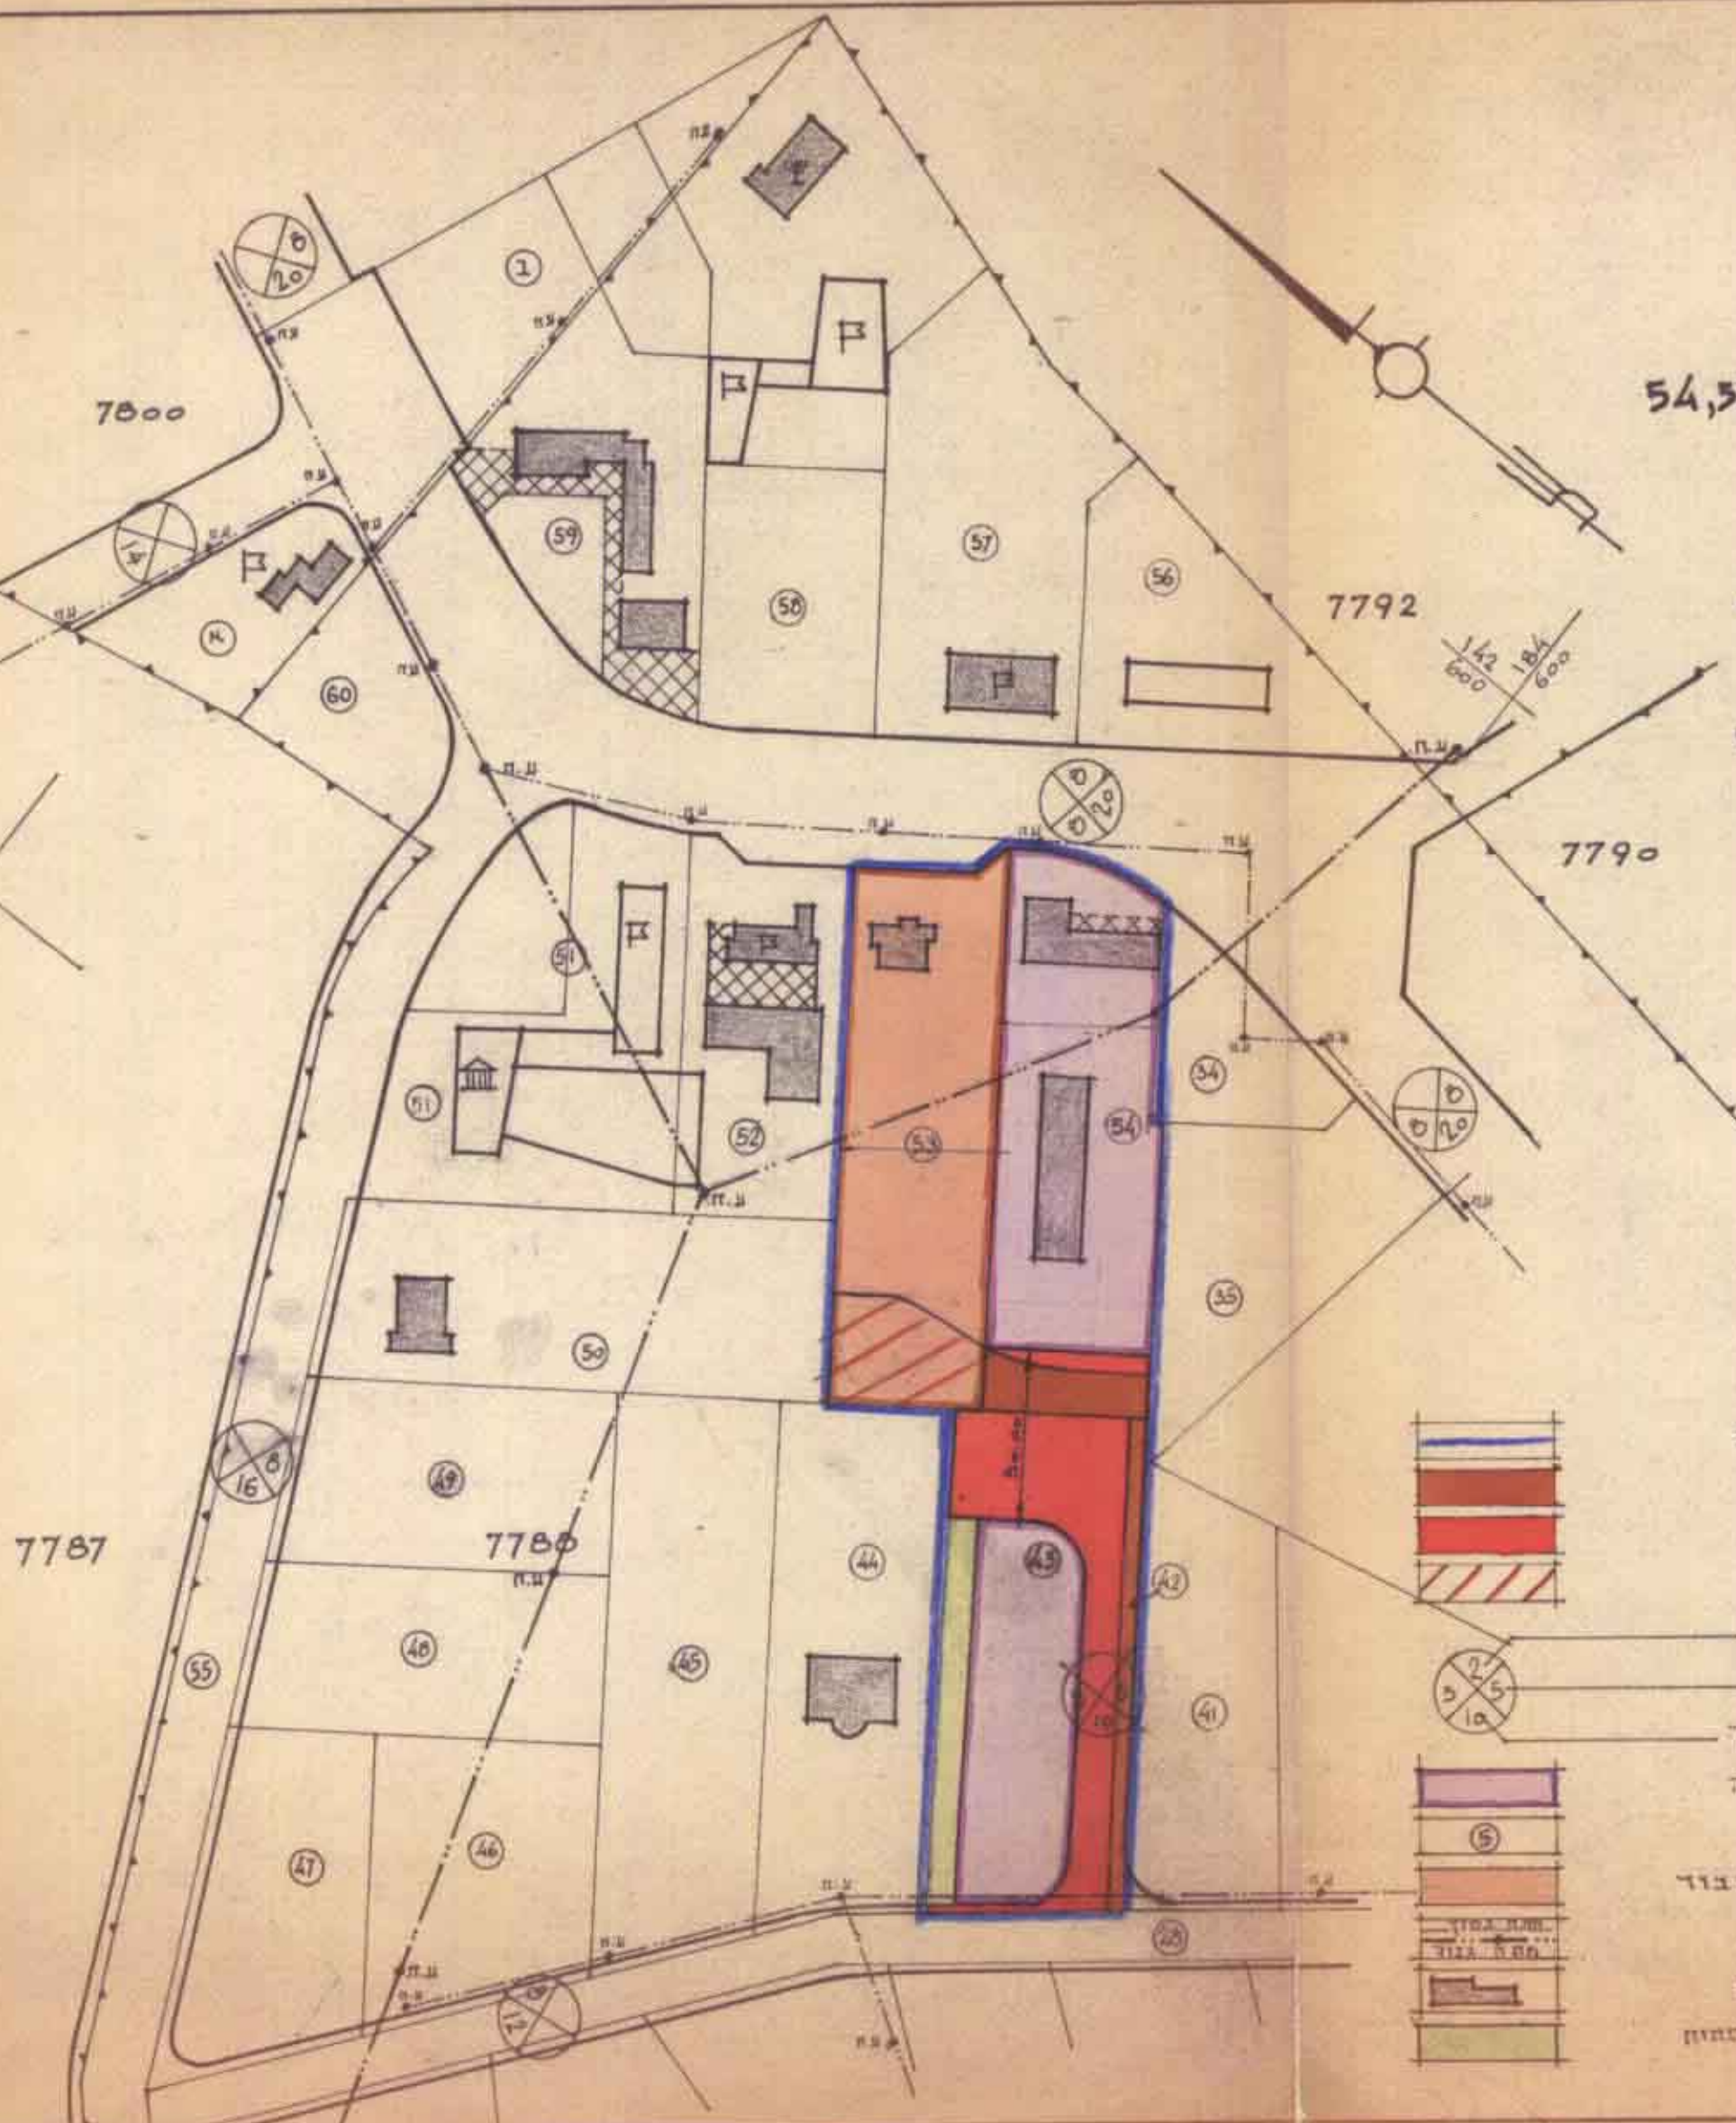

מקרא

גבול התכנית

דרך קיימת

דרך חדשה

דרך לבטול

חסידי הדרך

קו בנין

דוחב הדרך

אזור מלאכה

מס חלקה

אזור בנין צמוד

קו חשמל

בנינים קיימים

שטח צמודי מחוז