


8. 6. 62 1/5 98/72/111 n.s.



מרחב תכנון מקומי המרכז
תכנית שינוי מתאר מס' ממ\מק\5098\1
שינוי לתכנית מס' ממ\5098

תרשים סביבה 1:2500
ותוכניות גובלות

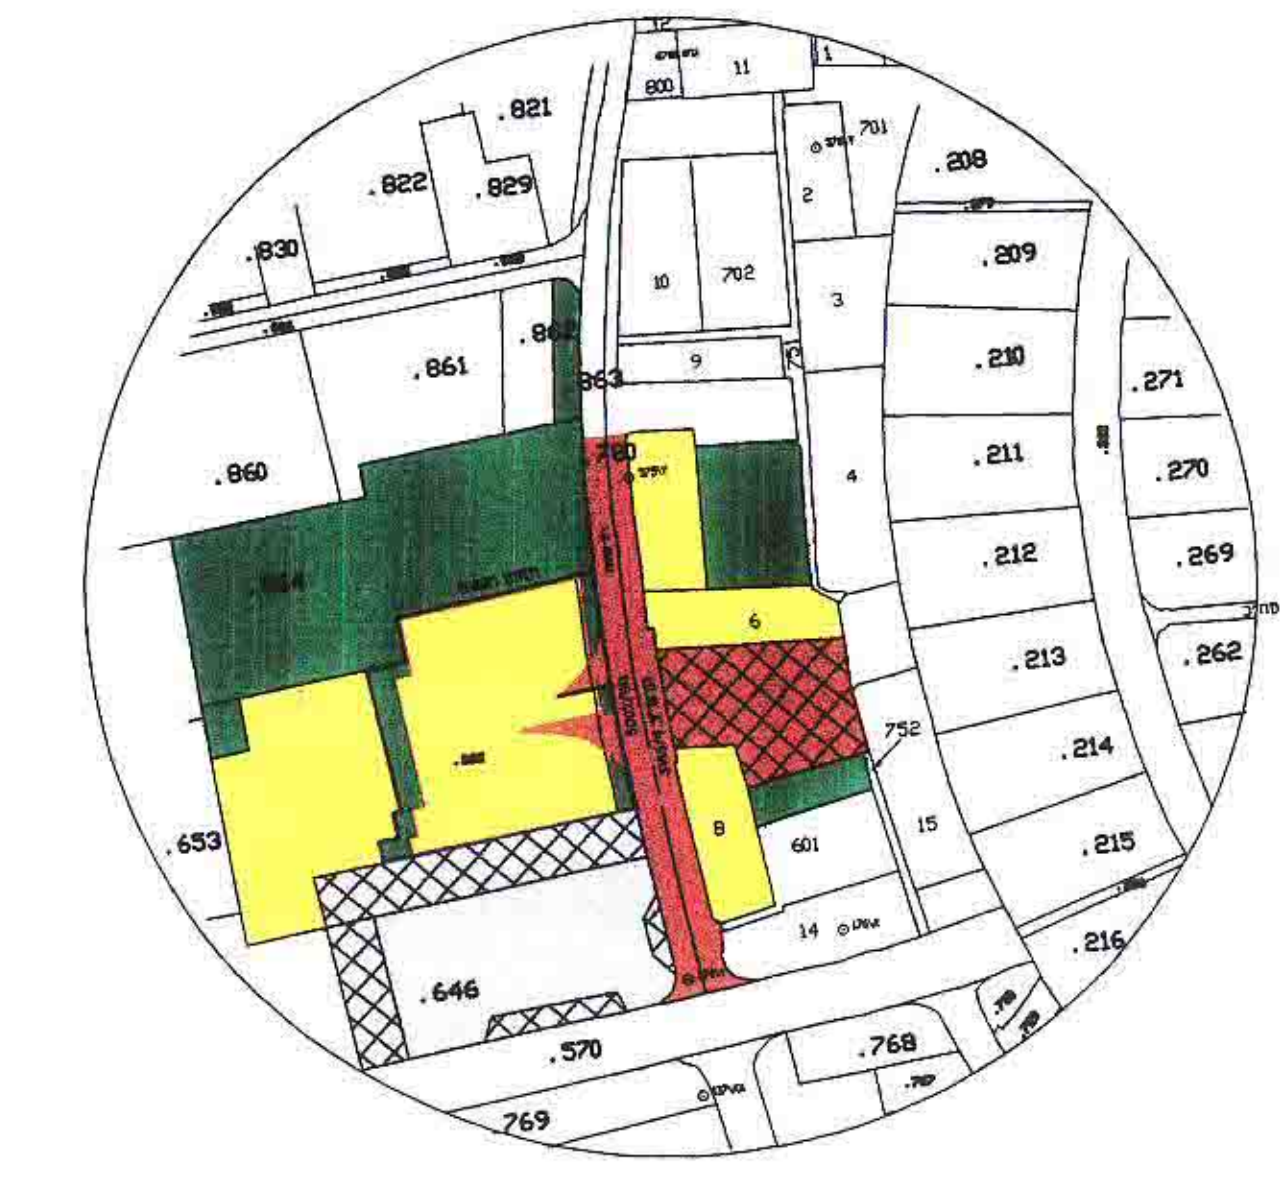

מחוז
נפה
מקום
גוש
חלקי חלקות : 879 (חלק)
שטח התכנית : 5.880 ד.מ.
בעל הקרקע : מ.מ.
היוזם : מועצה מקומית גני-תקוה
המתכנן : אדי יפה בן שחר


מקרא

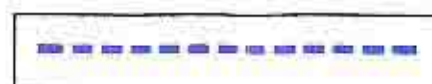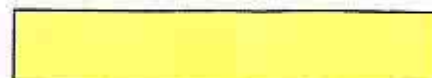- | | |
|---|--------------------------|
|  | גבול התכנית |
|  | גבול תכנית גובלת |
|  | מגורים ג |
|  | דרך קיימת |
|  | אזור מיוחד |
|  | שטח ציבורי פתוח (ש.צ.פ.) |
|  | חניה ציבורית |
|  | מרכז מסחרי |
|  | חניה פרטית |

הערות

מצב קיים

קנה מידה 1 : 500

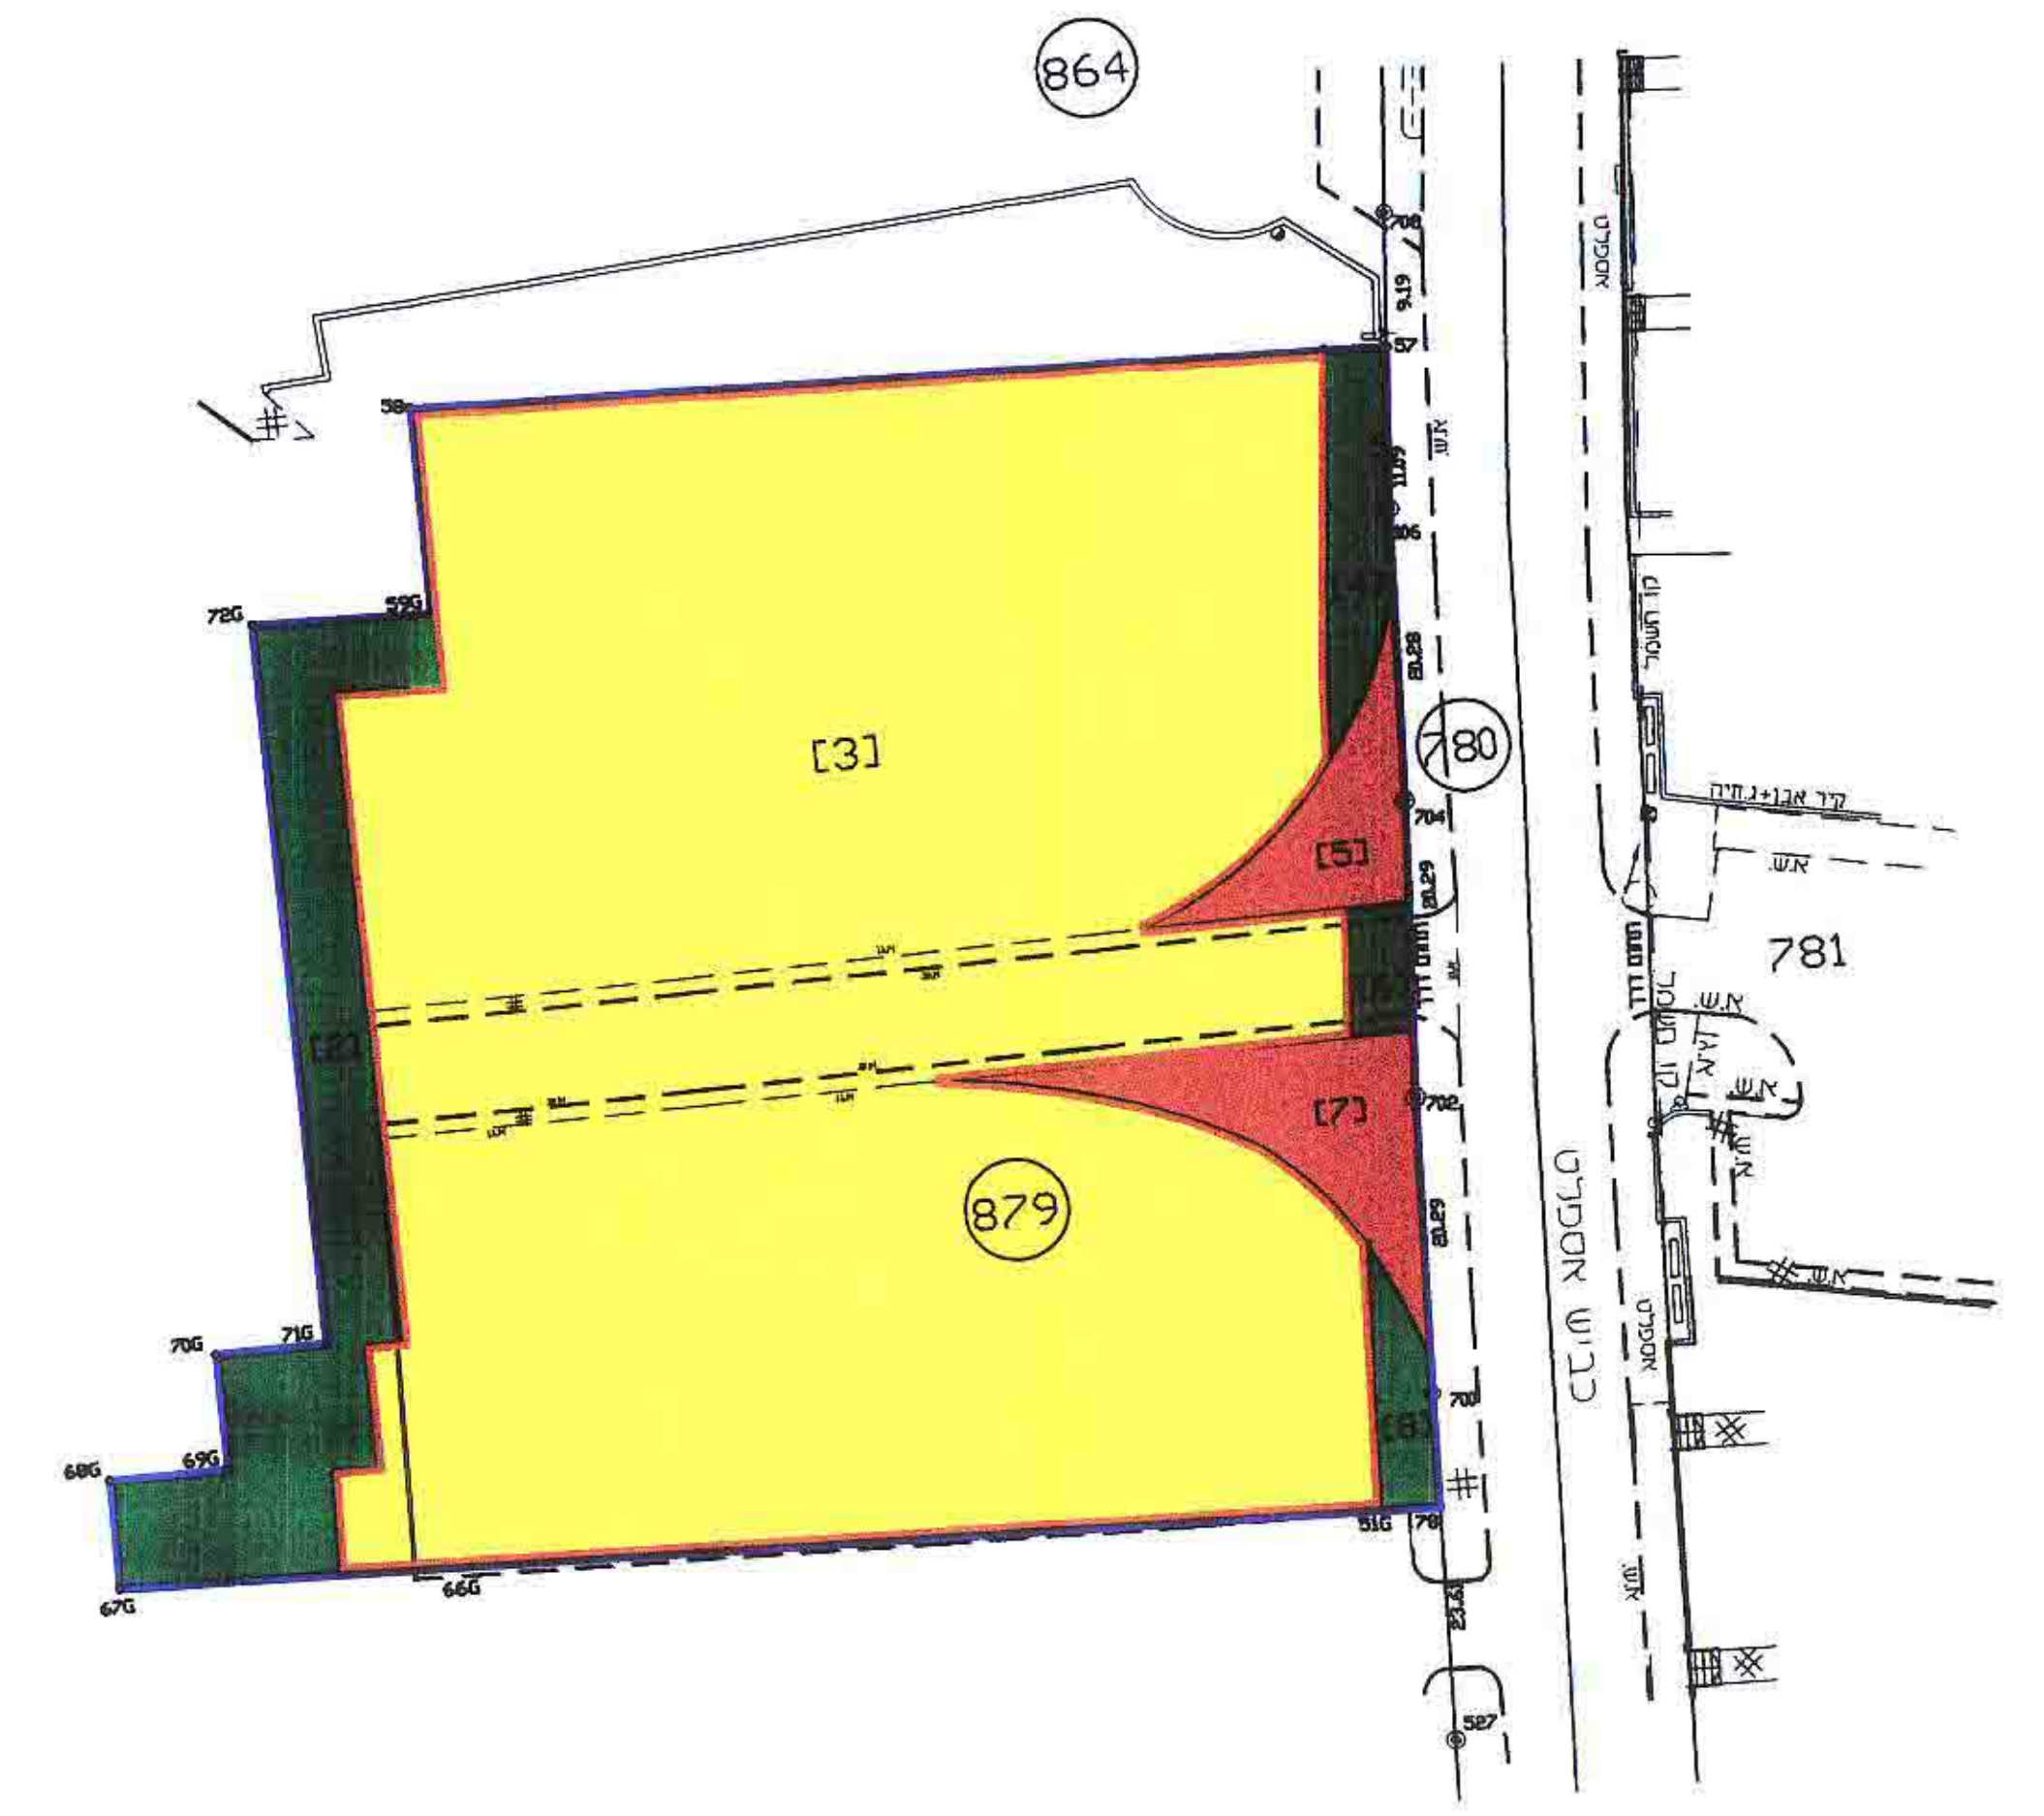


מצב חוצע

קנה מידה 1 : 500

טבלת שטחים

מצב קיים		מצב מוצע	
אזור	הצלה	שטח	שטח ז
אזור	הצלה	שטח	שטח ז
78.15	4.595	83.55	4.913
16.73	0.984	11.33	0.666
5.12	0.301	5.12	0.301
100	5.880	100	5.880

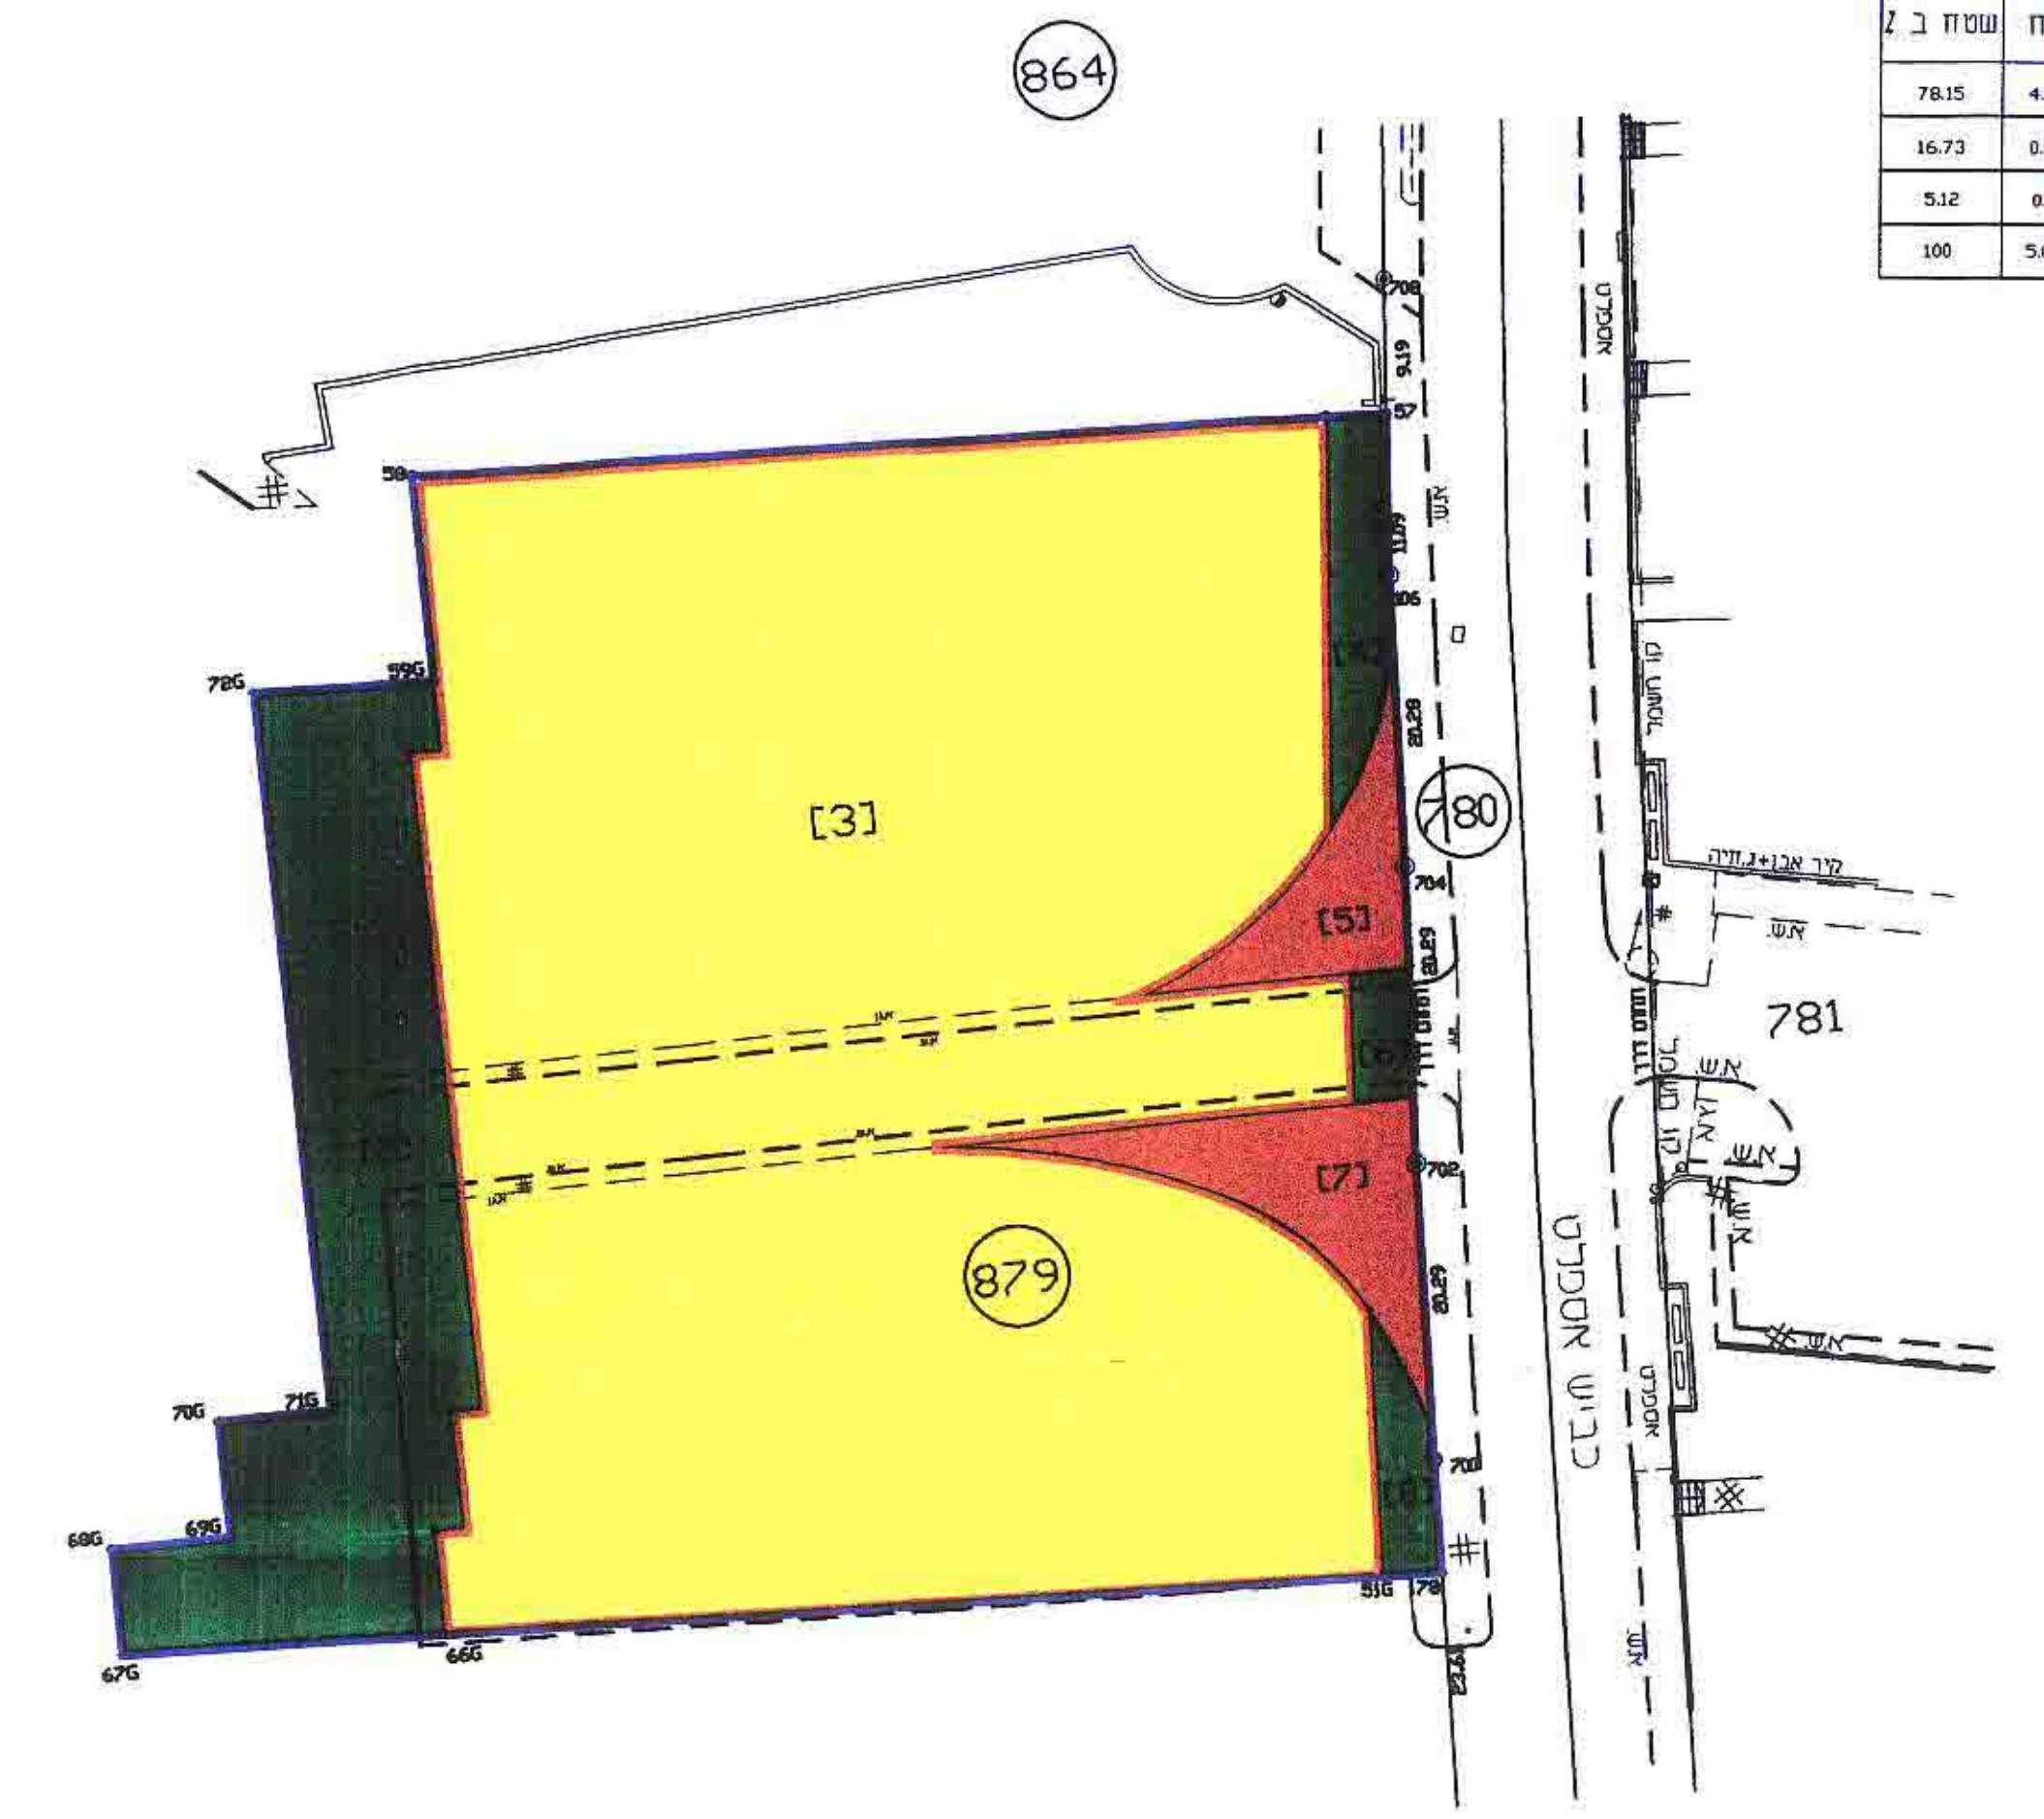

א. פנקס	489	13.02.96
מודד מוסטן	מס' רישון	תאריך
מודדים מוסמכים	א. פנקס רבנו	
טל': 03-6355773	קרית אנו רח' גולומב 17	
טל': 06-331912	חדרת רח' האל 17	
טל' פקס: 03-5345938		