

החל מ-15/6/2000 חלוקה ב"א א"ב
ח'יג'ן ג'נין העיר

מחוז המרכז מרחב תכנון מקומי רחובות תוכנית שינוי מתאר מס' רח' 1000/א/19 שינוי לתכנית מתאר רח' 1000/א



מחוז : המרכז
נפה : רחובות
עיר : רחובות
גוש : 3658
חלקה : 313
שטח התכנית : 1,070 ד.מ.
בעל הקרקע : מ.מ.י. דרך פ"ת 88 ת"א
יודם התכנית : משפ. צעידה רח ברזילי 14 רחובות טל, 08-9450273
עורך התכנית : "רתם" אדריכלות והנדסה
ויצמן 5 רחובות
טל: 08-472010

קנין : 1 : 250


מקרא

- גבול התכנית
- מוסד פרטי + מגורים א מיוחד
- מגורים א מיוחד
- להריסה
- חזית מסחרית


חתימת היודם

חתימת עורך התכנית

תאריך
החל מ-15/6/2000 חלוקה ב"א א"ב
ח'יג'ן ג'נין העיר

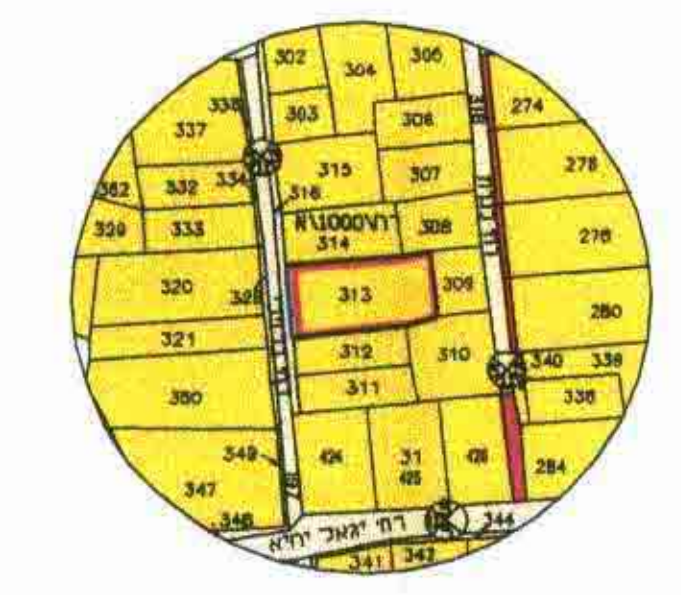

חרישים סביבה 1:2500

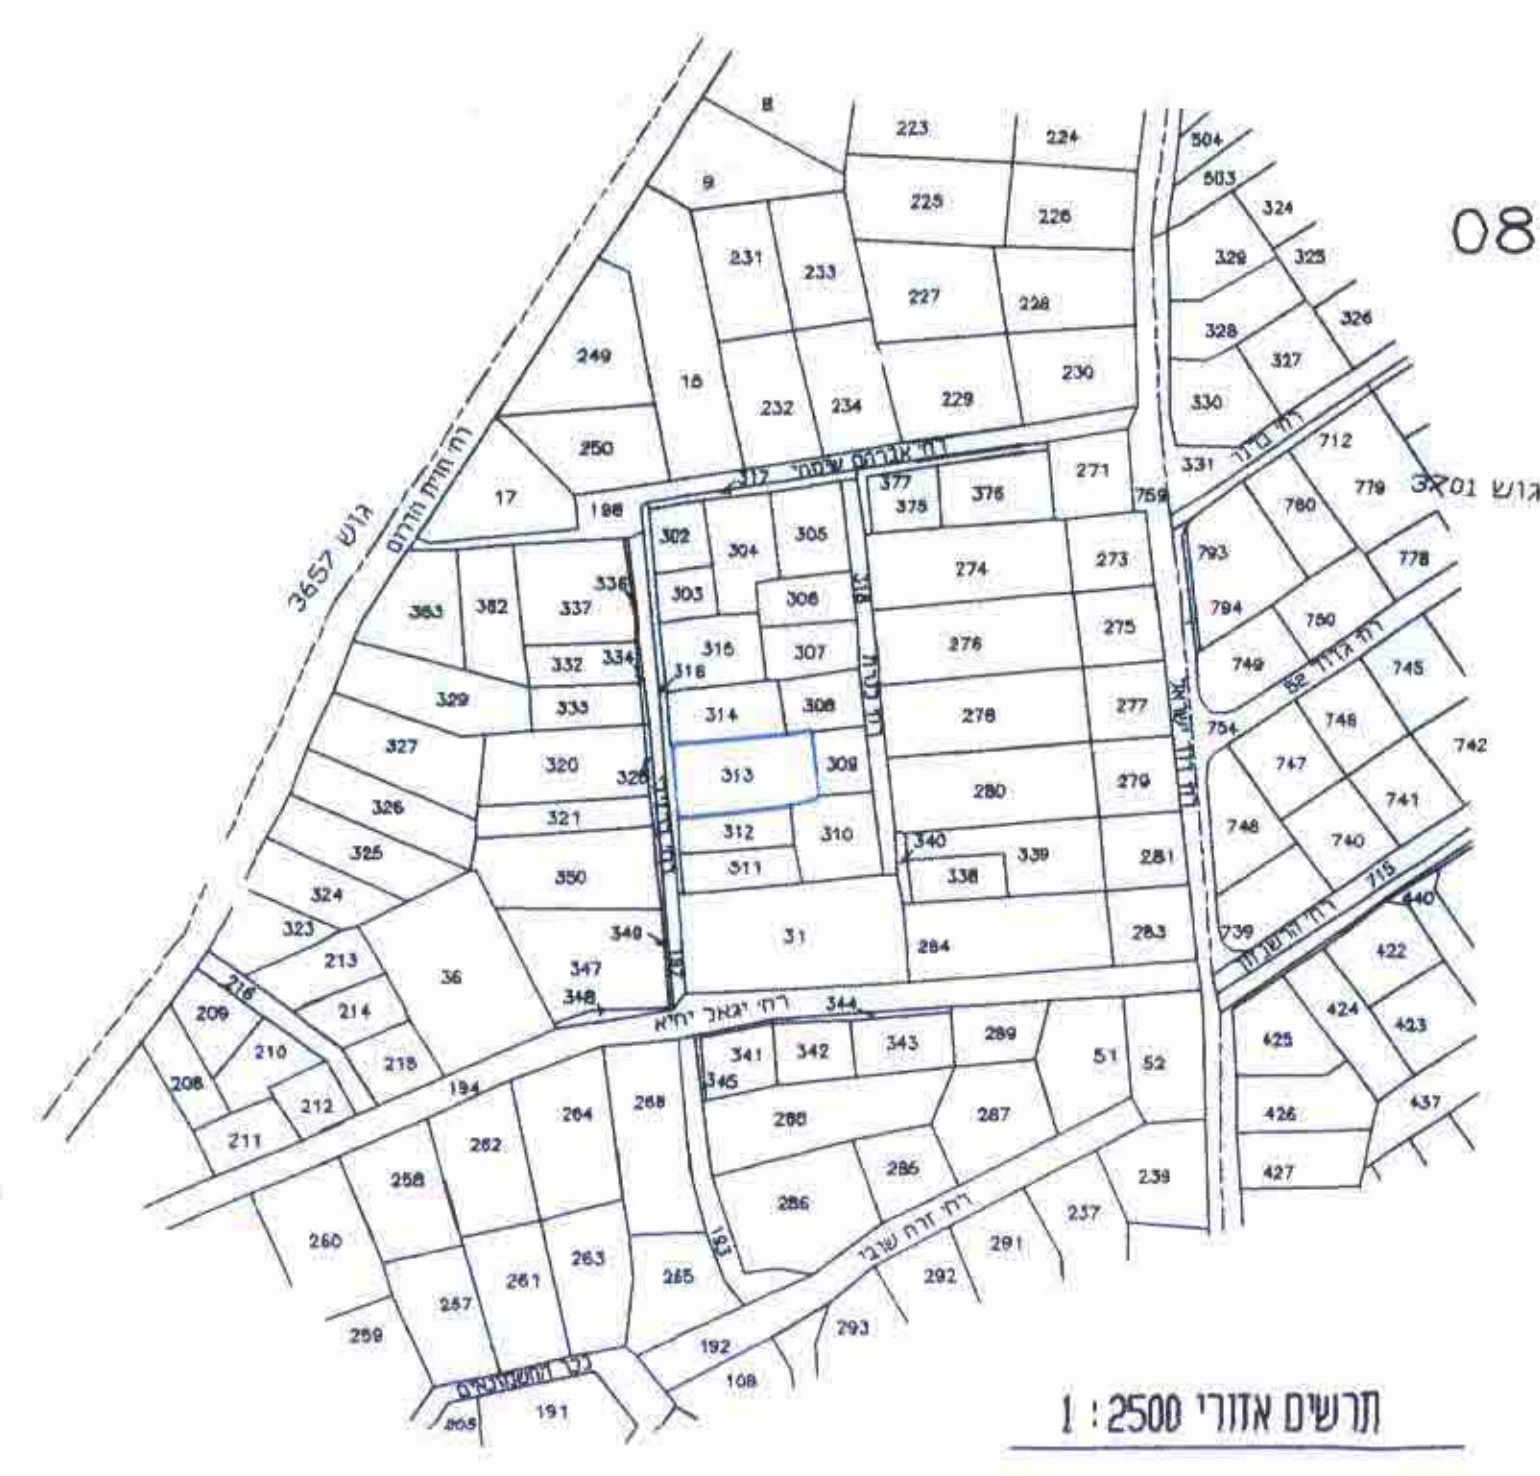


חרישים אזורי 1:2500

טבלת שטחים מצב מוצע


מגרש	ייעוד	סה"כ
1	מגורים א מיוחד	337.00 מ"ר
2	מוסד פרטי + מגורים א מיוחד	337.00 מ"ר
3	מגורים א מיוחד	337.00 מ"ר
4	מעבר	59.00 מ"ר
313		1070.00 מ"ר

מצב קיים


חלקה	ייעוד	סה"כ
313	א מיוחד ח.מסחרית	1070.00 מ"ר

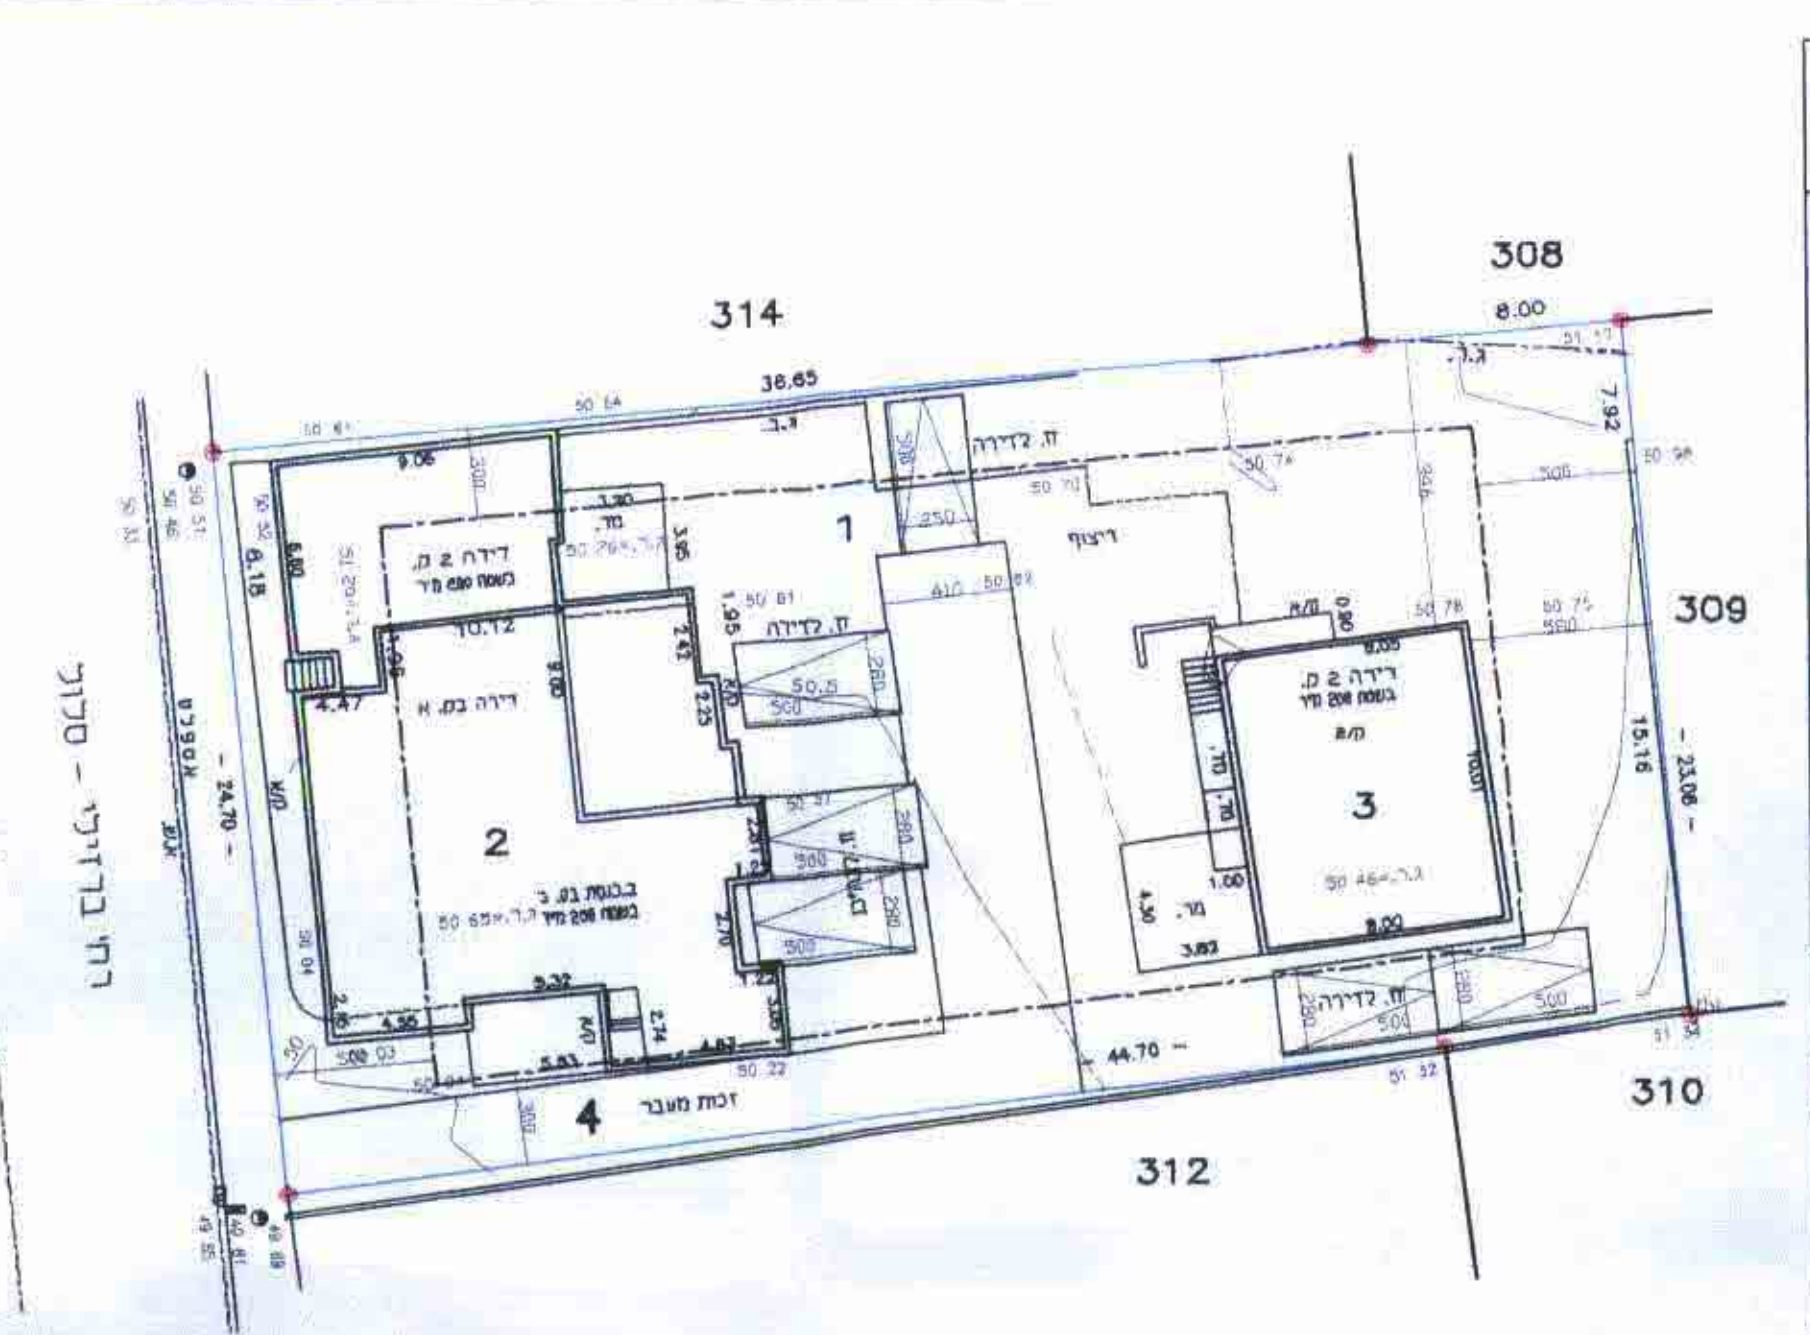

תכנית בינוי מנחה בלבד 1:250

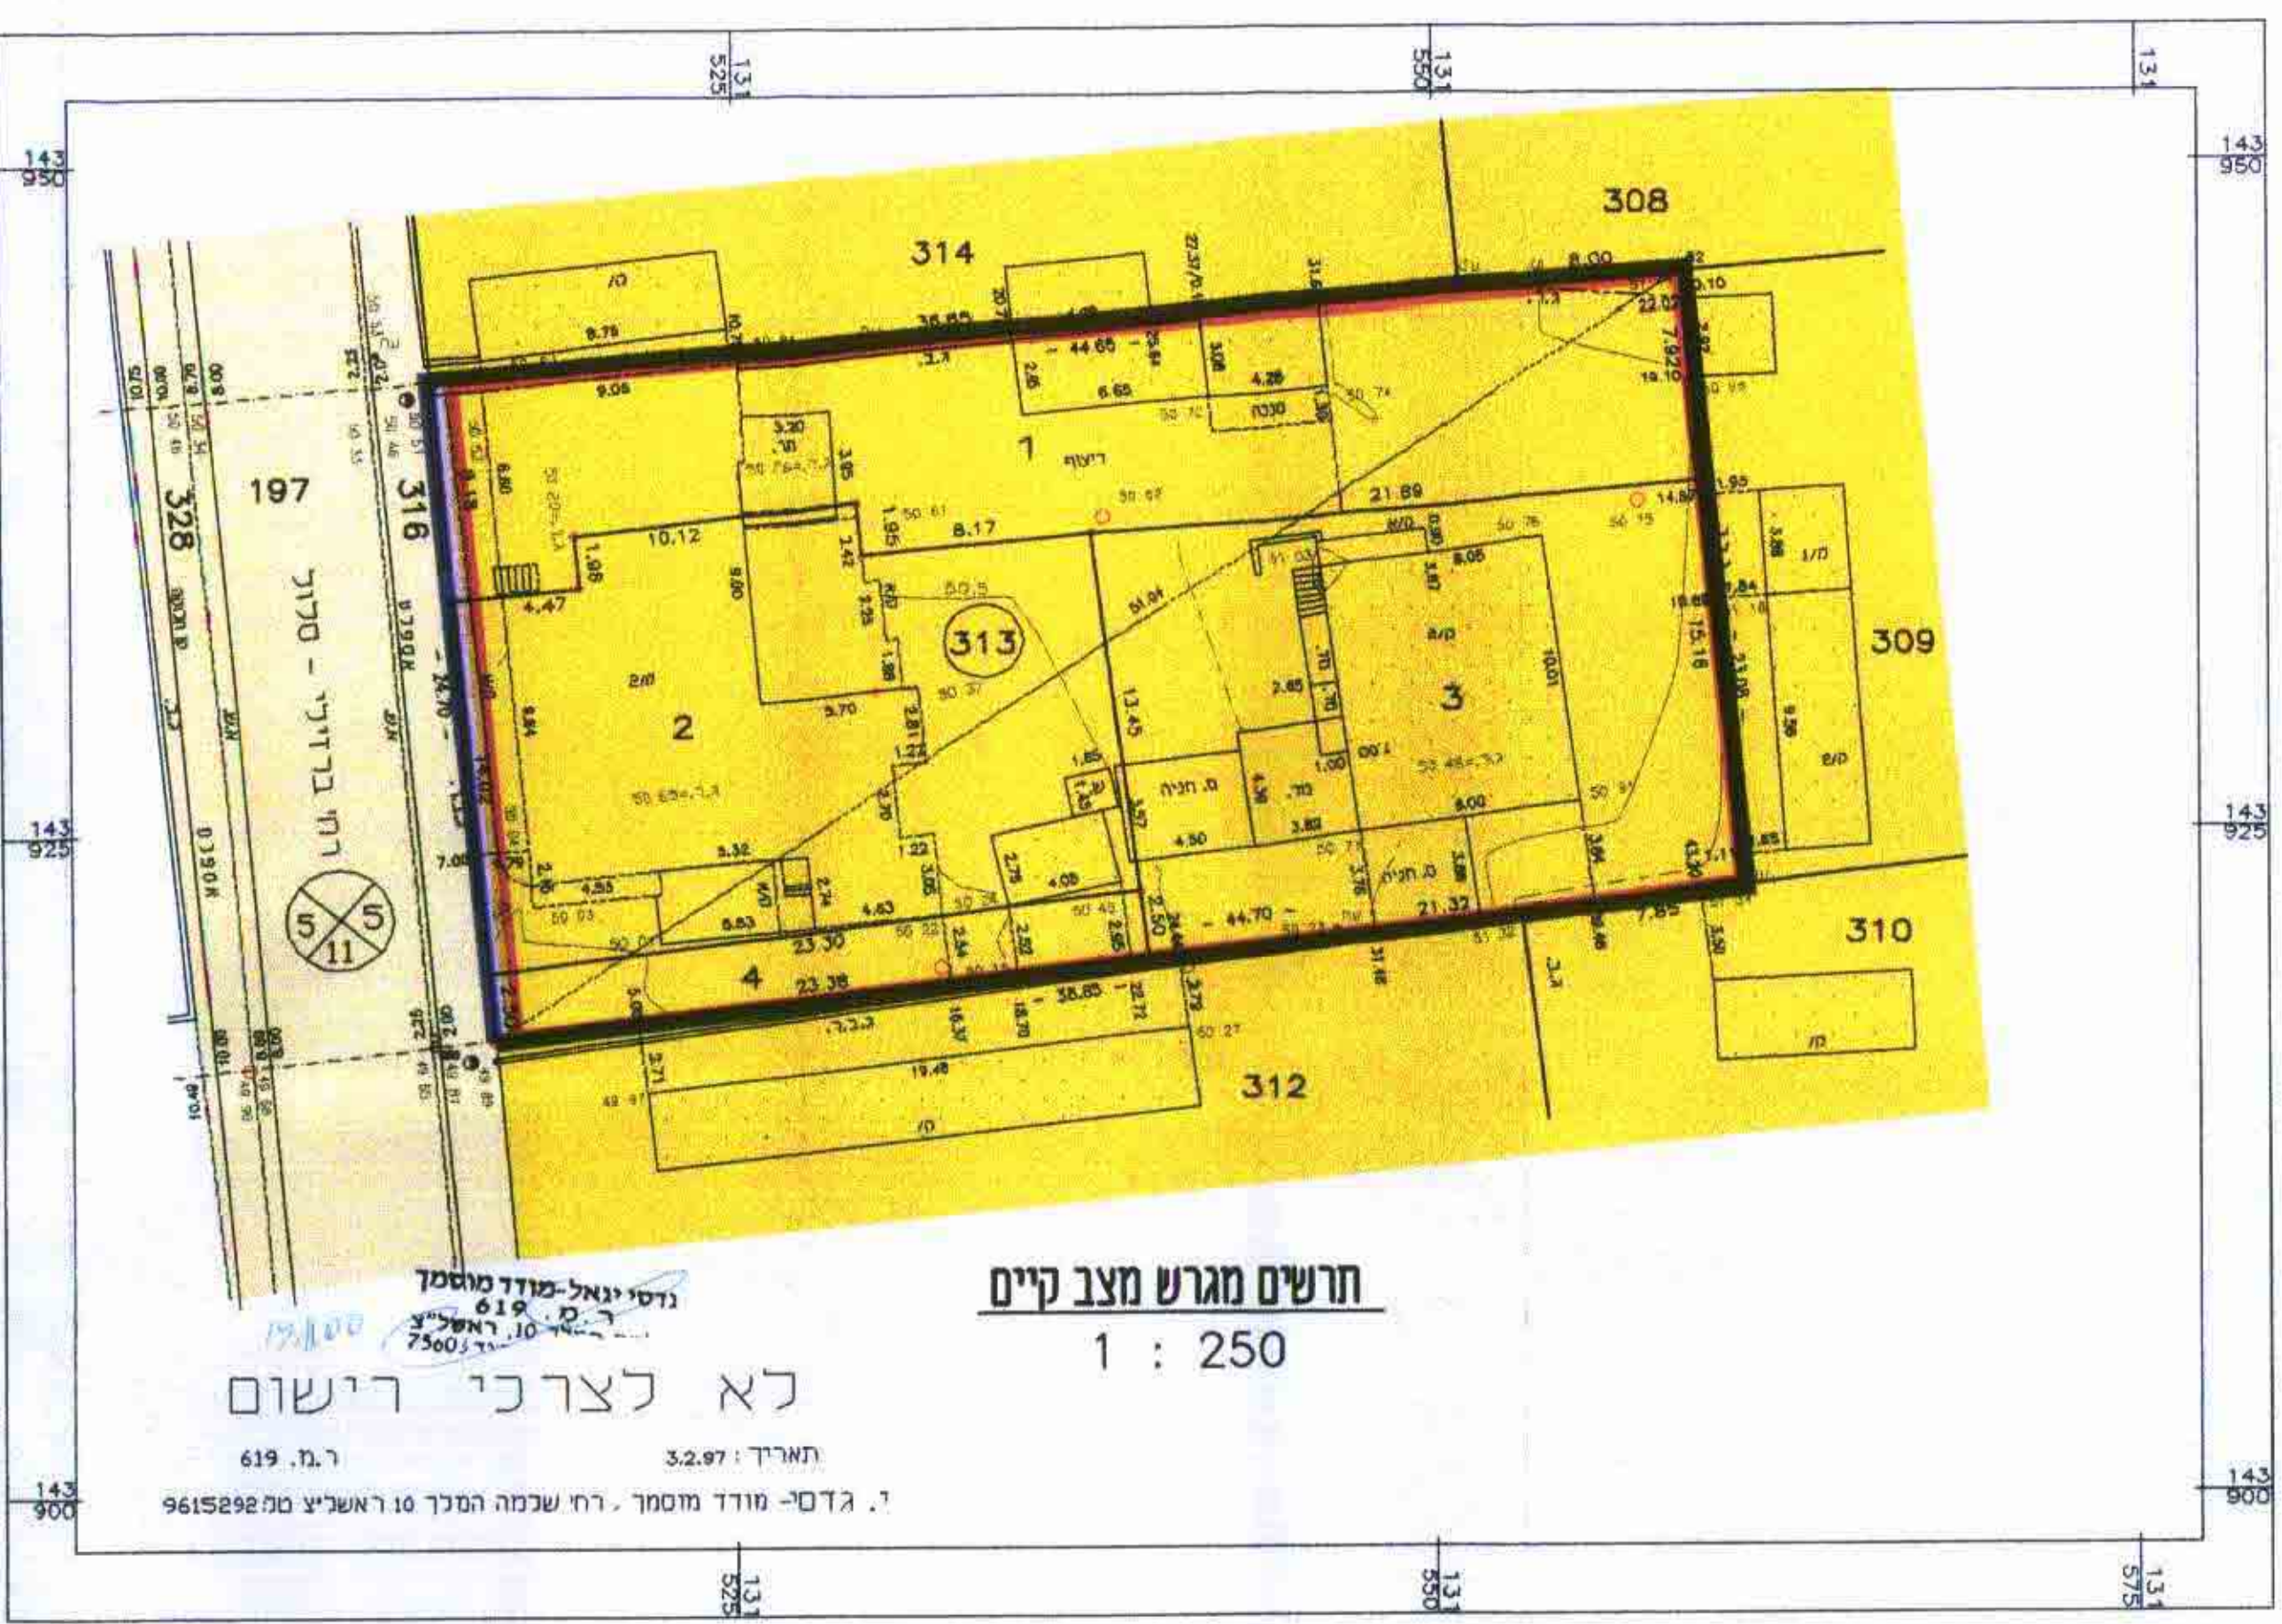

חרישים מגרש מצב קיים
1 : 250

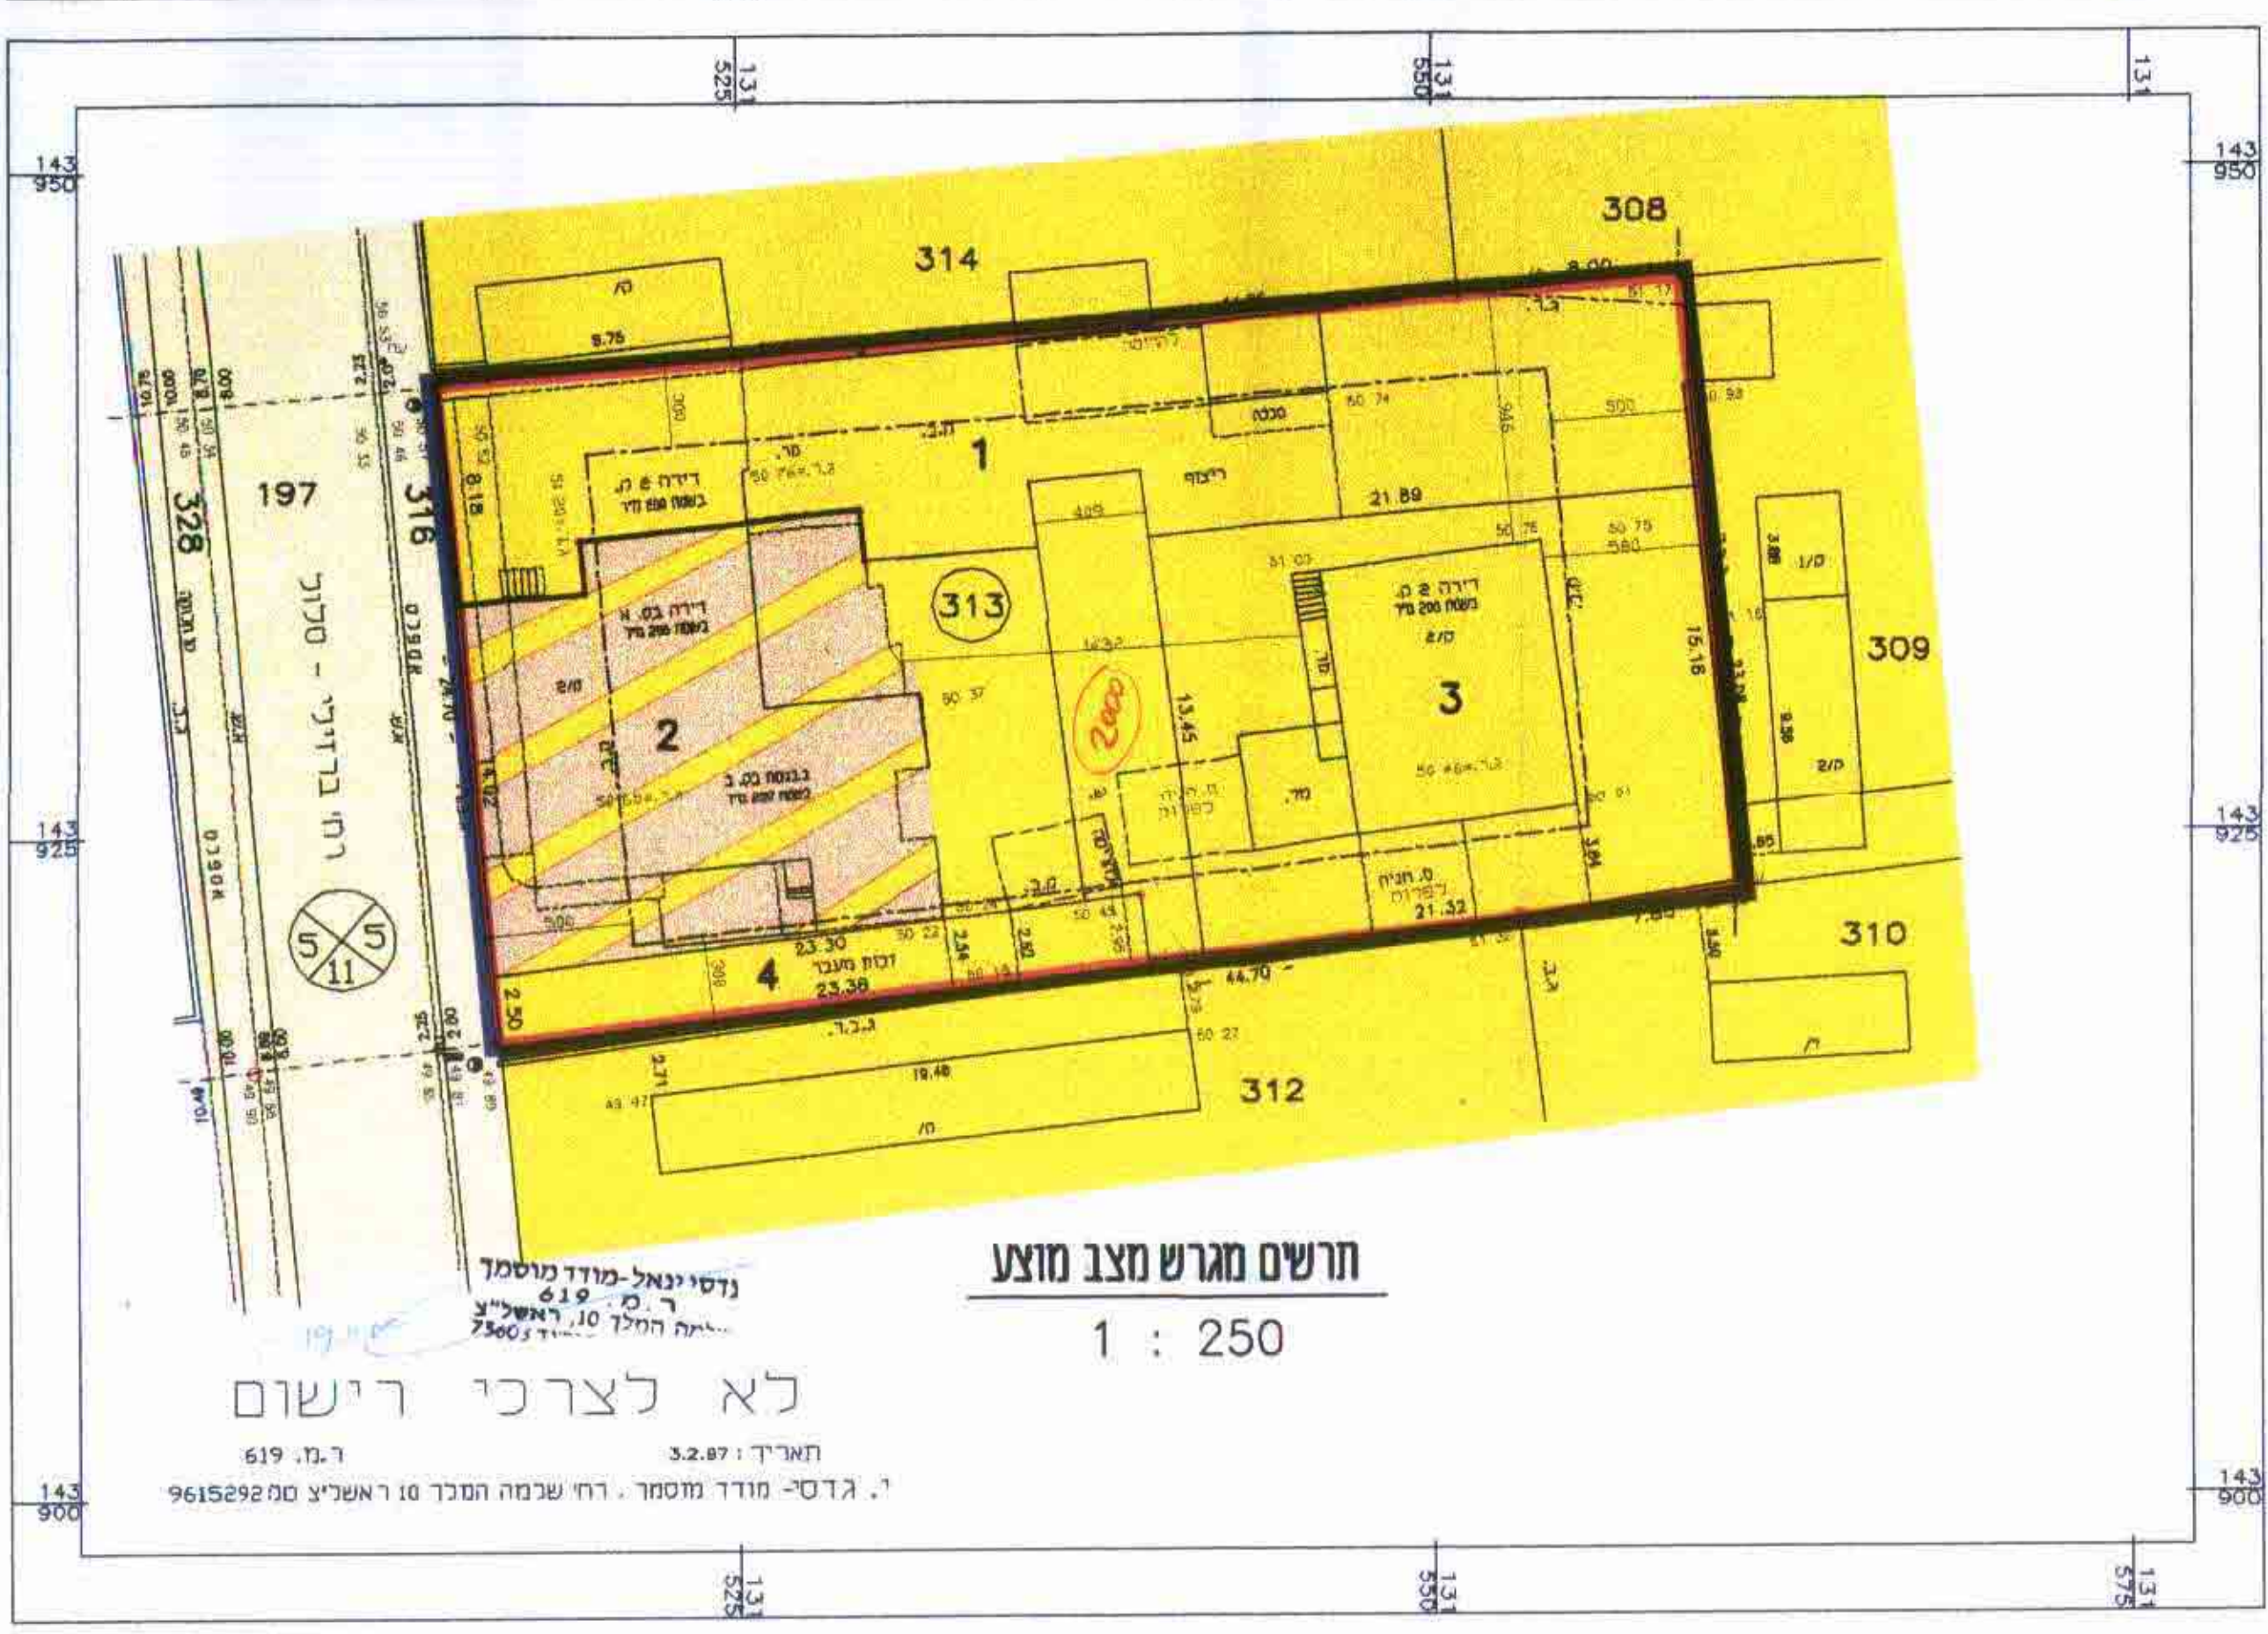

חרישים מגרש מצב מוצע
1 : 250