

משרד המבנים
מינהל מחוז מרכז-רמלה
27-09-2000
ותקבל
תיק מס' 1

מרחב תכנון מקומי שרונים
מחוז המרכז - נפת השרון

תכנית שינוי מתאר הצ/4-130/1-4-213/1 שינוי לתכנית
מתאר הצ/130 ו-1/17/3 ו-הצ/4-61/1

המקום: קדימה
גוש 7815 חלקי חלקות 73 - 71
שטח התכנית: 204 מ"ר

היוזם: מועצה מקומית קדימה
בעלי הקרקע: מינהל מקרקעי ישראל
עורך התכנית: הועדה המקומית שרונים
אדר' עודד דואק

קנה מידה: 1:500 1:5000 1:10000
חתימות ואישורים:

תאריך: 3/99

הועדה המקומית לתכנון ובניה
שרונים
החזר, 6 אורחית סלג, סכ"מ 8634000
22-11-2000
דואר בכפוף - נתקבל
משרד המבנים מחוז המרכז
מס' תכנית: 213/1-4-213/1
אישור חתימת מטה, כליליון געץ
התכנית נאושרה מבח
מס' תיק: 27-09-2000


משרד המבנים
מינהל מחוז מרכז-רמלה
25-12-2000
נתקבל
תיק מס' 1



חוק התכנון והבניה תשכ"ה-1965
הועדה המקומית לתכנון ובניה שרונים
תכנית שינוי מתאר הצ/4-130/1-4-213/1
בסמך חוק
מנכ"ס הועדה י"ר העדה




תרשים סביבה קנה מידה 1:10000 עפ"י הצ/130 ו-1/17/3 ו-הצ/4-61/1

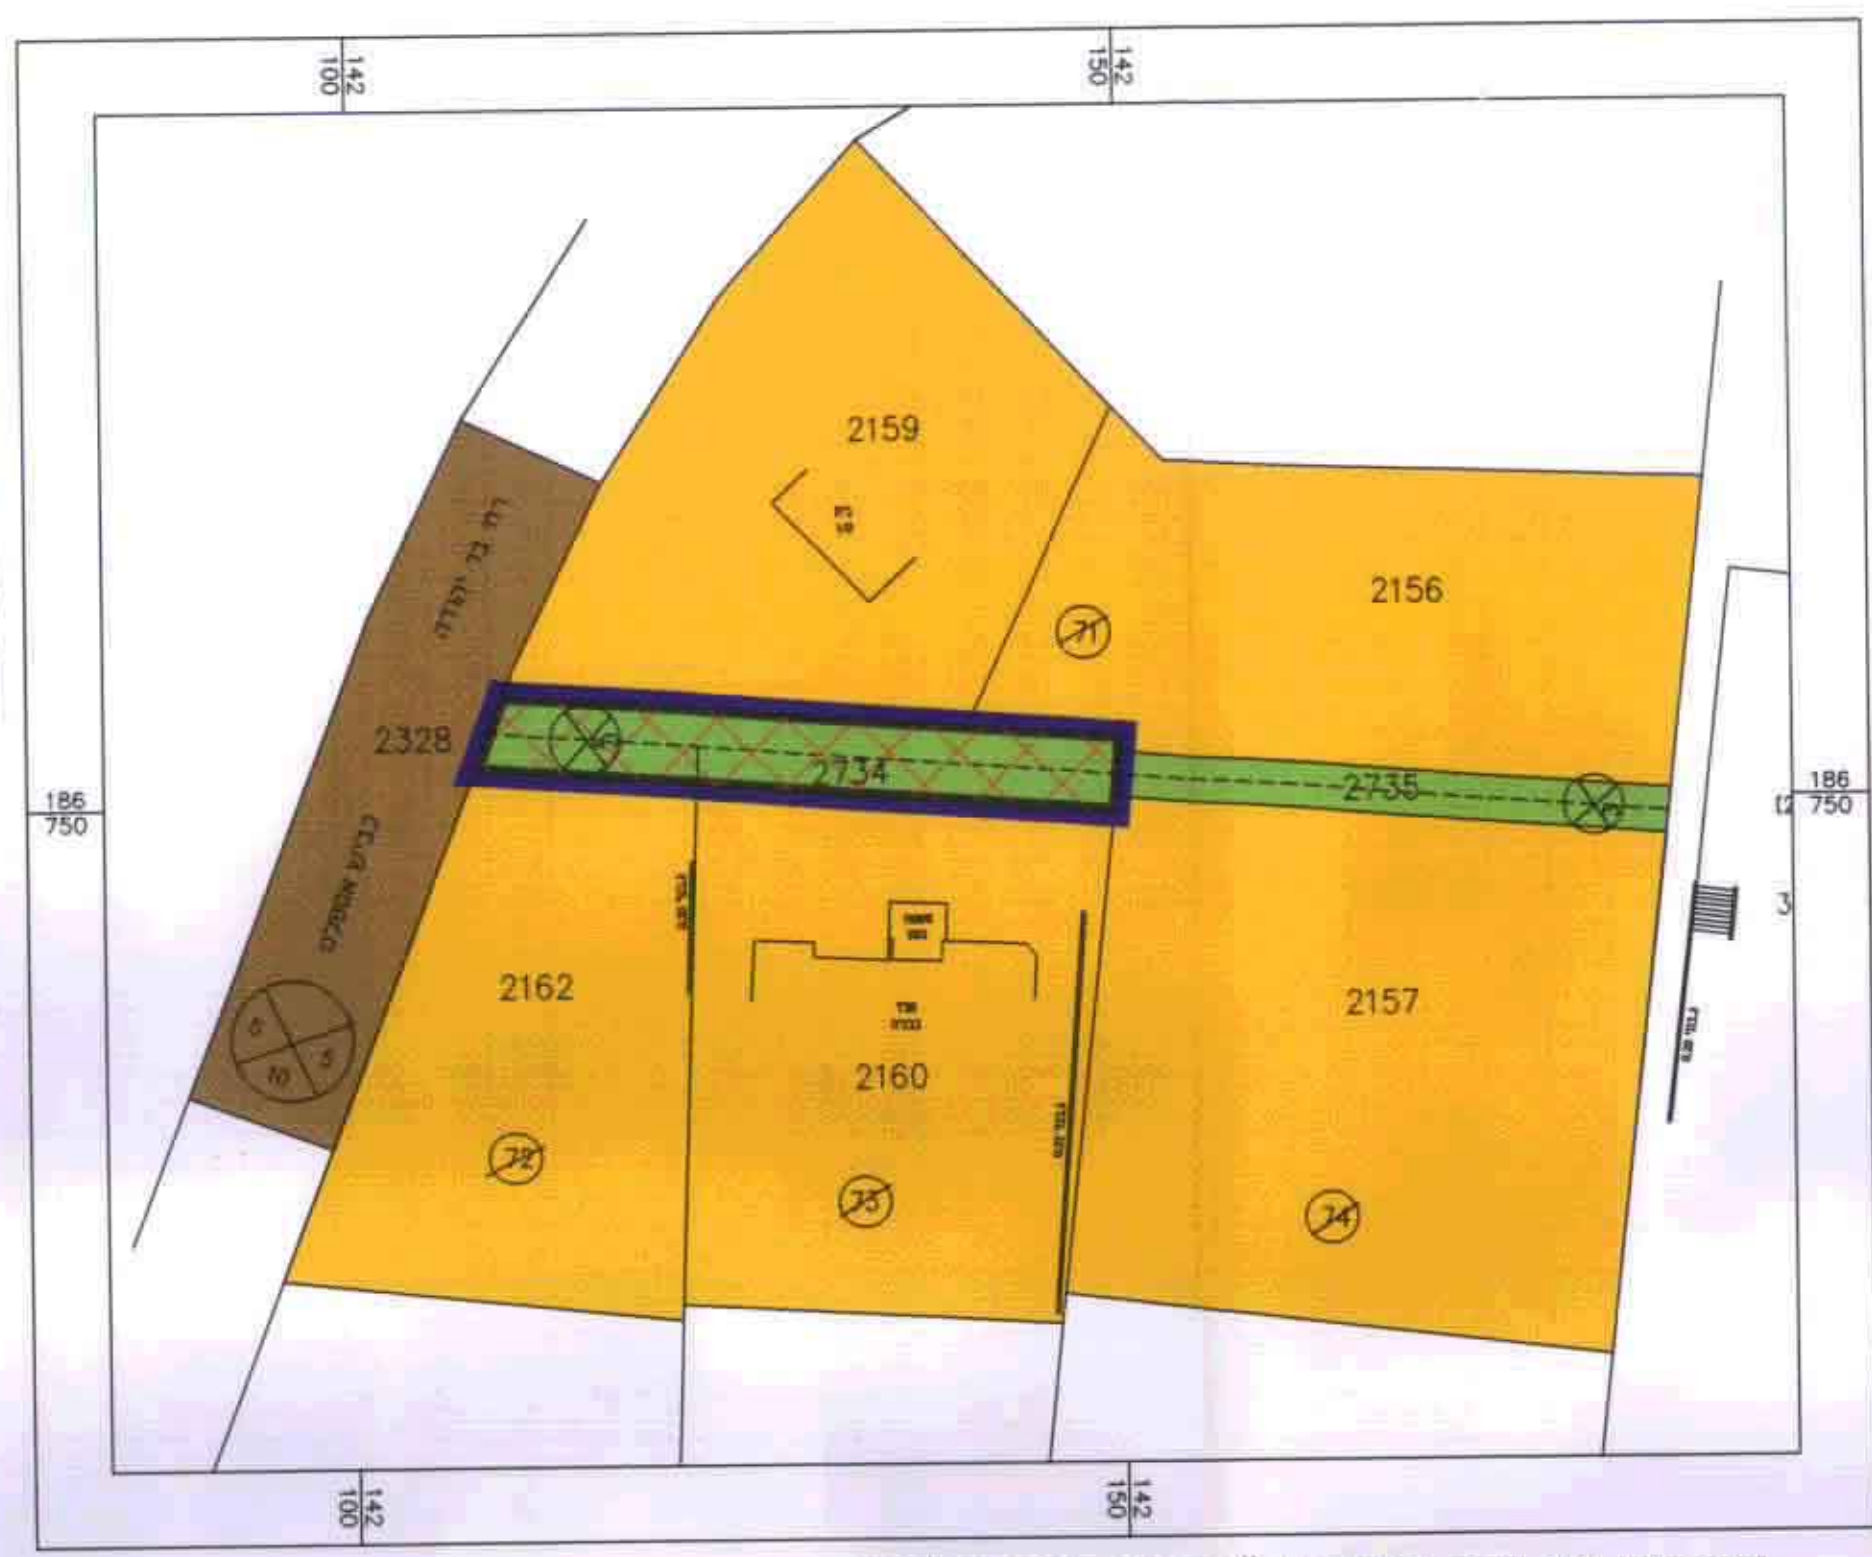

מצב קיים קנה מידה 1:500 עפ"י תכנית מתאר הצ/130



תרשים סביבה קנה מידה 1:5000 עפ"י הצ/130 ו-הצ/4-61/1

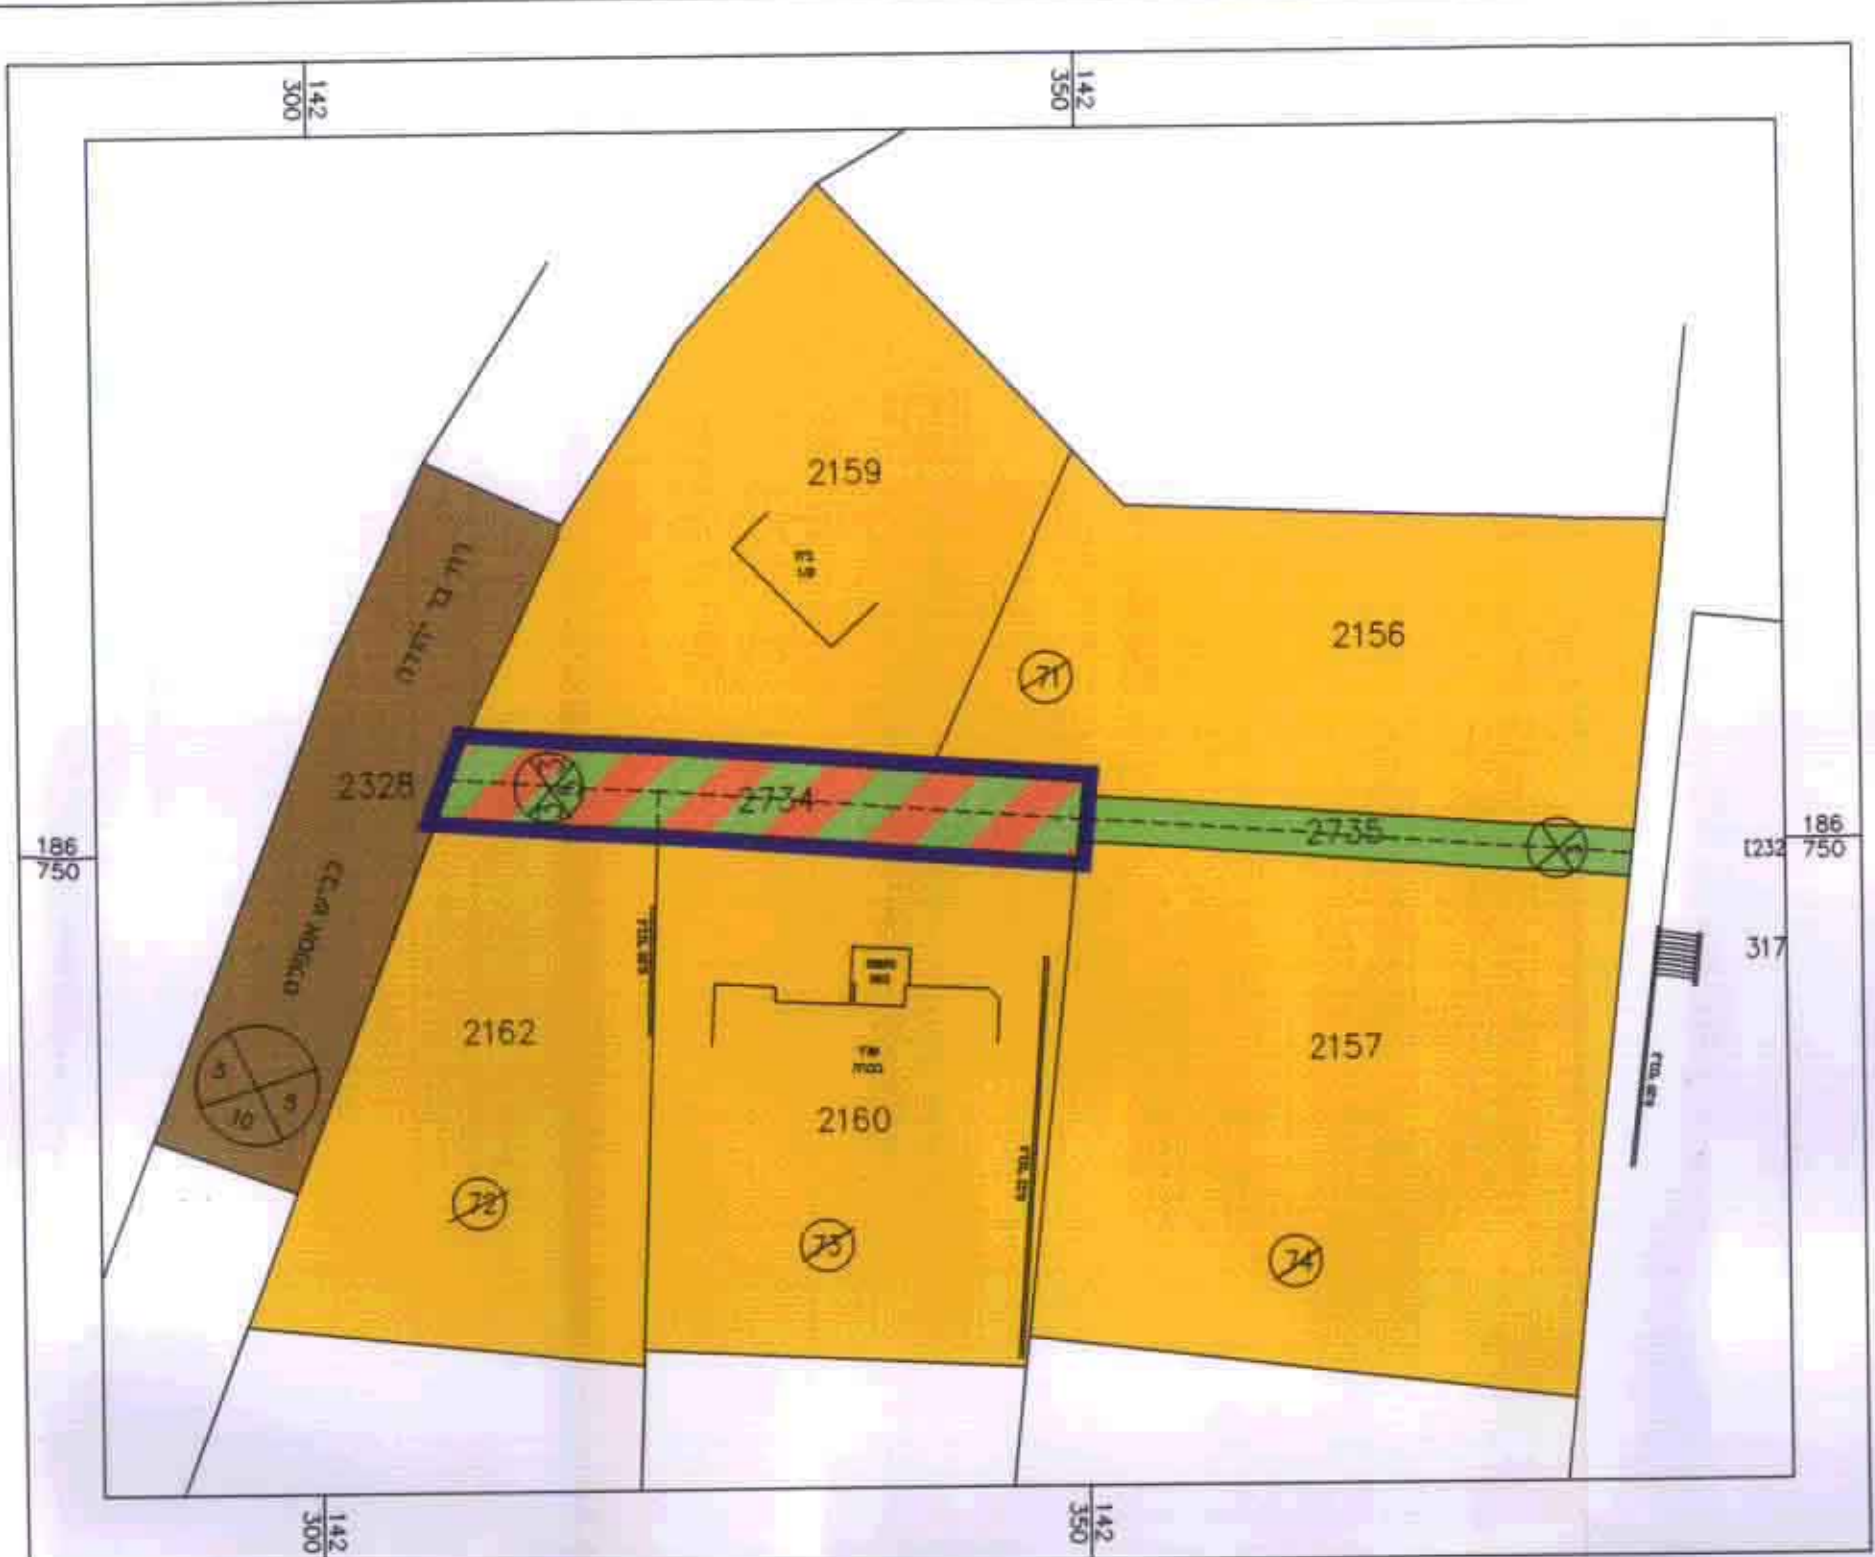

מצב מוצע קנה מידה 1:500

טבלת שטחים:

מצב מוצע		שטח באחוזים		שטח במ"ר	
שטח פרטי פתוח	שטח כולל	100.00	204	100.00	204
שטח כולל	שטח פרטי פתוח	100.00	204	100.00	204

לוי - ב.ג.
מדידת ארבעות כפוף
רח' תלמי 111, תל אביב 61403
טל 03-8812151
23/11/00
חשב חוקן נגד אישור 99/200
40/00
לד"ר יוסי גרין
משרד המבנים
מחוז המרכז-רמלה
03-8812151