


מפה טופוגרפית

קנה מידה 1:250

כפר סבא
נוש: 6427
חלקה: 171
שטח: 0.751


מקור: ציור

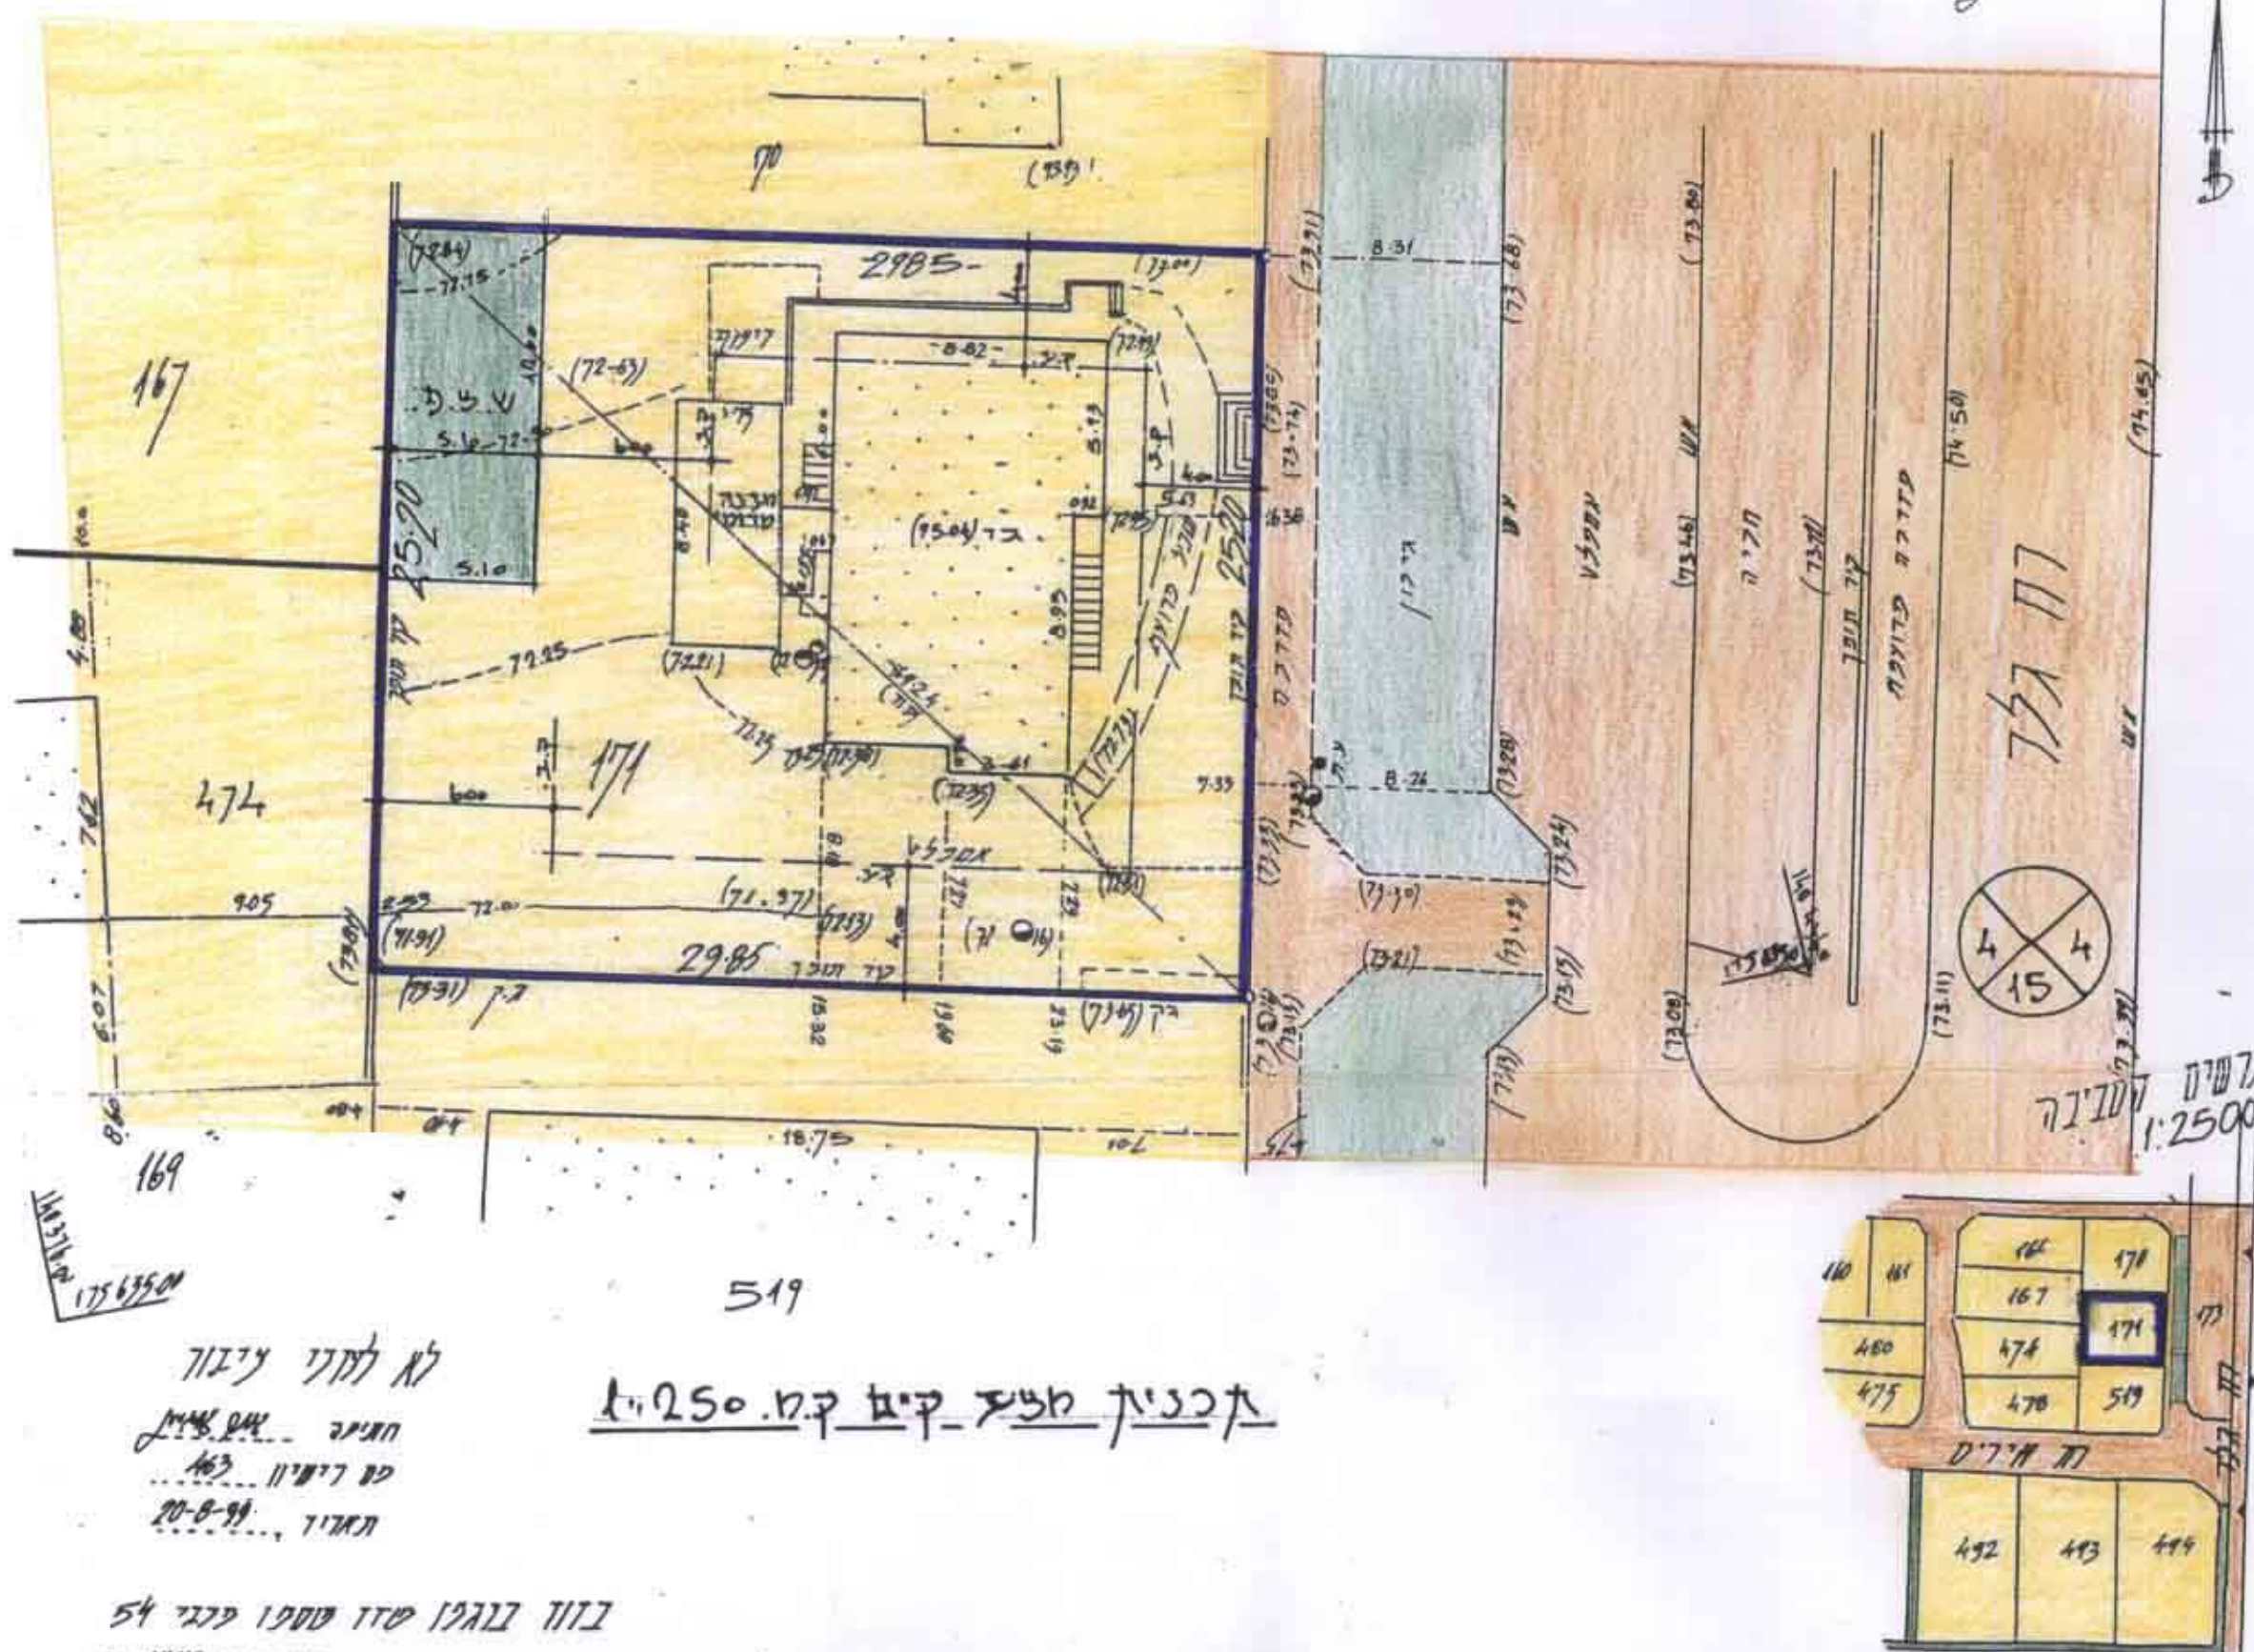

תכנית חצית ק"מ 1:250

לא למדי עיגול
חוקי 175
סמל 163
תאריך 20-8-98

1777 זגלן סדן סטון פרגי 54
דע 777 09-74825

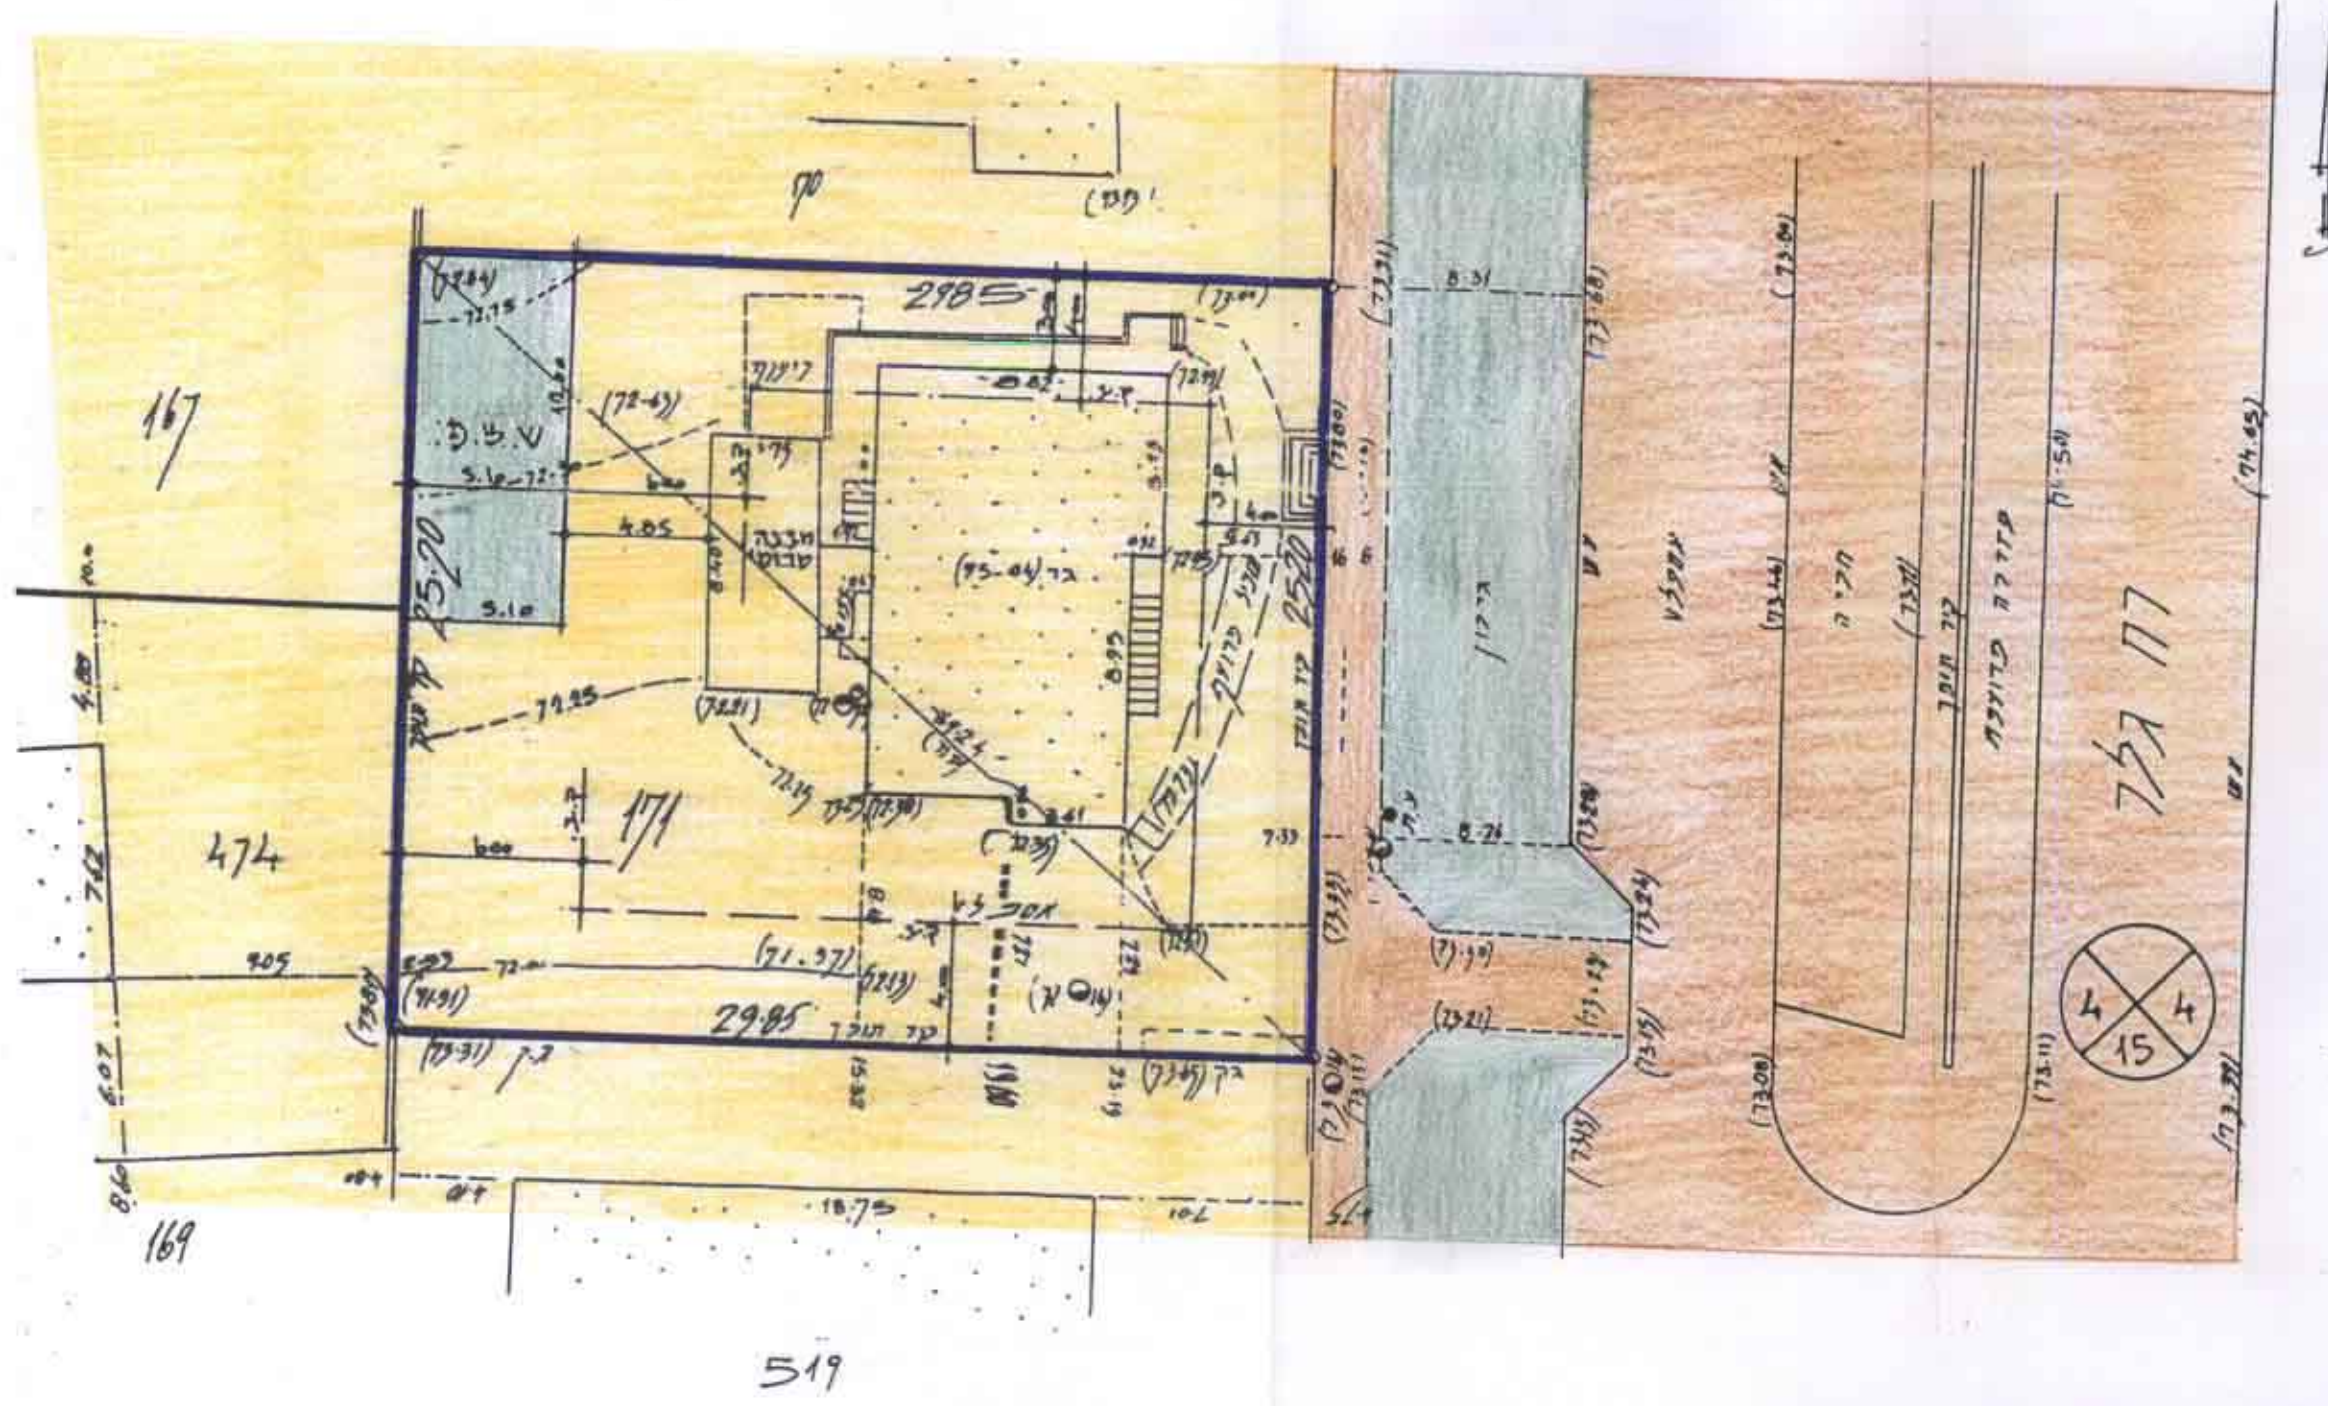

תכנית חצית ח וטל ק"מ 1:250

מאוז המדכ

מדחג תכנון מקומי-כפר סבא
תכנית מיתאד חס' כ"ס/מק/1/22/ט'
שינוי לתכנית מיתאד חס' כ"ס/1/22

הוצאה טכניקית כפר סבא
אישור תכנית חס' כ"ס/מק/1/22/ט'
הוצאה טכניקית ותכנית חס' כ"ס/מק/1/22/ט'
כישוריה סמ' 524 ציור 4.6.80

1. הנפה: פתח תקוה.

2. המקום: כפר סבא, דח' גלד חס'

גוש: 6427, חלקה: 171

3. שטח התכנית: 0.751 ד'

4. היוצג: שהם חזה ושמואל, דח' גלד חס' 28 כפר סבא
טל' 09-7482585

5. הצעלים: שהם חזה ושמואל, דח' גלד חס' 28 כפר סבא
טל' 09-7482585

6. המתכנן: אדריכל אורי צודנשטין, דח' ציליח חס' 26 כפר סבא
טל' 09-7651806

7. קנה מידה: 1:250

תתימות

הבעלים:

היוצג:

המתכנן:

אדריכל אורי צודנשטין
טל' 09-7651806

מקרא

- גבול התכנית
- סל חלקה דשום
- אזור מאוידם ג'
- דרך משולבת
- סל דרך
- קו צבני
- דוחג דרך
- שטח פיצודי פתוח

תאריך: 28/1/2000