

פתחו המרכז

פרחב תכנון מקומי כפר - סבא

תכנית מתאר מס' כס/מק/468
שינוי לתכנית מתאר כס/במ/1
אחוד וחלוקה בהסכמה ע"פ ס' 62א (1) לחק התכנון והבנייה
הנפה : פתח - תקוה
המקום : כפר - סבא
גוש : 6432 חלקות : 49,55 רחוב השפלה
שטח התכנית : 1.876 דונם
היוזם : הועדה המקומית לתכנון ובניה כ"ס
המתכנן : יאיר דוידובסקי-מודד מוסמך
בעל הקרקע : יתיר בע"מ . עיריית כפר סבא
קנה מידה : 1:625


מקרא

- גבול התכנית
- דרך קיימת
- מס' הדרך
- קו בנין
- רוחב הדרך
- אזור מגורים ב' מיוחד
- מס' חלקה רשום
- מס' מגרש זמני
- ש.צ.פ.
- ש.ב.צ.
- דרך חדשה
- איחוד חלקות
- דרך דבטוט
- דרך משודבת
- מבנה קיים

תרשים התמצאות כללי קמ. 1:50000



תרשים חסיבה קמ. 1:2500

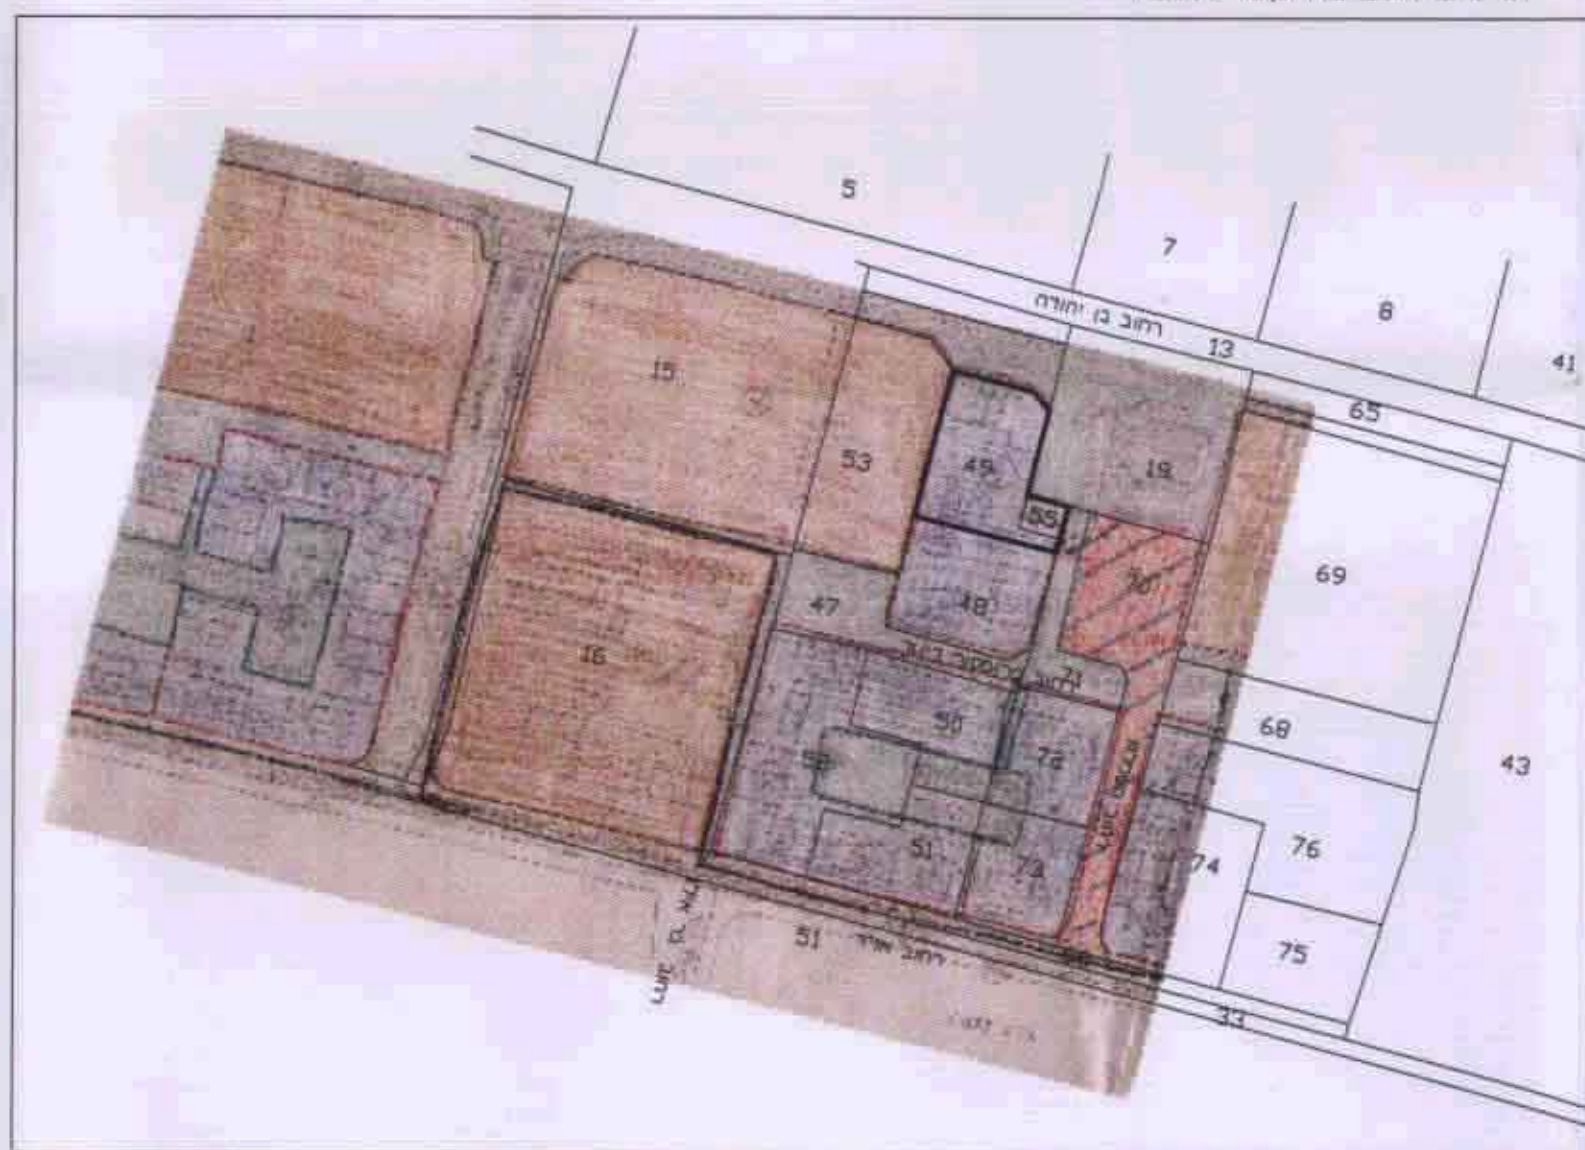

חותמות

ועדה מקומית ועדה מקומית כפר - סבא
אישור תכנית מס' 468/2001
הועדה המקומית ותיכנית סבא
בשיעור מס' 532/2001
תאריך: 27/10/2001

יתיר דוידובסקי

יאיר דוידובסקי
מודד מוסמך
רחוב דפנה 8, חודד השרון
09-7670772


יאיר דוידובסקי

ס"ר: 09-7670772

מודד מוסמך, רחוב דפנה 8, חודד השרון

מצב קיים

קנה מידה 1:625

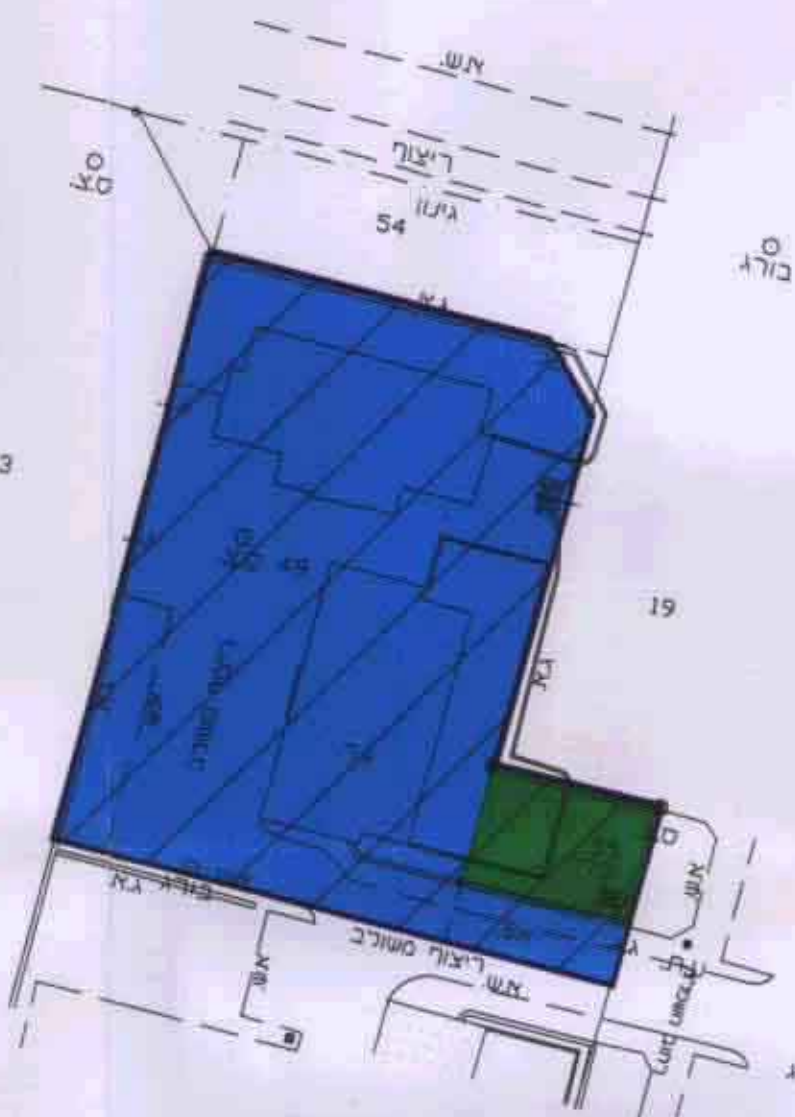


טבלת שטחים מצב קיים

ייעוד	חלקה מספר	השטחים בדונמים מטר
מגורים	49	1.736
ש.צ.פ.	55	0.140
	[1]	1.876

מצב מוצע

קנה מידה 1:625

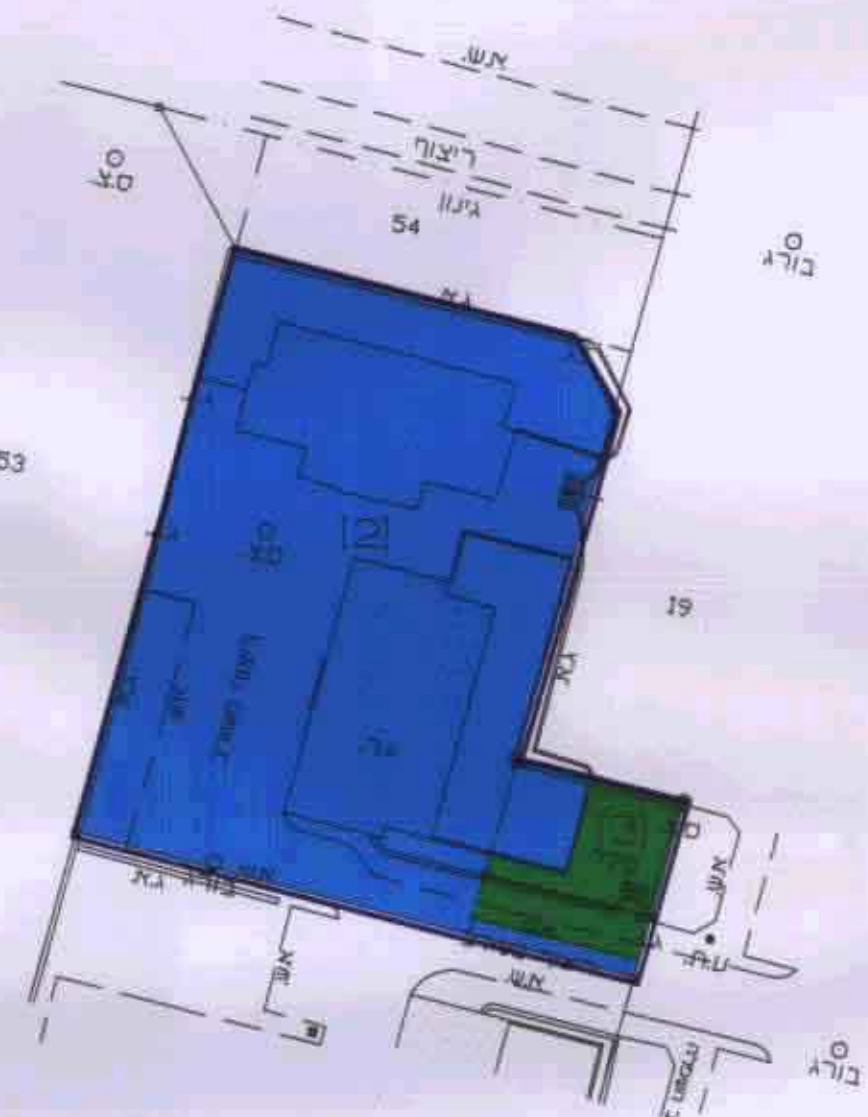

טבלת שטחים מצב מוצע

ייעוד	חלקה מספר	השטחים בדונמים מטר
מגורים	[2]	1.736
ש.צ.פ.	[3]	0.140
		1.876

לא לצרכי רישום

חוד-השרון
14.08.2000

יאיר דוידובסקי

מודד מוסמך, רחוב דפנה 8, חודד השרון

יאיר דוידובסקי
מודד מוסמך
רחוב דפנה 8, חודד השרון
09-7670772

ס"ר: 09-7670772