


מבנת שמורים

מבנת שטח		מבנת כ"ס		כ"ס/שטח		כ"ס/שטח	
%	מס'ר	%	מס'ר	%	מס'ר	%	מס'ר
37.22%	5790	55.80%	8680	5	8	5	7-13
36.33%	5839	9.85%	1500	12	3	6	מגורים
12.49%	1944	6.10%	2133	15	15	15	בנין
1.52%	232	14.25%	2218	160	14	16	עצ"פ
		6.72%	1024				דד
11.25%	1750			140			דד
100.00%	15555	100.00%	15555	17	11		ס"ב

- סקרא**
-  גבול תכנית
 -  מגורים חקלאי
 -  מגורים א'
 -  ספרים
 -  עצ"פ
 -  דדך משולבת
 -  דדך מוצעת
 -  דדך מאושרת
 -  בניני ציבור
 -  שטח פרטי פתוח
 -  תעשייה זעירה
 -  דדך לביטוח

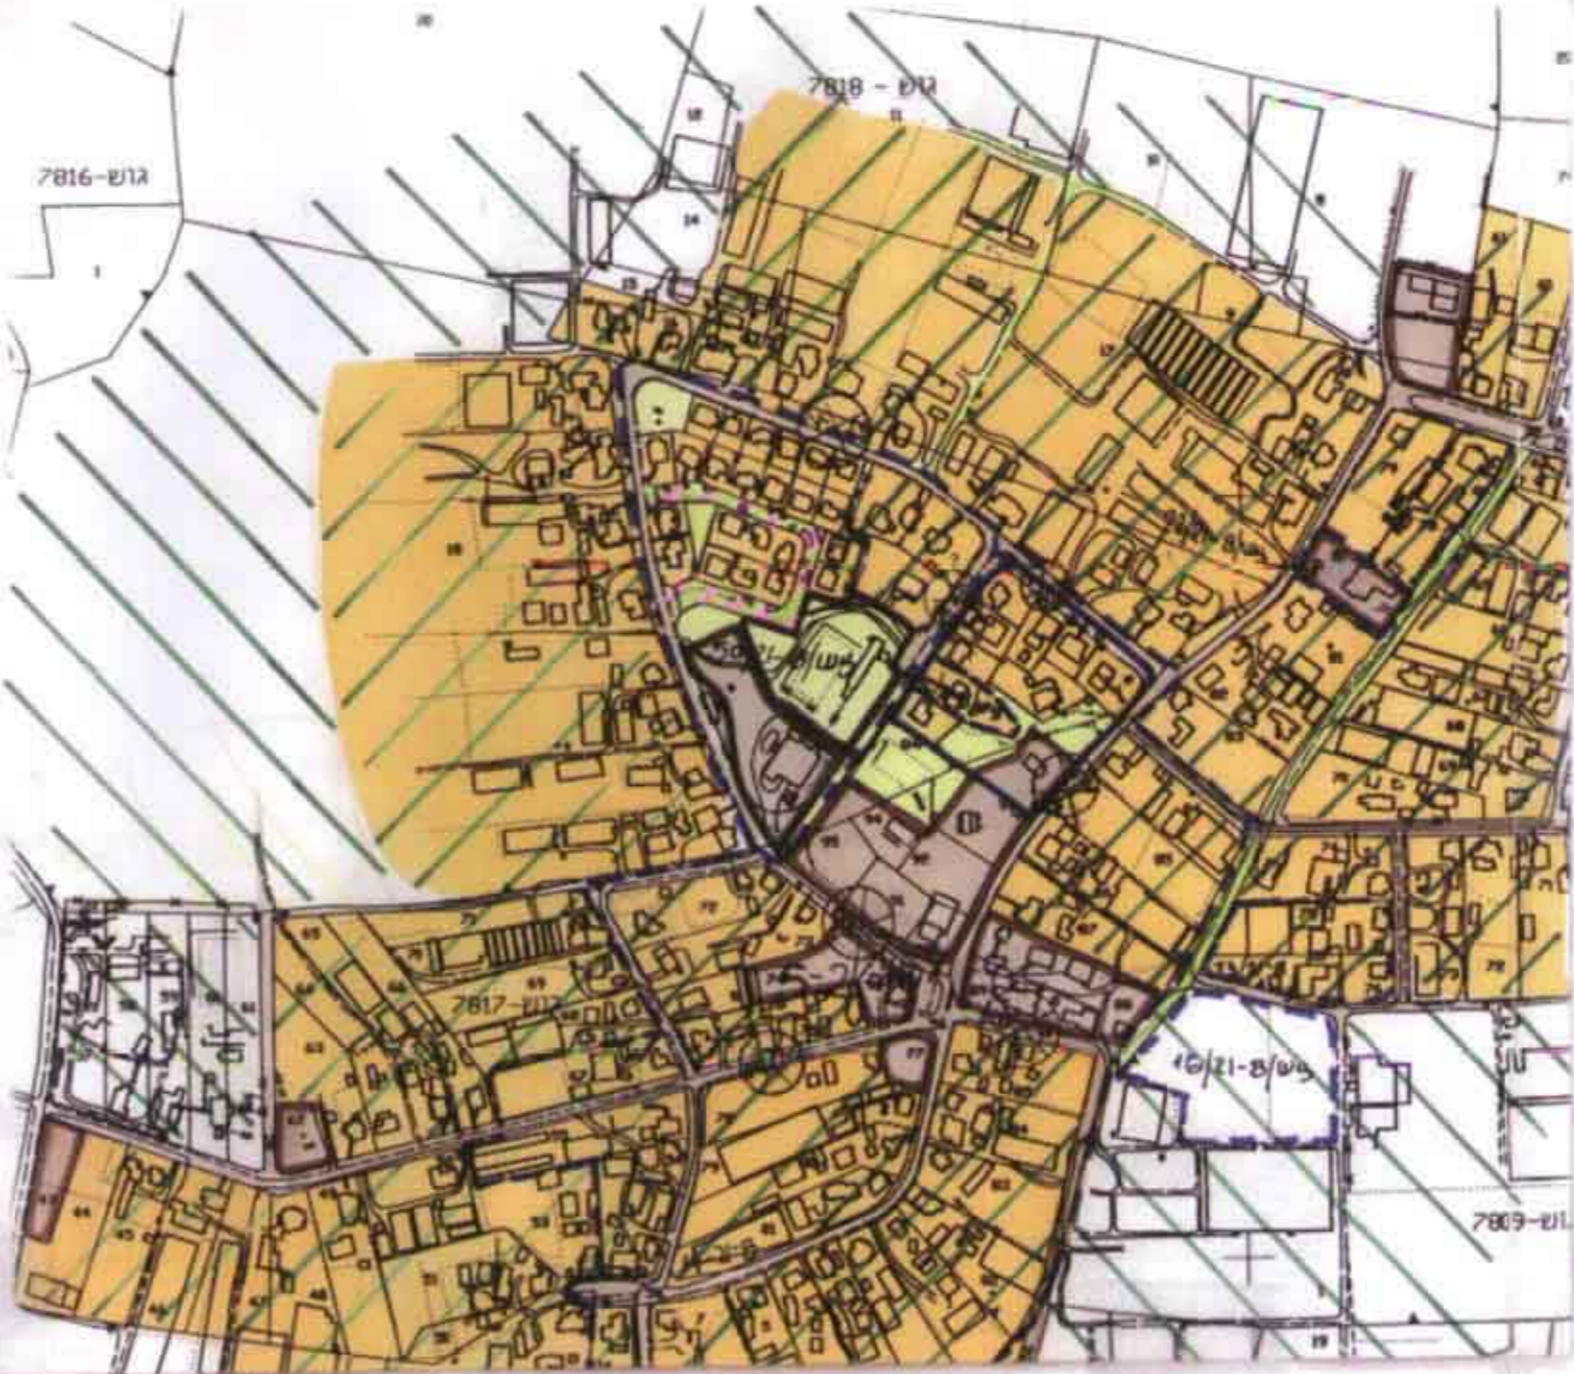

תרשים מניבה בק"מ 1:5000

ועדה מקומית לתכנון ובניה
 ע"י ועדה מקומית לתכנון ובניה
 27.03.2000
 נתקבל
 חתימה

מחוז השרון
 מרחב תכנון מקומי: "לב השרון"
 תכנית מפורטת מס' צ/8-21/30 מושב עין-ורד
 המחזה שינוי לתכנית מתאר צ/0-2/0 ולמפרטות
 צ/6, צ/19, צ/24/21-8


משרד הבנים
 מינהל מחוז מרכז-ימלה
 17-04-2000
 תוקף 3 שנים

מחוז: השרון
 נפה: השרון
 מקום: מושב עין ורד
 גוש: 7818
 חלקה: 18

מטרת התכנון: אישור תכנית מס' צ/8-21/30
 חוק התכנון והבניה תשכ"ח - 1965
 הועדה המקומית לתכנון ובניה תשכ"ח - 1965
 ביום 27.03.2000 לאשר את התכנית

שטח התכנית: 15555 מ"ר
 בעל הקרקע: מנהל מקרקעי ישראל
 יוזמי התכנית: מושב עין ורד ע"י הועדה המקומית לתכנון ובניה "לב השרון"
 המתכנן: יוסף רות ועד' נסים 26 פרדסה מס' 00-8945548

תאריך: 1 באפריל 1997
 12 ינואר 1998
 12 ינואר 2000
 חתימות: בעל הקרקע

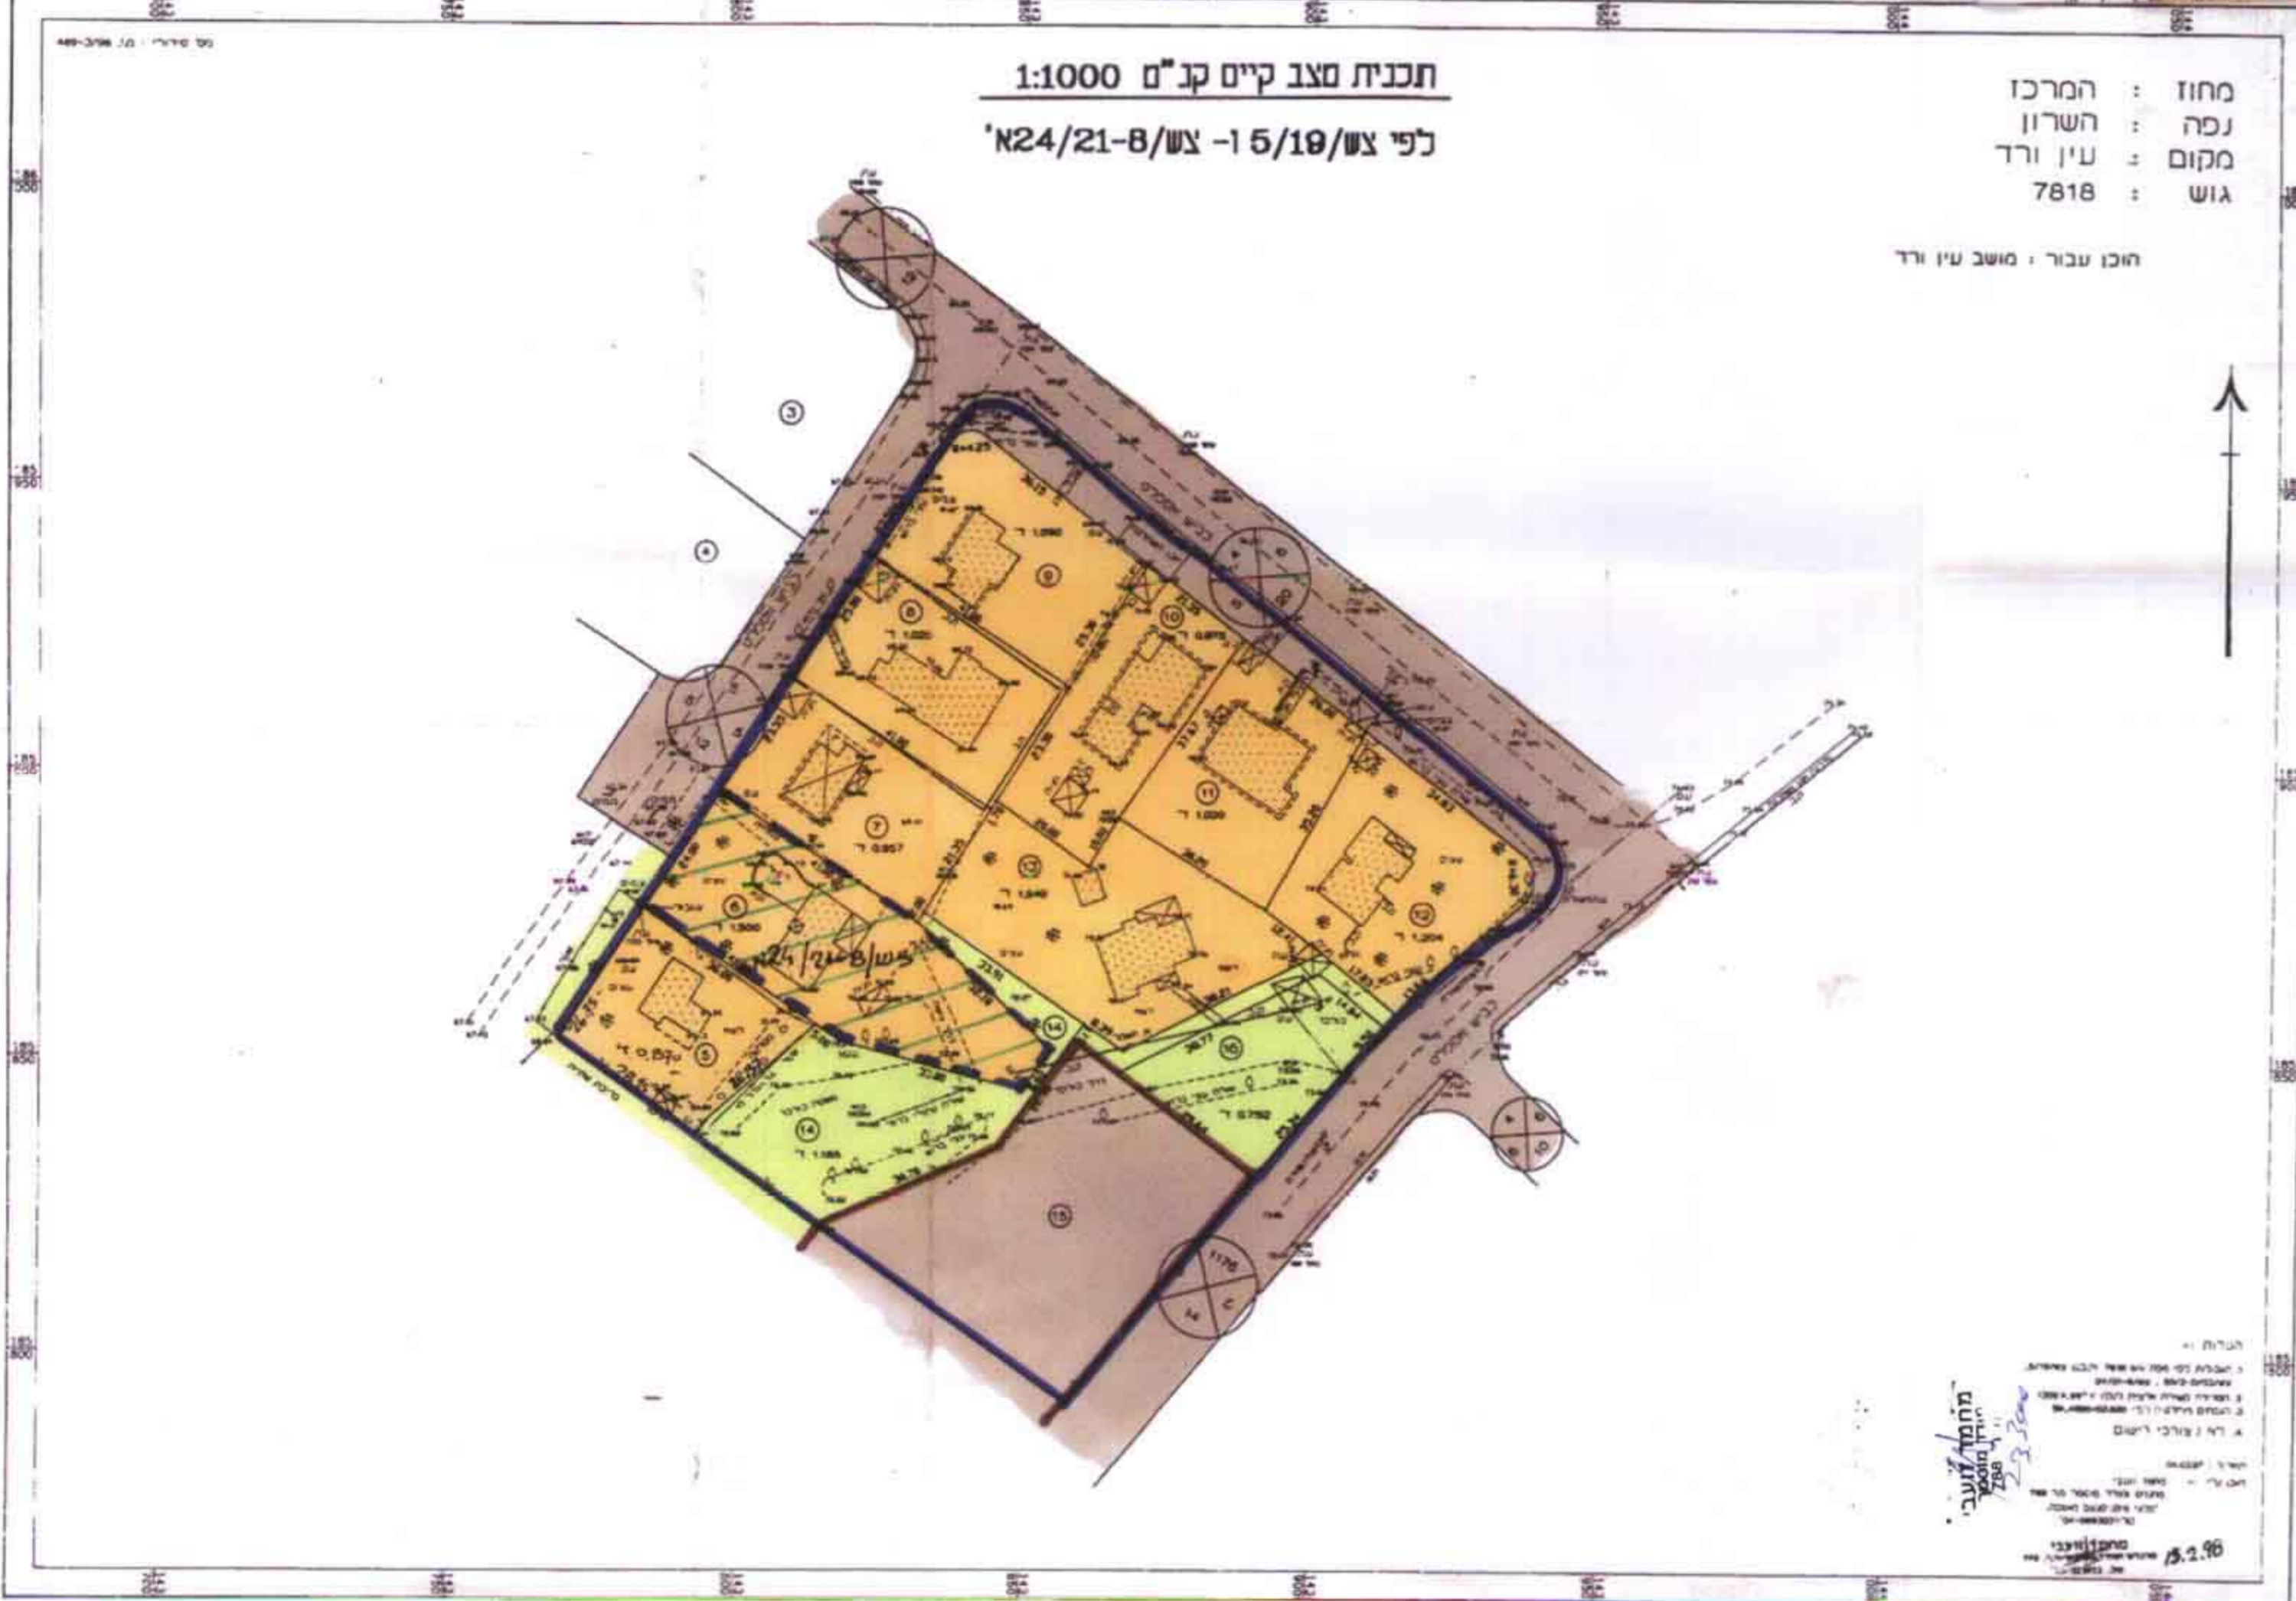

תרשים מניבה בק"מ 1:10000

יוזמי התכנית
 הועדה המקומית לתכנון ובניה "לב השרון"
 מועצה אזורית "לב השרון"
 מהכנת רות יוסף - אדריכלות
 תכנון ותכנון רות יוסף 1436
 שד' נסים 25 פרדסה מס' 00-8945548
 15-02-2000