

מחוז המרכז
מרחב תכנון מקומי רעננה
תכנית מתאר עם הוראות כמפורטת
מס' רע/מק/ו/390

מחוז המרכז

מרחב תכנון מקומי רעננה

תכנית מתאר עם הוראות כמפורטת

מס' רע/מק/ו/390

שינוי לתכנית מתאר מס' רע/מק/ו/343


מחוז : המרכז
נפה : פתח תקוה
גושים וחלקות : גוש : 6579
חלקה : 6 (חלק)
מגרש : 2413

שטח התכנית : 600 מ"ר
בעלי הקרקע : ביטון איילת
רח' דוביפת 17 רעננה
ת.ז. 56242951
ביטון איב
רח' דוביפת 17 רעננה
ת.ז. 65427437
זמיר רבקה
רח' שפינוזה 14 רשליצ
ת.ז. 51099174
זמיר מאיר
רח' שפינוזה 14 רשליצ
ת.ז. 47255757


יזום התכנית : בעלי הקרקע
עורך התכנית : יגאל שמיע - אדריכל
רח' ציפמן 58 רעננה
ת.ז. 051794782 מס' רשיון ערים 35998
קנימ : 1250, 15000, 100000
תאריך : אגוסט 1999

חתימות בעלי קרקע :
זמיר רבקה
זמיר מאיר
ביטון איילת
ביטון איב
חתימת המחנך :
יגאל שמיע - אדריכל
יגאל שמיע
אדריכל ובה ערים
מס' רשיון 45998


חתימת ועדה מקומית :

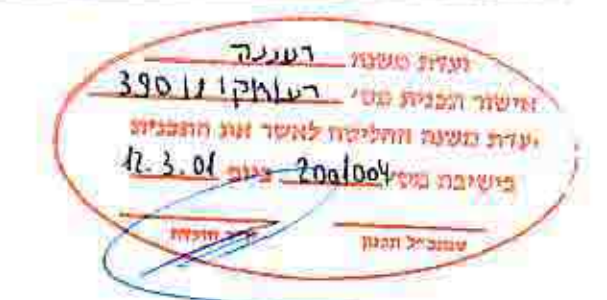


תרשים התמצאות - קני"מ 1 : 10000

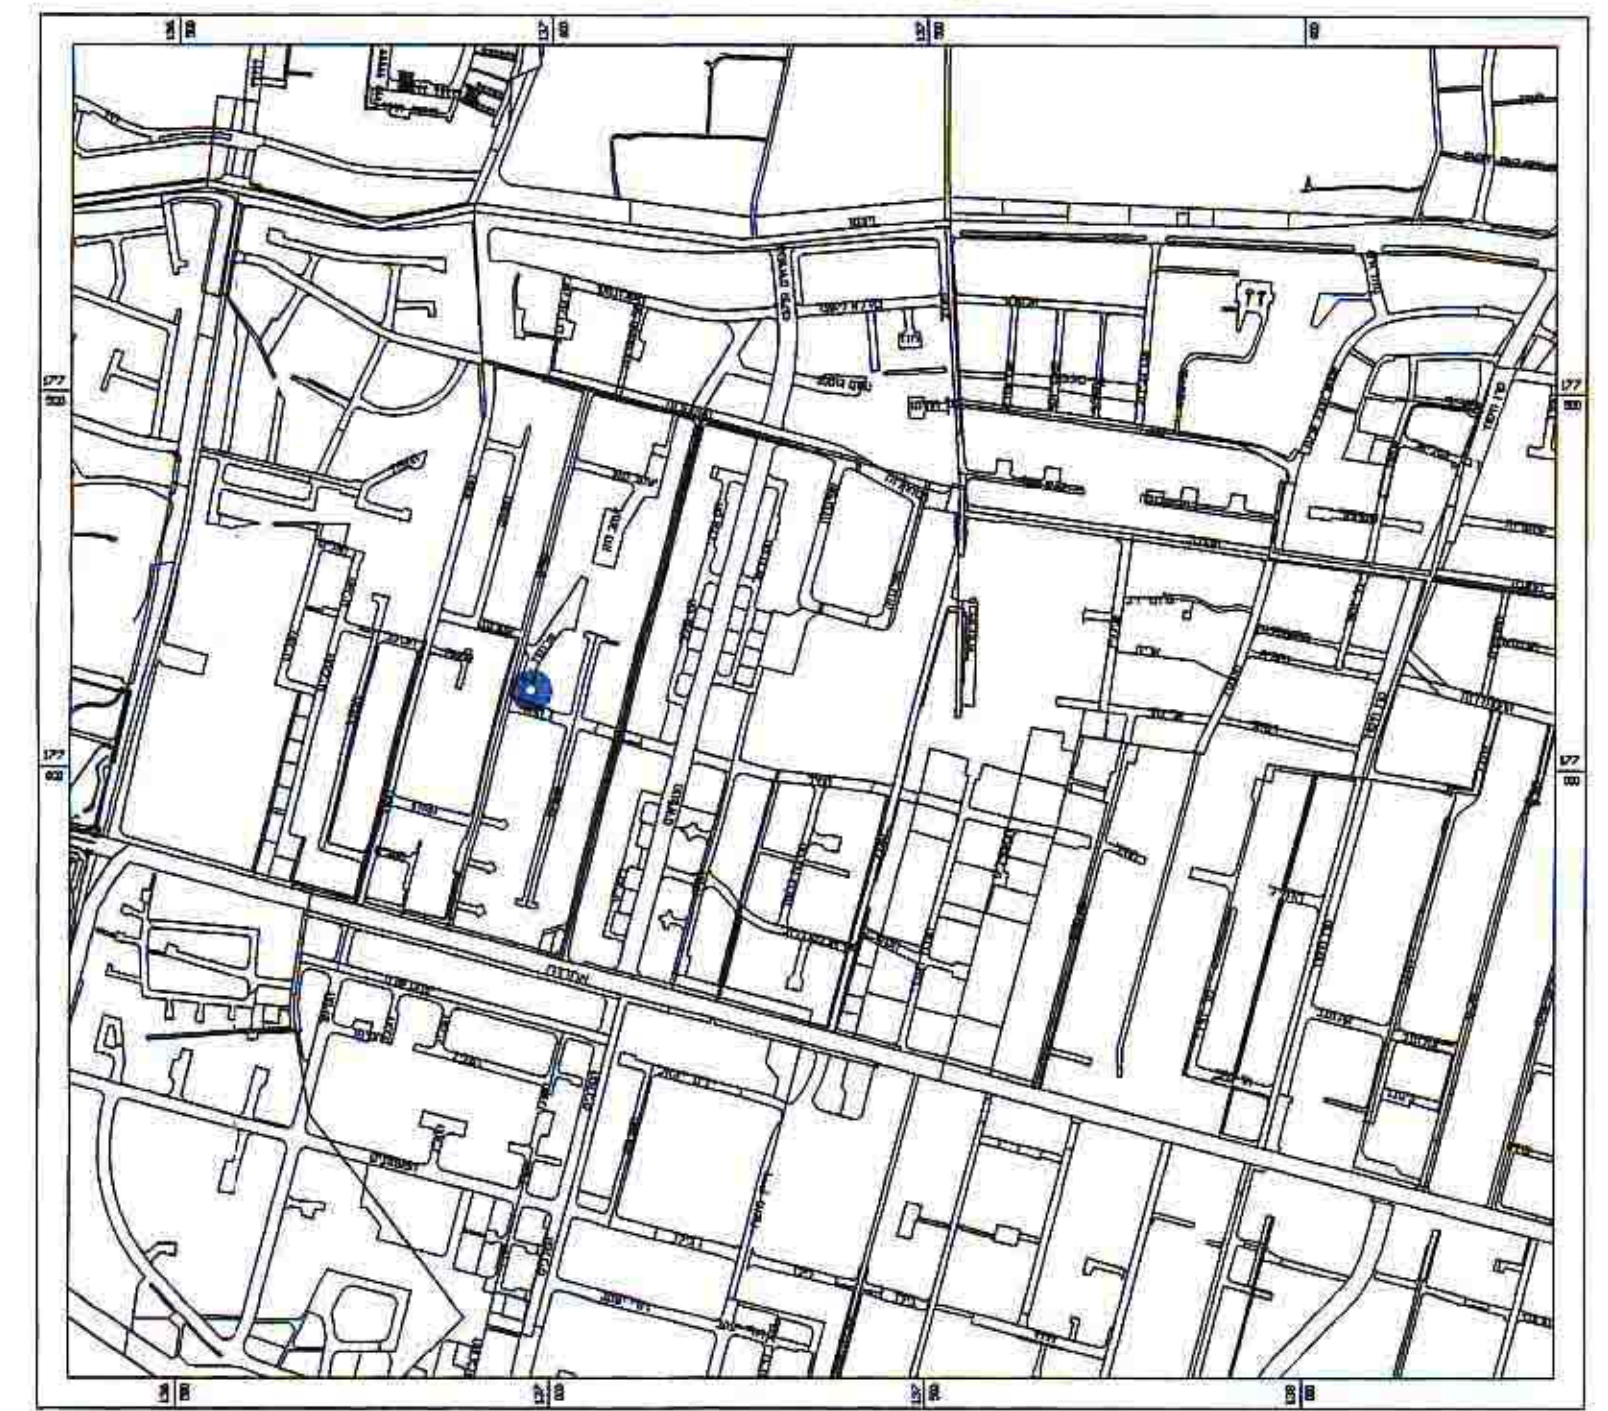


תרשים סביבה - קני"מ 1 : 5000

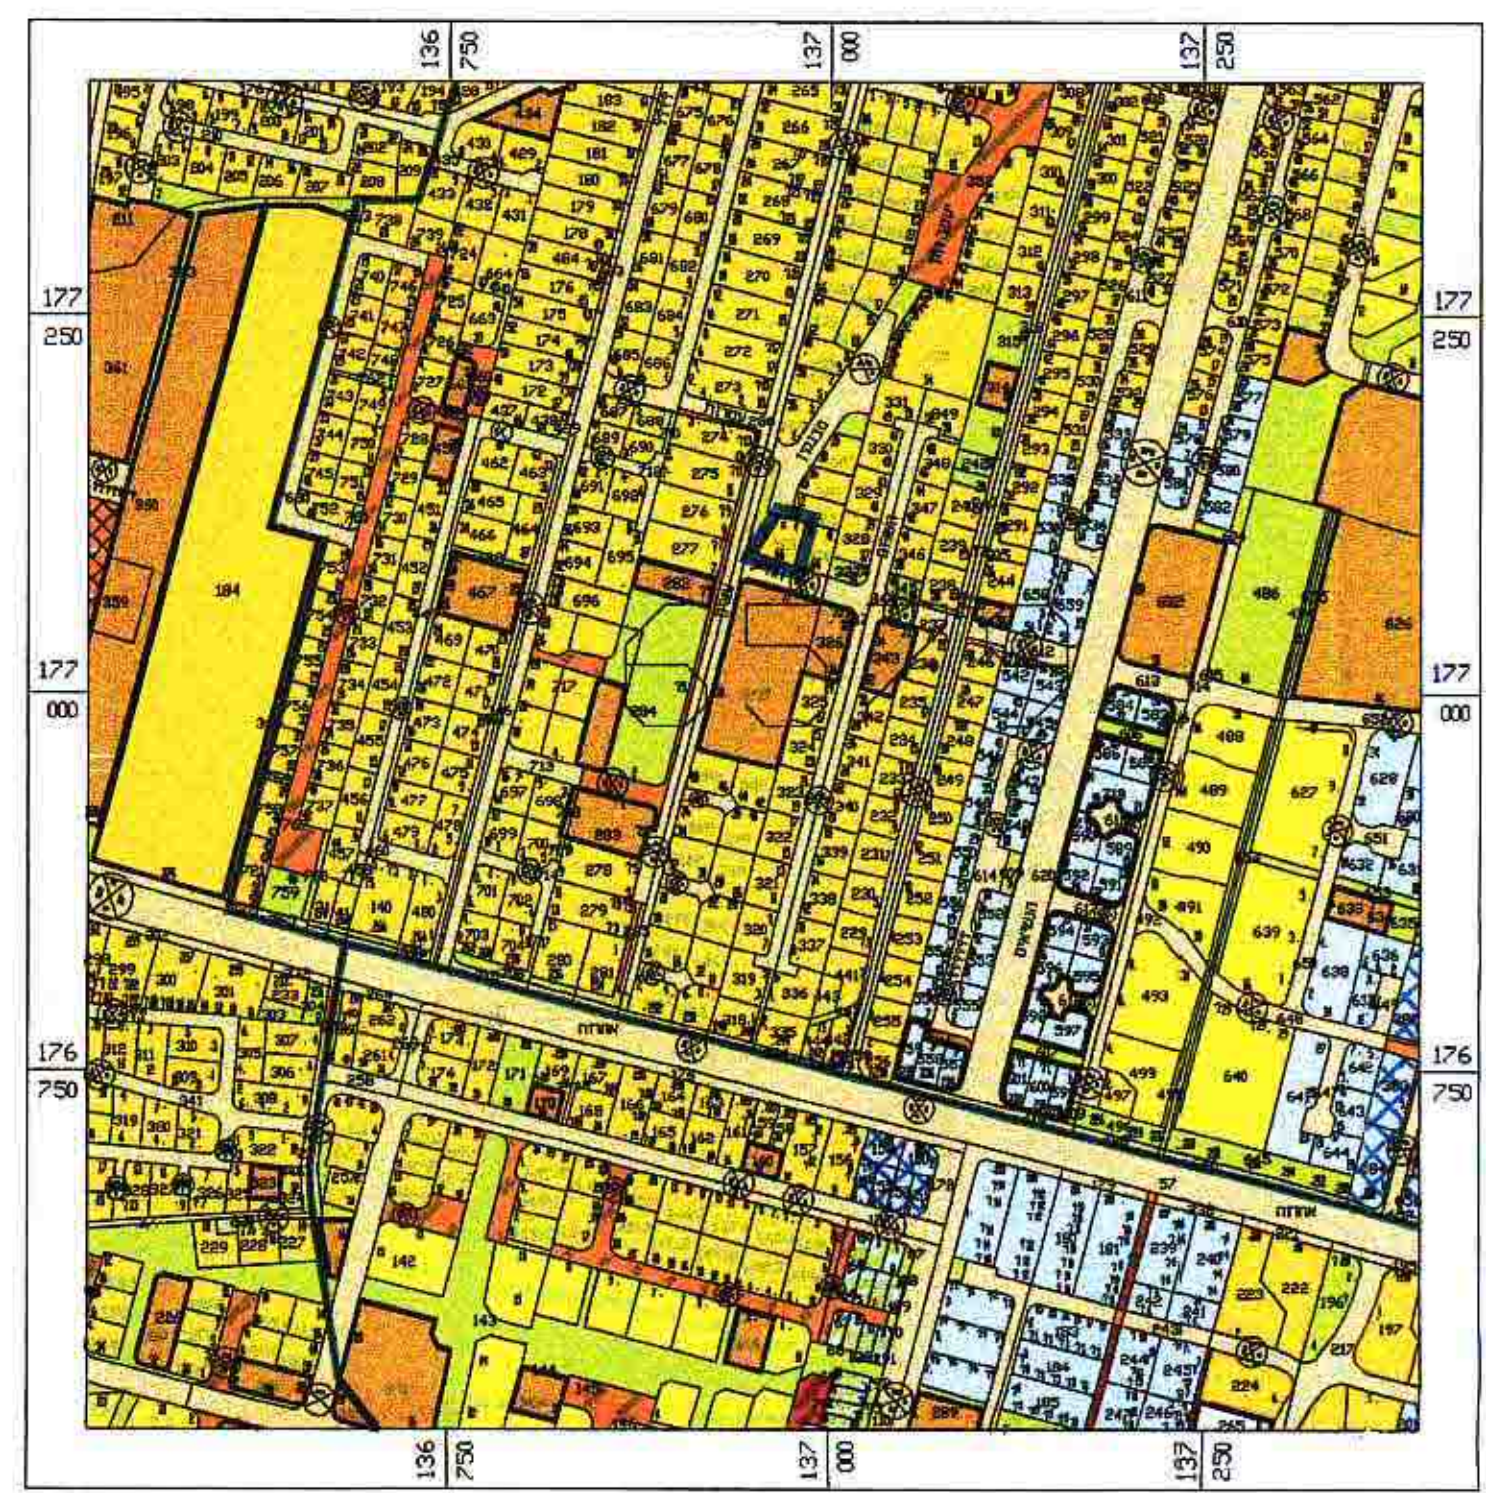

מצב קיים - קני"מ 1 : 250

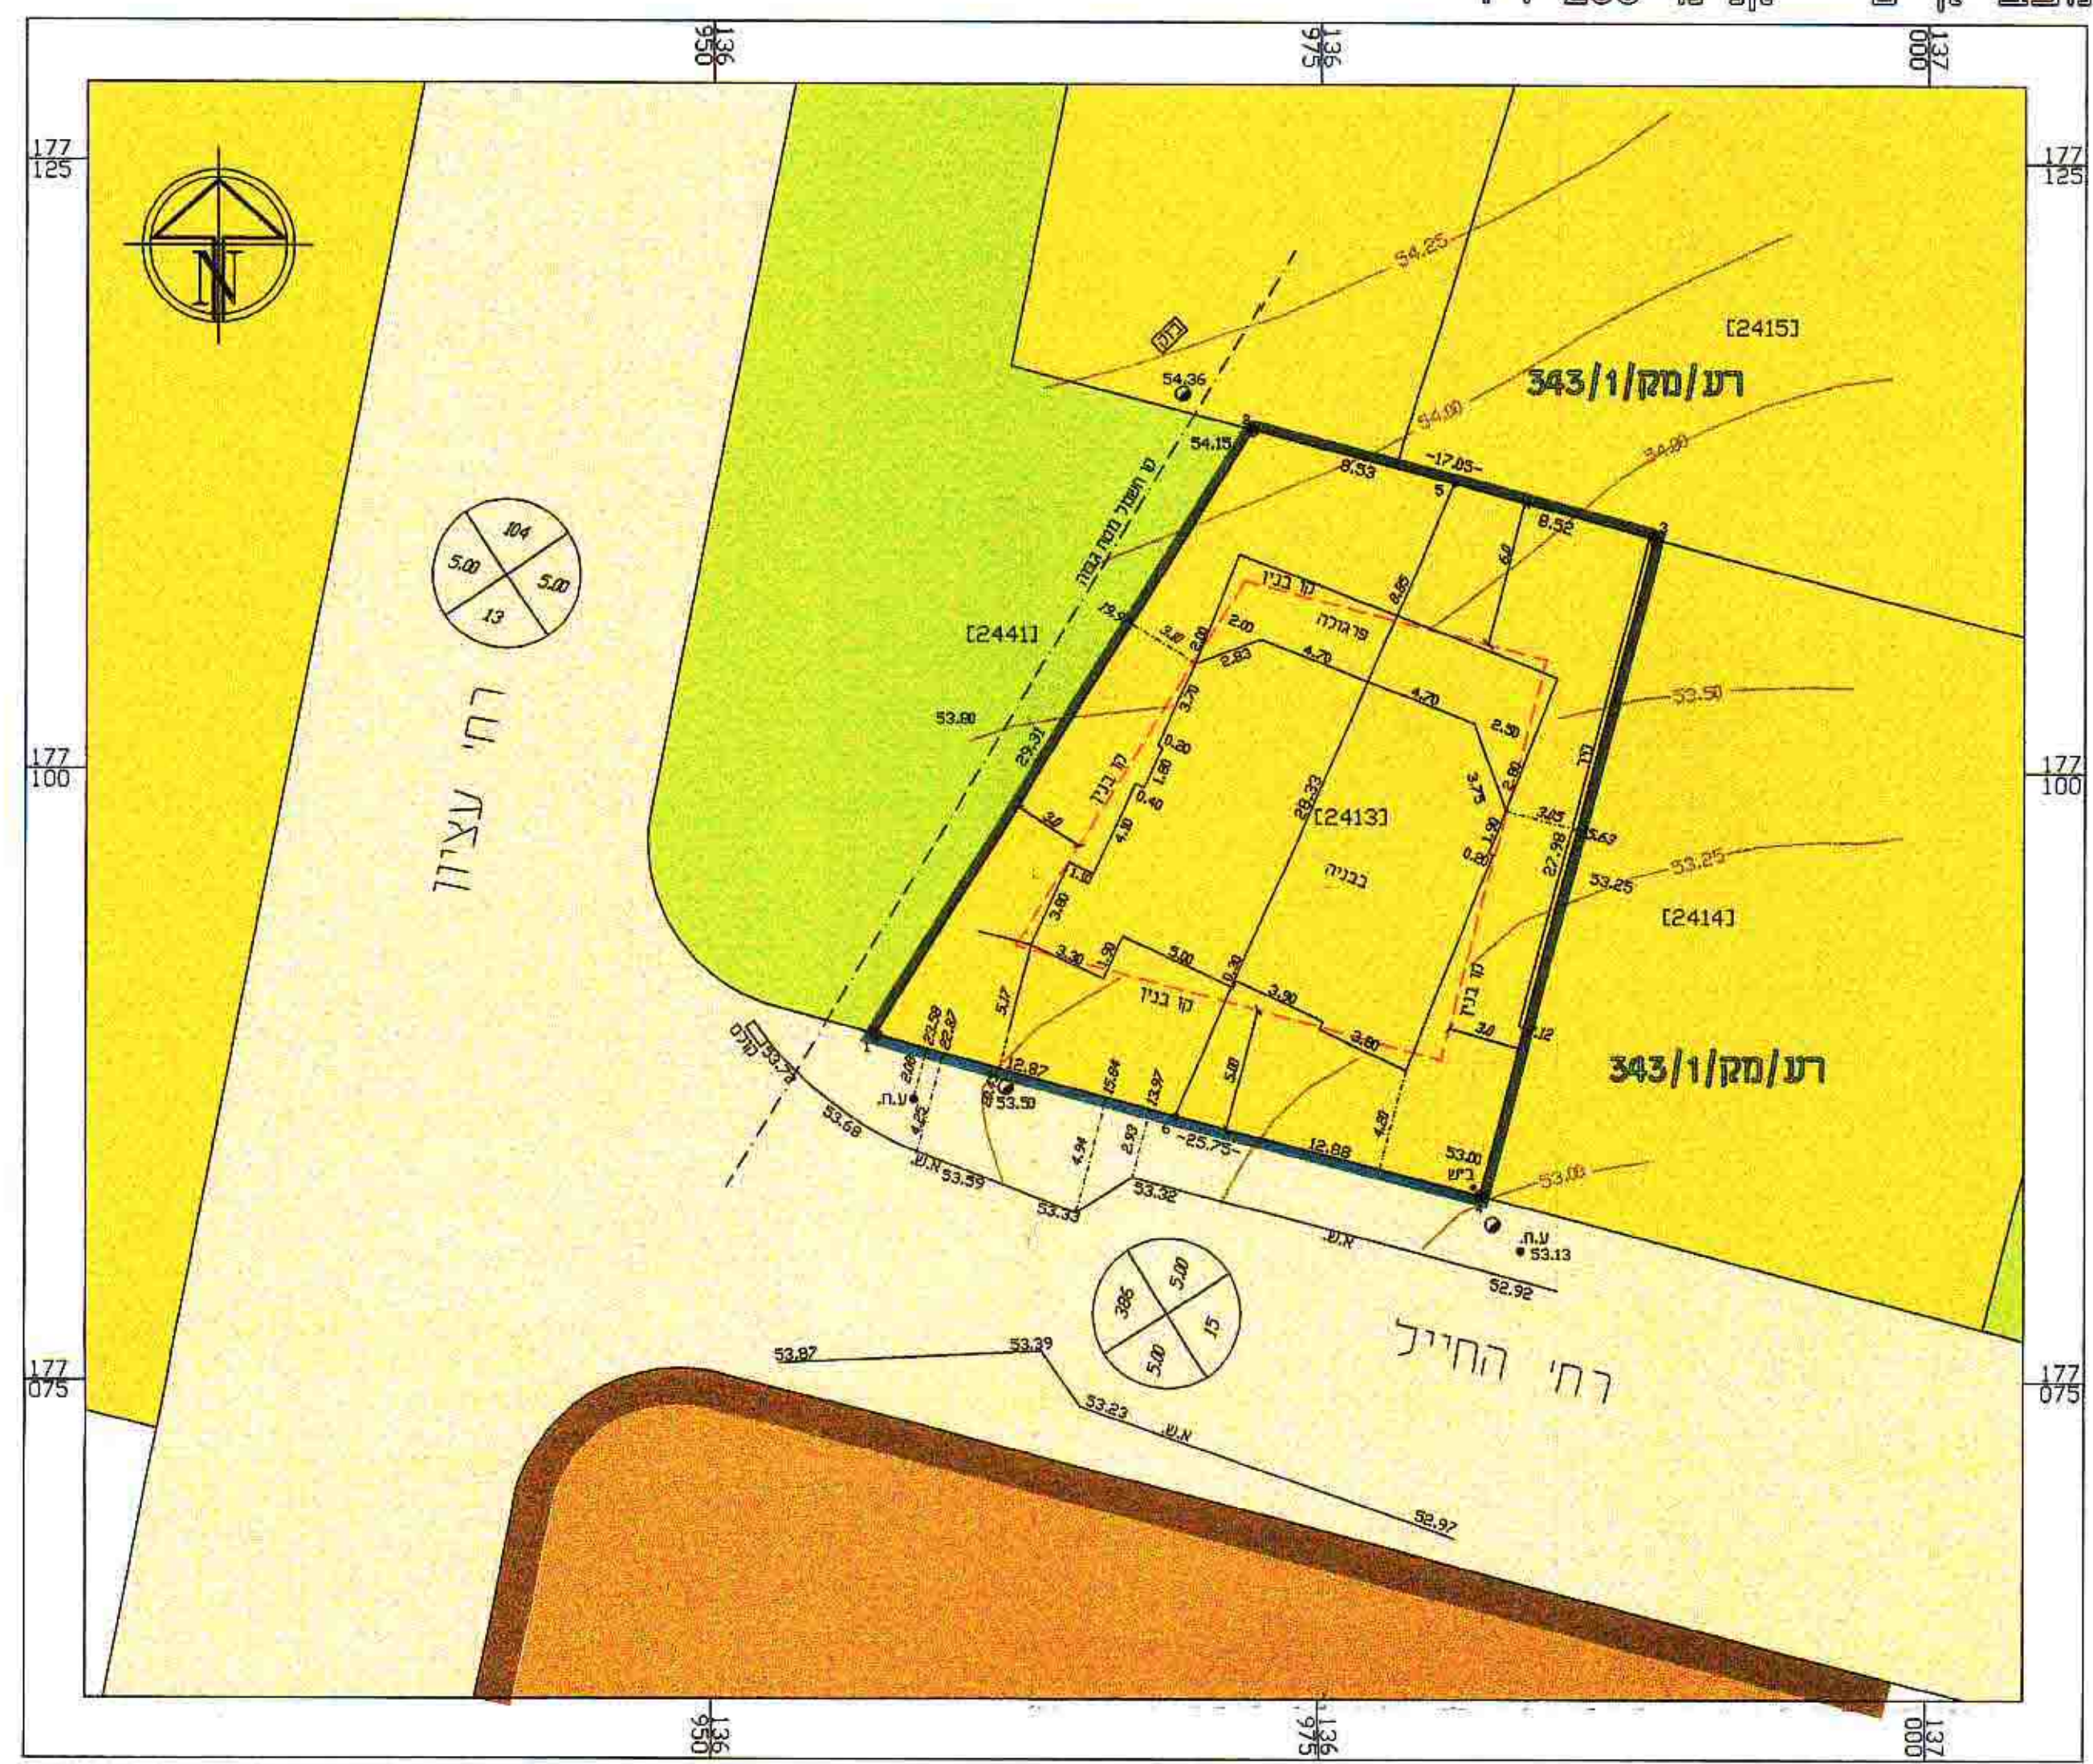

מצב מוצע - קני"מ 1 : 250

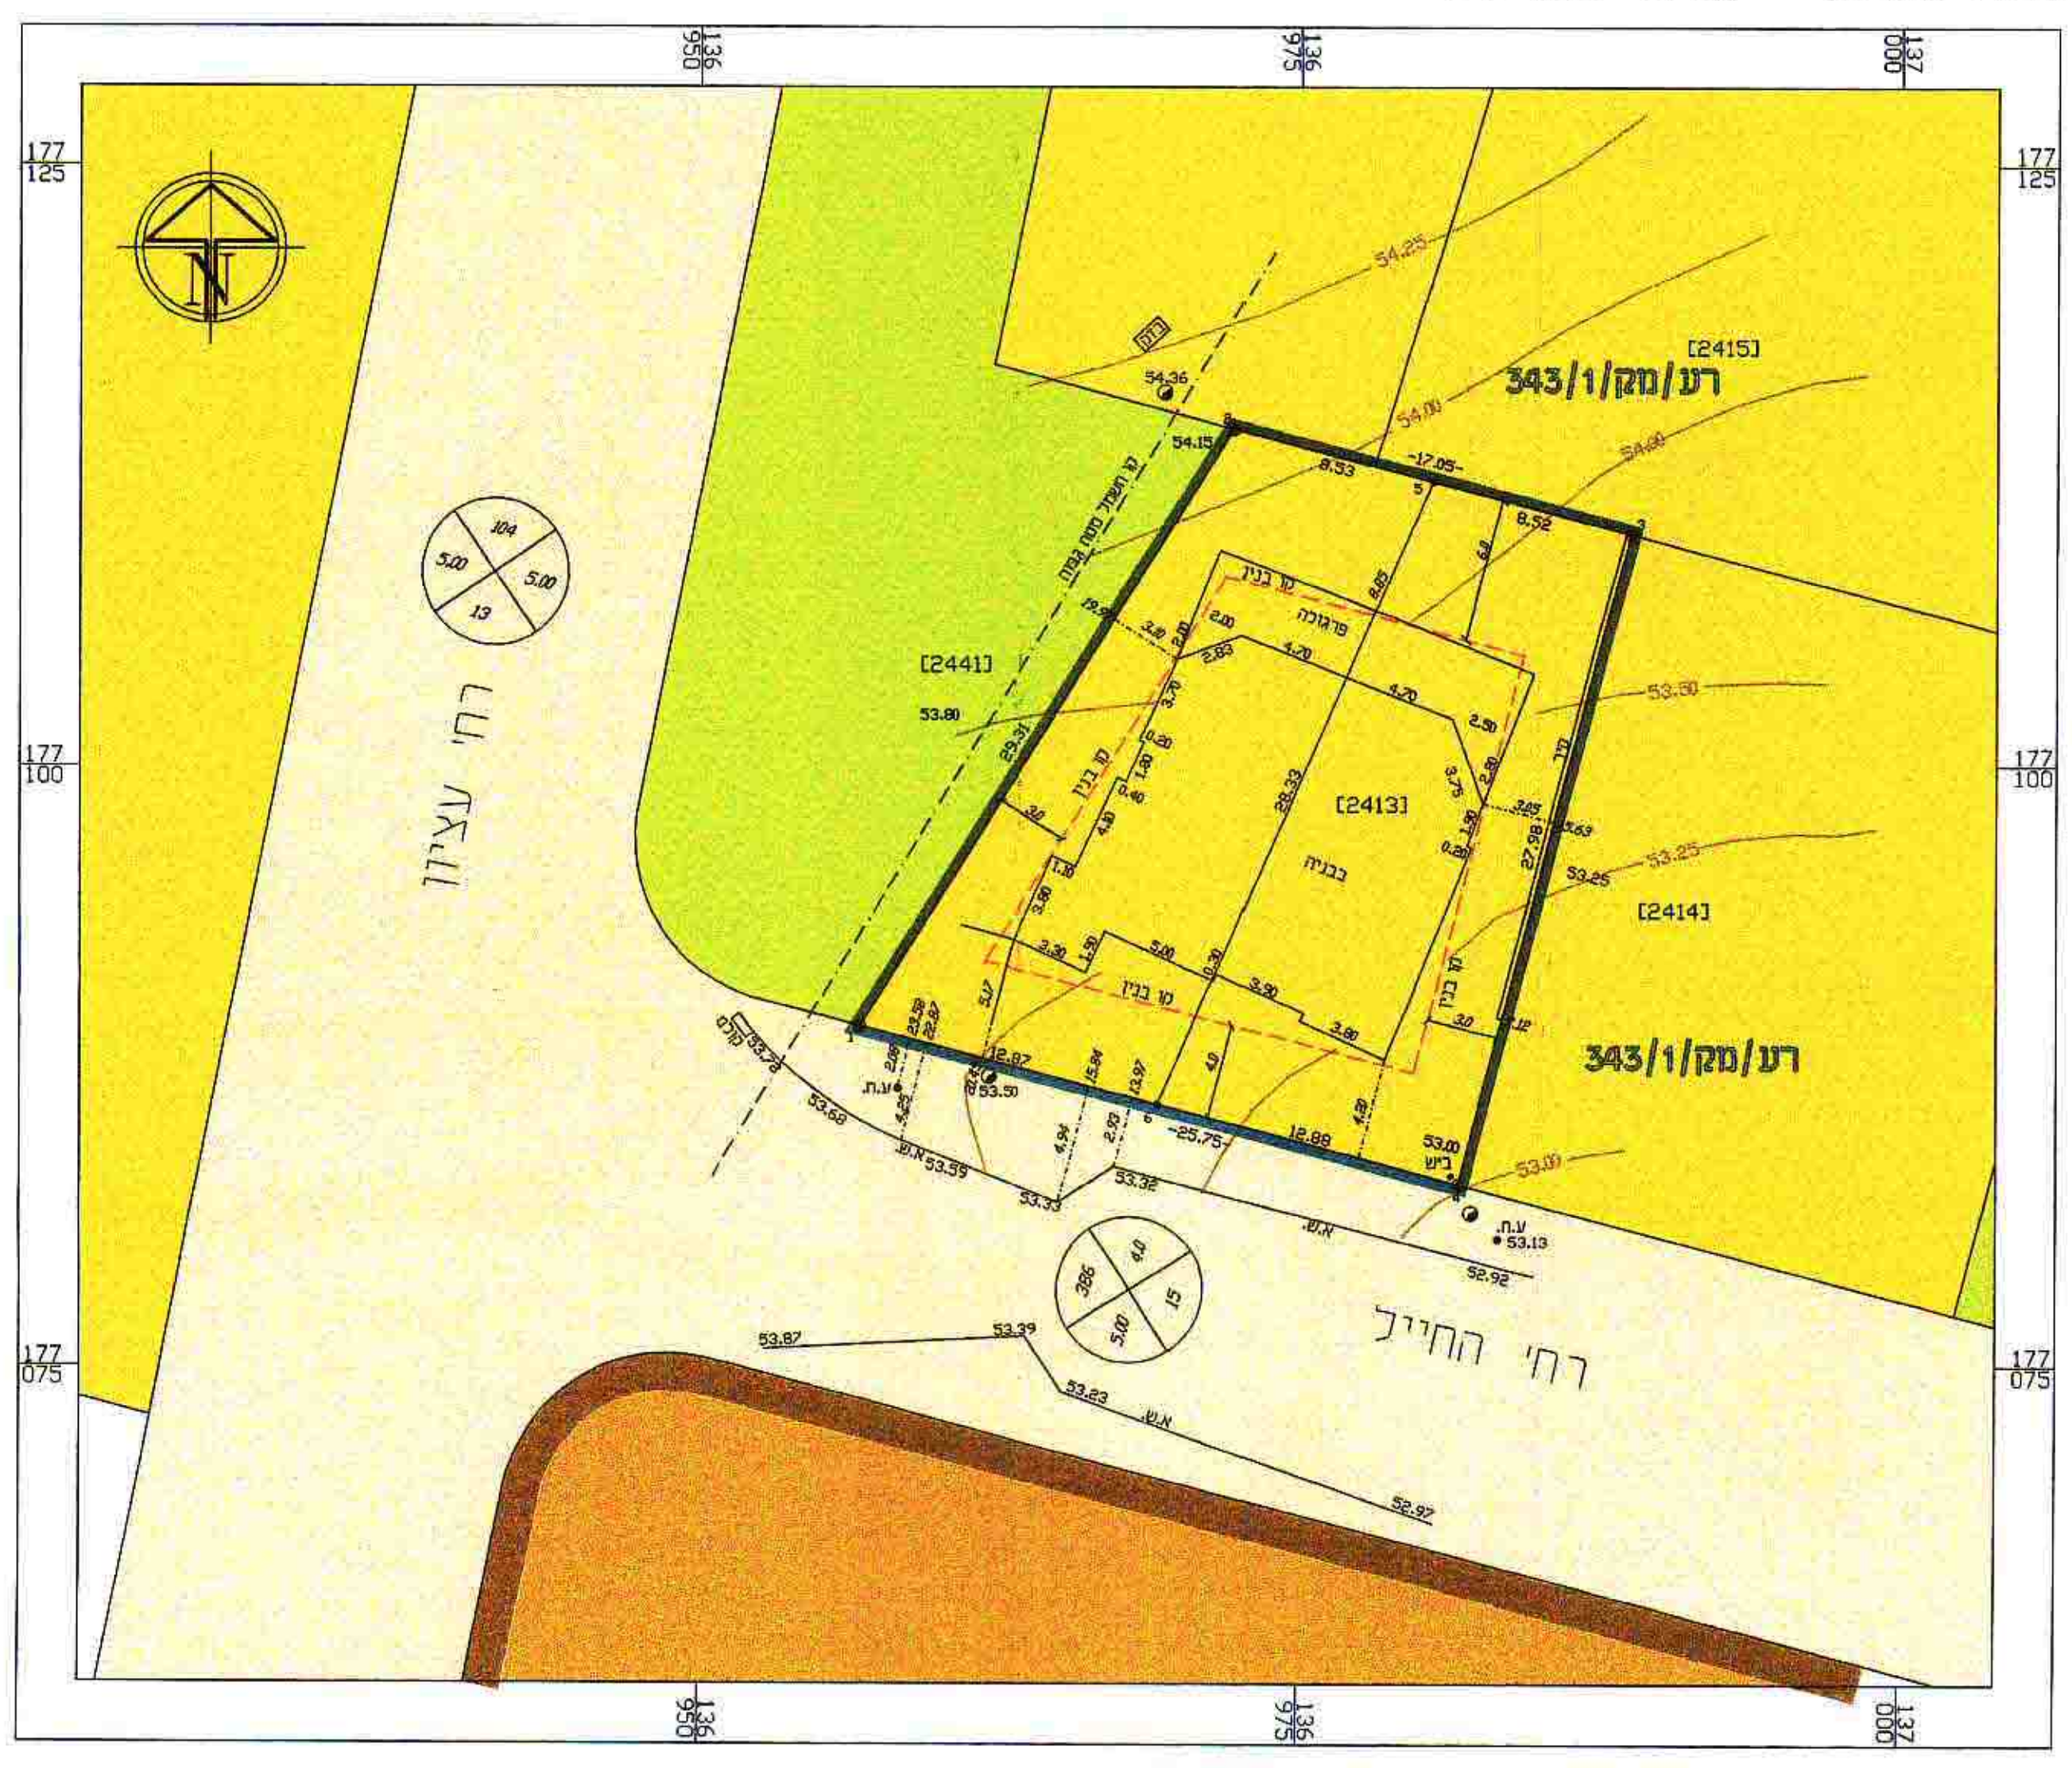

לא לצרכי רישום
בדגמן מודד מוסמך
מס' רשיון 463
רעננה רח' מכבי 54
טל 09-7414243

תאריך : 20.03.01
חתימה :

- ### מקרא
- גבול התכנית
 - תכנית בתוקף
 - חלקה רשומה
 - מגרש
 - גבול גוש רשום
 - מגורים א'
 - ש.צ.פ.
 - דרך קיימת או מאושרת
 - מספר הדרך
 - קוי בנין לדרך
 - רוחב הדרך
 - בנין קיים
 - קו בנין