

40/2170

מאדע-ניחול ומידע מקרקעין ונגסים בע"מ  
אימות אישור  
אושרה לחוקף ע"י ועדה  
ס"ס  
חתימה

# מרחב תכנון מקומי אלטירה

שוני מתאר ססי' מק/

תיקון לתכנית מתאר ססי' סר/ 3005


ועדה טכניקלית ליישוב  
5050 סלבי  
20-12-00/1902  
לשירות הממשלה  
בשרות שטח  
מס' תכנון



- מחוז : מרחב
- נפה : תל אביב
- מקום : אלטירה
- גוש : 7778
- חלקה : 1 חלקה (א/א)
- שטח התכנית קמ" : 1500
- הבעלים : שונים
- היוזם : חאלד טאהר פדילי מ"ז 035371186
- מחבר התכנית : פדילה נעים 'דפאונ' 05-7939940




- מקרא
- גבול תכנית
- גבול גוש
- גבול חלקה
- בית קיים
- מגורים נ
- דרך קיימת
- דרך קיימת 'משולבת'
- שביל
- ש.צ.פ.
- שביל מבוטלת
- להריסה
- מקרא לדרך

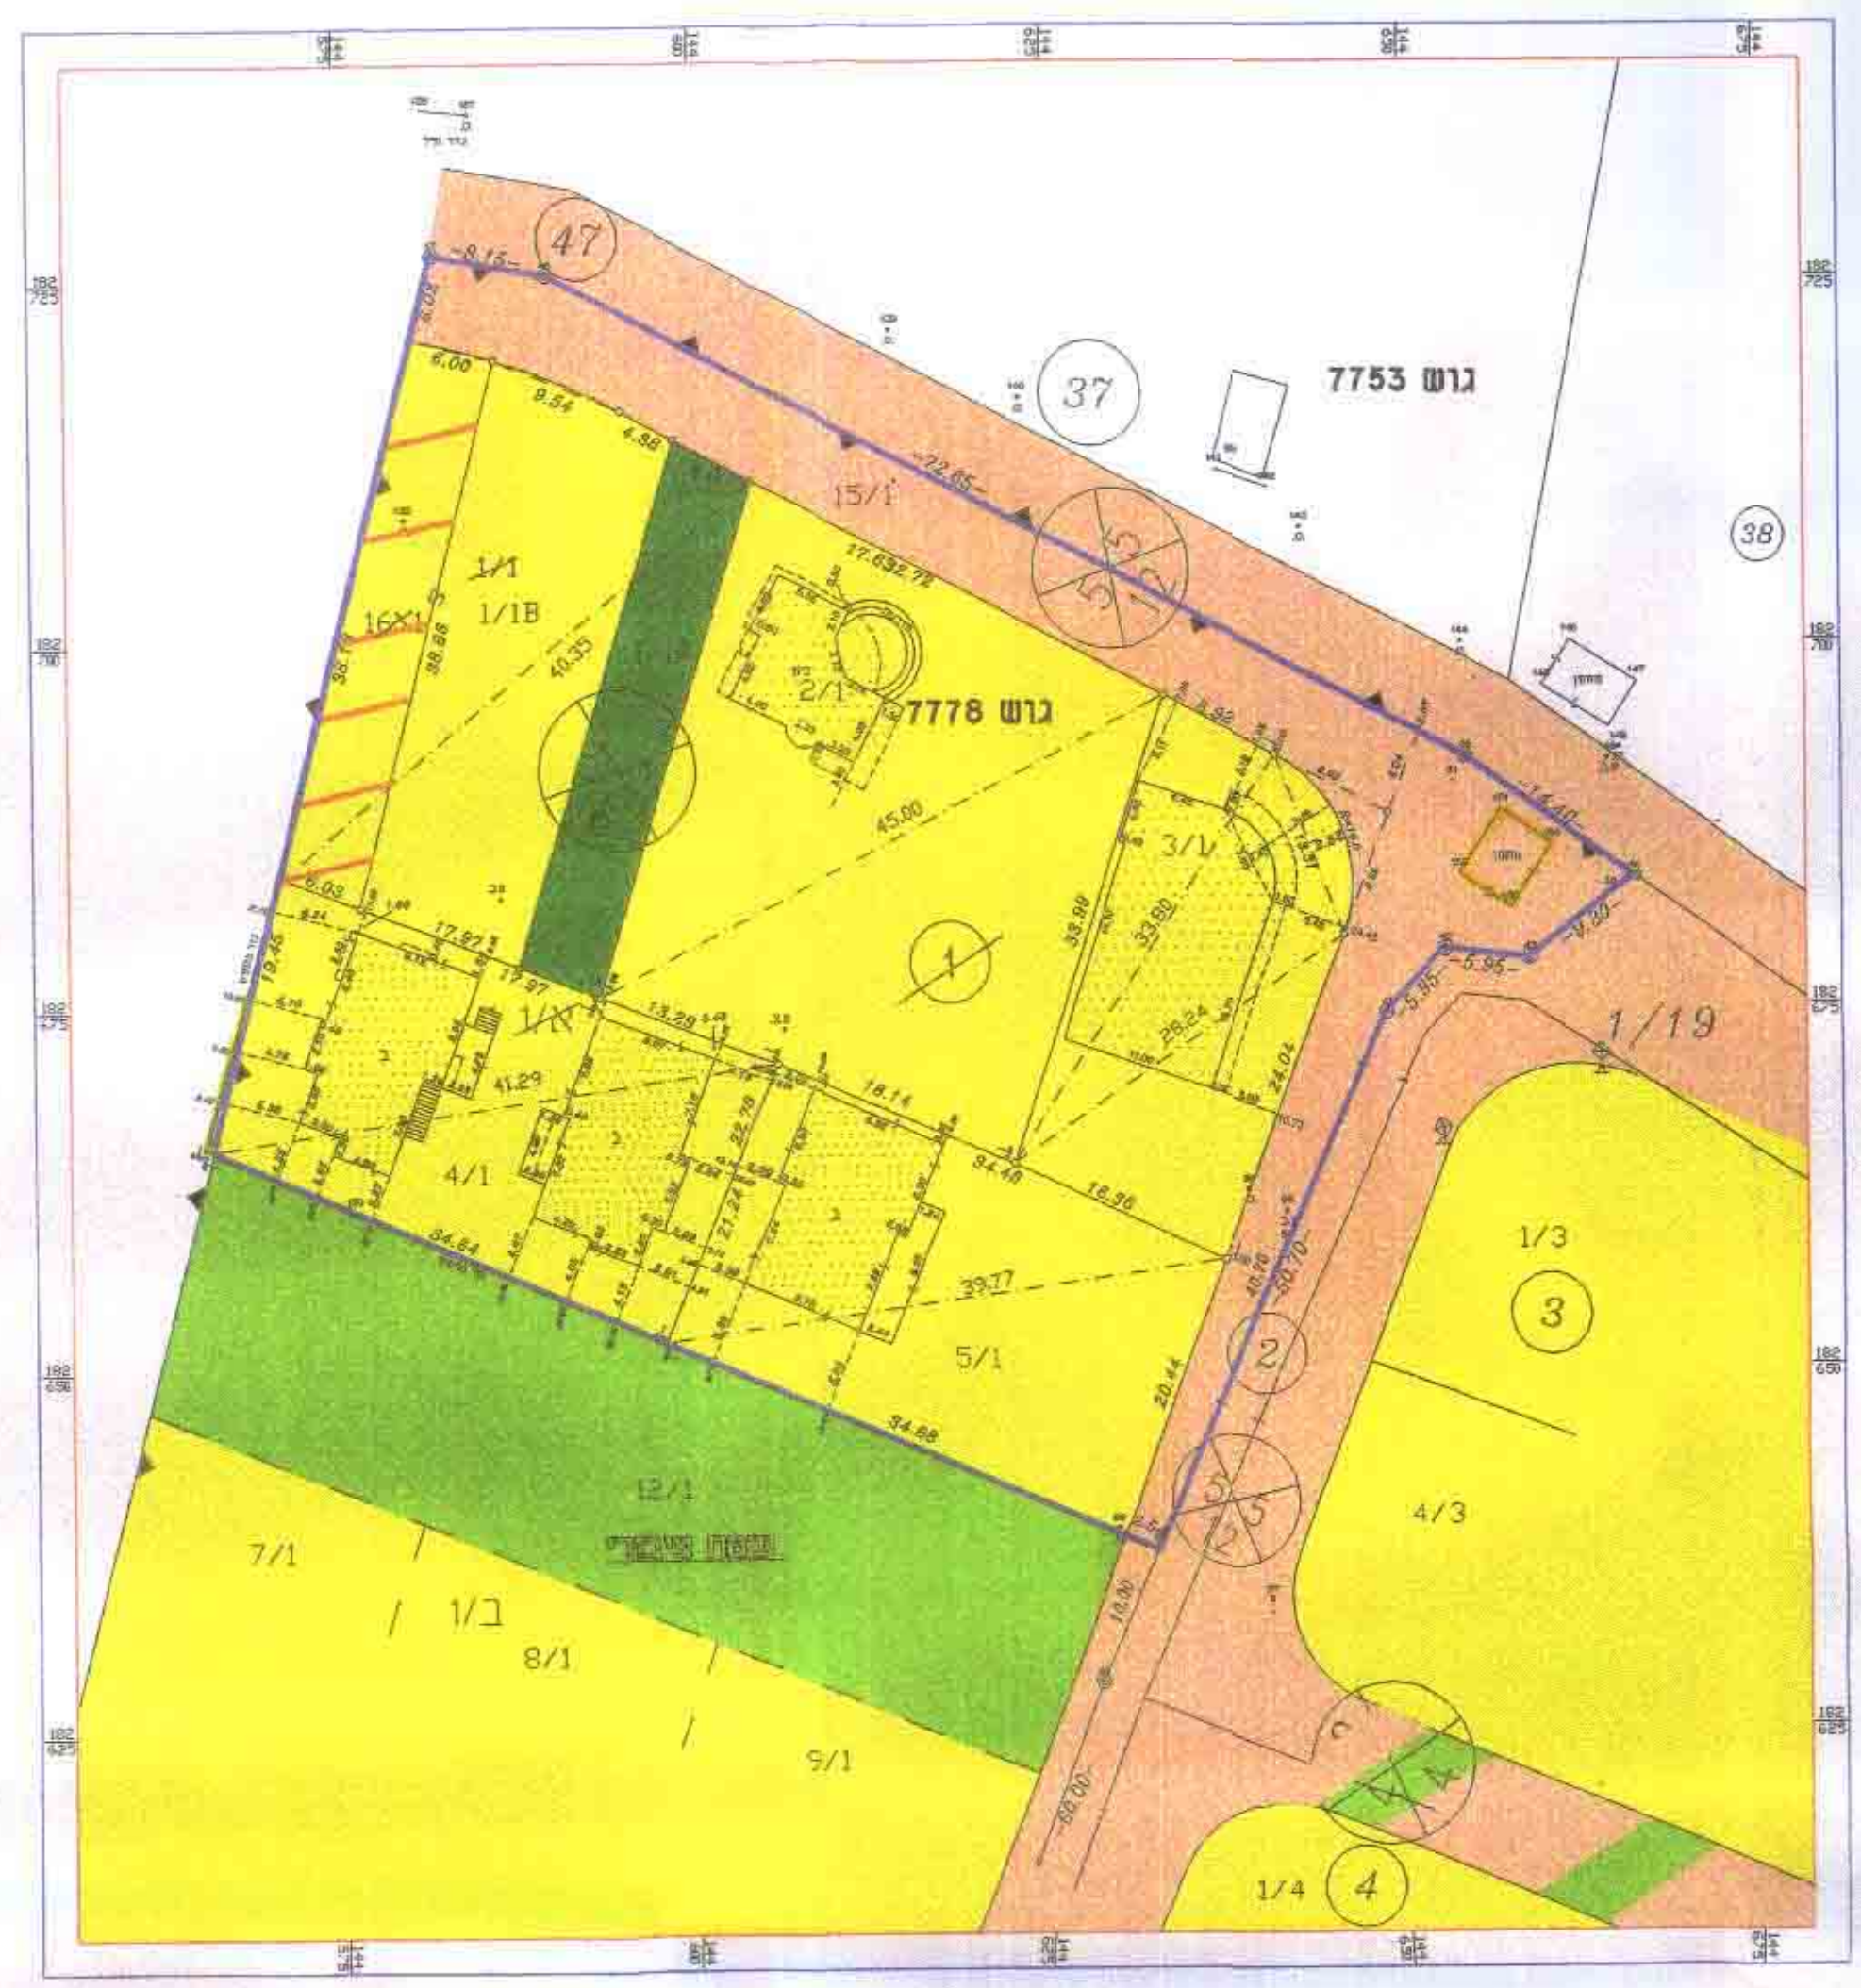

תרשים מצב מוצע קמ. 1:500

טבלת שמטחים מצב מוצע

מס' ת.נ.	ת.נ.	בעלים	יעד	אחוזים %	שטח ד'	מרחב ארעני סופי
			תגורים נ	14.7	0.720	1/1B
			תגורים נ	28	1.120	2/1
			תגורים נ	11.3	0.550	3/1
			תגורים נ	14.7	0.720	4/1
			תגורים נ	14.7	0.720	5/1
			דרך קיימת	17	0.852	15/1
			שביל	4.6	0.225	16/1
				100	4.895	סכיה

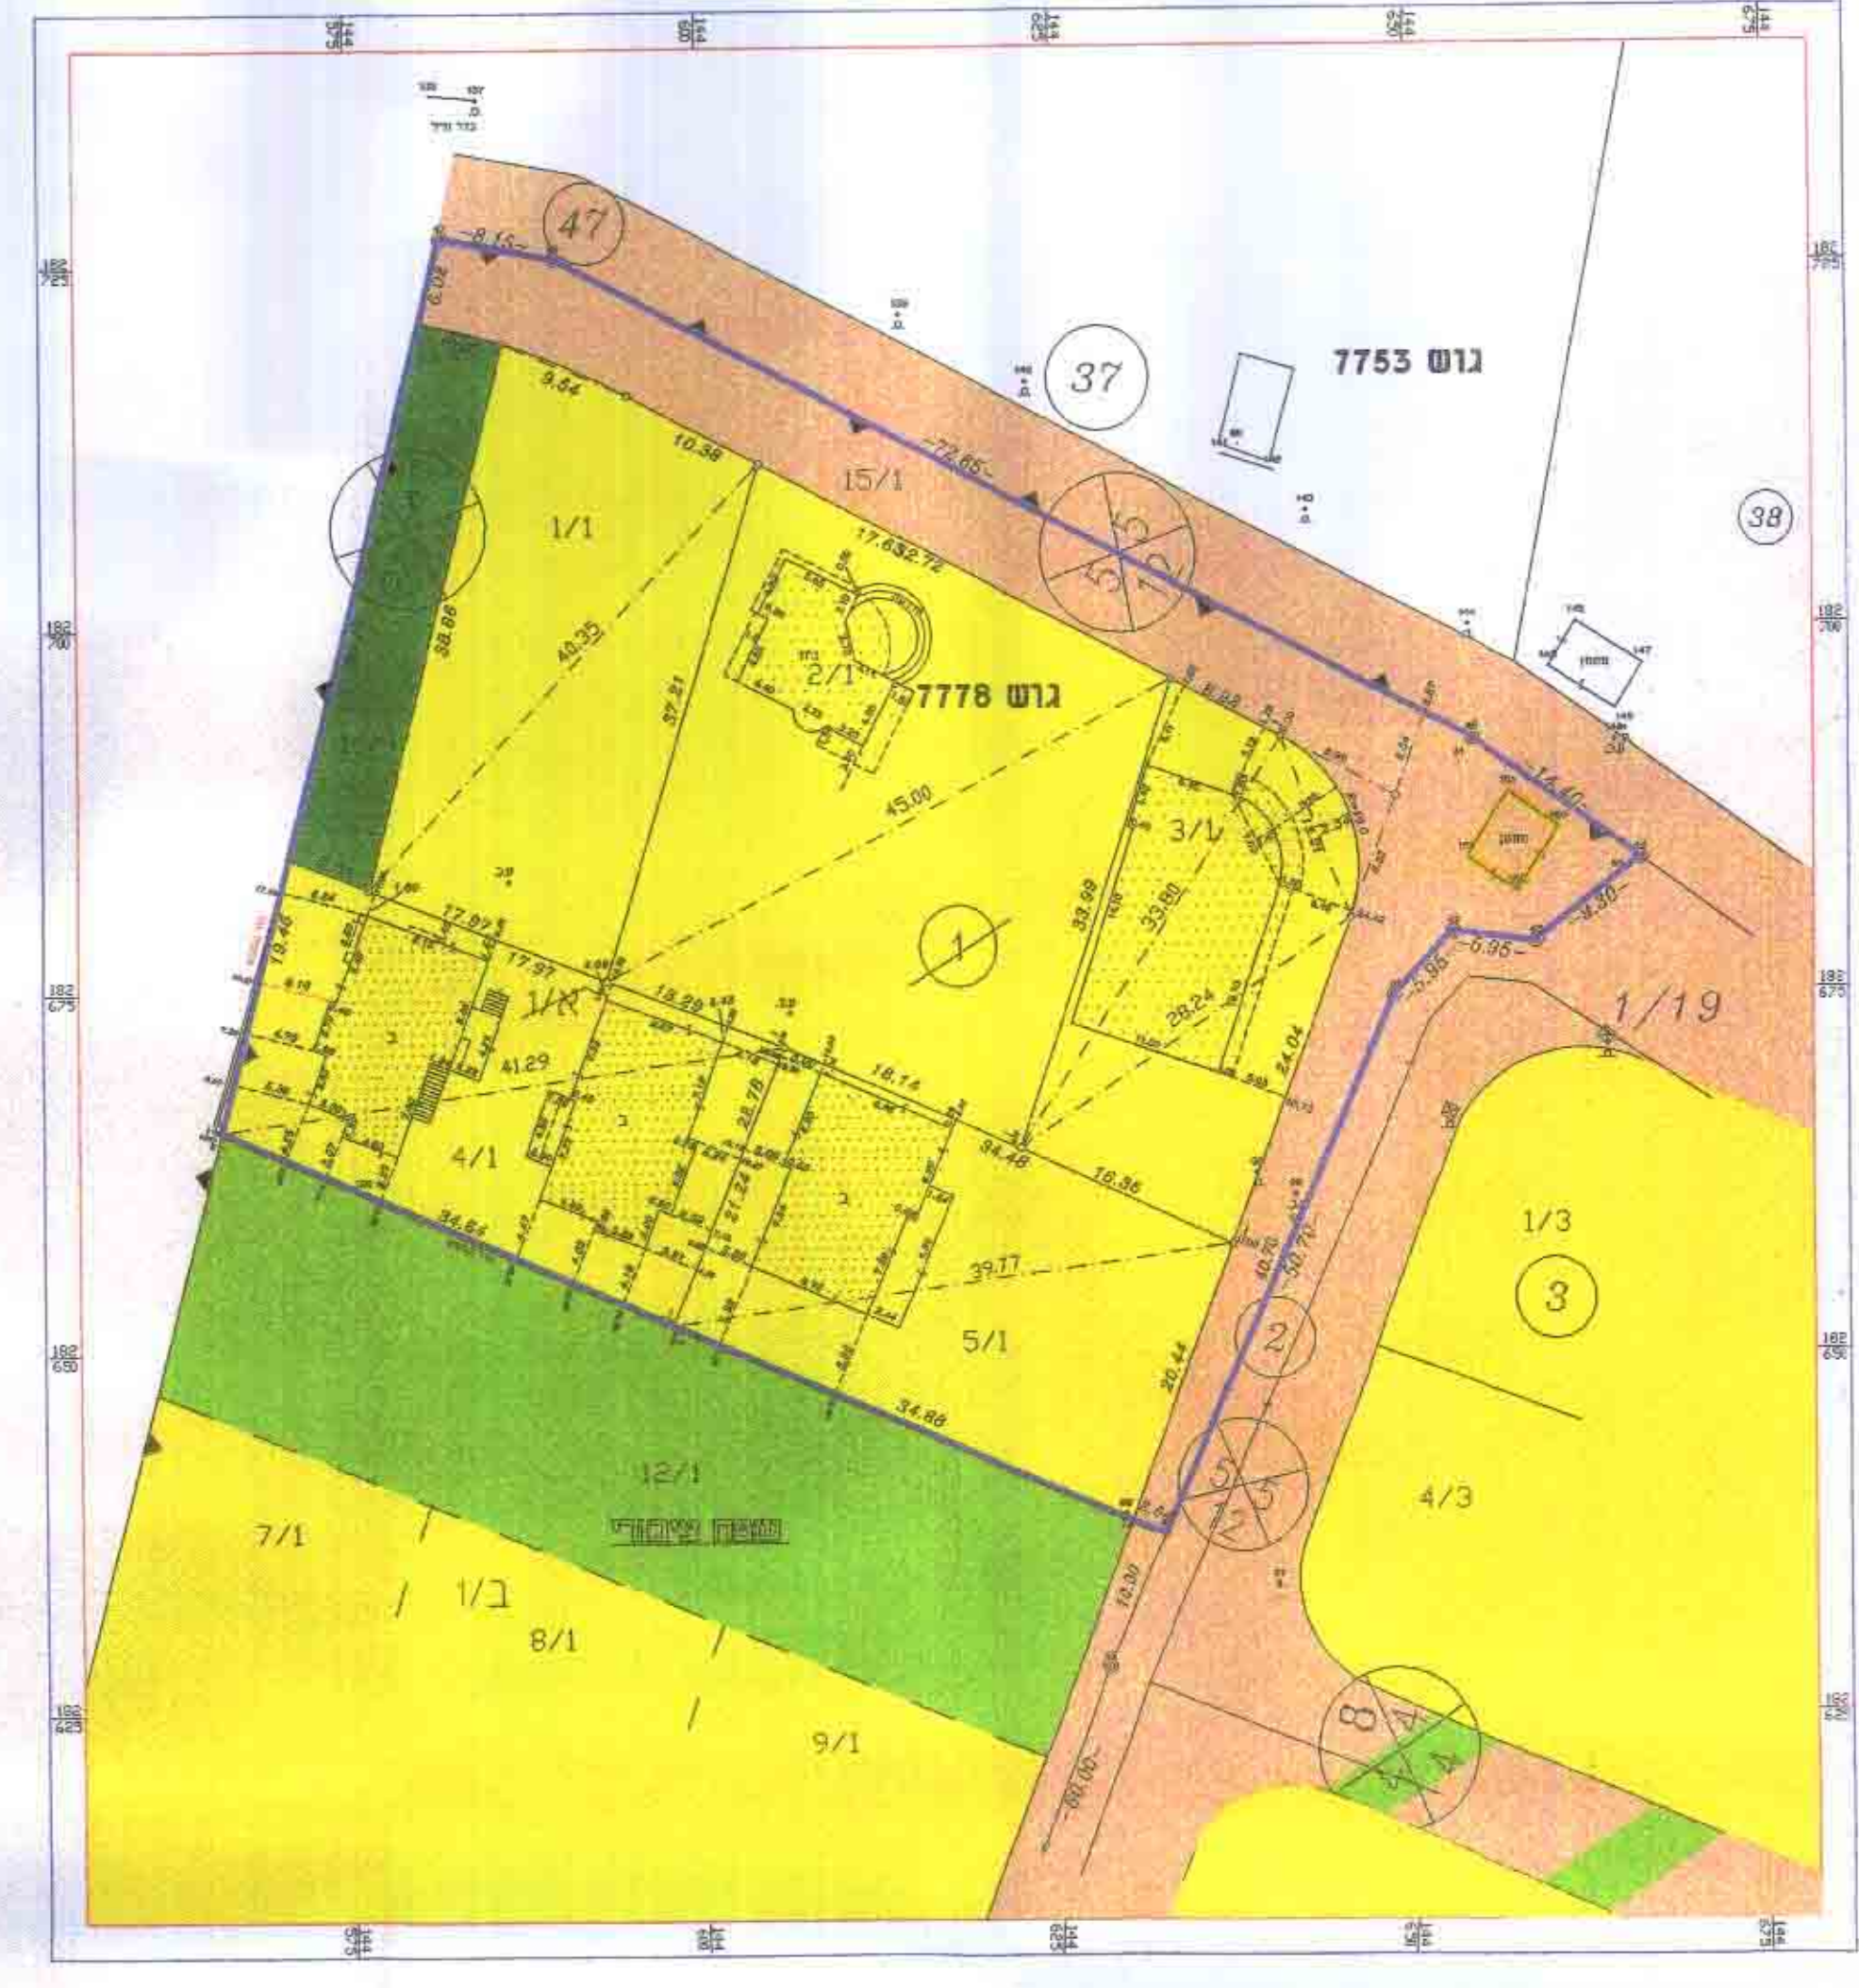

תרשים מצב קיים קמ. 1:500

טבלת שמטחים מצב קיים

מס' ת.נ.	ת.נ.	בעלים	יעד	אחוזים %	שטח ד'	מרחב ארעני סופי
			תגורים נ	14.7	0.720	1/1
			תגורים נ	28	1.120	2/1
			תגורים נ	11.3	0.550	3/1
			תגורים נ	14.7	0.720	4/1
			תגורים נ	14.7	0.720	5/1
			דרך קיימת	17	0.852	15/1
			שביל	4.6	0.225	16/1
				100	4.895	סכיה

ג'אל תנסור - יחיד חוסן סירה והשאלה 8495 סל. 097936637