

עיריית רחובות
מינהל הנדסה
05-06-2001
נתקבל
תכנון בנין ערים

משרד הפנים
מינהל מחוז מרכז-ישראל
11-07-2001
נתקבל
תיק מס' 1

מחוז המרכז
מרחב תכנון מקומי רחובות
תכנית שינוי מתאר מס' רח/מק/800/ב/28
שינוי לתכנית רח/800/ב

ועדת מקומית רחובות
אישור תכנית מס' רח/מק/800/ב/28
הועדה המקומית לחליטה לאשר את התכנית
בישיבה מס' 126.28.01
בשבת 11.7.01





- מחוז : מחוז
- נפה : נפה
- מקום : רחובות
- גוש : 3704
- חלקות : 223
- בעלי הקרקע : שנהב חן יזמות פיקוח והשקעות בניה בע"מ 08-9468920
- יזם התכנית : שנהב חן יזמות פיקוח והשקעות בניה בע"מ 08-9468920
- מחבר התכנית : מ.ד. אשכנזי אדריכלים, הרצל 203 רחובות 08-9465764
- שטח התכנית : 737 מ"ר
- ק.ב.מ. : 1:250

שנהב חן
חברה ליוזמת פיקוח
והשקעות בניה בע"מ

שנהב חן
תפקיד ליוזמת

חתימת היודם

חתימת בעל הקרקע

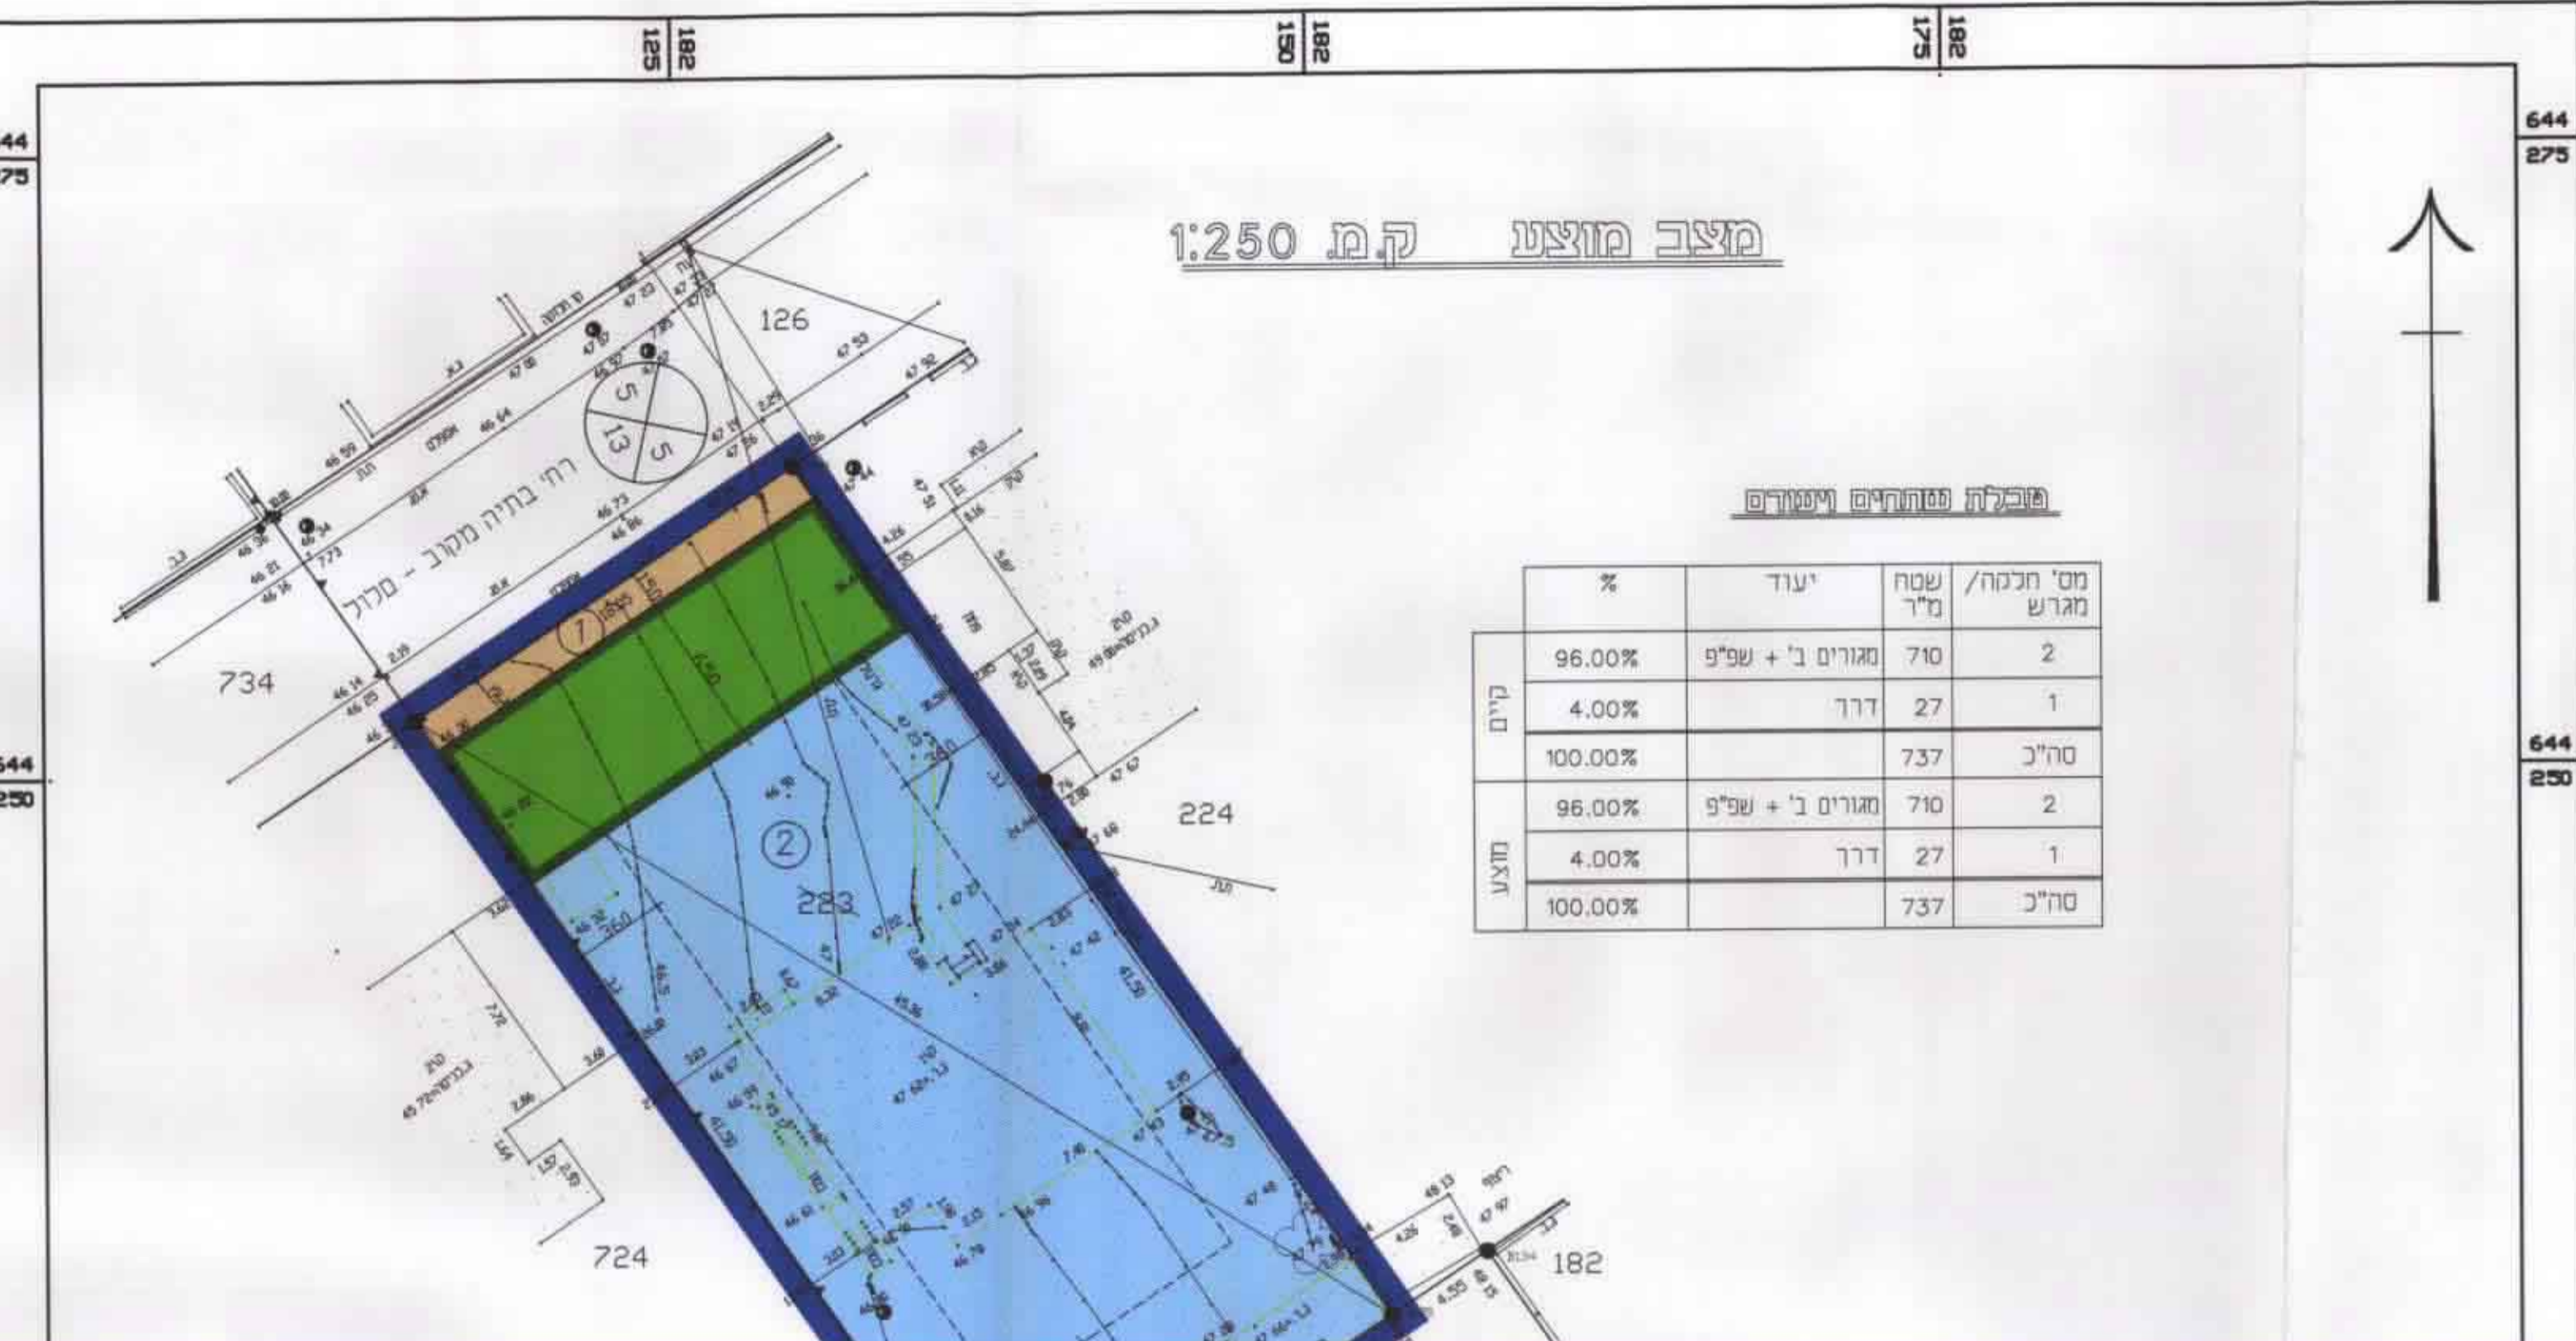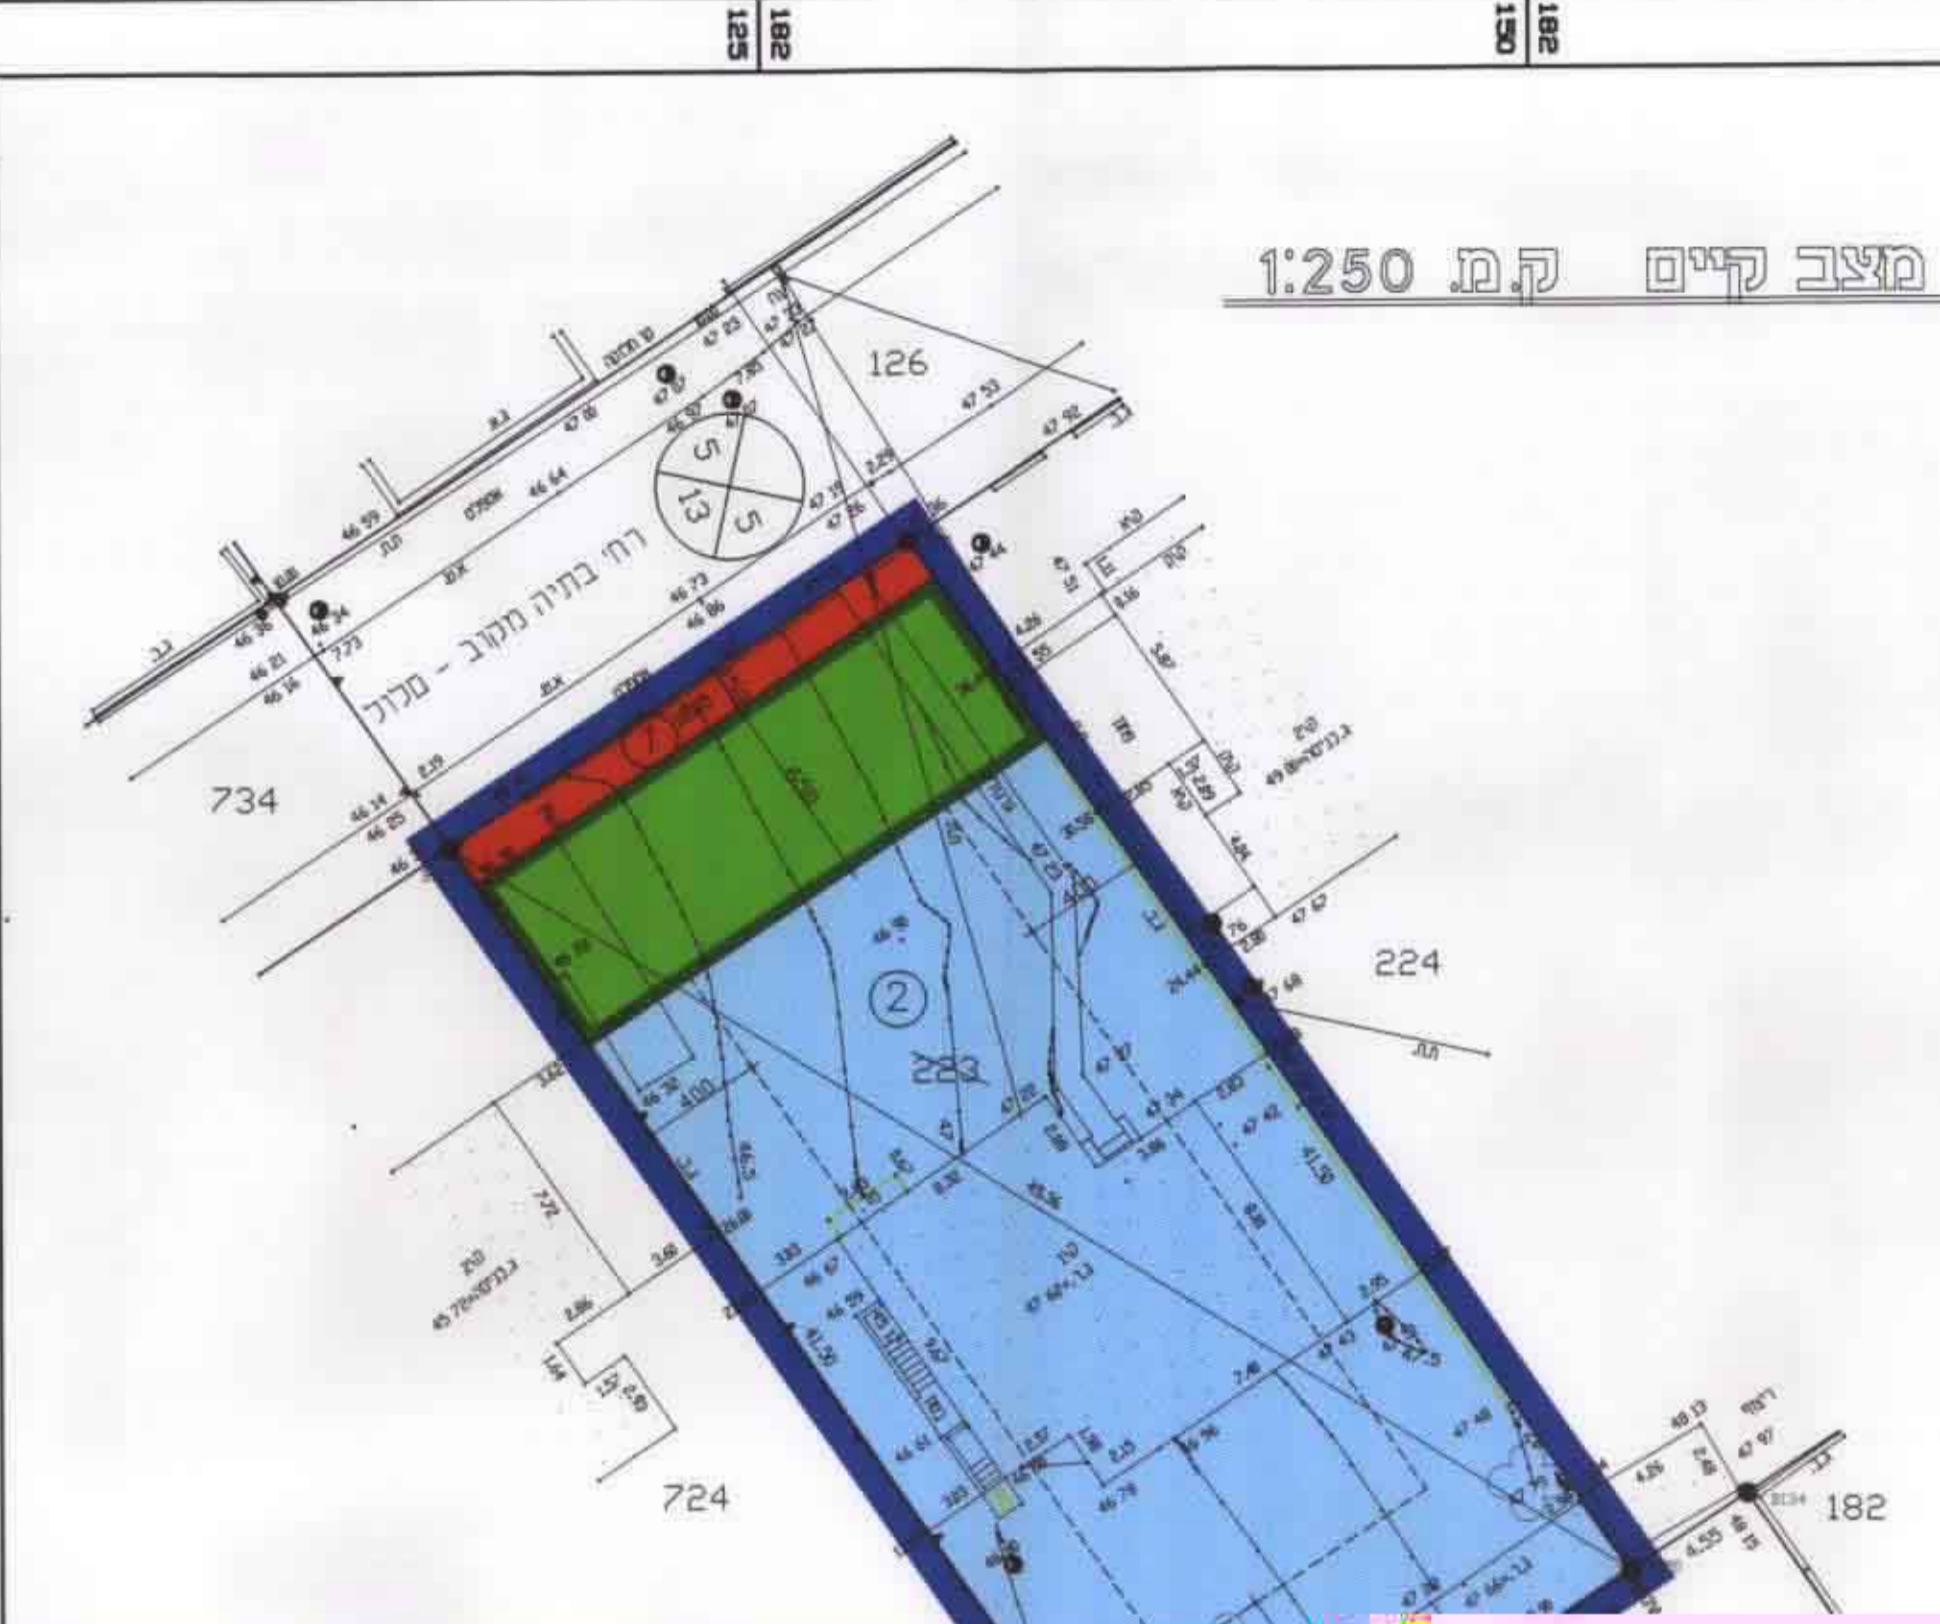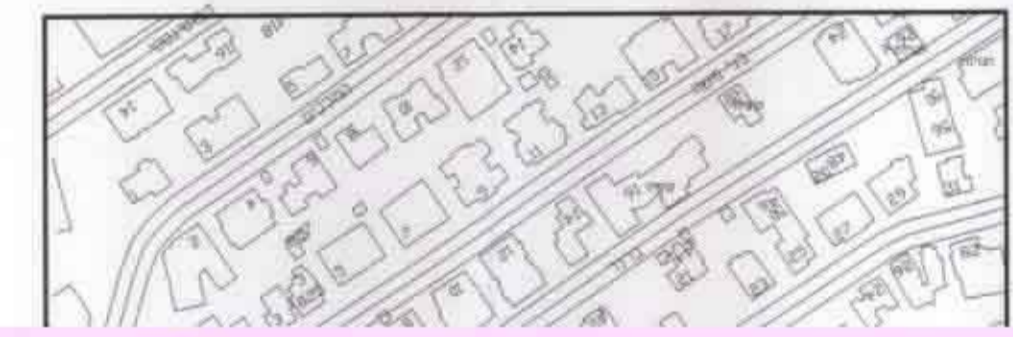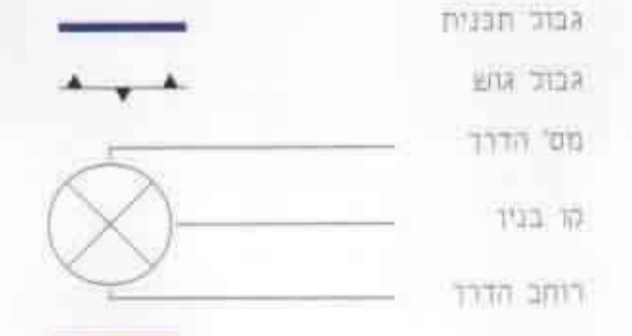

טבלת שטחים ושטחים

מס' חלקה / שטח מ"ר	שטח יעוד	%
710	מגורים ב' + שפ"פ	96.00%
27	דרך	4.00%
737	סה"כ	100.00%
710	מגורים ב' + שפ"פ	96.00%
27	דרך	4.00%
737	סה"כ	100.00%