

תאריך: 12/11/19 ש.ס. 683/ב3

**מרחב תכנון מקומי "דרום השרון".**

**תכנית מפורטת: שד / 12 / 119**  
**שינוי לתכנית מפורטת: שד / 3 / 119**

מחוז : המרכז  
 נפה : פתח תקוה  
 מקום : שדה ורבורג  
 גוש : 7623  
 חלקה : 217 ; 215  
 שטח התכנית : 1165 מ"ר  
 בעל הקרקע : מ.מ.י.  
 יוזם התכנית : סימה גלם




המתכנן : **ב. ולדמן אדריכלות והנדסה**  
 טל. 097405567




**מקרא :**

- שטח לבנייה צבור
- שטח מגורים + חקלאי
- דרך קיימת
- גבול התכנית

תרשים איזור 1:40000

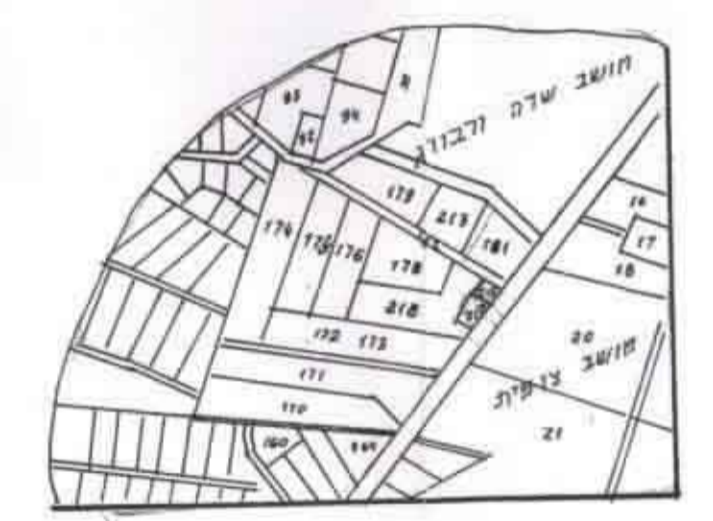


תרשים מצב קיים 1:250

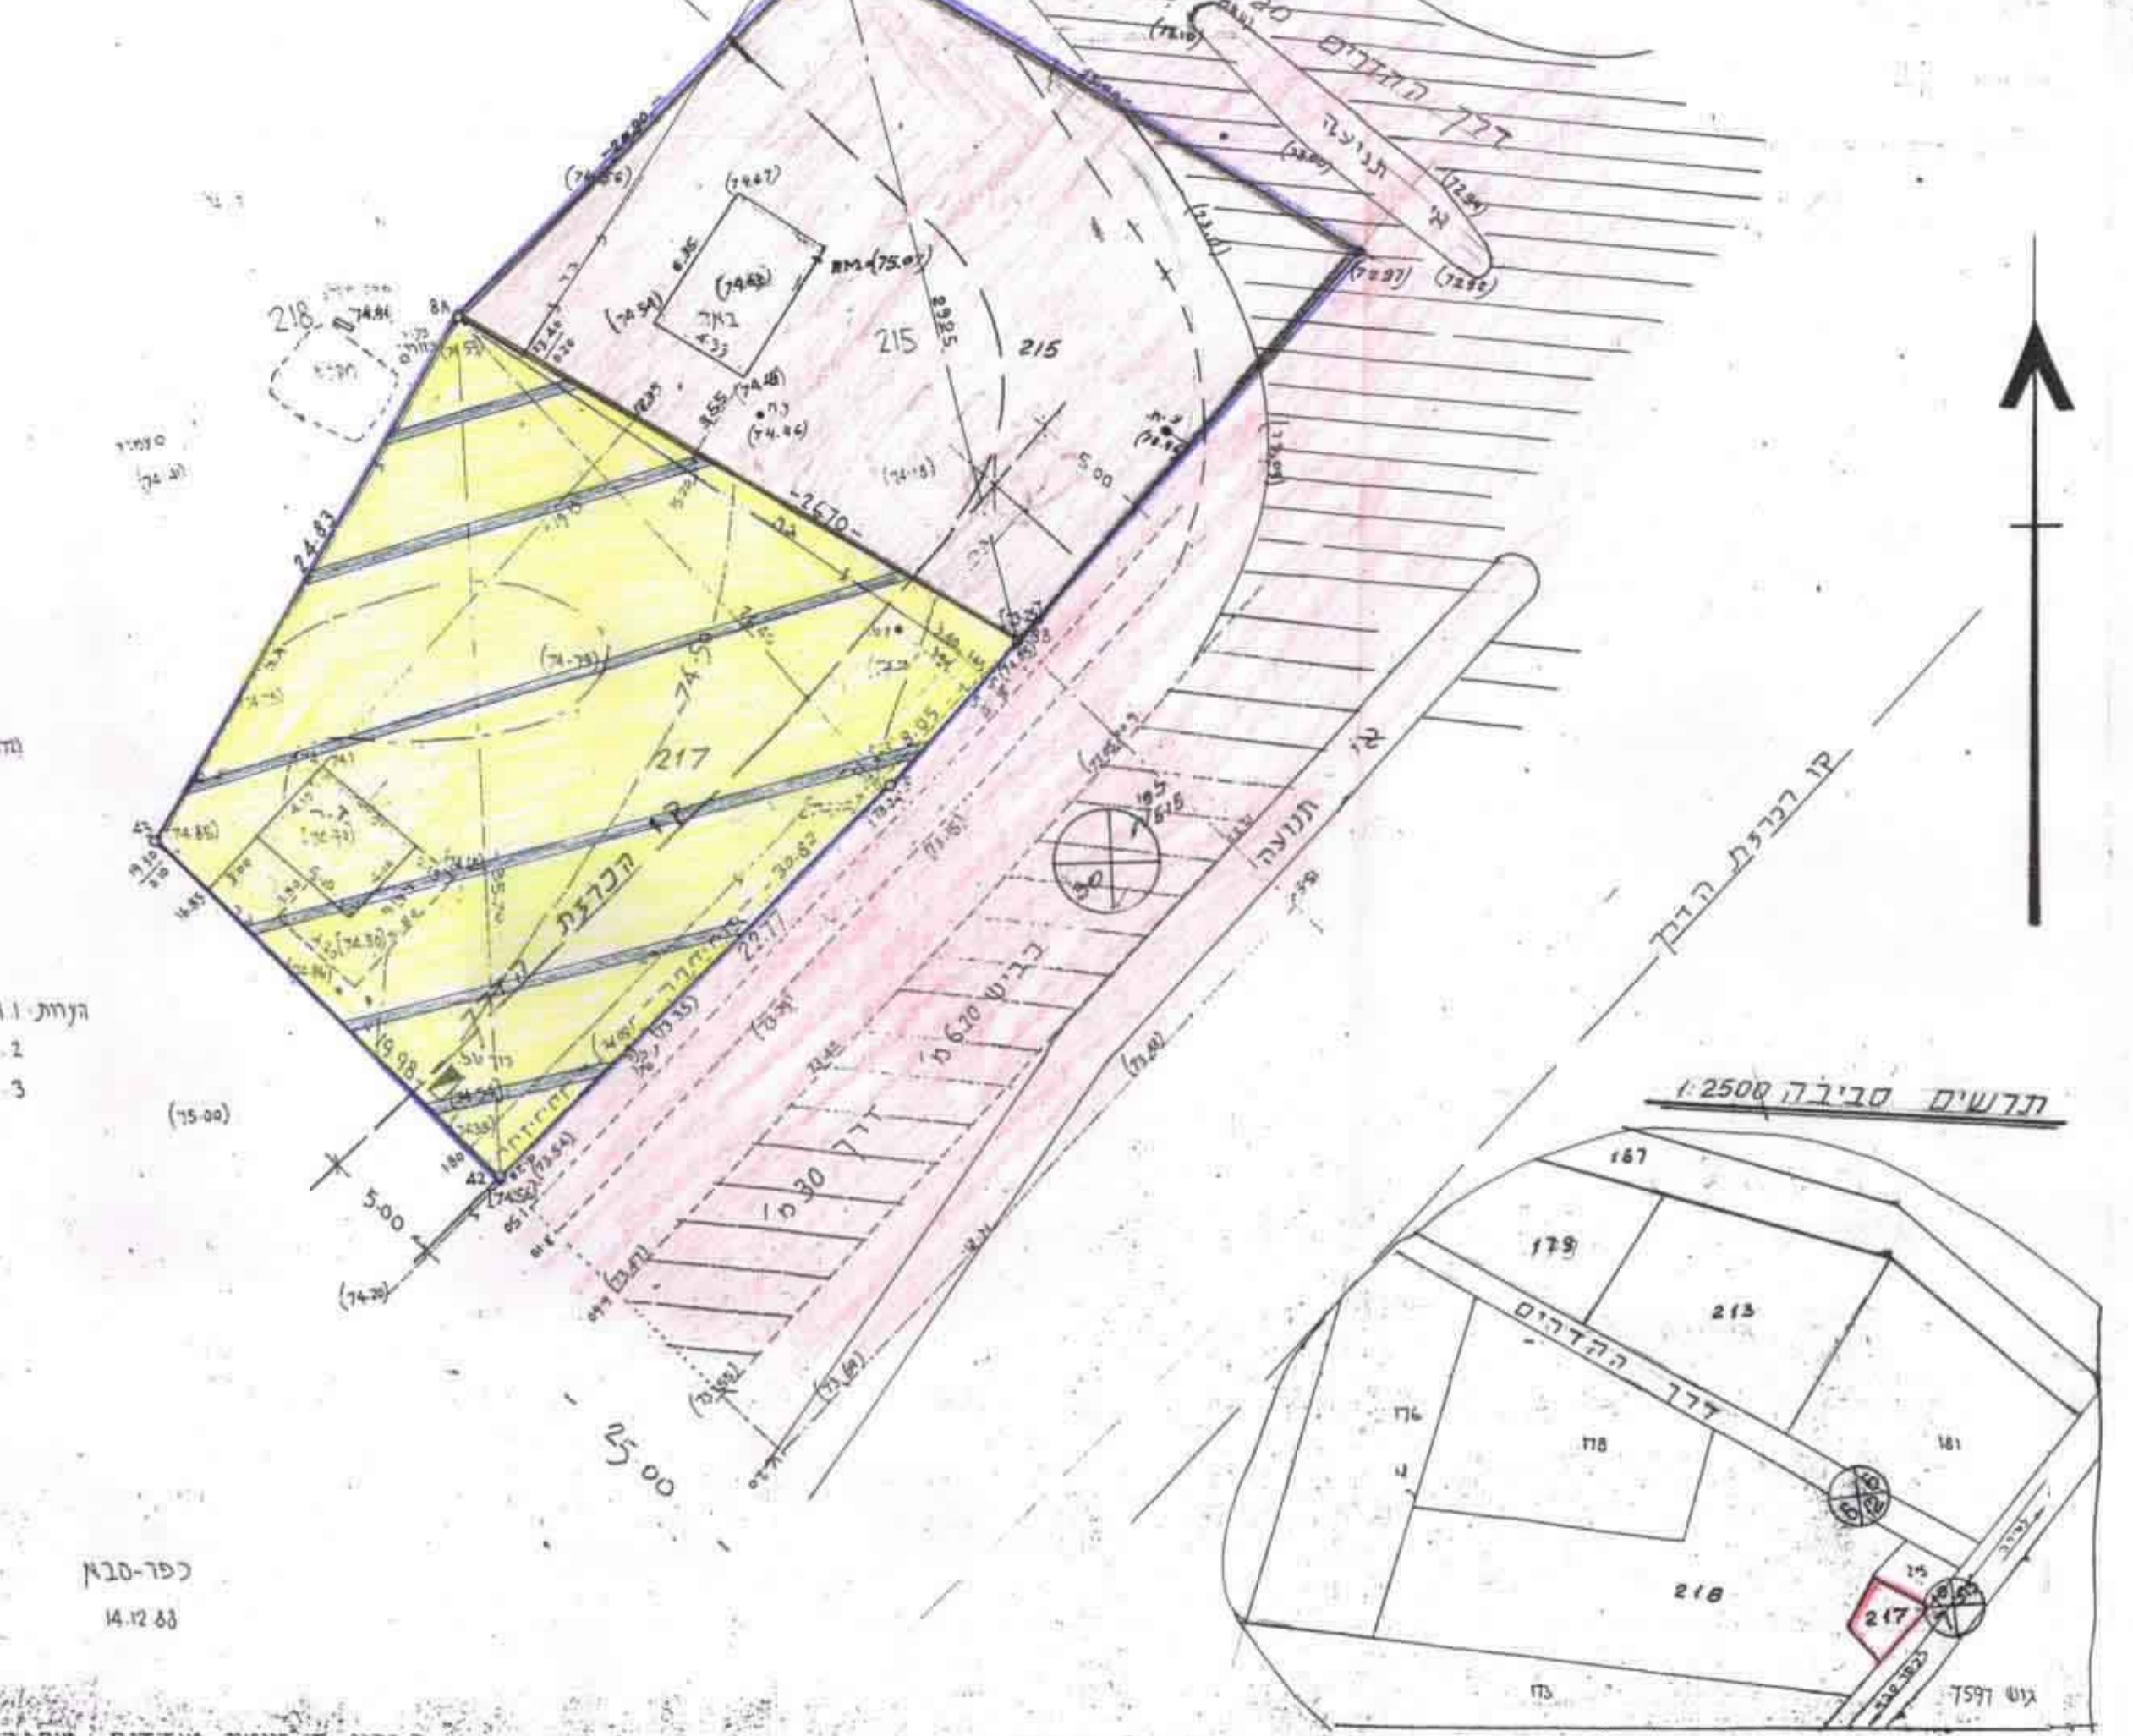

הנחת ונתונים מבוסס על מפת גוש הרשום 7623  
 2. קו התיב טען אישור תוצה המקומית לתכנון נגז  
 3. הגבול קשורים לבקע מס' 5 של נתיב כס  
 שגבהה + 65.785

כפר-בנא 14.12.88  
 רשיון מס' 245  
 מודד מוסמך

מצב מוצע 1:250

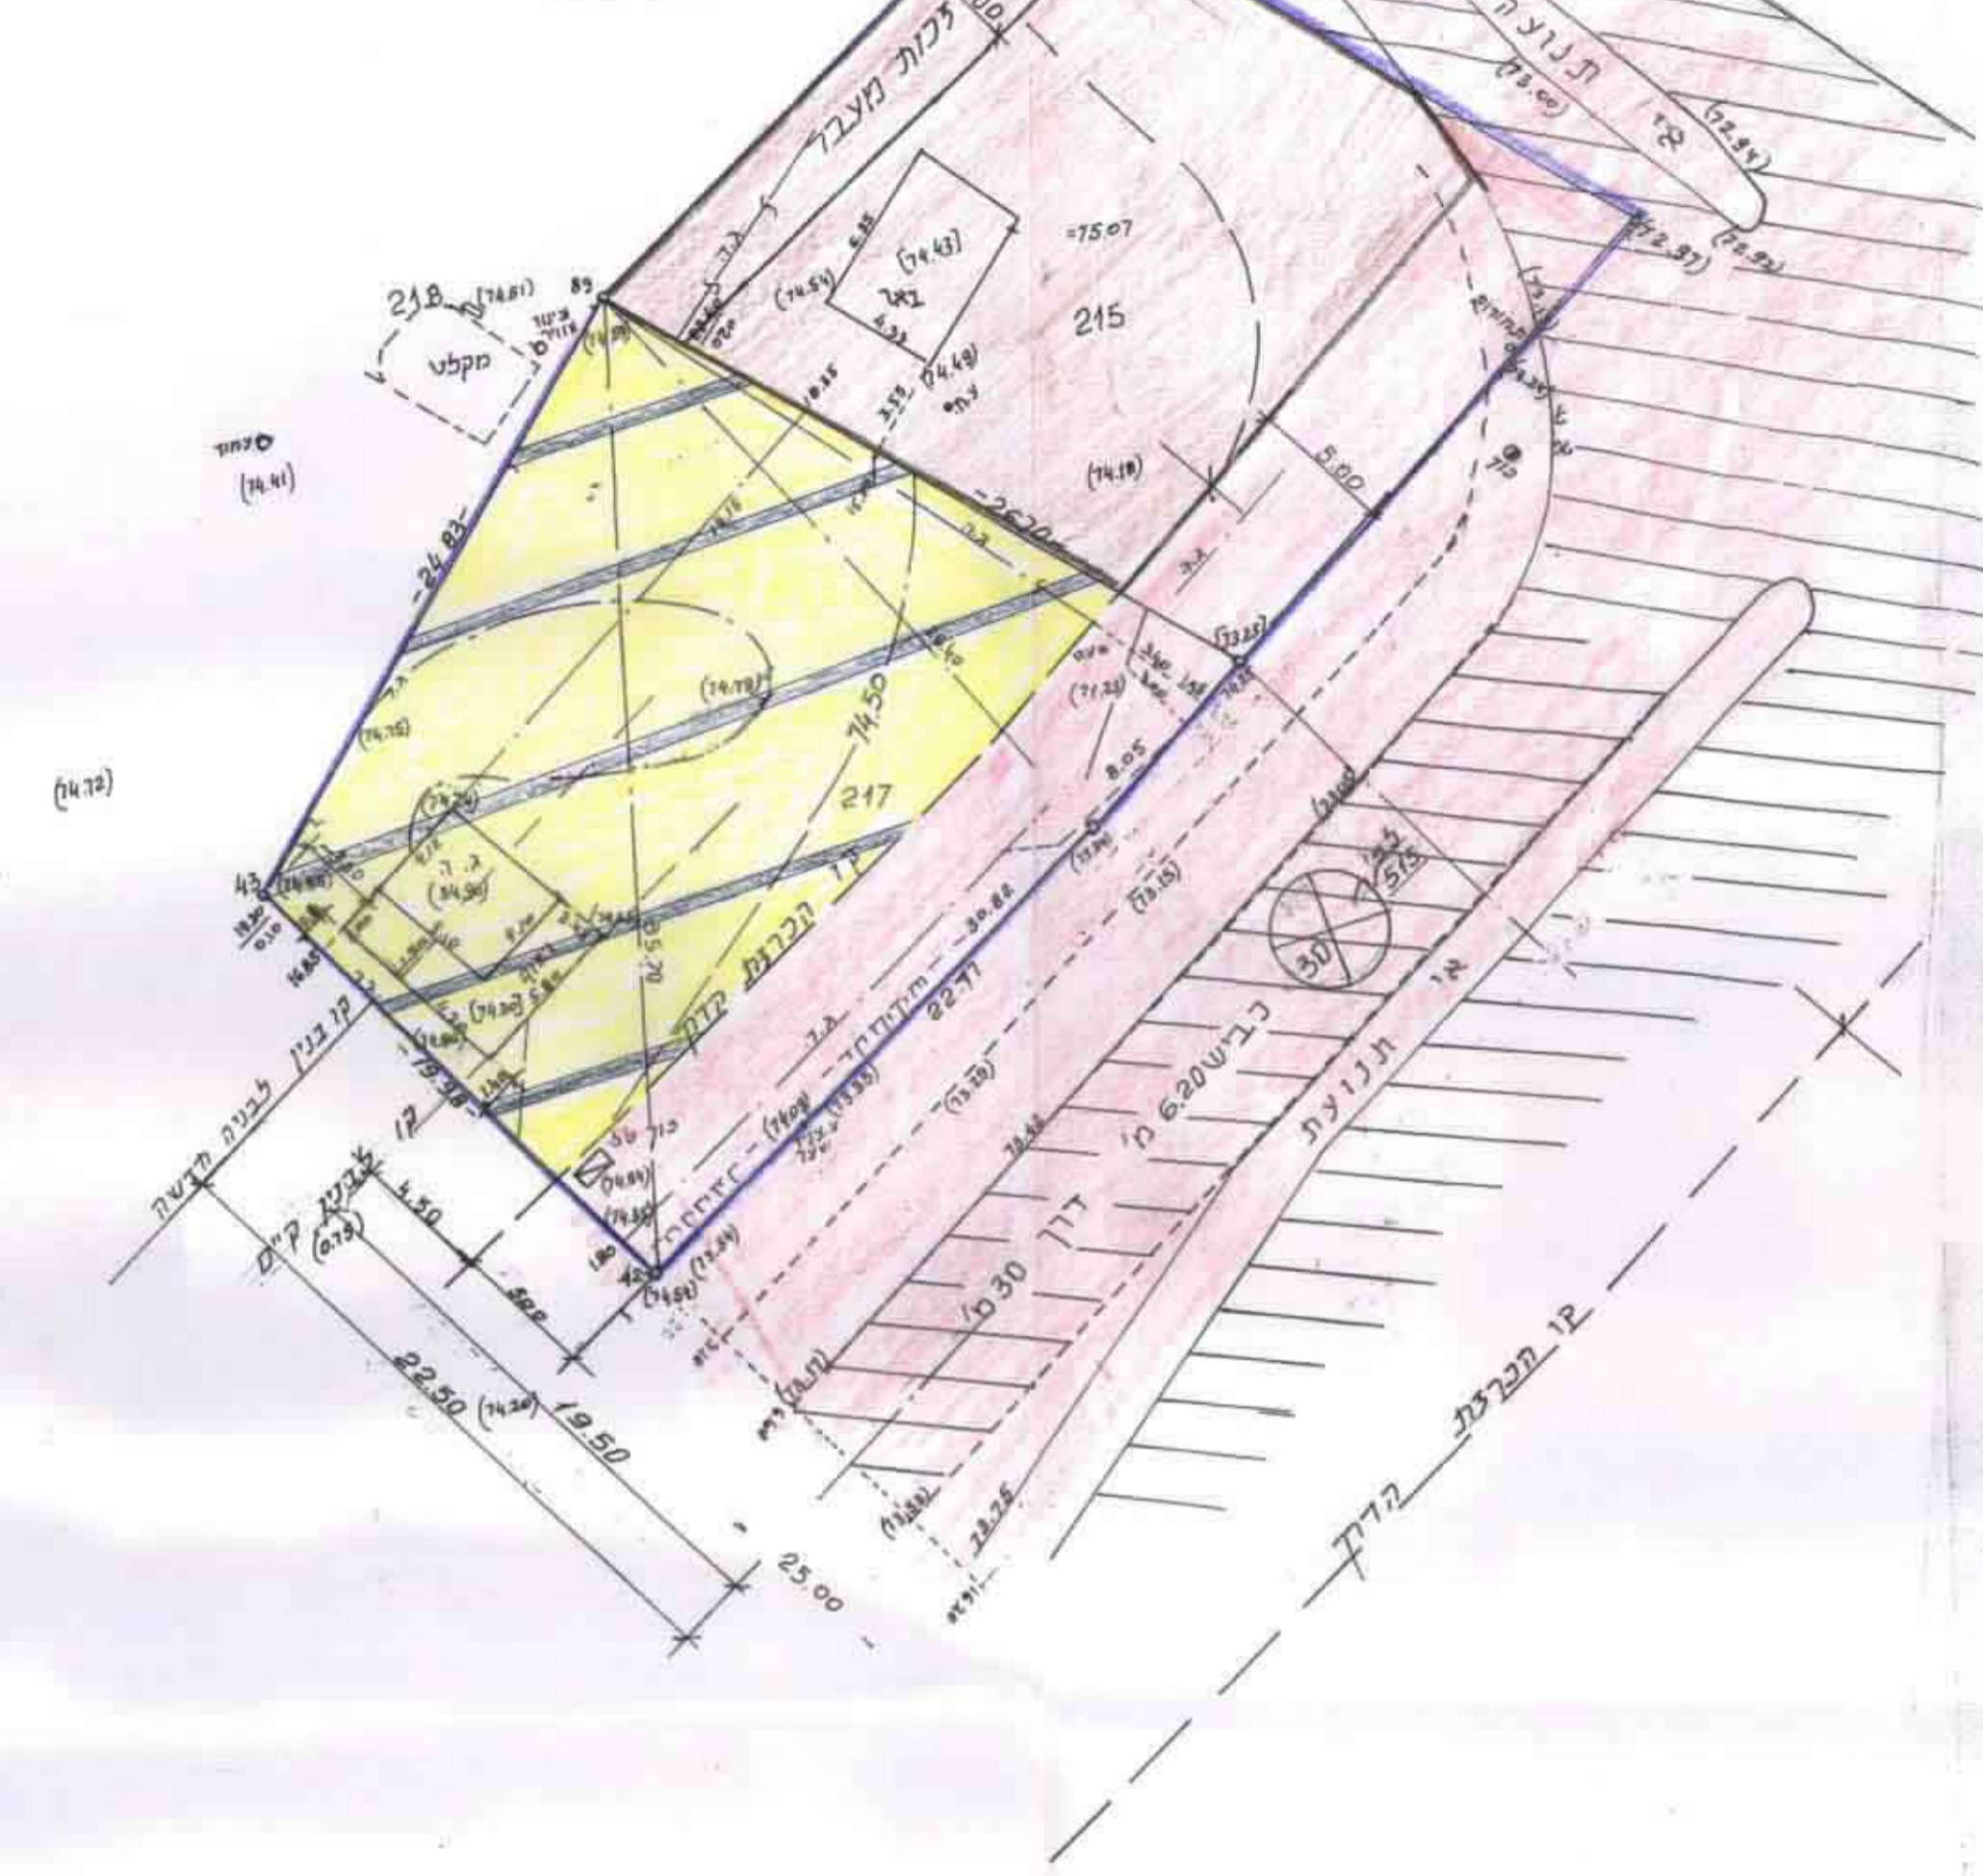

**תאריך :**  
**חתימת היוזם :**  
**חתימת המתכנן :**

ב. ולדמן אדריכלות והנדסה  
 מושב דקרון 45918  
 טל: 09-405567

חוק התכנון והבניה תשכ"ה 1965  
 הועדה המקומית לתכנון ובניה "דרום השרון"  
 תכנית מס' שד/119/12  
 לפקדה בישיבה מס' 158  
 מיום 15.8.19  
 יושב ראש הוועדה