

461275
 ג'יאוי קרן/מ/א/י די-סודר 3/1/83

מספר תוכנית
 29-03-2001

**מרחב תכנון מקומי שורקות
 בית עובד
 תכנית מפורטת מס' בר/4/147**

תכנית איחוד וחלוקת מגרשים בהסכמת בעלים
 שינוי לתכנית מפורטת מס' בר/147/
 אתר הנצחה

מחוז: המרכז
 נפה: הרובות
 מועצה אזורית: גו רוח
 המוקם: בית עובד
 מושבים וחלקות: 3741 חלקות: 84, 83, 84, 87, 89 (נח)
 מגיש התכנית: מושב בית עובד, מושב להתיישבות חקלאית שיתופית בע"מ
 המתכנן: י. אלוני - ד. דרווי אדריכלים
 בעל המקום: מנהל מקרקעי ישראל
 שטח התכנית: 7.82 ד'
 תאריך: 01.08.99

מס' יעוד המגורים
 1.6-84-2091
 (תק"מ)
 יוני 2001

טבלת שטחים

יעוד	שטח נד"ל	שטח בא%	מזב קיים	מזב חזע	שטח בא%	שטח נד"ל	שטח בא%
שטח לבניני ציבור	7.82	100.00	8.88	8.88	88.06	8.88	88.06
שטח לאתר הנצחה	-	-	0.93	0.93	11.84	0.93	11.84
סוויכ	7.82	100	7.82	7.82	100	7.82	100

טבלת הקצאה



מס' מגרש/חלקה במצב קיים	מס' מגרש/חלקה במצב חזע	שטח לבניני ציבור	שטח לאתר הנצחה	שטח בדונמים	שטח בדונמים
64 (כשלוחה)	319	4.89	0.93	4.89	0.93
78 (חלקה)	401	0.93	0.93	0.93	0.93
83 (חלקה)	402	2.20	2.20	2.20	2.20
84 (חלקה)					
87 (חלקה)					
89 (חלקה)					
סוויכ		7.82		7.82	

- גבול התכנית
- שטח לבניני ציבור
- שטח לאתר הנצחה
- אזור נחמה-חקות א'
- דרך קיימת או מאושרת
- שטח מגורים-משקי עזר
- גבול גוש
- גבול חלקה
- מס גוש
- מס חלקה

המפה עודכנה בהתאם לתוכנית
 מס' ברני מודד מוסמך
 17.01.2000
 חתימה

הריני מאשר בזה, שנתן העתק כזה של המפה הטופוגרפית
 שאושרה על ידי מדידת שטחים ביום 20.08.99 ושעומדת
 היסטורית ביום 18.09.99 וכי כל הנתונים בהתאם לתכנית
 לתכנית המדידת נמדדות טופוגרפית על ידי מדידת
 כפי שנקבעו במסמך מס' 1054.

התאריך 04.08.99
 המדידה בוצעה ע"י מודד מוסמך
 מס' רשיון 363 חתימה
 הערות: שיפת הביצוע
 1. פכינתרית - פוטוגרמטריה
 2. אלקטרית - פוטוגרמטריה
 3. המדידת מעוררת כמות ארית במטרות טריאנגולרית פמשכית
 4. הטופוגרפיה מבוססת על נקודות מבט משכיות. ב' 858 שאובה 19.838 מ.
 ג' 1814 שאובה 7.878 מ.

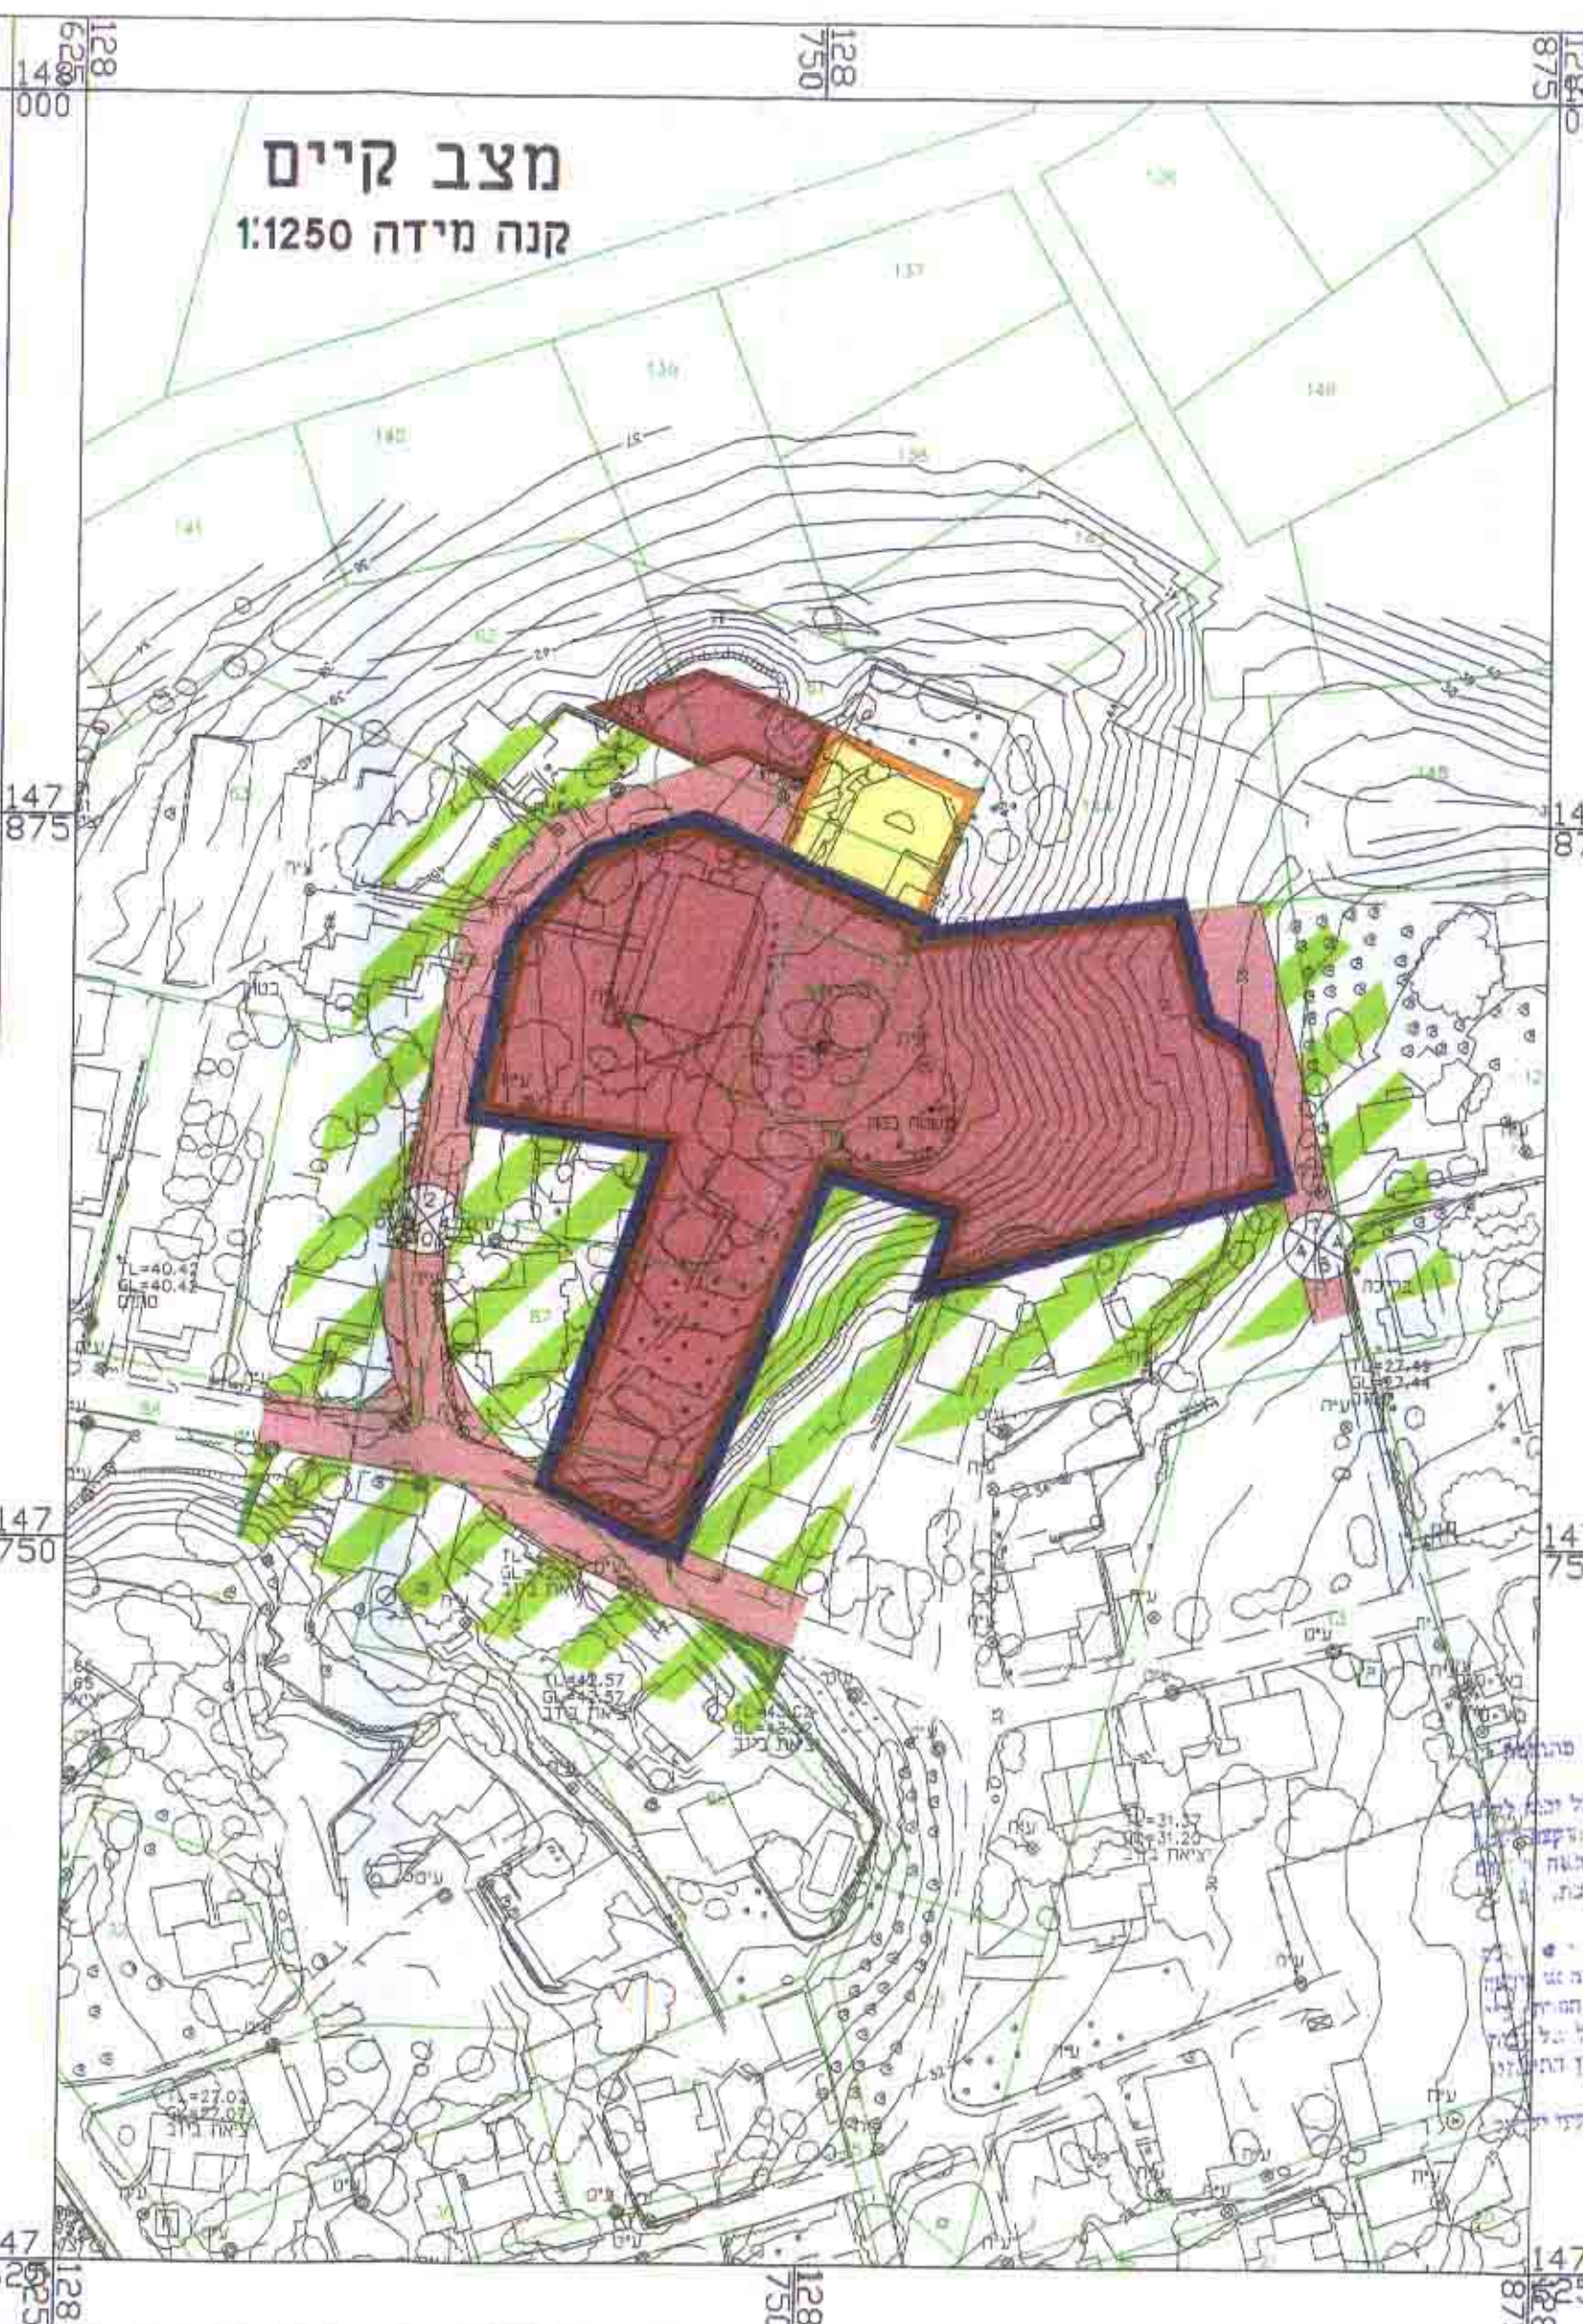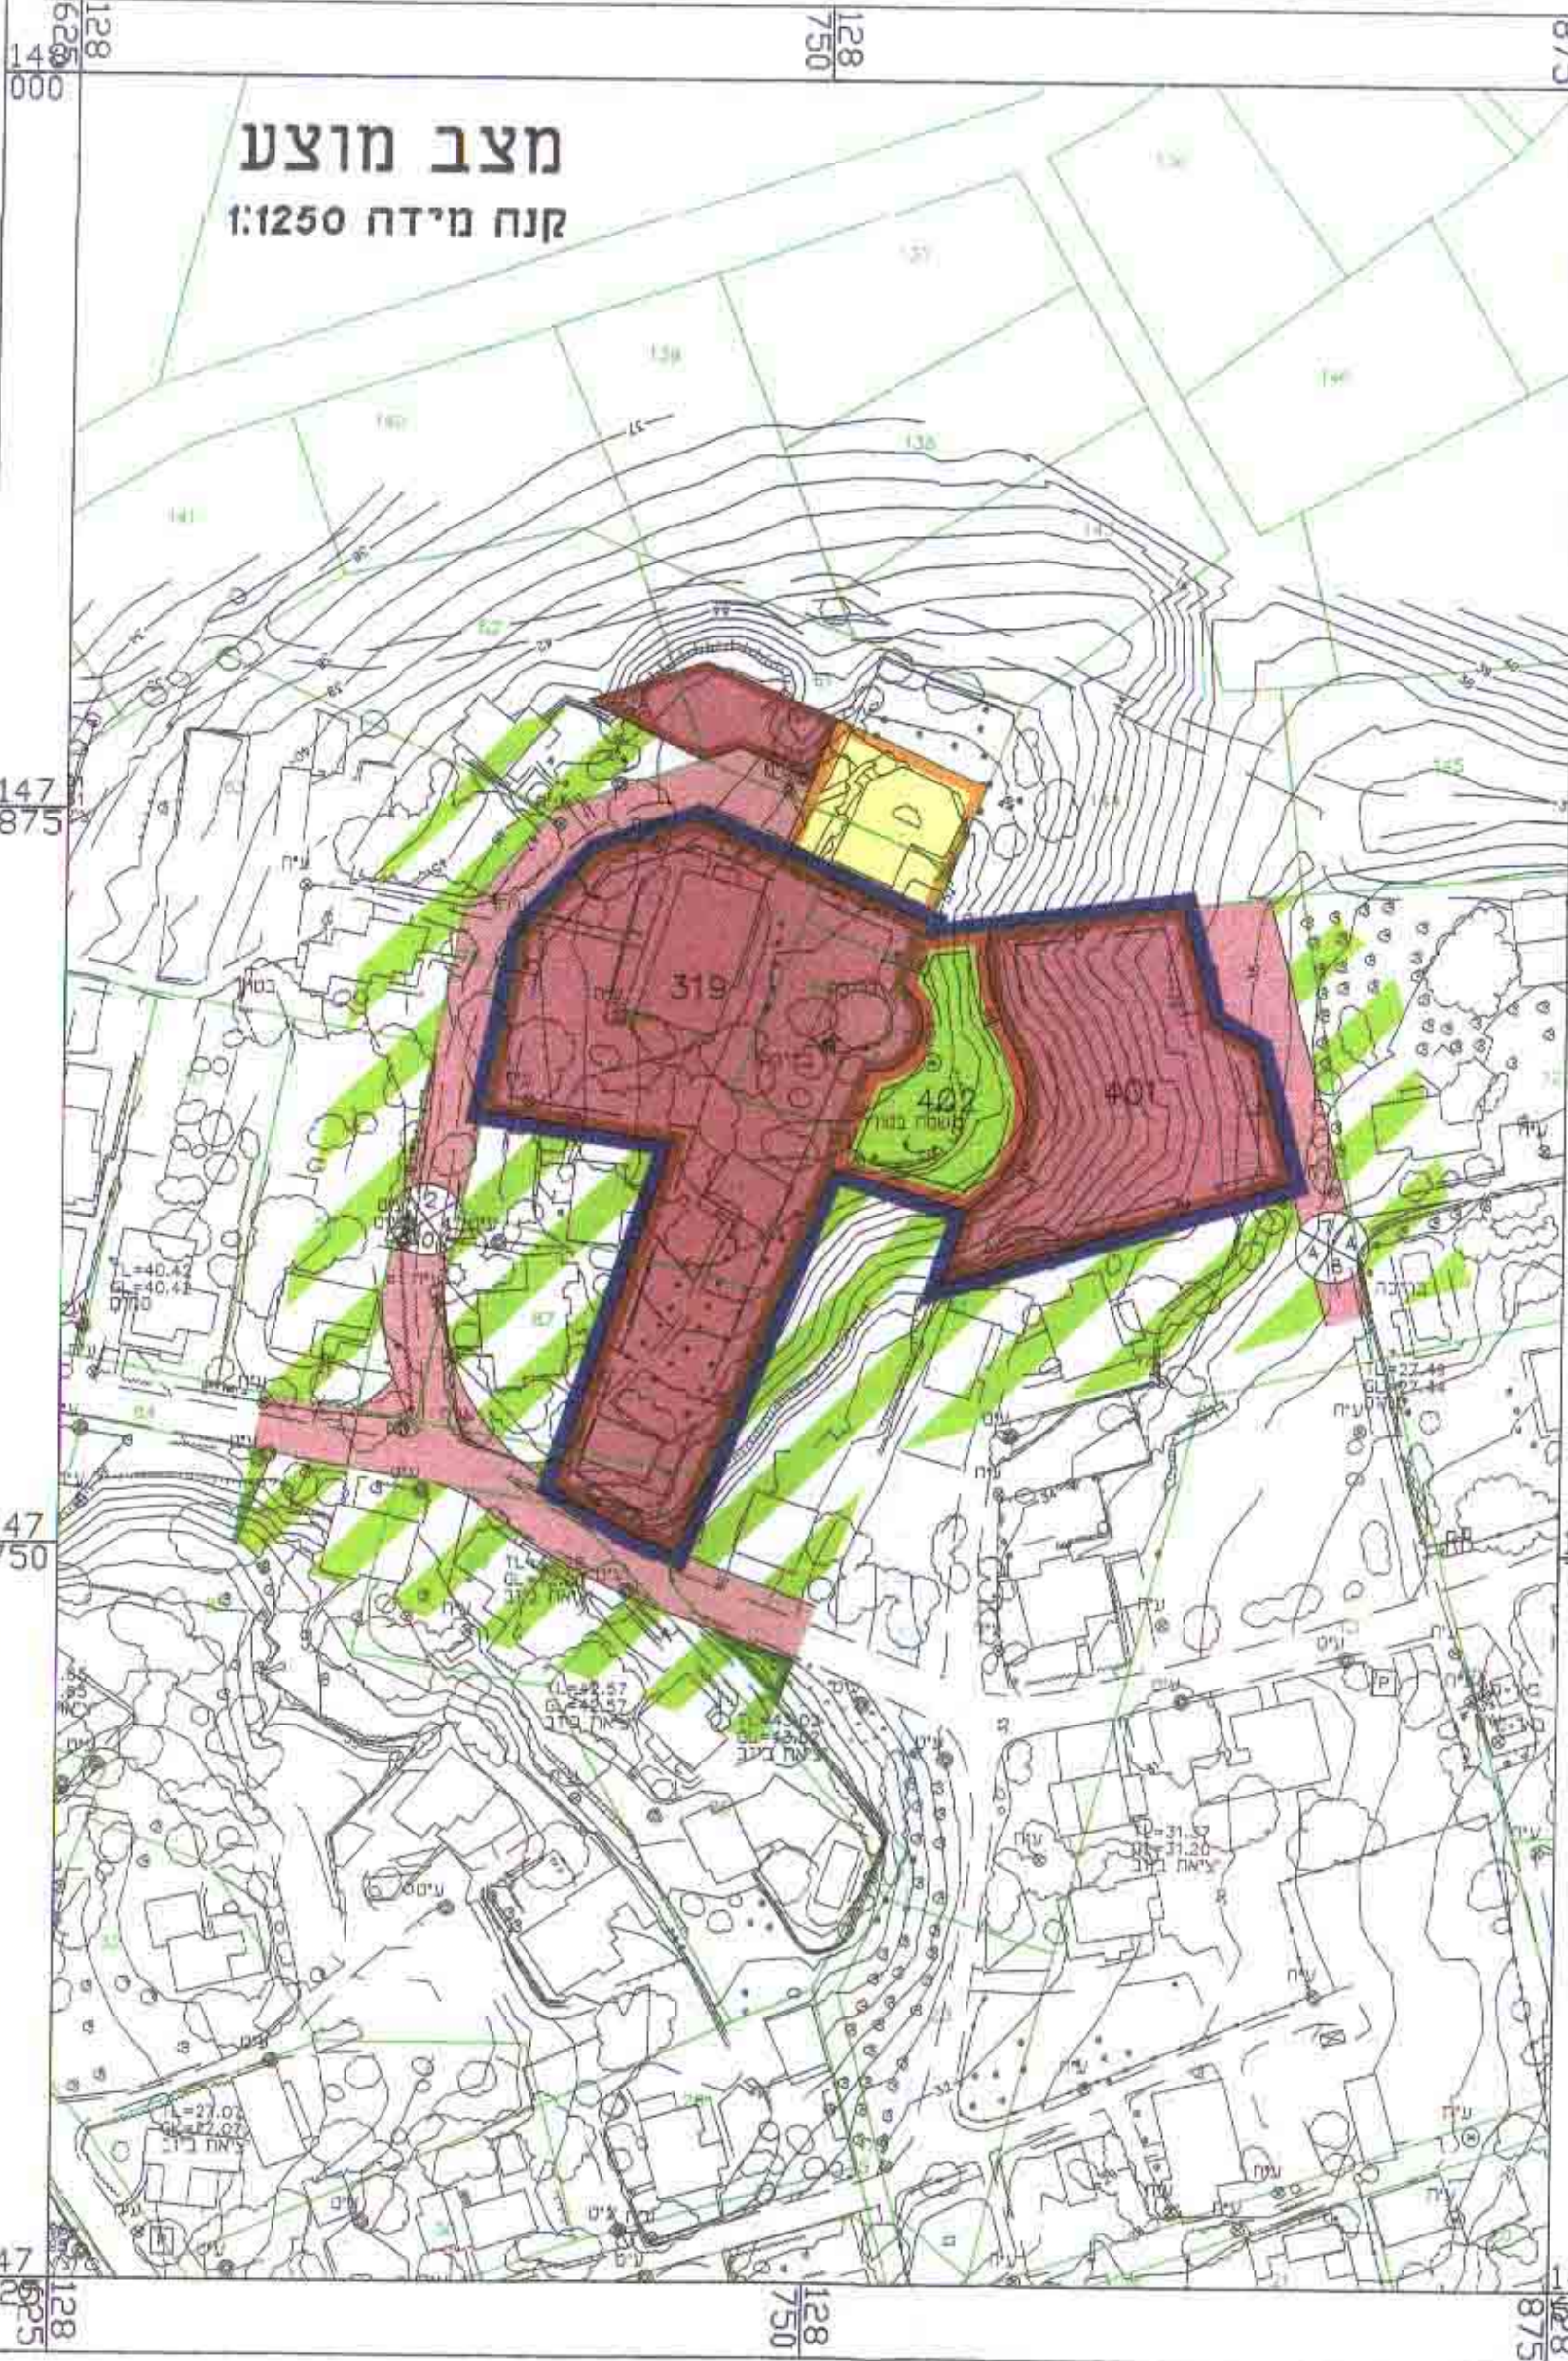

התכנית מוצגת לראשונה
 והתכנית תוכננה על ידי יוסי קרקע
 אישור תכנית מס' בר/4/147
 תכנית מאושרת מס' בר/147/147
 סעיף 108-א לתק"מ

אשר על ידי
 משה קושלר
 עירי רמת השרון

התכנית מאושרת
 סעיף 108-א לתק"מ

דטהמפ
 DATAMAP
 מערכת מידע גאוגרפי
 03-7208800
 03-7208801
א. אלוני - ד. דרווי
 אדריכלים וכוני ערים
 רח' ביהמ"ש 11 ת"א
 טל: 02-5259013

נאות-ניחול ומדע מקרקעין ונכסים בע"מ
 אישור אישור
 אשרה לתוקף ע"י ועדה
 חתימה