

07.04.1998
נחבד

מרחב תכנון מקומי הדרום
תשריע לתכנית מס' מק/הר/367/6-ג
שינוי לתכנית מס' הר/367/6
איחוד וחלוקה לפי סימן ז' פרק ג' לחוק

מחוז: המרכז
נפה: פתח-תקוה

26.03.01

ועדה מקומית הדרום ובניה
18.05.1998
הד לתקבל

גוש: 6566
חלקות: 169, 30 (חלק)

מקום: הוד השרון, נוה-הד לתקבל
בעלי הקרקע: מנהל מקרקעי ישראל (מ.מ.)
היזם: מ.מ. והועדה המקומית הדרום

הערה: התקנת לוחי לחיכוך ערים
הדרום
21/5/98

עורך התכנית: מ.מ.
שטח התכנית: 1.43 דו'

מבצע התכנית: מ.מ., חוכרי הקרקע
ועיריית הוד השרון
קנה מידה: 1:500

מקרא:


- גבול התכנית
- מגורים א'
- דרך מוצעת
- דרך מאושרת

ועדה מקומית לתכנון ובניה
הדרום
אישור תוכנית מס' ג.מ.ק/הר/367/6-ג
הועדה המקומית לתכנון ובניה הדרום
כ"ב טבת תש"ס
18.12.98
[Signature]

התכנית מתכנן ערים
[Signature]

05-4-1098

מצב מוצע
קני"מ 1:500

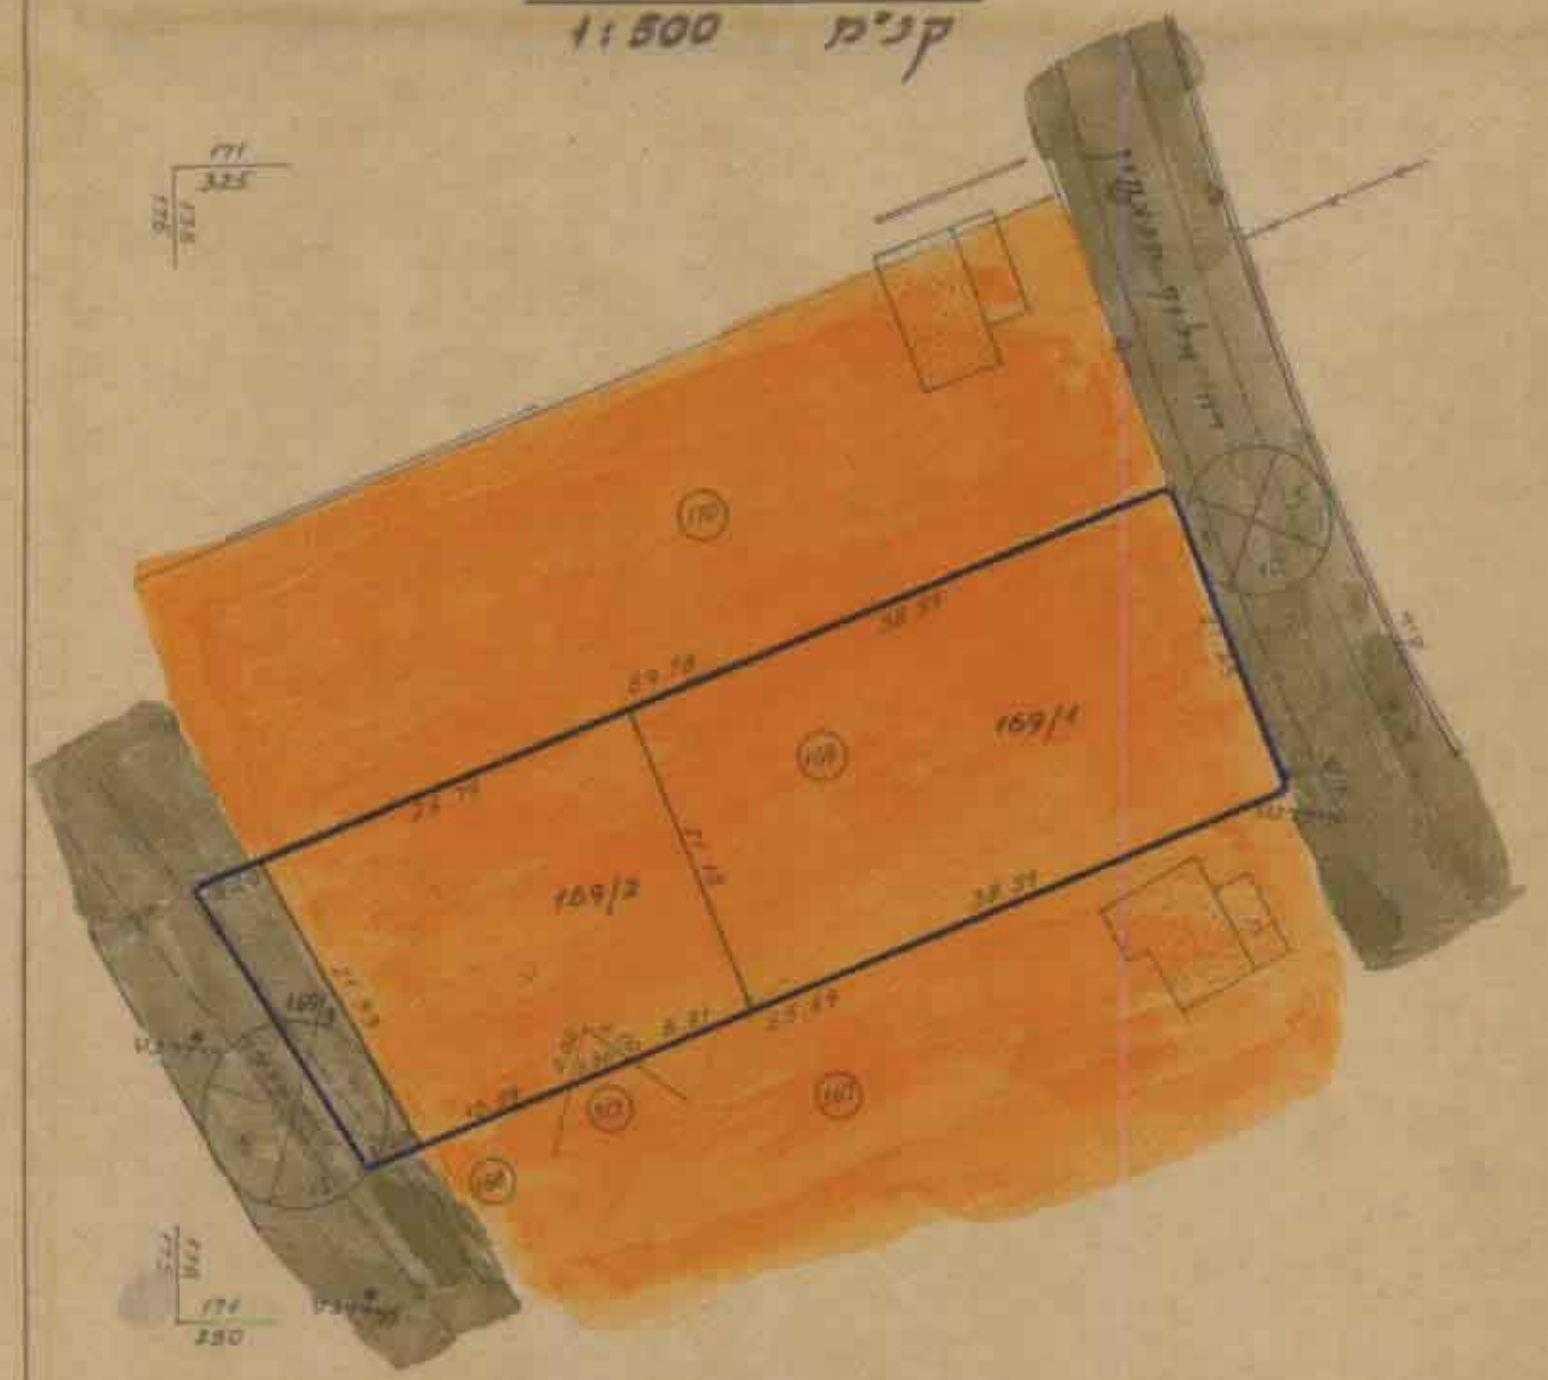

מצב קיים

תרשים הסביבה ק.מ. 1:1250



דרור בן נתן כוונד מוסקן י"ב
17.6.96