

מחוז מרכז
מרחב תכנון מקומי נס-ציונה
תכנית מספר נס/מק/1/6/22
עיריית לתכנית מתאר נס/6/22

עיריית נס-ציונה
אגף תכנון
11-03-2001
חוקר



חתימת העדה המקומית

מחוז מרכז
נפת רחובות
עיר נס-ציונה
נושא חלקה 4546
גוש 58
שטח התכנית 0.783 דונם
החזק העדה המקומית לתכנון ולבניה נס-ציונה
בעל הקרקע עיריית נס-ציונה
המתכנן מ.ד. אשכנזי-אדריכלים, רח' הרצל 203, רחובות
ק.מ: 1:250

עיריית נס-ציונה
אגף תכנון
נכנס
25-04-2001
חוקר

מקרא

- גבול התכנית
- הרחבת דרך
- דרך קיימת
- מגרש חניה
- מגורים מיוחד
- ש.ב.צ.
- ש.צ.פ.
- שביל להולכי רגל
- קו בנין

מס' ת.מ.מ.
מינוח מחוז מרכז/רחובות
6-05-2001
נתקבל
חוקר

- מספר מגרש
- מספר חלקה
- גבול גוש
- מס' הדרך
- קו בנין
- רוחב הדרך

מ.ד. אשכנזי-אדריכלים
רח' הרצל 203, רחובות, 08-8888764

תאריך עדכון:
הפקדה: י.פ.
אישור: י.פ.

תאריך: _____
עמוד: _____



נס/6/22


הערה

הגבלות והמאורידנות מקומיים

מצב קיים
ק.מ. 1:250



מצב חוצע
ק.מ. 1:250

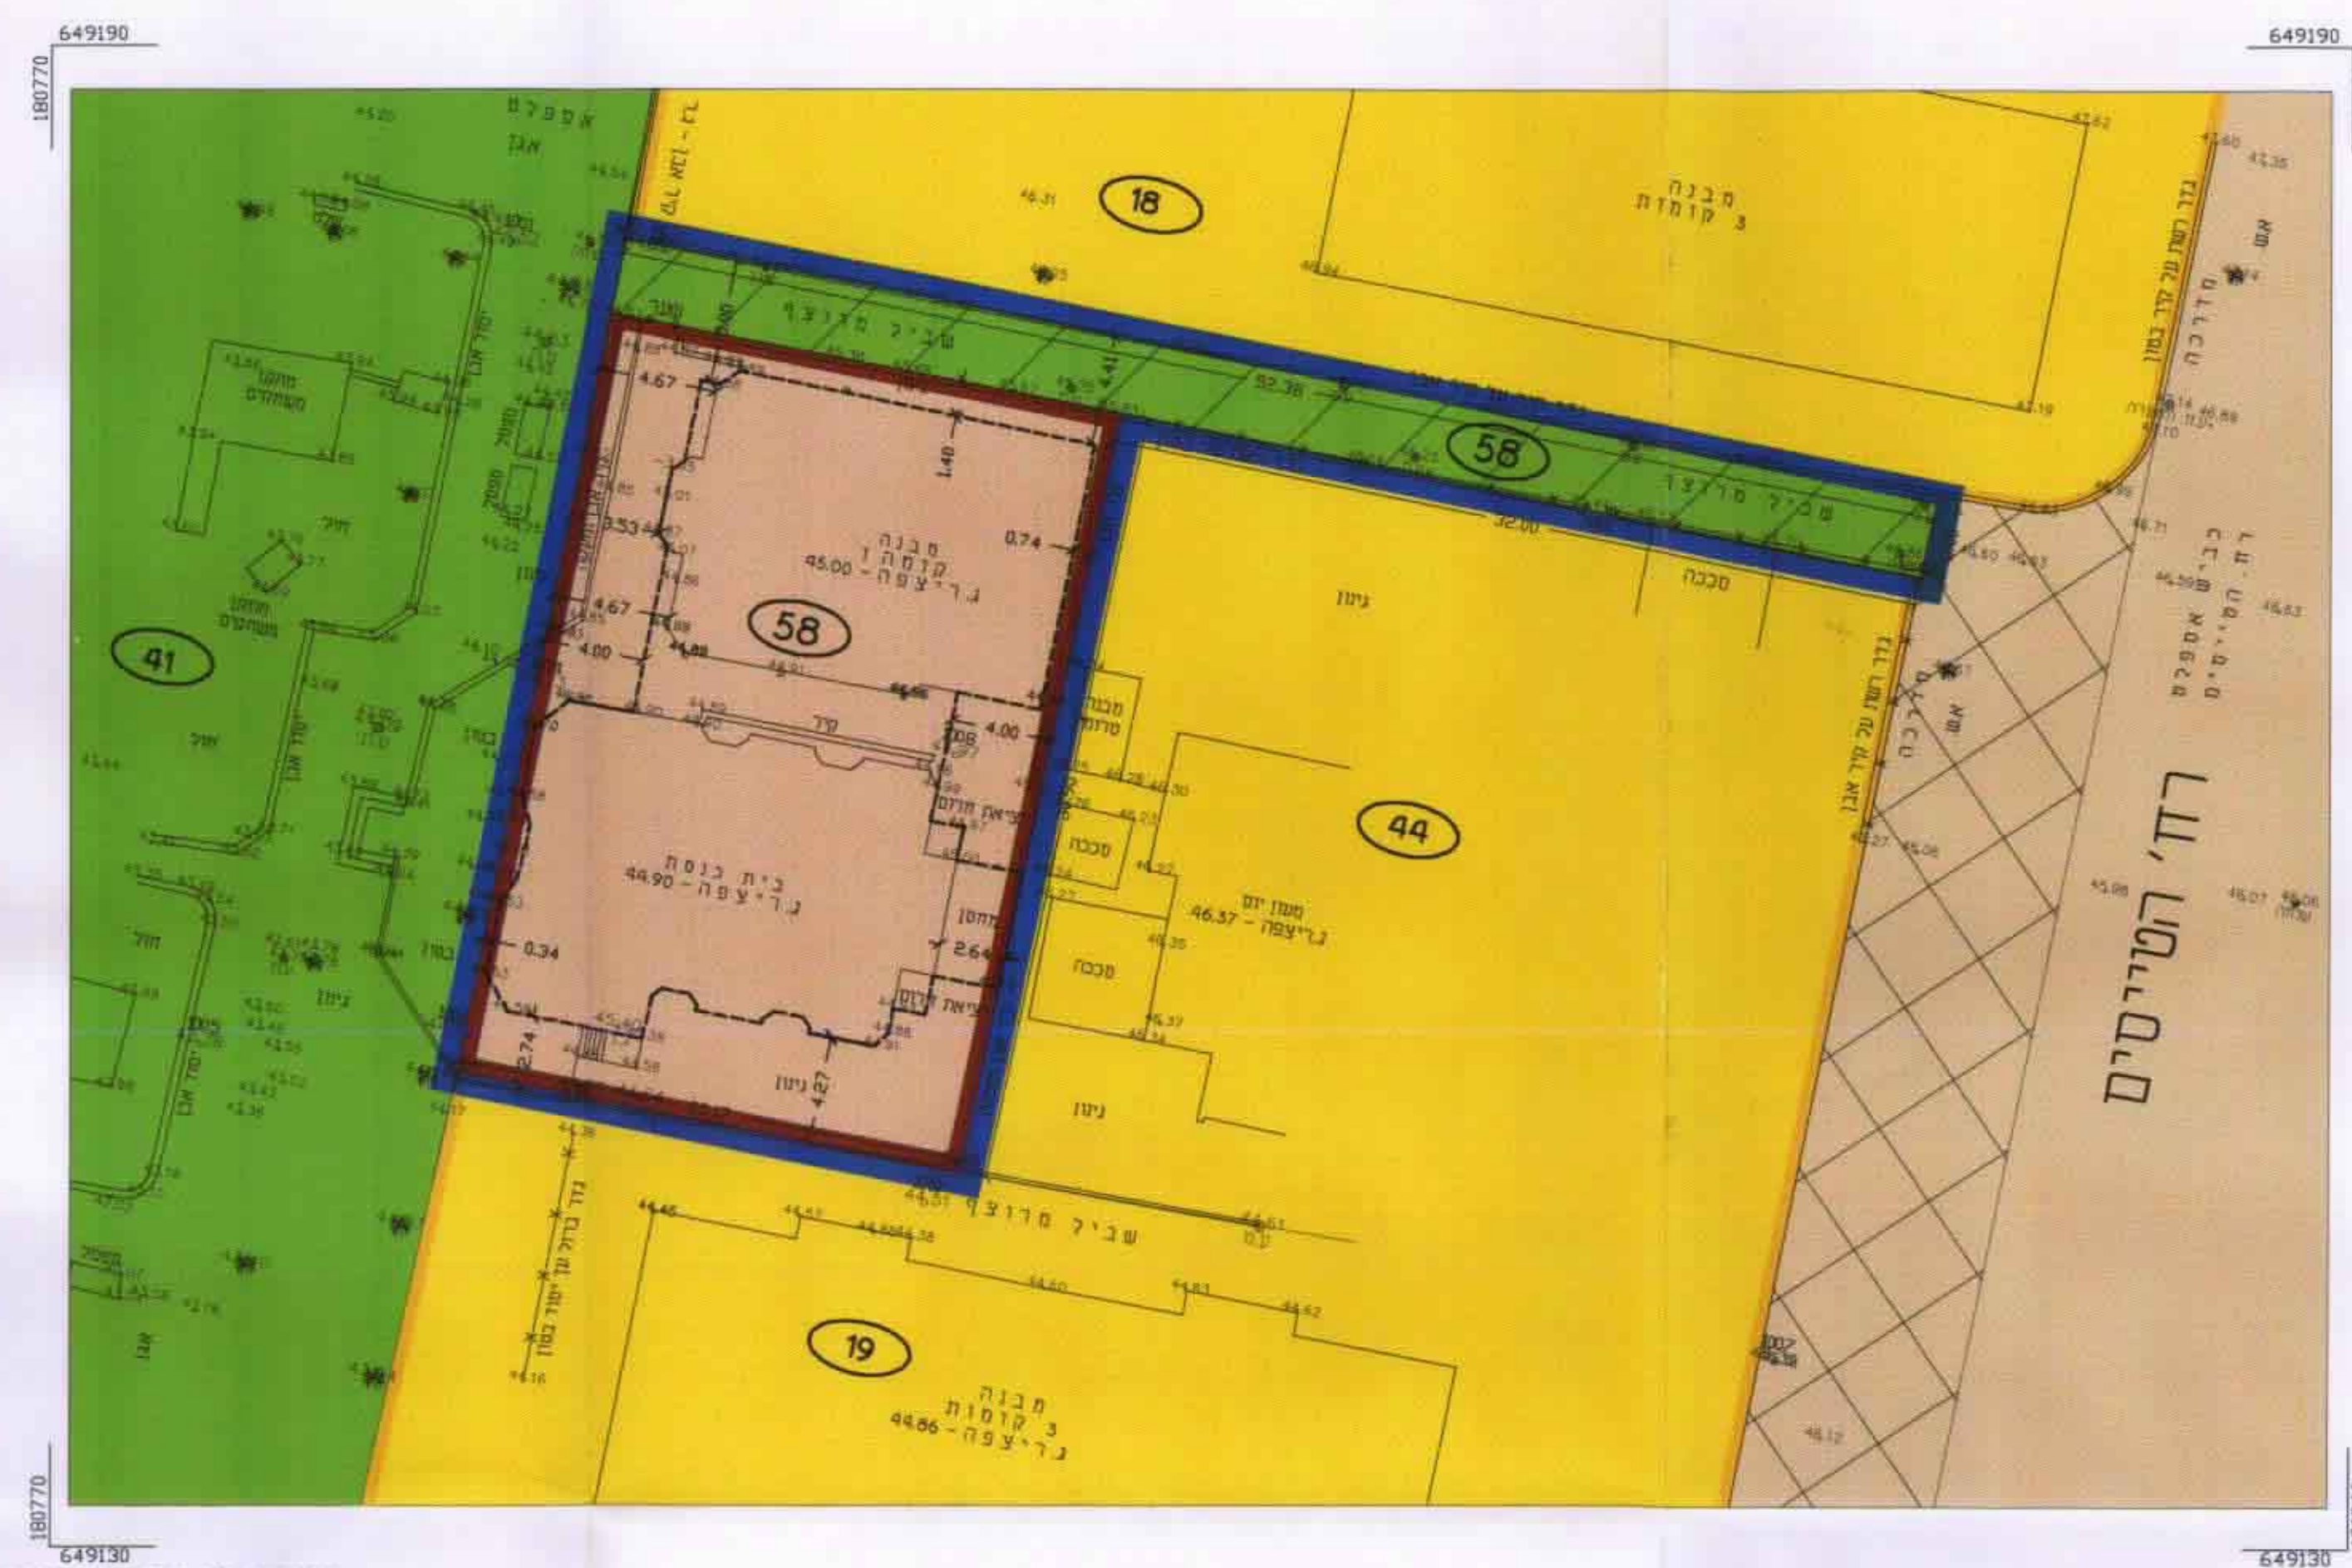

טבלת שטחים ויעודם

יעוד	%	שטח בד"ר	מגרש סמ'
ש.ב.צ.	80%	626	58
שביל להולכי רגל	20%	157	
סה"כ	100%	783	
ש.ב.צ.	80%	626	58
שביל להולכי רגל	20%	157	
סה"כ	100%	783	

אני מאשר בזה כי תוכנית זו היא העתק נכון של חשיפת התוכנית
שנעשה ביום _____
שנה _____
מחוז מרכז/רחובות
אני מאשר בזה כי ערכתי את התוכנית לפי חקיקת המודרים
(מדידות ומיפוי) חשית - 1998 והחזית המיפוי של עיריית נס-ציונה
גבולות התכנית תואמות לנצי"ר שדגש לאישור המרכז למיפוי ישראל
תאריך גמר הבנת התכנית: 8-10-1999
מקום: ראשון לציון

רס. בן-חיים, חשית 14 רש"צ
שם המודר ומעגל
723
מספר רישוי
חתימה