

4012250

ג.מ. כ.א.ל.ק.א.מ. 15/23/1/מ.ק.ר/מ.צ. 6


# נספח לתכנית

מס' **15/23/1/מ.ק.ר/מ.צ.7**

ק.מ. 1:1,250



6095

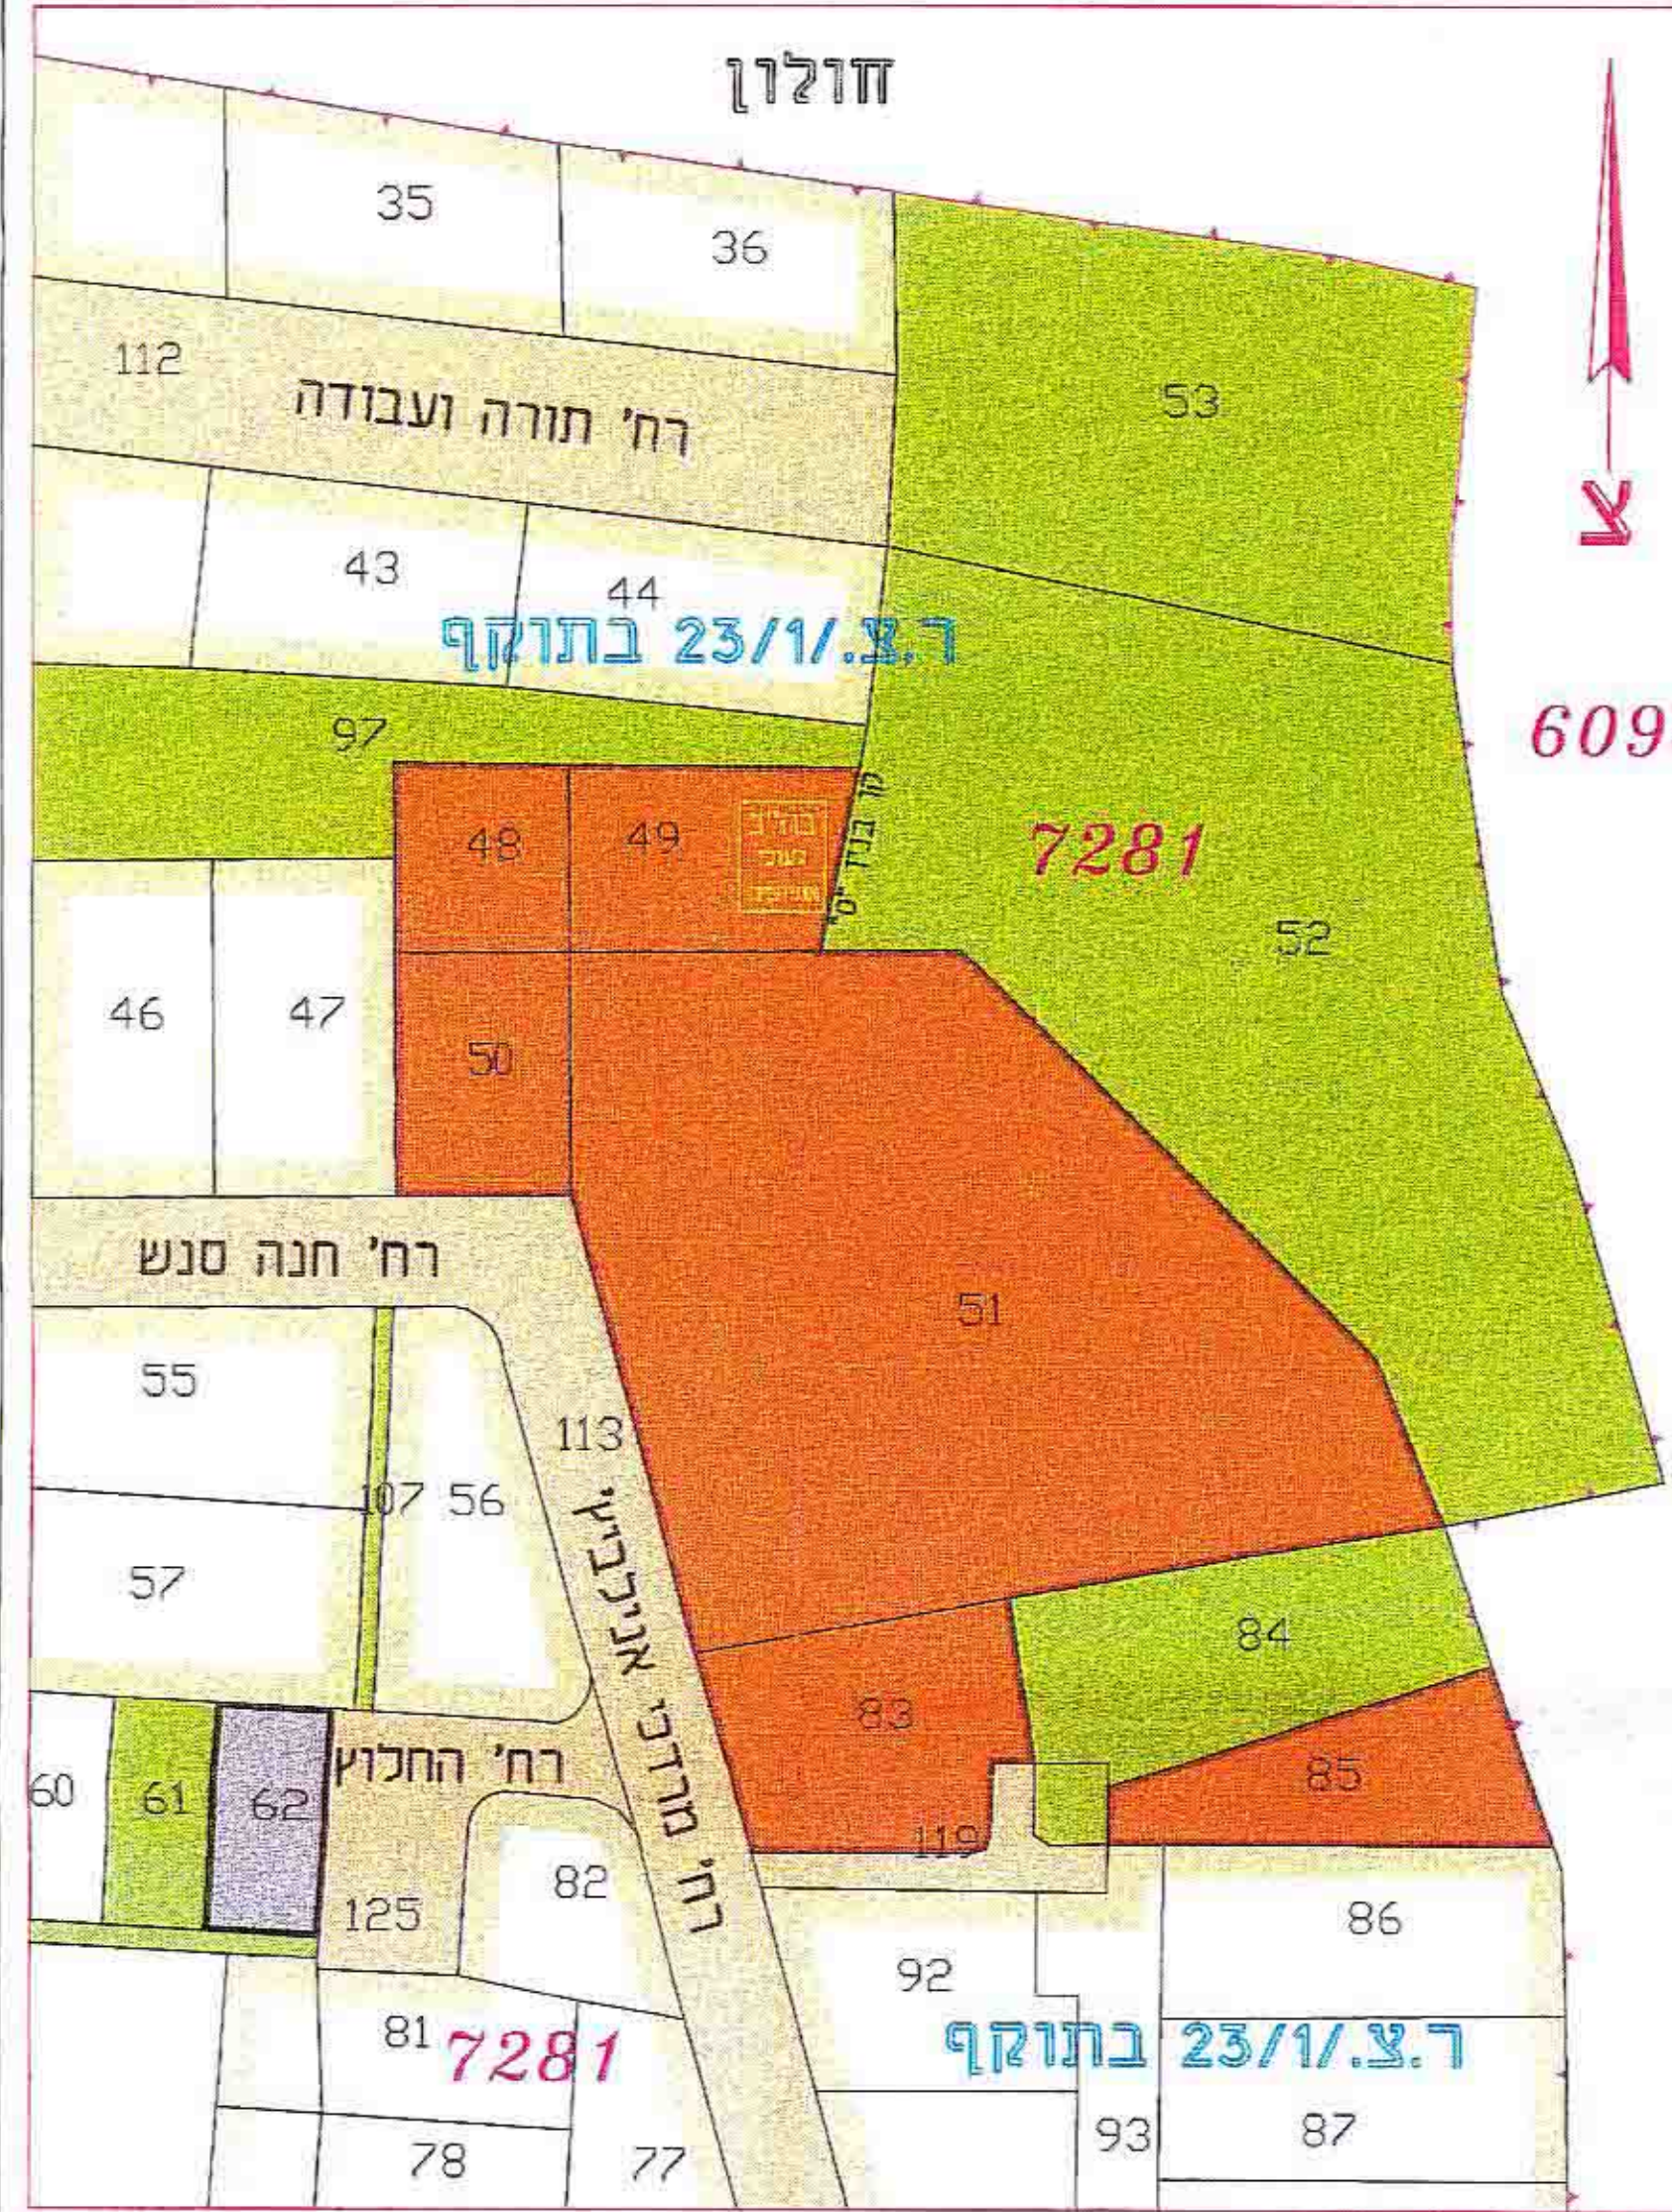

## מקרא:

- גבול גוש.....
- שטח צבורי פתוח.....
- שטח בנייה צבורי.....
- דרך קיימת.....
- אזור מגורים ג'1 (3-4) קומות.....
- אזור מסחרי.....

**עיריית ראמת לציון**

מנהל תכנון חודסי  
מנהל תכנון עיר ואדריכלות

מס': 03-9682701 פקס: 03-9682770 טלפקס: 03-9682770  
מס': 03-9682701 פקס: 03-9682770 טלפקס: 03-9682770

מנהל: א. שניידר  
מנהל: א. שניידר  
מנהל: א. שניידר

תאריך: 24-12-2000

C:/ALLA-SHE/TABA-2000/15-23-1.dwg