


מרחב המרכז
 צפה השרון
 מרחב תכנון מקומי חוף השרון
 מעטפה אזורית חוף השרון
 תכנית מפורטת מס' חש/מק/2/21
 תחנת תדלוק, בני ציון
 נספח ביטוי - מסמך מעשה

תאריך: 28.9.98
 קנה מידה: 1:500

הועדה התכנונית
 ת"ת
 23.10.2001
 התקבלה

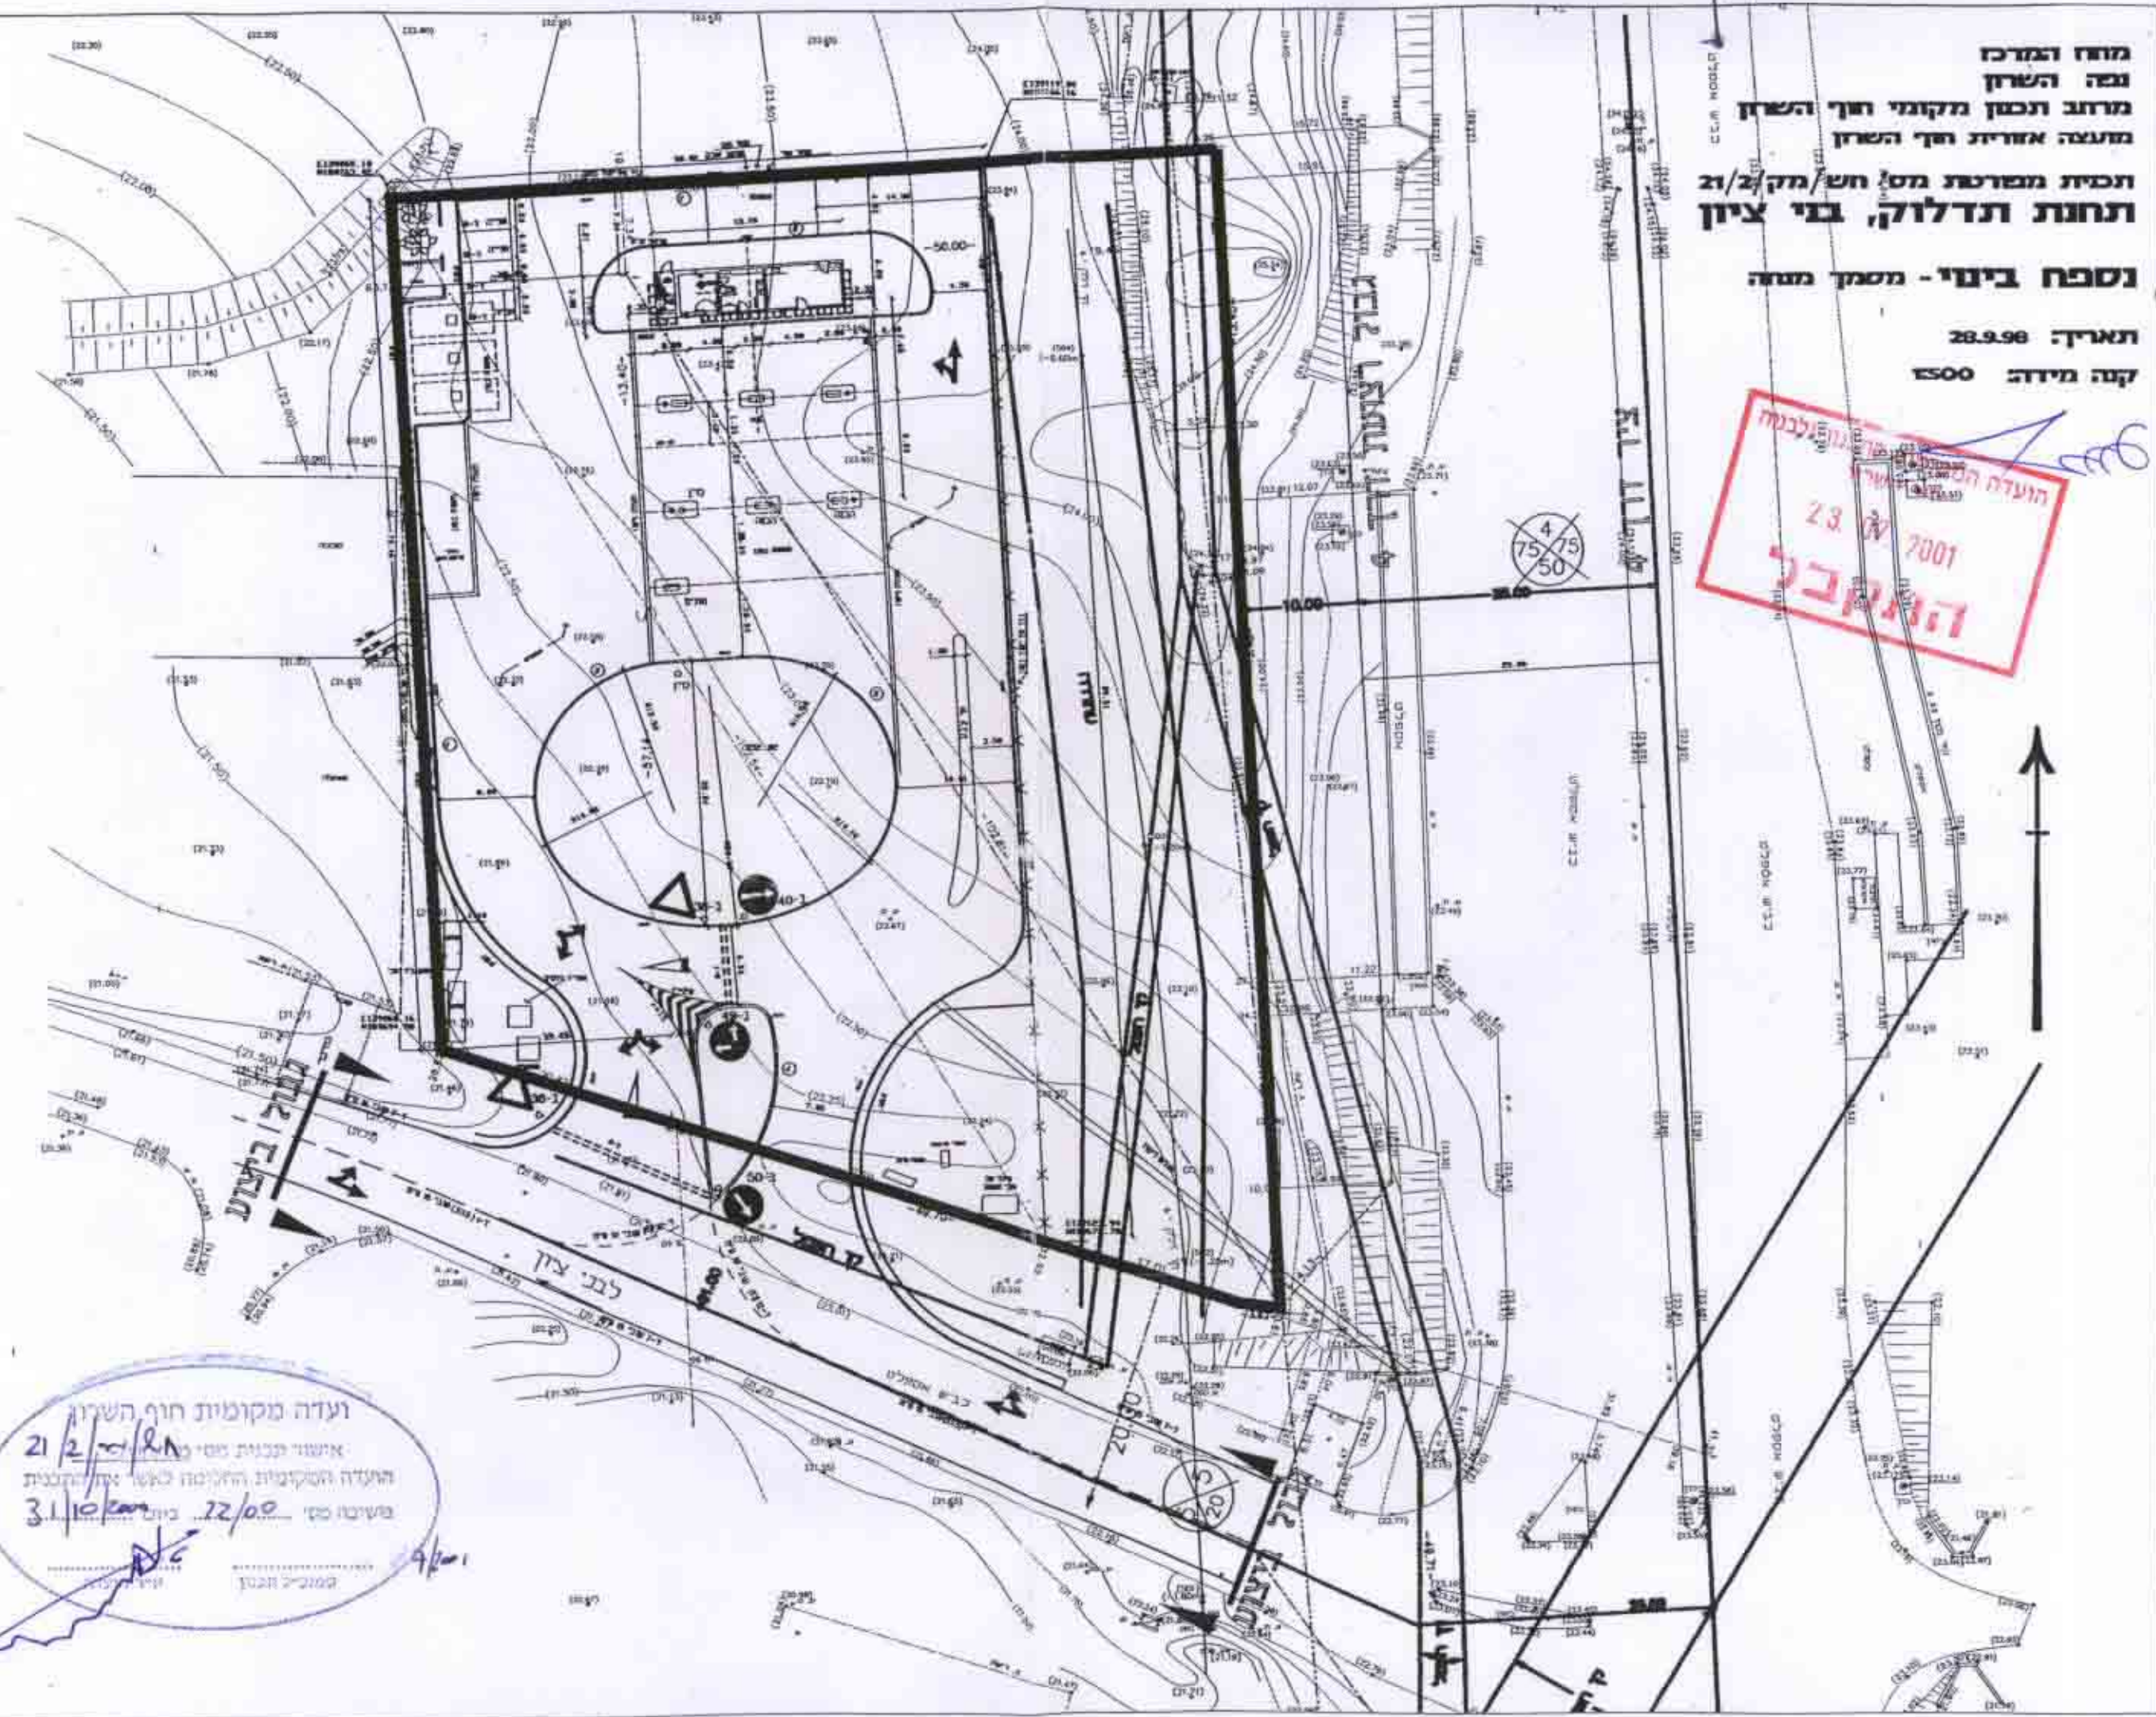

ועדה מקומית חוף השרון
 אישור תכנית מס' חש/מק/2/21
 הועדה התכנונית המקומית לבני ציון
 פורסמה מס' 22/00 בתאריך 3.1.10

939 בני ציון תחנת תדלוק גיורא מור אורתיכלים