

402286

רשמי סכנון/ק/3858 ט"ה ברו"ב 3


מחוז תכנון מקומי אלטיבה
שינוי תכנית מתאר מק/טב/3032
תקנו לחכנית טב/2505



מחוז נפה גוש חלקה מגרש היוזם המתכנן
המרכז השרון גוש חלקה 12/7856
12/2
עאלראוק נסיראת ת.ה 3858
מח' שיכנית-אלטיבה +
טייבה 4040 טל. 097992808
ש.ה תכנית ק.מ. 50750 1500

מקרא
גבול התכנית
גבול חכנית מאושר
אזור מגורים ג'
דרך קיים
ש.צ. פ.
ש.צ. צ.
קונטור בניה
דרך משולבת

תרשים מצב מוצע ק.מ. 1:500

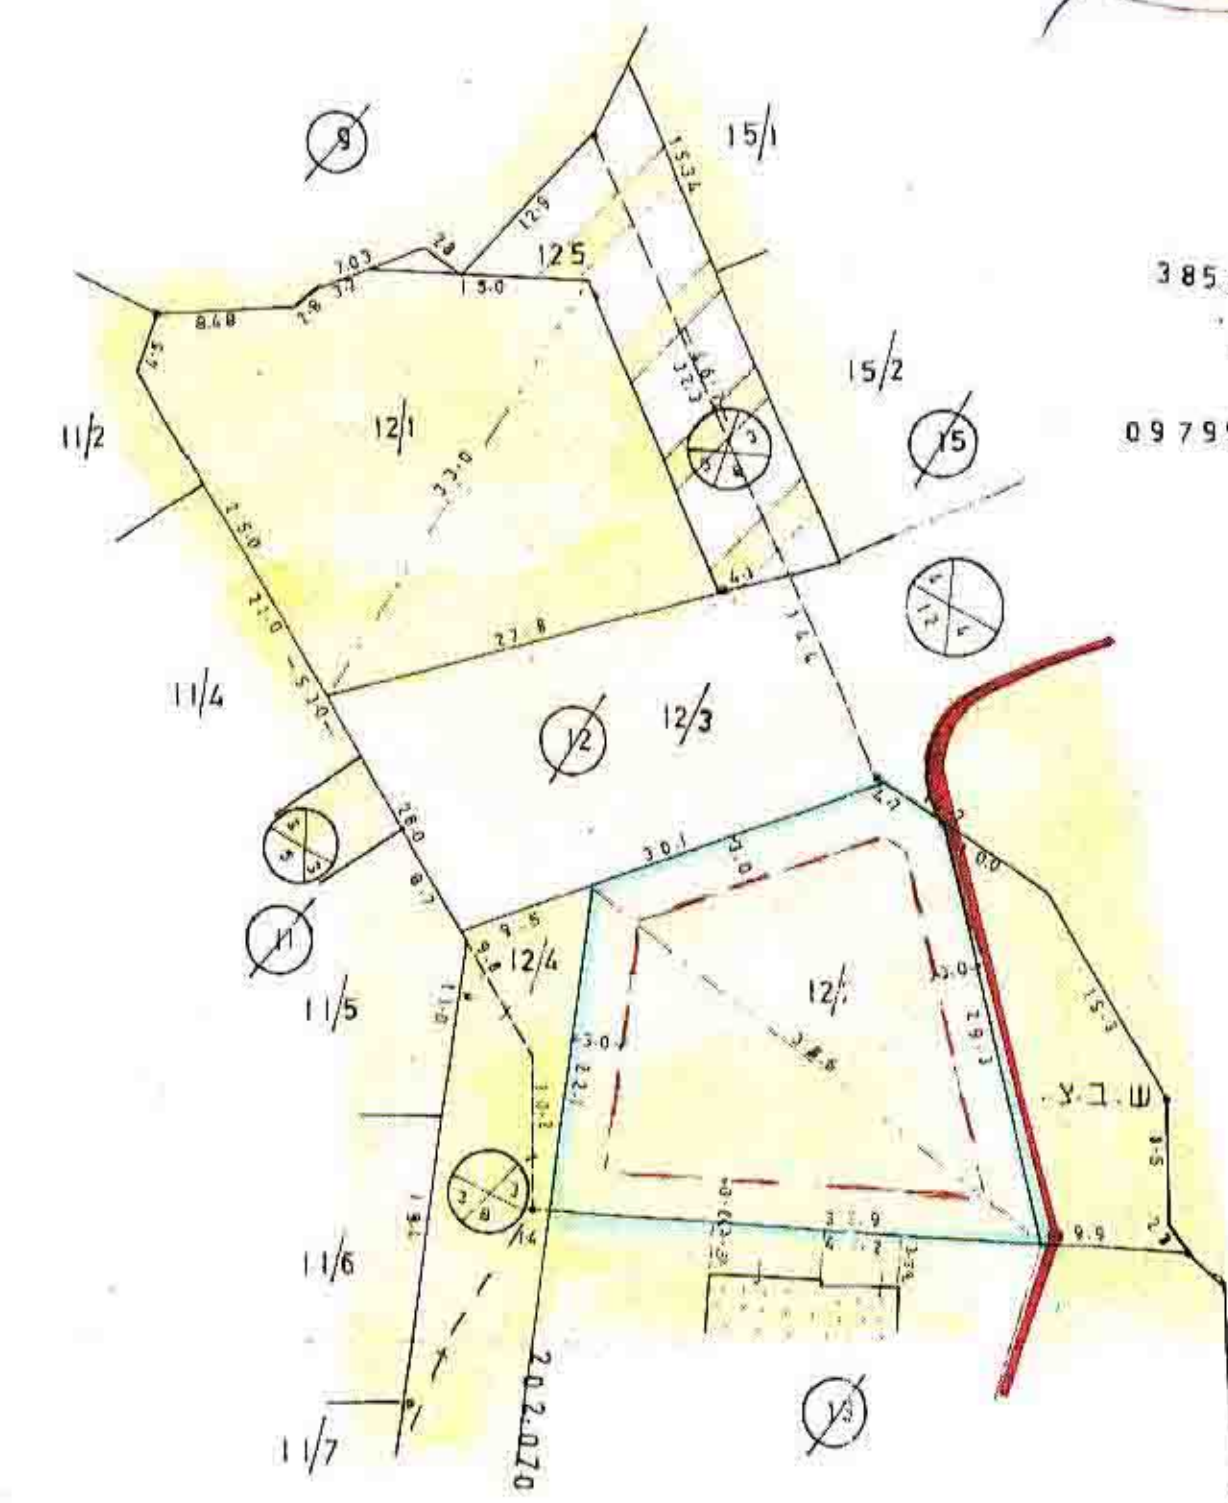


טבלת שטחים מצב קיים/מוצע

אזורי ס.	שטחים	מס' יחיד	שטחים	חתימה
מגורים ג'	5.5	6.0	מ.כ.ים	י.א. ו.א.ב.
ס"ה	0.7	0.5	נסיראת	

533/242

תרשים מצב קיים לפי טב/2505 ק.מ. 1:500

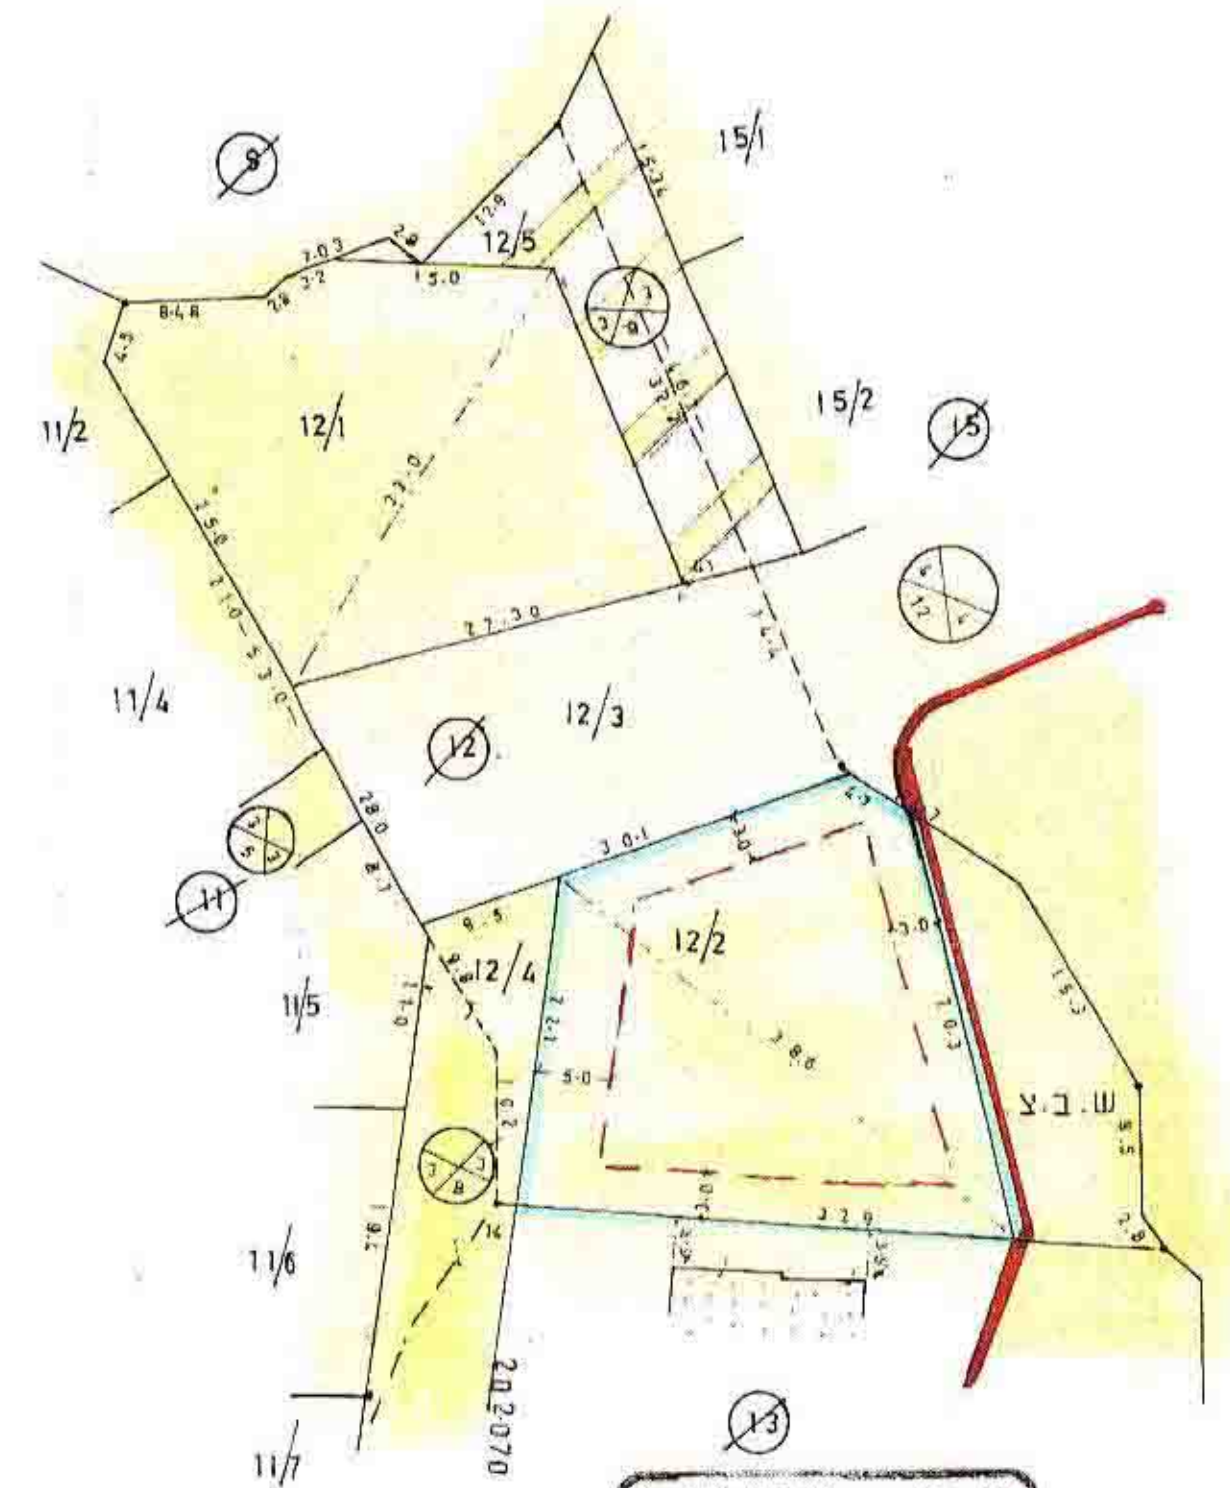

מ.ח. מדידות
מסארה חוסאם
מהנדס ומוזד מוסמך
מ.ר. 894 טייבה
052-650733 09-7990140
תאריך

הנני מאשר שהתכנית נכונה
על סמך מדידת מודד מוסמך

תרשים סביבה ק.מ. 1:2500

