

מרחב תכנון מקומי

תוכנית מתאר עם הוראות כמפורטת מס' רע/מק/1/395

איחוד וחלוקה לפי סימן ז' לחוק התכנון והבניה
תשכ"ה - 1965, בהסכמת הבעלים

שינוי לתוכנית מתאר מס' רע/מק/1/308

מחוז : המרכז
נפה : פתח-תקוה
עיר : רעננה
גוש : 6579
חלקה : 1707 (חלק) מגרשים מס' 2001, 2002
שטח התכנית : 1412 מ"ר
עורך התכנית : סיני גורדון, מ.ר. 408 + ציון כמנדורה, מ.ר. 358
מהנדסים ומורדים מוסמכים
רח' רופין 9 הרצליה טל' : 09-9588444
בעלי הקרקע : משי' אדריסברג ושולמית יטיב
היום : משי' אדריסברג
רח' שפינוזה 42 רעננה טל' : 09-7717356

מקרא:


- גבול תכנית
- אזור מגורים א
- שטח בנין צבורי
- שטח צבורי פחות
- דרך מוצעת
- דרך קיימת
- איחוד וחלוקה
- קו בנין
- רוחב דרך
- מס' מגרש
- מס' חלקה

חתימת בעל הקרקע


חתימת הועדה המקומית

חתימת היזם


חתימת המתכנן

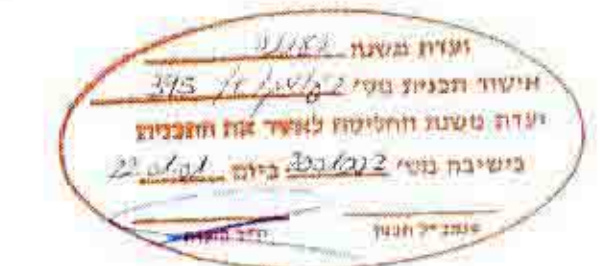


תרשים סביבה
קנ"מ 1:5000

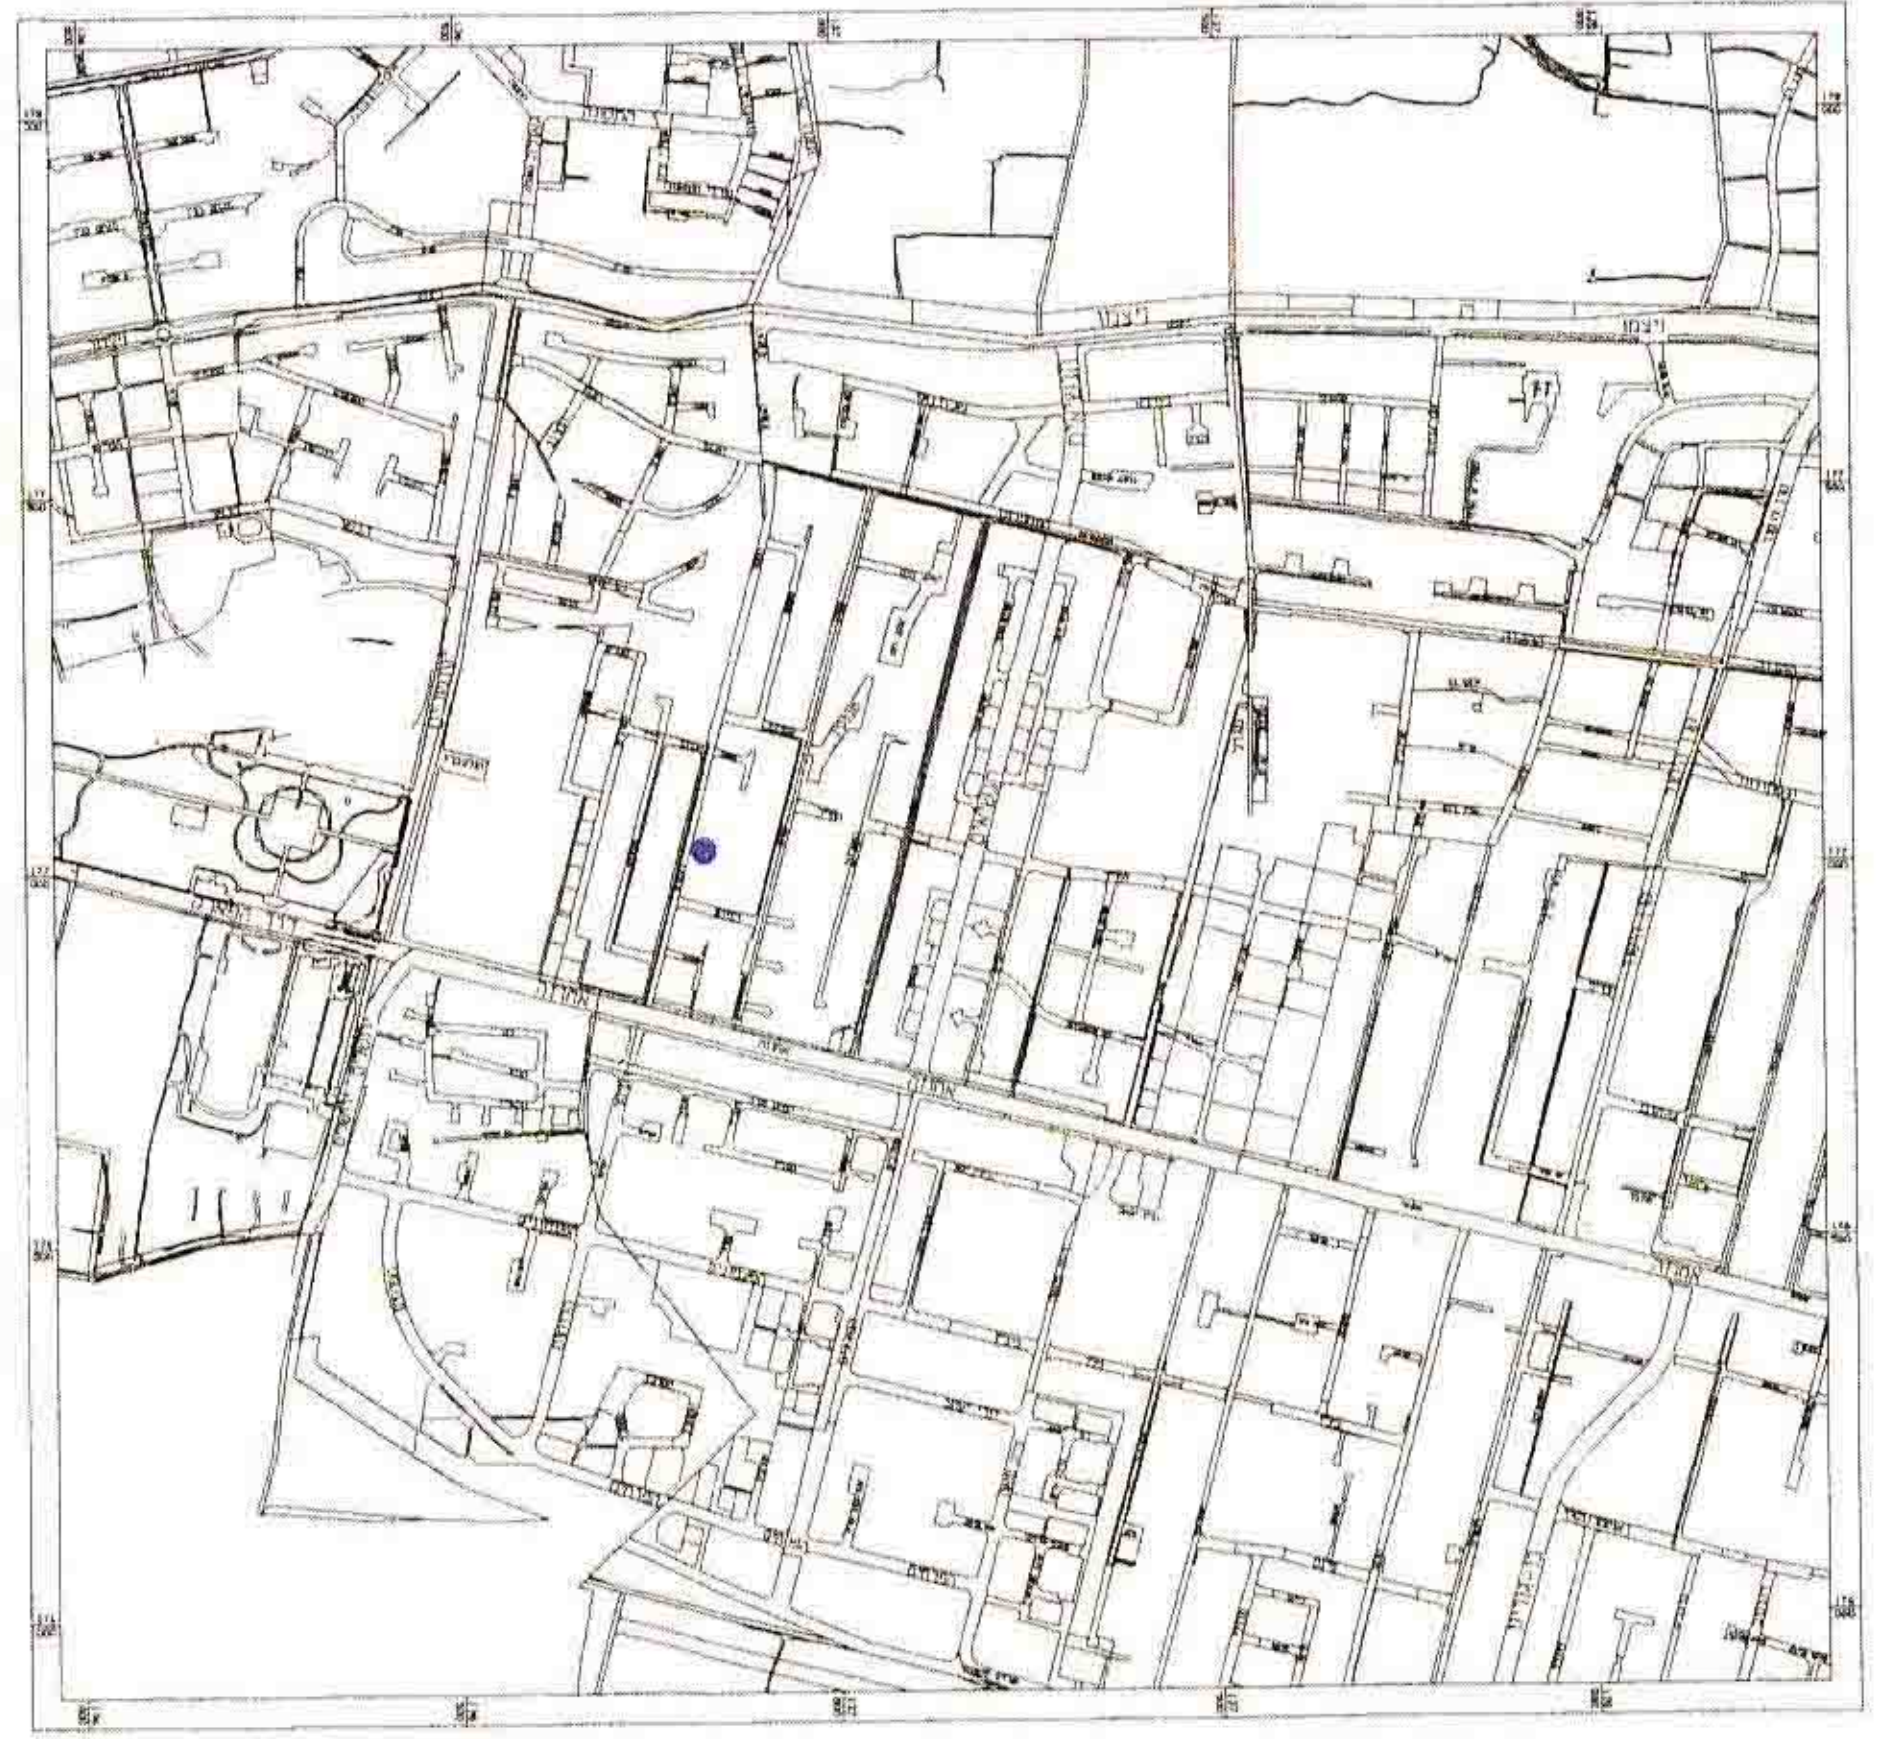

תרשים התמצאות
קנ"מ 1:10,000

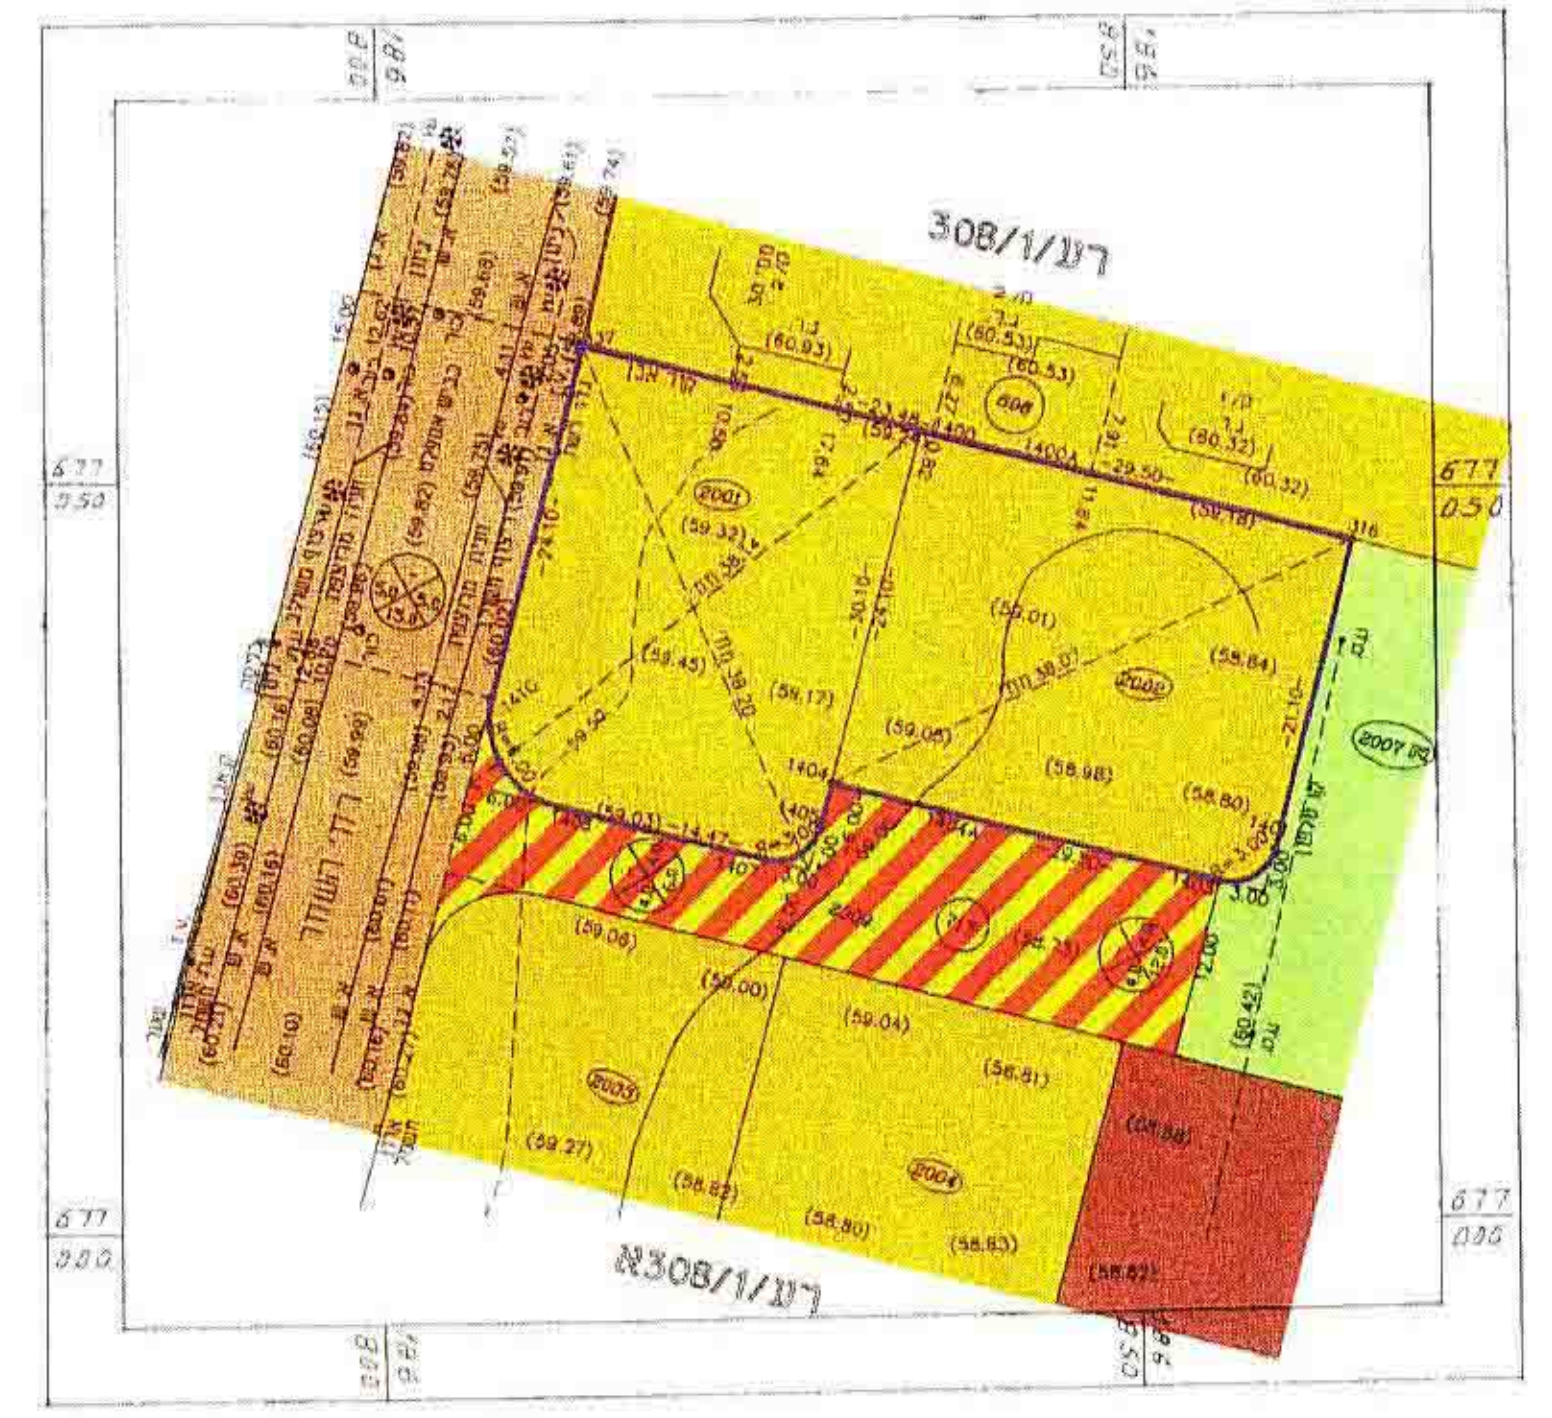

מצב קיים
קנ"מ 1:500

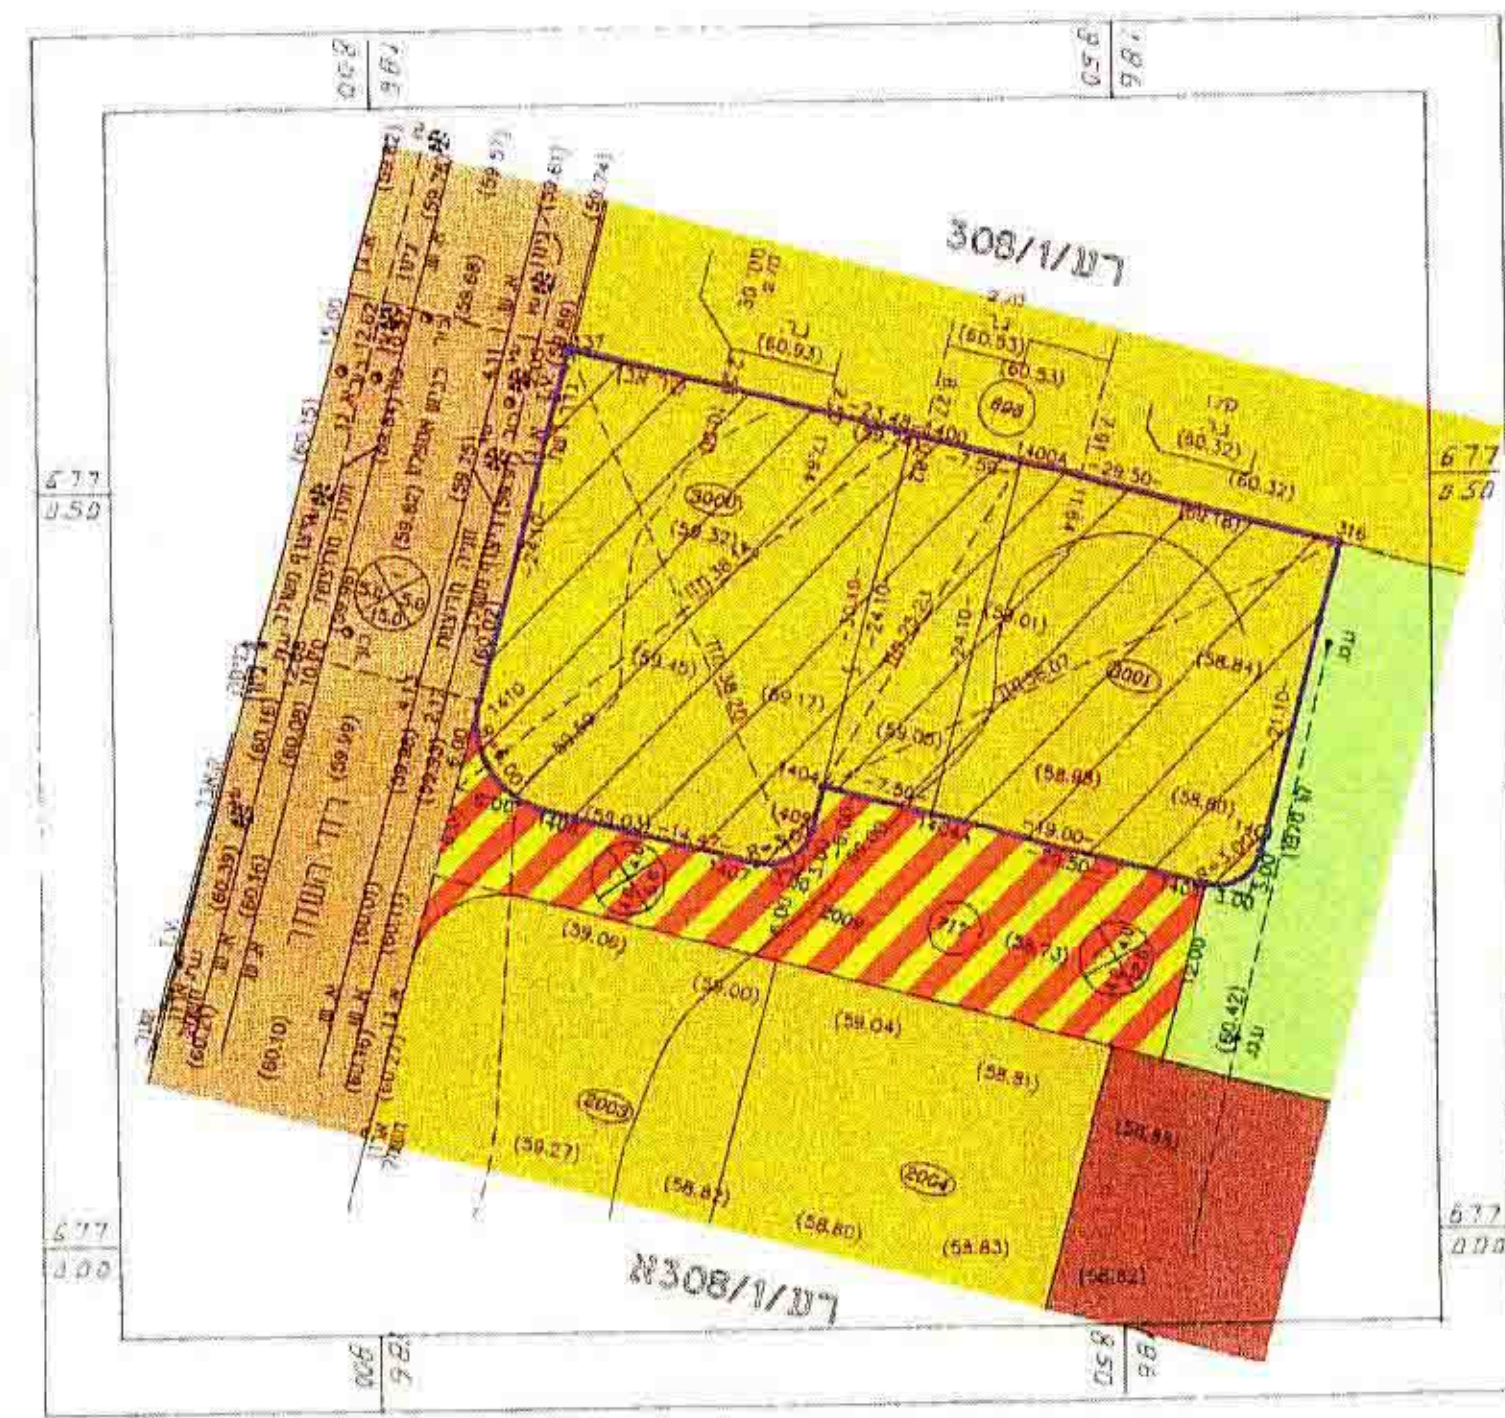

מצב מוצע
קנ"מ 1:500

טבלת שטחים:

מצב קיים				מצב מוצע			
מס' חלקה	מס' מגרש	שטח במ"ר	מס' יחיד	יעוד	מס' מגרש	שטח במ"ר	יעוד
717 חנק	2001	700	2	מגורים א'	882	3000	מגורים א'
	2002	712	2	מגורים א'	530	3001	מגורים א'
סה"כ שטח התוכנית קיים: 1412 מ"ר				סה"כ שטח התוכנית מוצע: 1412 מ"ר			