

מס' תכנית 11/401/מק/רח

מרחב תכנון מקומי רחובות

תכנית שינוי מתאר רח/מק/11/401  
שינוי לתכנית רח/401



מחוז: יהמרכ  
נפה: רחובות  
גרש: 3704  
חלקה: 148  
שטח התכנית: 0.994 ד'

בעלי הקרקע: מילר רחל וגרשה, רח' הפז חיים 1, רחובות סכ' 9413657-08  
היוזם ומגיש התכנית: מילר רחל וגרשה

עורך התכנית: גבריין אדריכלים בע"מ, רח' יהודה-סופיה 43, י"א ט"ו 6486462 פקסו 5486460

קני"מ 1:2500 1:250


מקרא

- גבול התכנית
- דרך קיימת או מאושרת
- דרך מוצעת
- אזור מגורים א,
- אזור מגורים א, מיוחד
- שבי"צ
- שצ"פ
- מגורים ב,
- להריסה
- מבנה מתוכנן
- קו בנין 0 בהסכמת שכנים גובלים.

תאריך: 13.11.01

טבלת שטחים

יעוד	מצב קיים		מצב מוצע	
	מס' חלקה א'	שטח בדונמים	מס' חלקה א'	שטח בדונמים
דרך	1	0.015	1	0.015
מגורים א'	2	0.829	2	0.829
דרך	3	0.063	3	0.063
שצ"פ	4	0.087	4	0.087

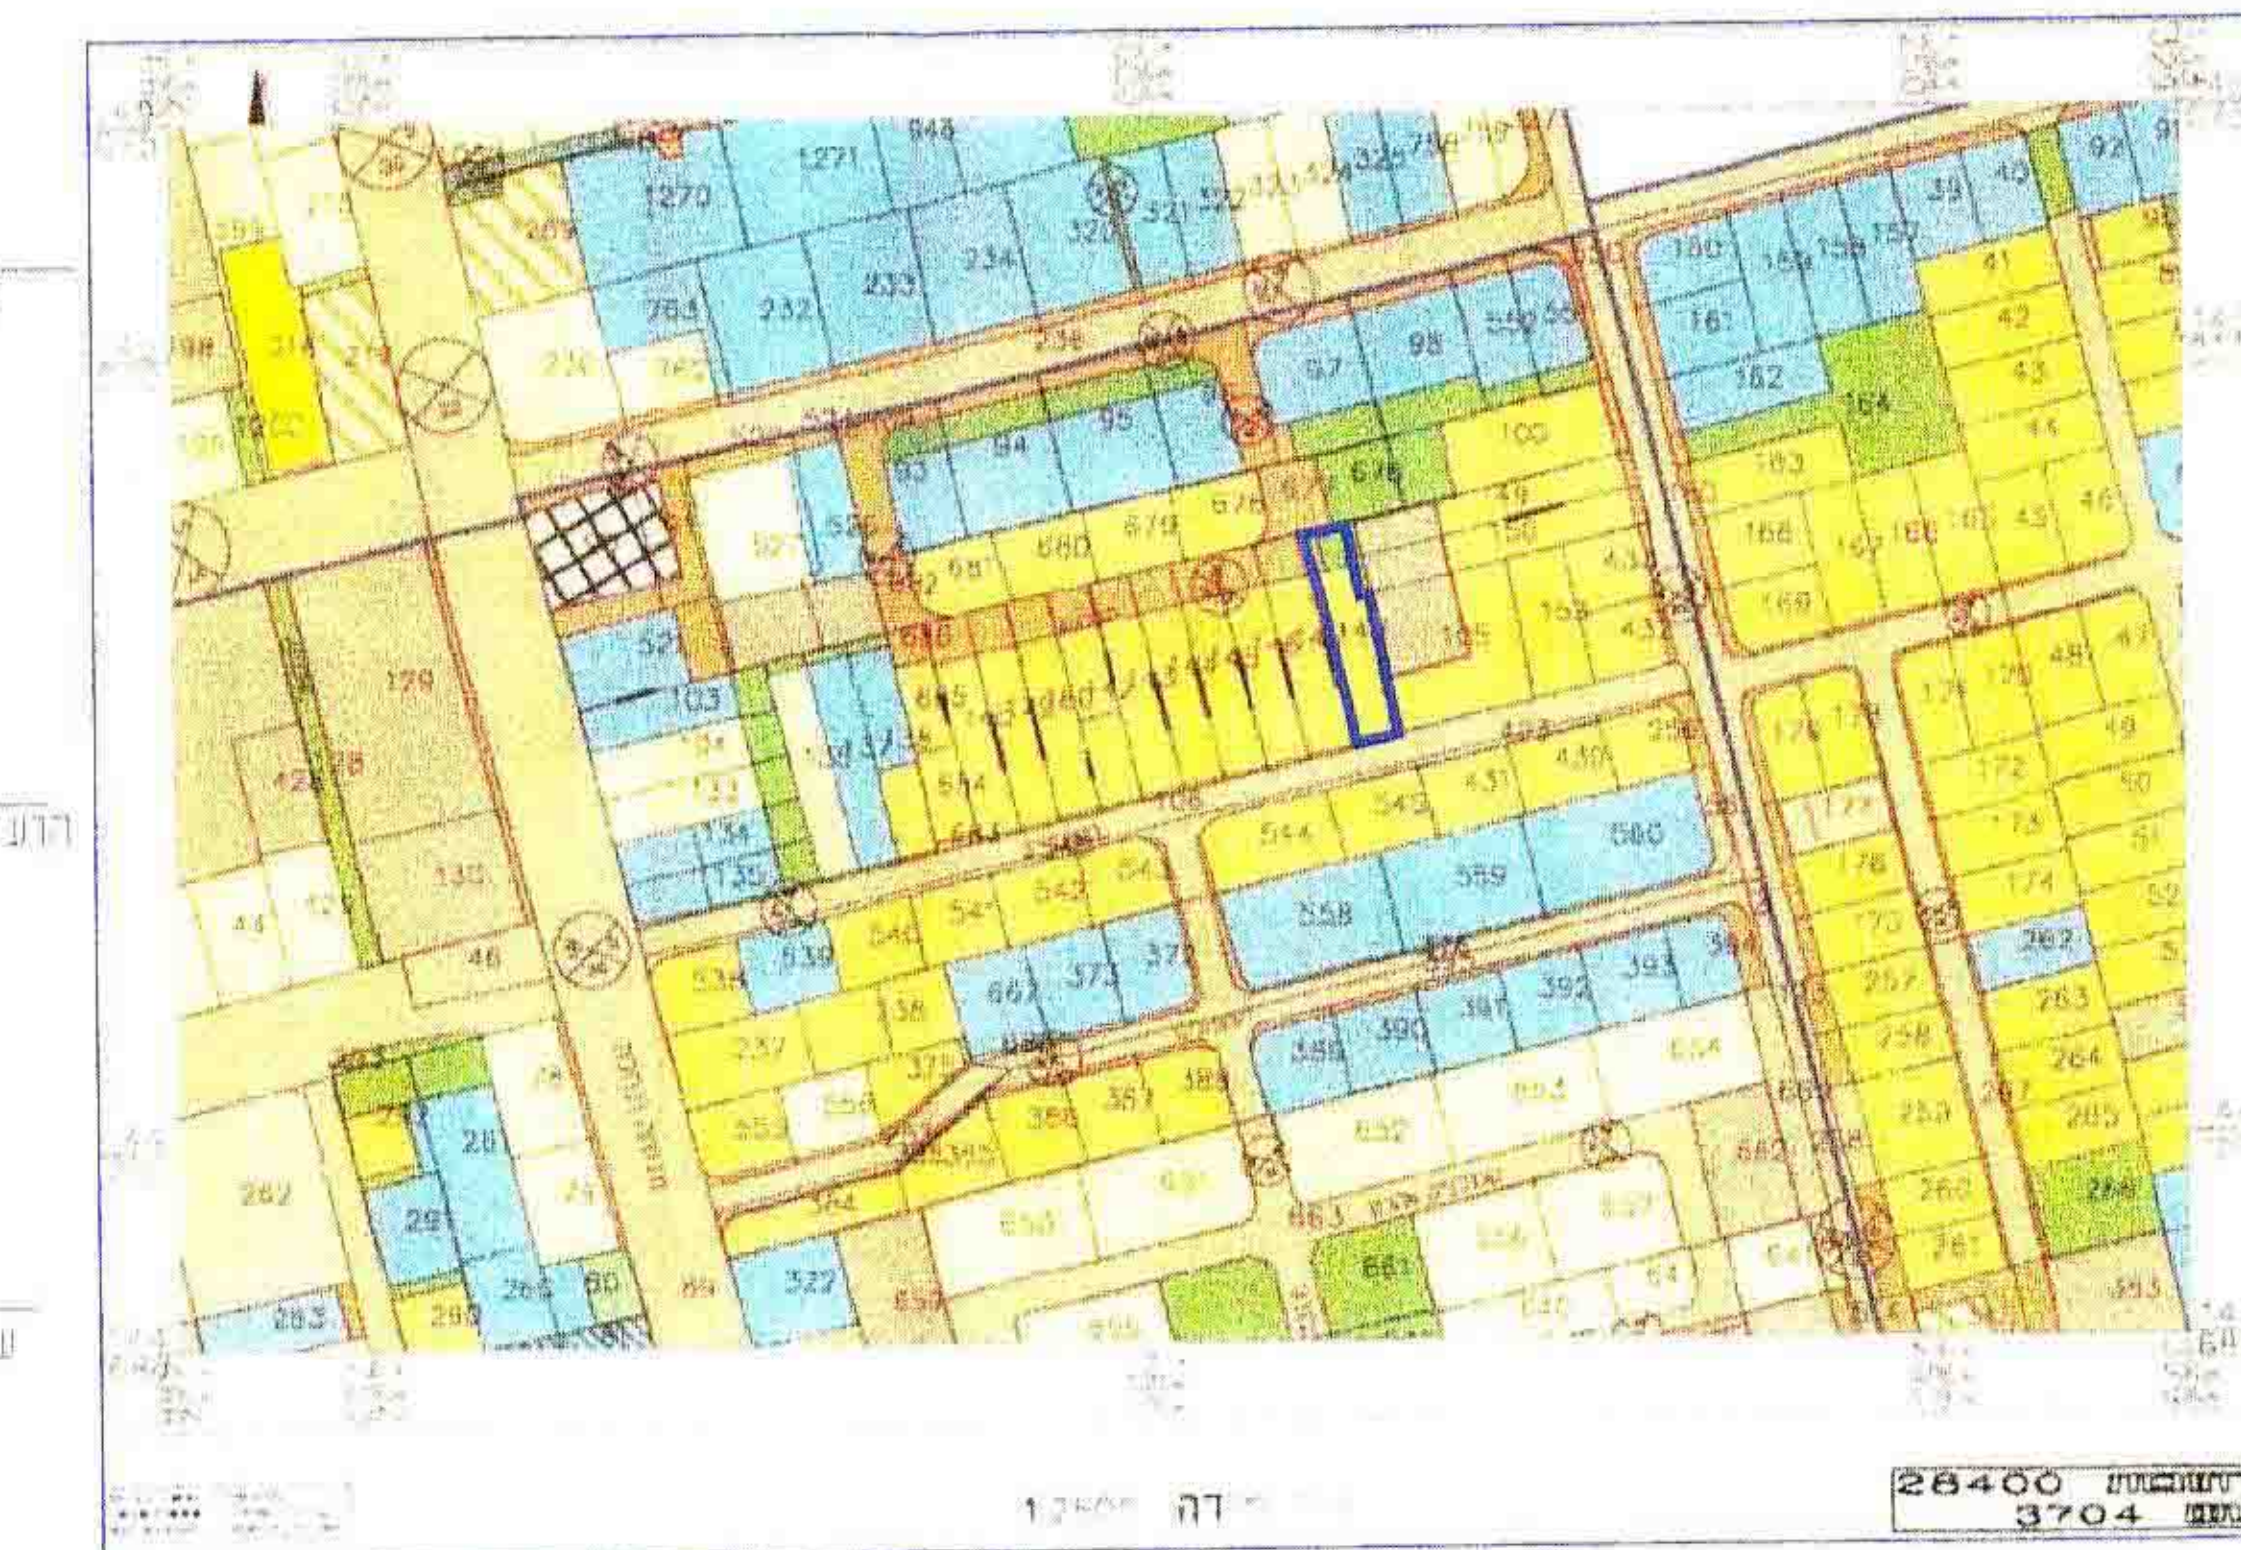

בעני הקרקע: מילר רחל וגרשה

רועדת הסקוסית לתכנון ובניה ית'בנית

גבול אדריכלים בע"מ  
קמחיו סופיה 43 י"א ט"ו  
פקס 5486460 טל 5486460

עורך התכנית: גבריין אדריכלים בע"מ  
מקובל ונ"ל - יוני 2001  
רח' יהודה סופיה 43, י"א ט"ו  
טל 5486460 פקס 5486460

מפה טופוגרפית



מחוז: יהמרכ  
נפה: רחובות  
מס' חלקה: 148  
גרש: 3704  
חלקה: 148  
שטח: 0.994 ד'

קני"מ	מס' חלקה	שטח בדונמים
1	1	0.015
2	2	0.829
3	3	0.063
4	4	0.087

מפה טופוגרפית



מחוז: יהמרכ  
נפה: רחובות  
מס' חלקה: 148  
גרש: 3704  
חלקה: 148  
שטח: 0.994 ד'

קני"מ	מס' חלקה	שטח בדונמים
1	1	0.015
2	2	0.829
3	3	0.063
4	4	0.087

מס' תכנית 11/401/מק/רח

מס' תכנית 11/401/מק/רח