

תכנית שכון צבודי דמלה

אושרה ע"י חק' רשום שכונים צבוריים

הוראת השעה תשכ"ד - 1964

תכ. מס. 3/57/1




ק.מ. 1:1250

גוש 4359; חלקות 11-15; חלק מחלקה 9
גוש 4354; חלקי חלקות 16-17

חוק רישום שכונים צבוריים
הוראת השעה - תשכ"ד - 1964
ועדת התאום
אושר בהתאם לחוק הנ"ל
תאריך 29.6.66
חתימת נציג שר השוכן - ז"ר
חתימת נציג שר הפנים
חתימת נציג מנהל מקרקעי ישראל

חתימות היוזם: מסד
חתימות המציע: מסד
חתימות בעל הקרקע: מסד

הוגש לאשור ועדת התאום ע"י משרד השכון.

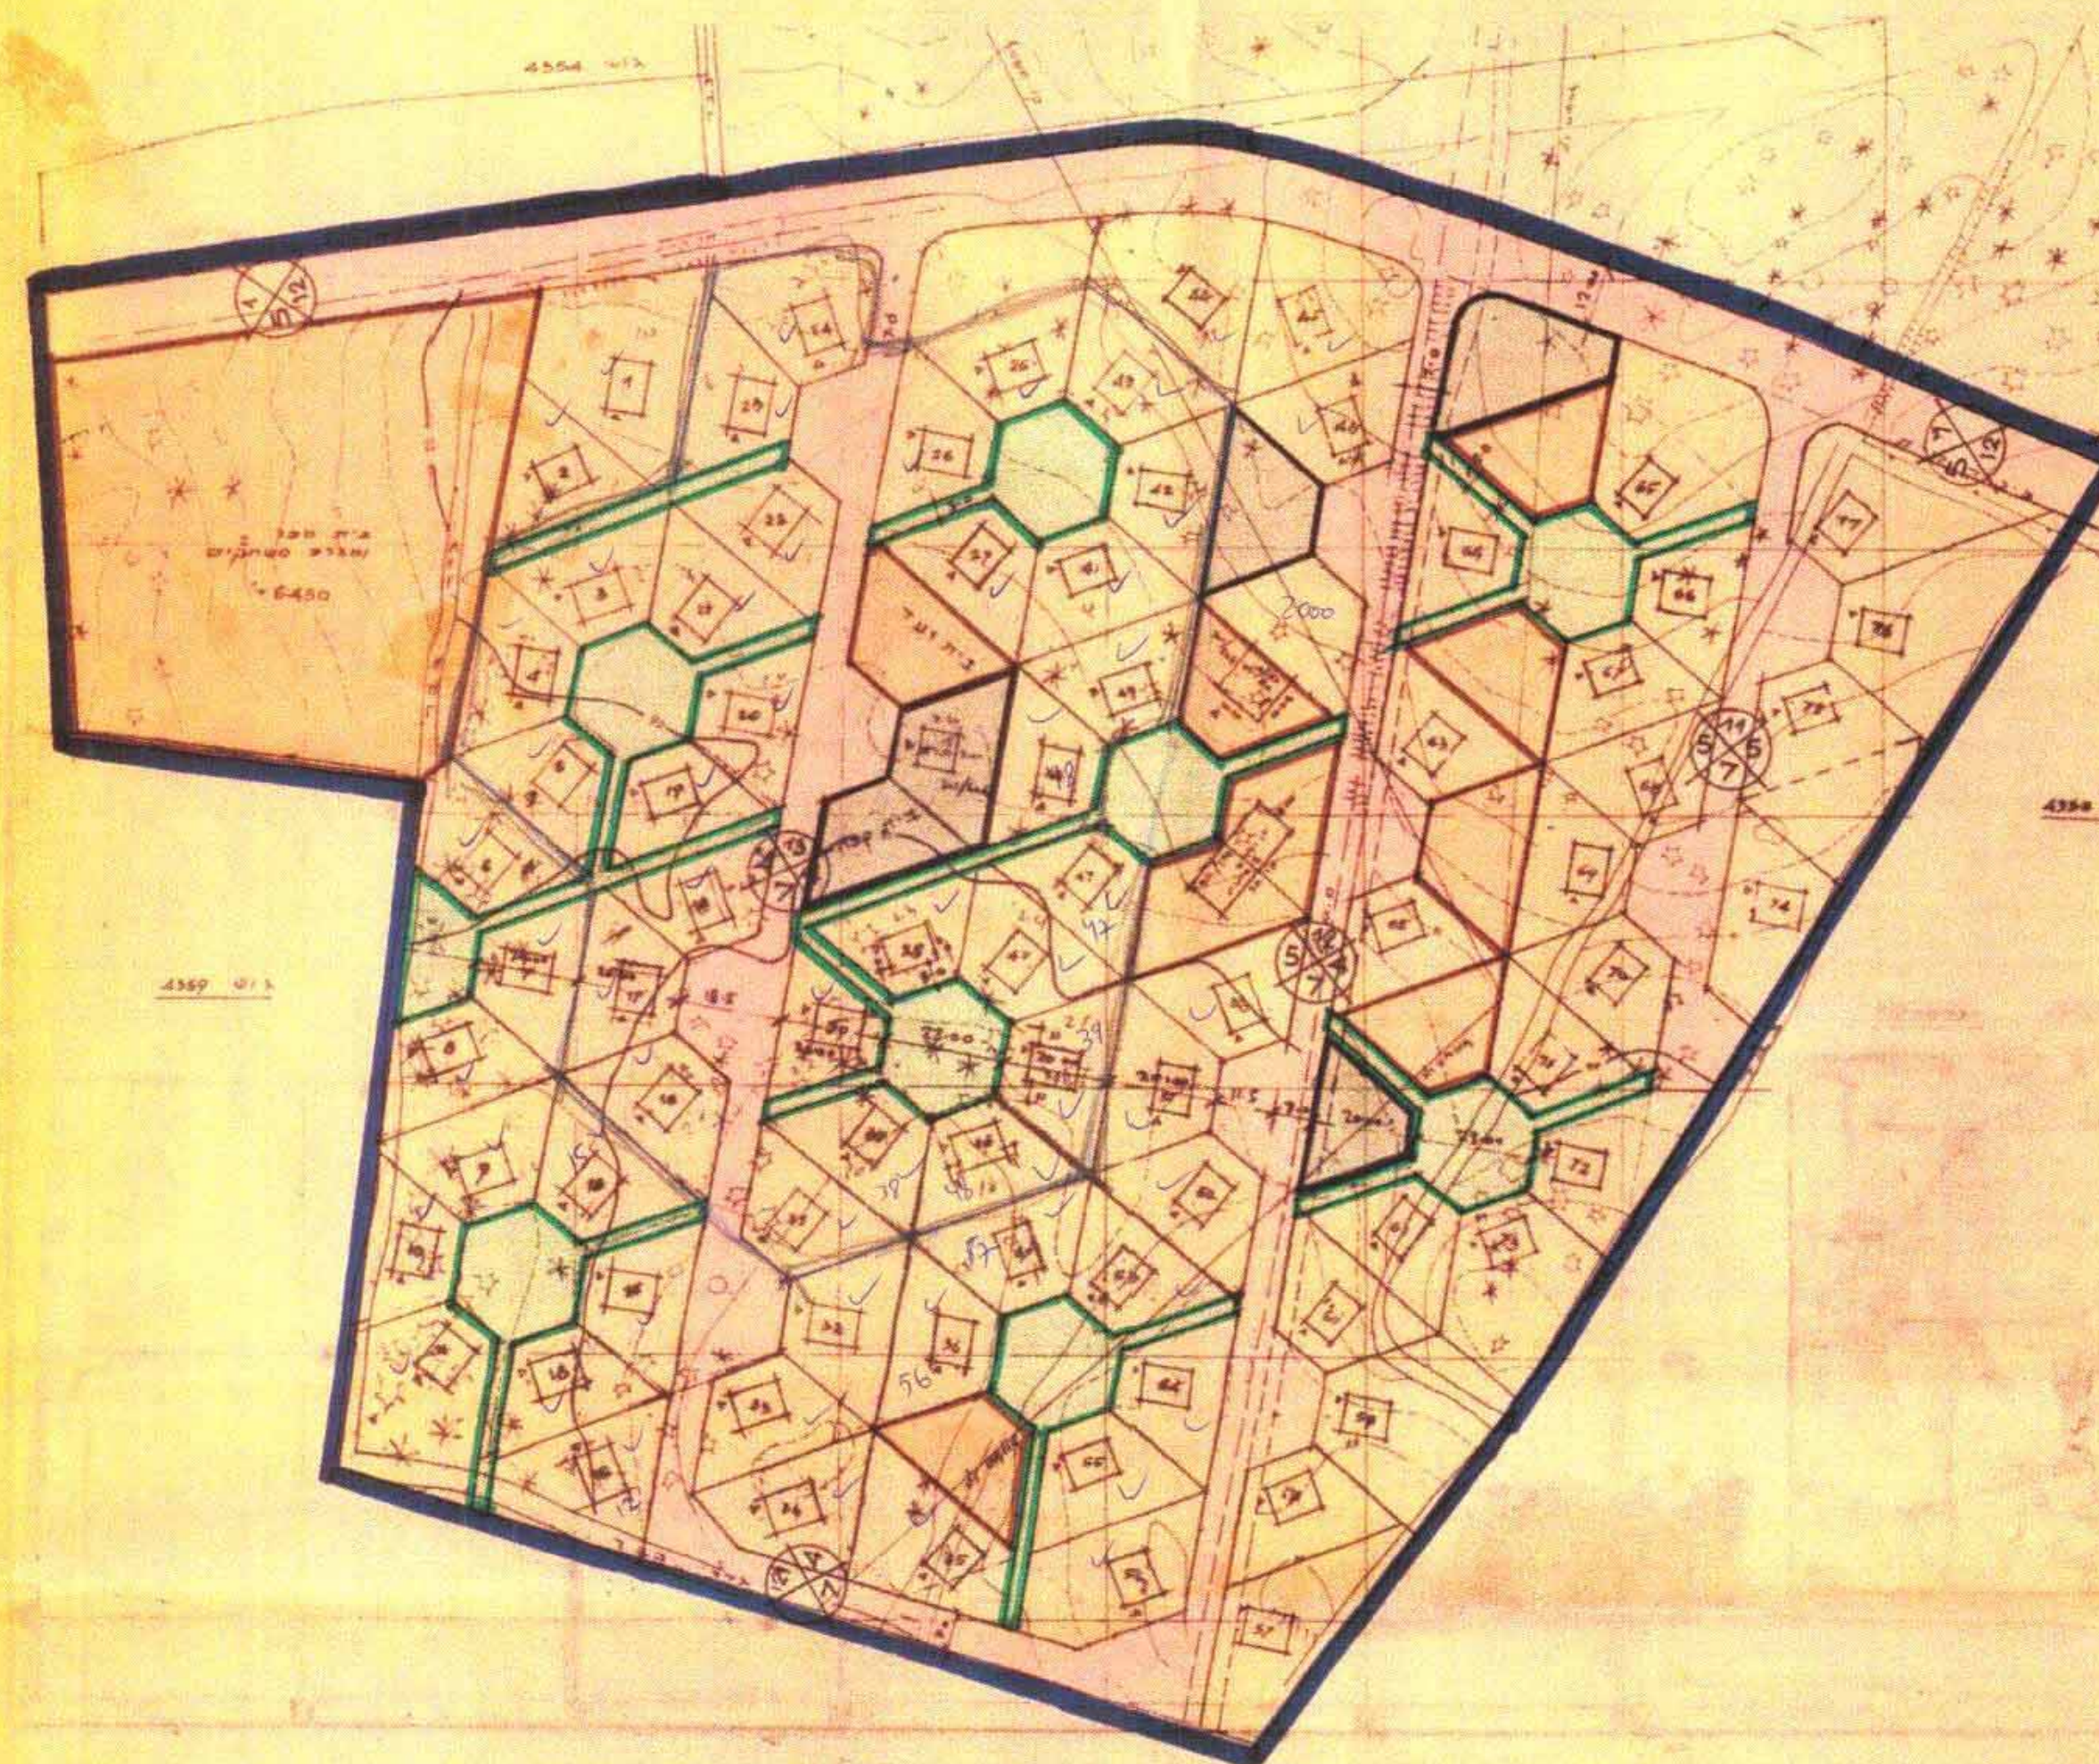


מקרא

- גבול התכנית
- אזור מגורים - קומה 1
- שטח בניי צבוד
- שטח מסחרי
- כבישים וחניות
- מספר הדחוב
- קו הדחוב
- רחוב הדחוב
- שטח פרטי פולחן ועבילי

56.10%	41.25	אזור מגורים
14.80%	10.93	שטח בניי צבוד
3.78%	2.34	שטח מסחרי
17.86%	13.12	כבישים וחניות
7.90%	5.78	שטח פרטי פולחן ועבילי
73.42		זיג

תושים הסביבה

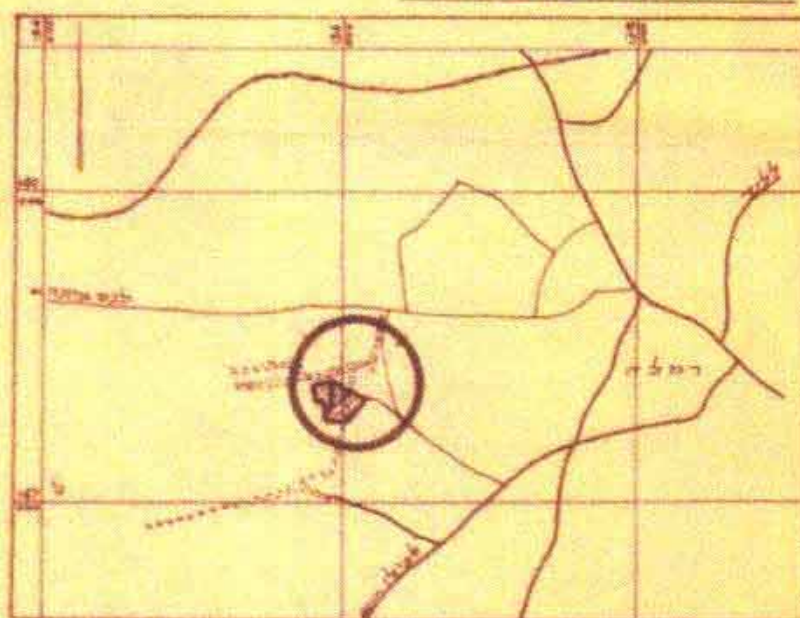

ק.מ. 1:50000