

40/2385

מרחב תכנון מקומי "אל-טייבה"
תכנית מפורטת טב\2689
תיקון לתכניות טב\2483+ממ\559

איחוד וחלוקה בהסכמת הבעלים
ת.א. כ.א. 2689/

המסרן
השרון
מייבה
7846
21 יחל"ק
21/18 21/19
1270 ד'
1250
זאפן גבארה ובניו
זאפן גבארה
סיבה 40400
סיבה 40400
אימון גאוגרפי
אדריכל ומועמדי ערים
סיבה 9992164

משרד הפנים מחוז המרכז
התכנית מאושרת
אישור תכנית מס' 2689
סעיף 105 (ג) לחוק

תרשים הסביבה
ק.מ. 1:2500


דינ"א אינג אדריכל
אימון ס. ג' יחוא
100612
ס.יבה-טל 09992164

משרד הפנים
מנהל מחוז המרכז
משרד הפנים
מנהל מחוז המרכז
נתקבל
ת.א. מ.ס. 09-09-2001

מ.ס. חל' יחוא
מחוז ביון מ.ר. 107385
מחוז מוסמך מ.ר. 686
טייבה - טל. 09-7992164

הנני מאשר שהתכנית נערכה ע"ס
דינ"א אינג אדריכל
דינ"א אינג אדריכל
דינ"א אינג אדריכל

תרשים מצב קיים
ק.מ. 1:250

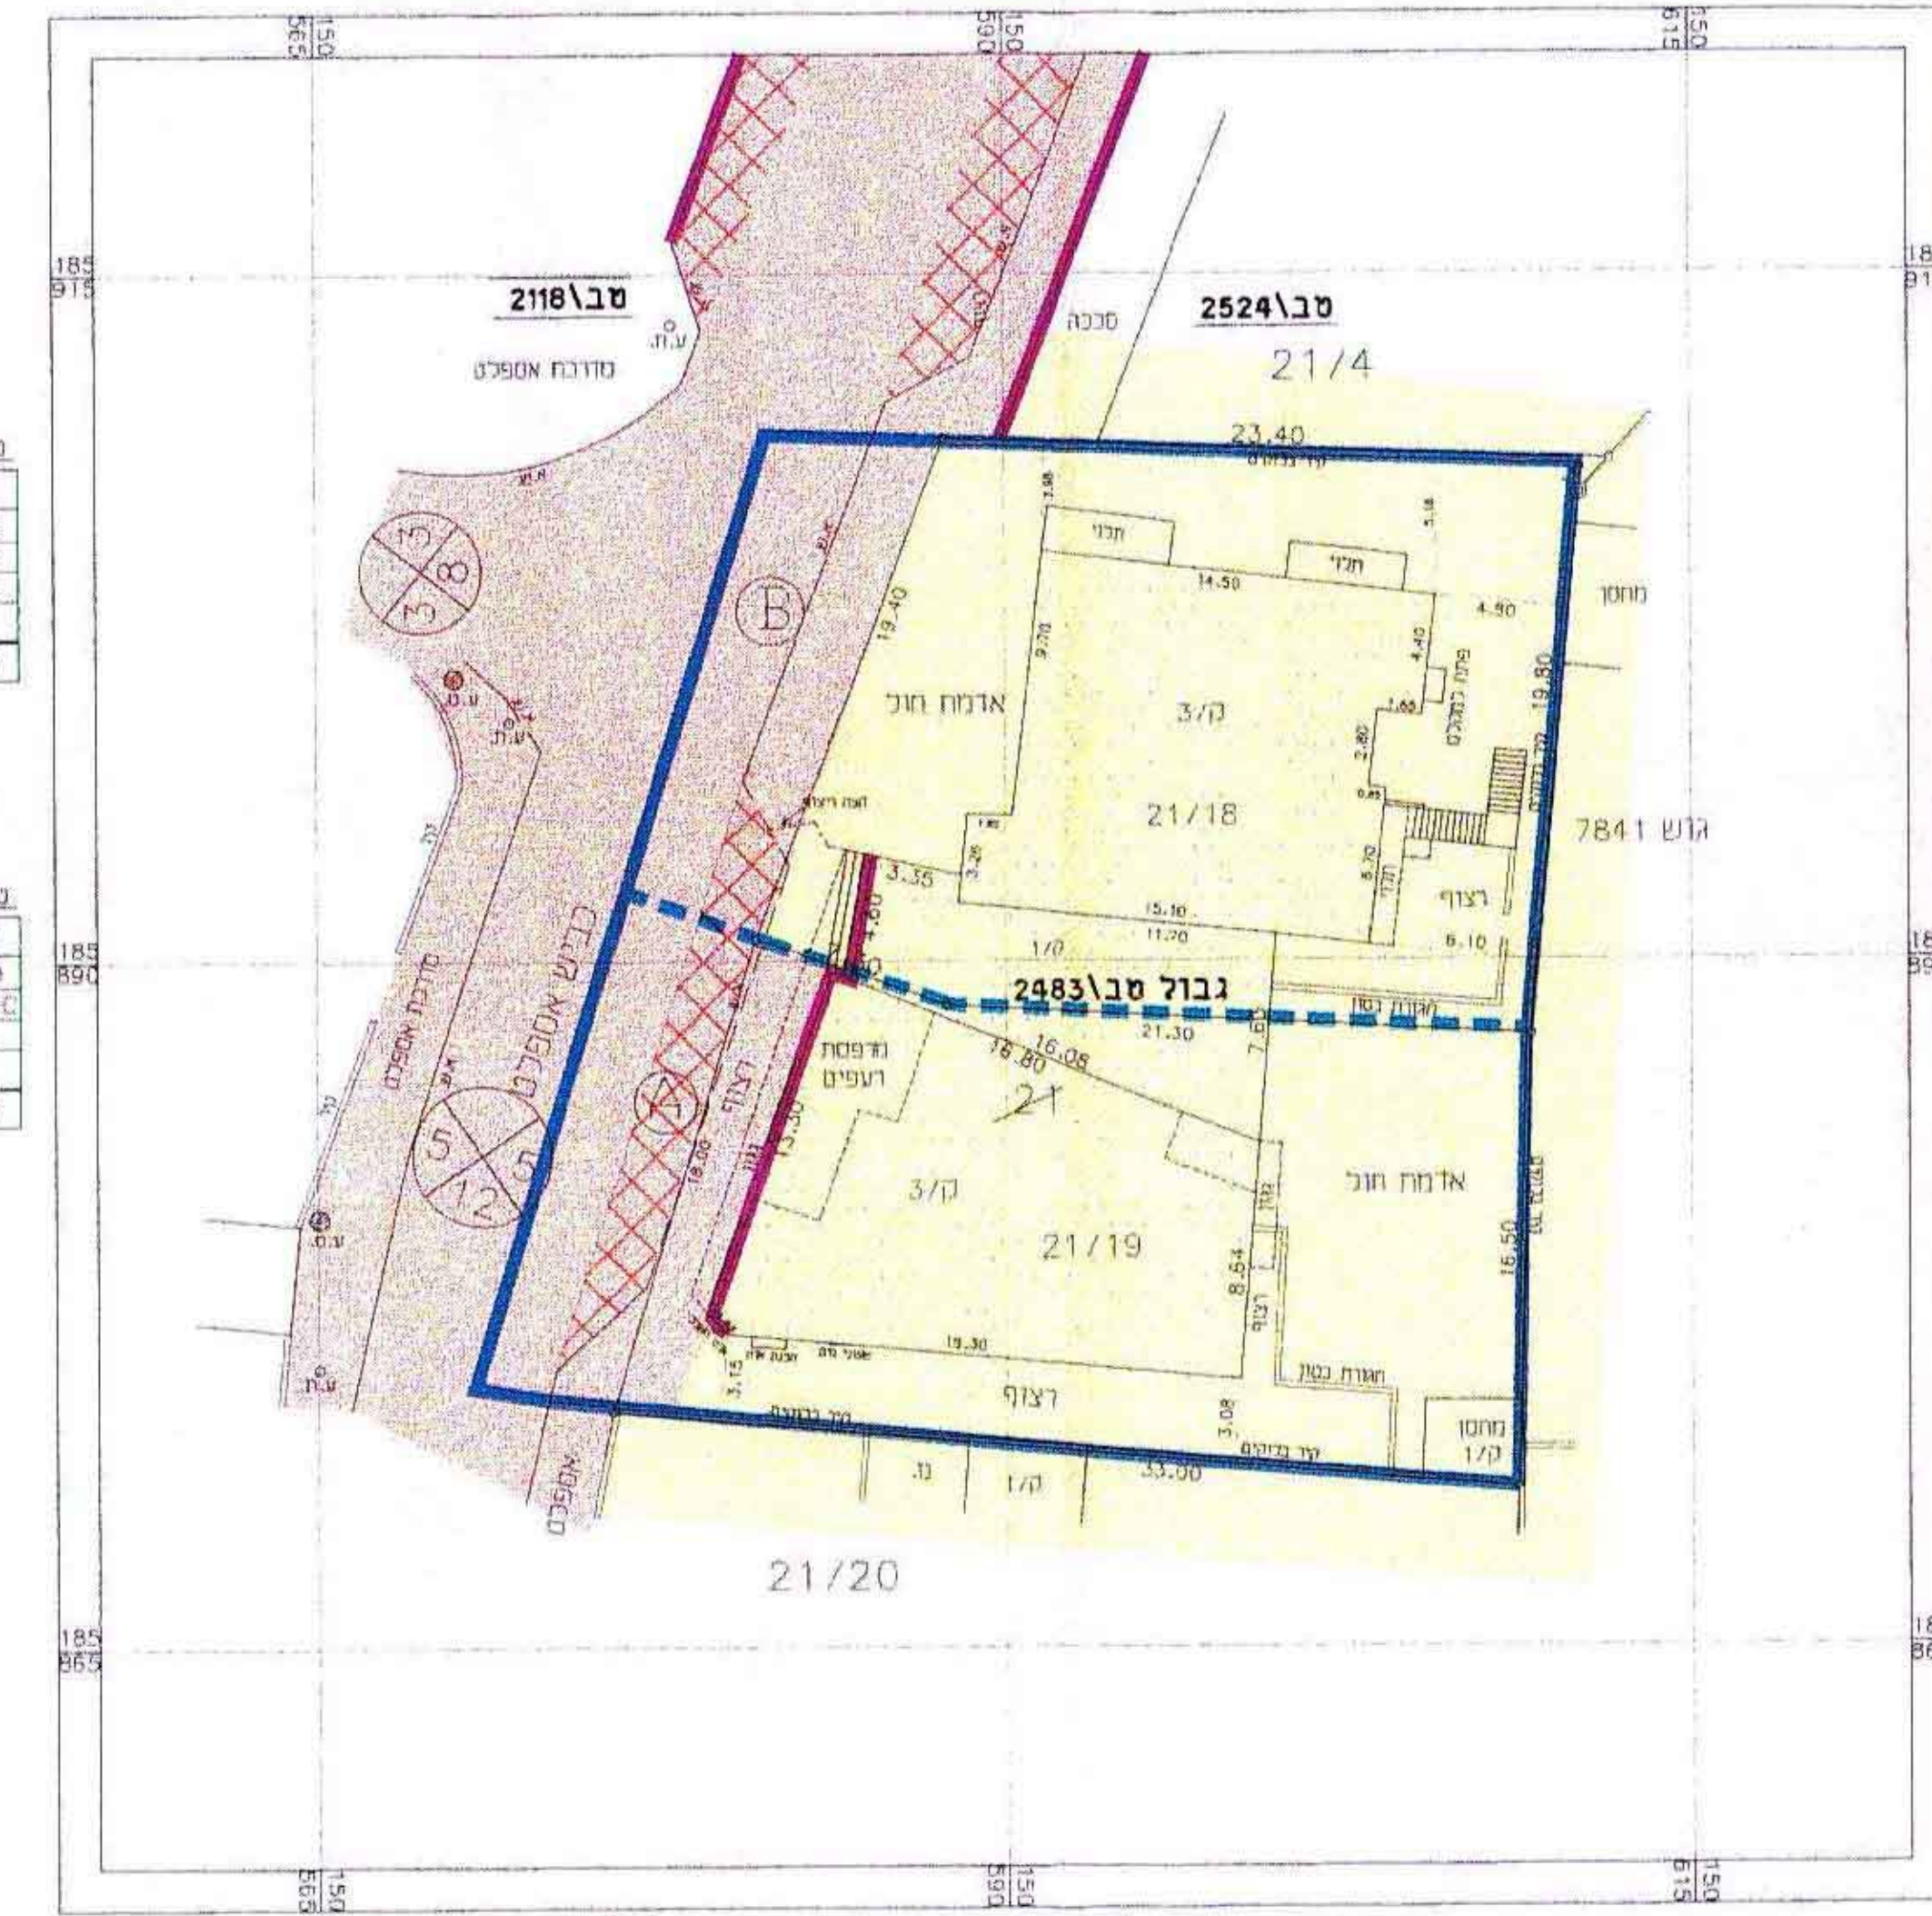

טבלת שטחים מצב קיים

חלקה	חזית	שטח	גובה	סך
חזית	חזית	0.530	11.70	6.10
חזית	חזית	0.670	11.70	7.84
חזית	חזית	0.185	11.70	2.16
חזית	חזית	0.185	11.70	2.16
חזית	חזית	0.185	11.70	2.16
חזית	חזית	0.185	11.70	2.16

טבלת שטחים מצב תוכנית

חלקה	חזית	שטח	גובה	סך
חזית	חזית	0.950	11.70	11.10
חזית	חזית	0.520	11.70	6.10
חזית	חזית	0.520	11.70	6.10
חזית	חזית	0.520	11.70	6.10
חזית	חזית	0.520	11.70	6.10
חזית	חזית	0.520	11.70	6.10

תרשים מצב מוצע
ק.מ. 1:250

