


תכנית שיכון ציבורי גדרה

הוכנה על פי חוק רישום שיכונים ציבוריים
(הוראת השעה) תשכ"ד-1964


תכנית מס' 3/60/7
שינוי מס' 1 ל-3/60/6

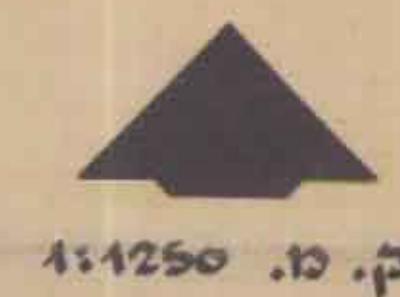

מחוז : המרכז
נפה : רחובות
עיר : גדרה
גוש : 4584
חלק מחלקה : 3
שטח התכנית : 1,570 דונם

חוק רישום שכונות ציבוריים
הוראת השעה - תשכ"ד - 1964
ועדת תאום
אושר בהתאם לחוק הכללי
תאריך 15.6.92
חתימת נציג שר הבינוי והשיכון
חתימת נציג שר הפנים
חתימת נציג שר המשפטים
חתימת נציג מנהל מקרקעי ישראל
חתימת נציג הרשות המקומית

חתימת היוזם :
חתימת המגיש :
חתימת בעל הקרקע :
פיוחל מקרקעי ישראל

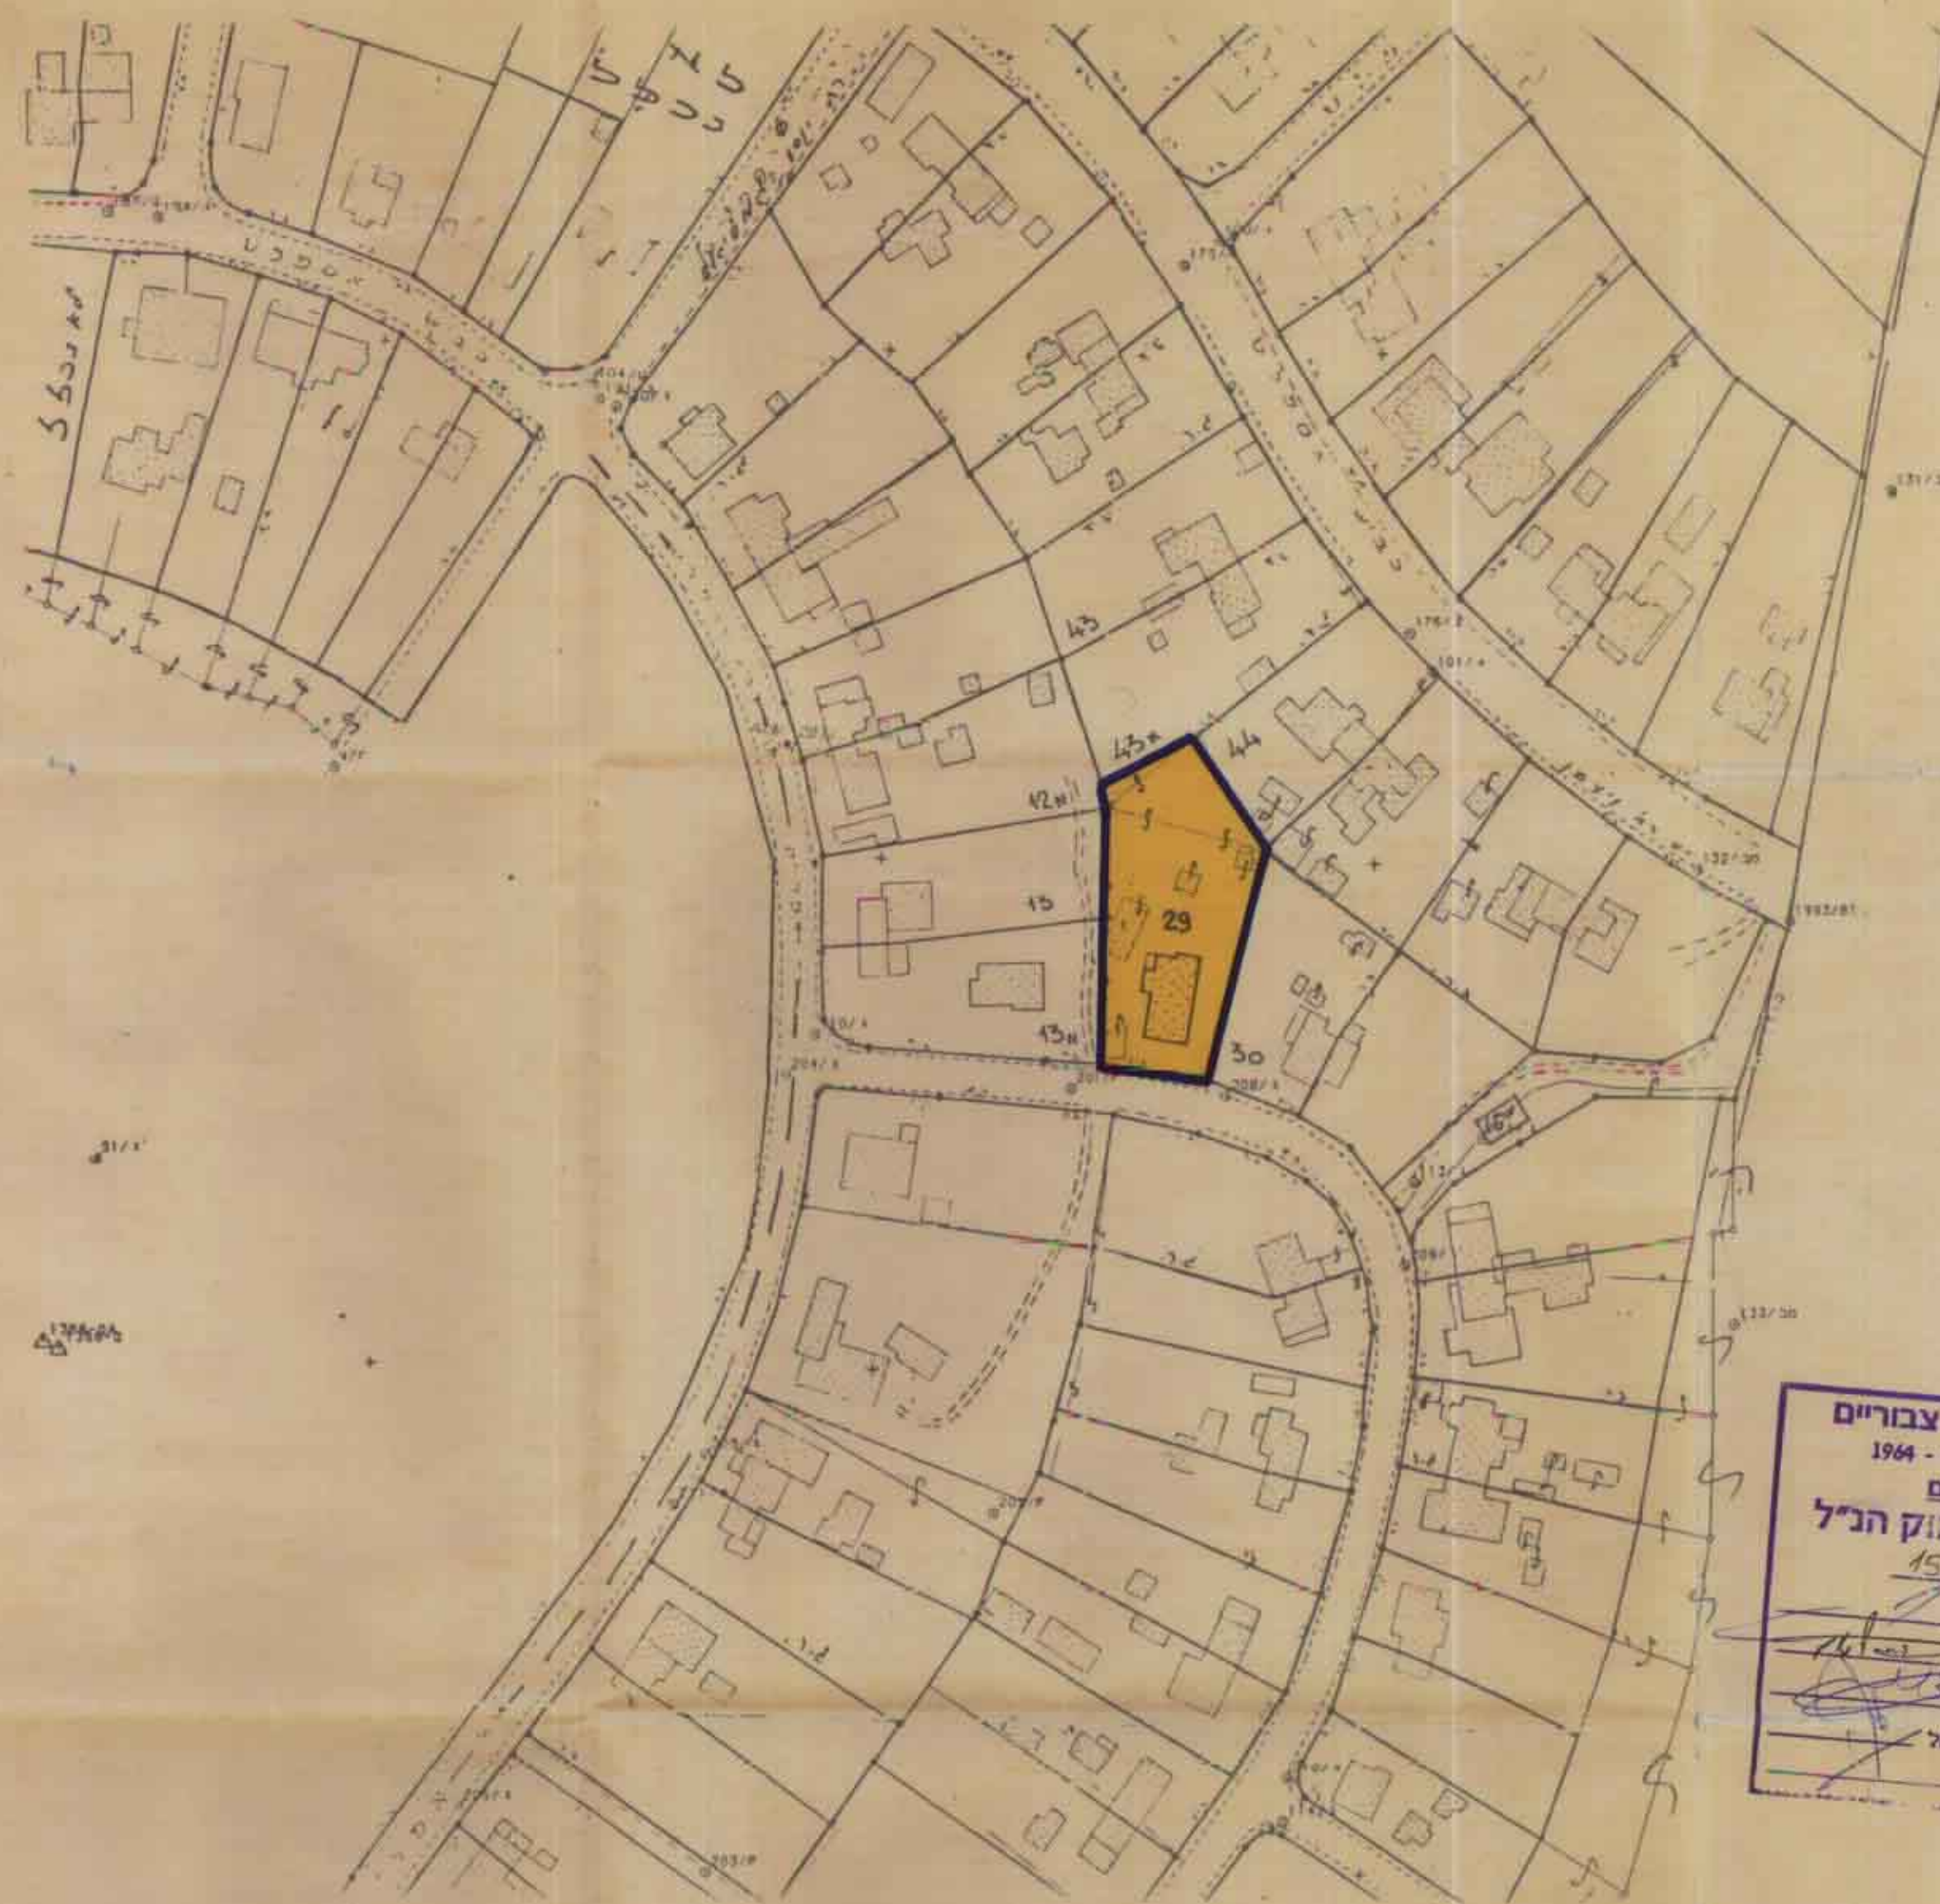

תרשים הסכמה - 1:5000

מקרא :
גבול התכנית
אזור מגורים - קומה אחת

התכנית הוכנה על פי תכנית מדידה של המרכז למיפוי ישראל (עבודה מס' 4586/3/5)