

תכנית שיכון ציבורי

גדרה

נוה ציון ועוורים


הוכנה על פי חוק רישום שיכונים ציבוריים
(הוראת השעה) תשכ"ד - 1964

תכנית מס' 3/60/14
שינוי מס' 2 ל- 3/60/6

ק. מ. 1:2500



מחוז : המרכז
נפה : רחובות
מקום : גדרה
שיכון : נוה ציון ועוורים
גוש : 4584
חלקה : 6
שטח התכנית : 1,760 דונם

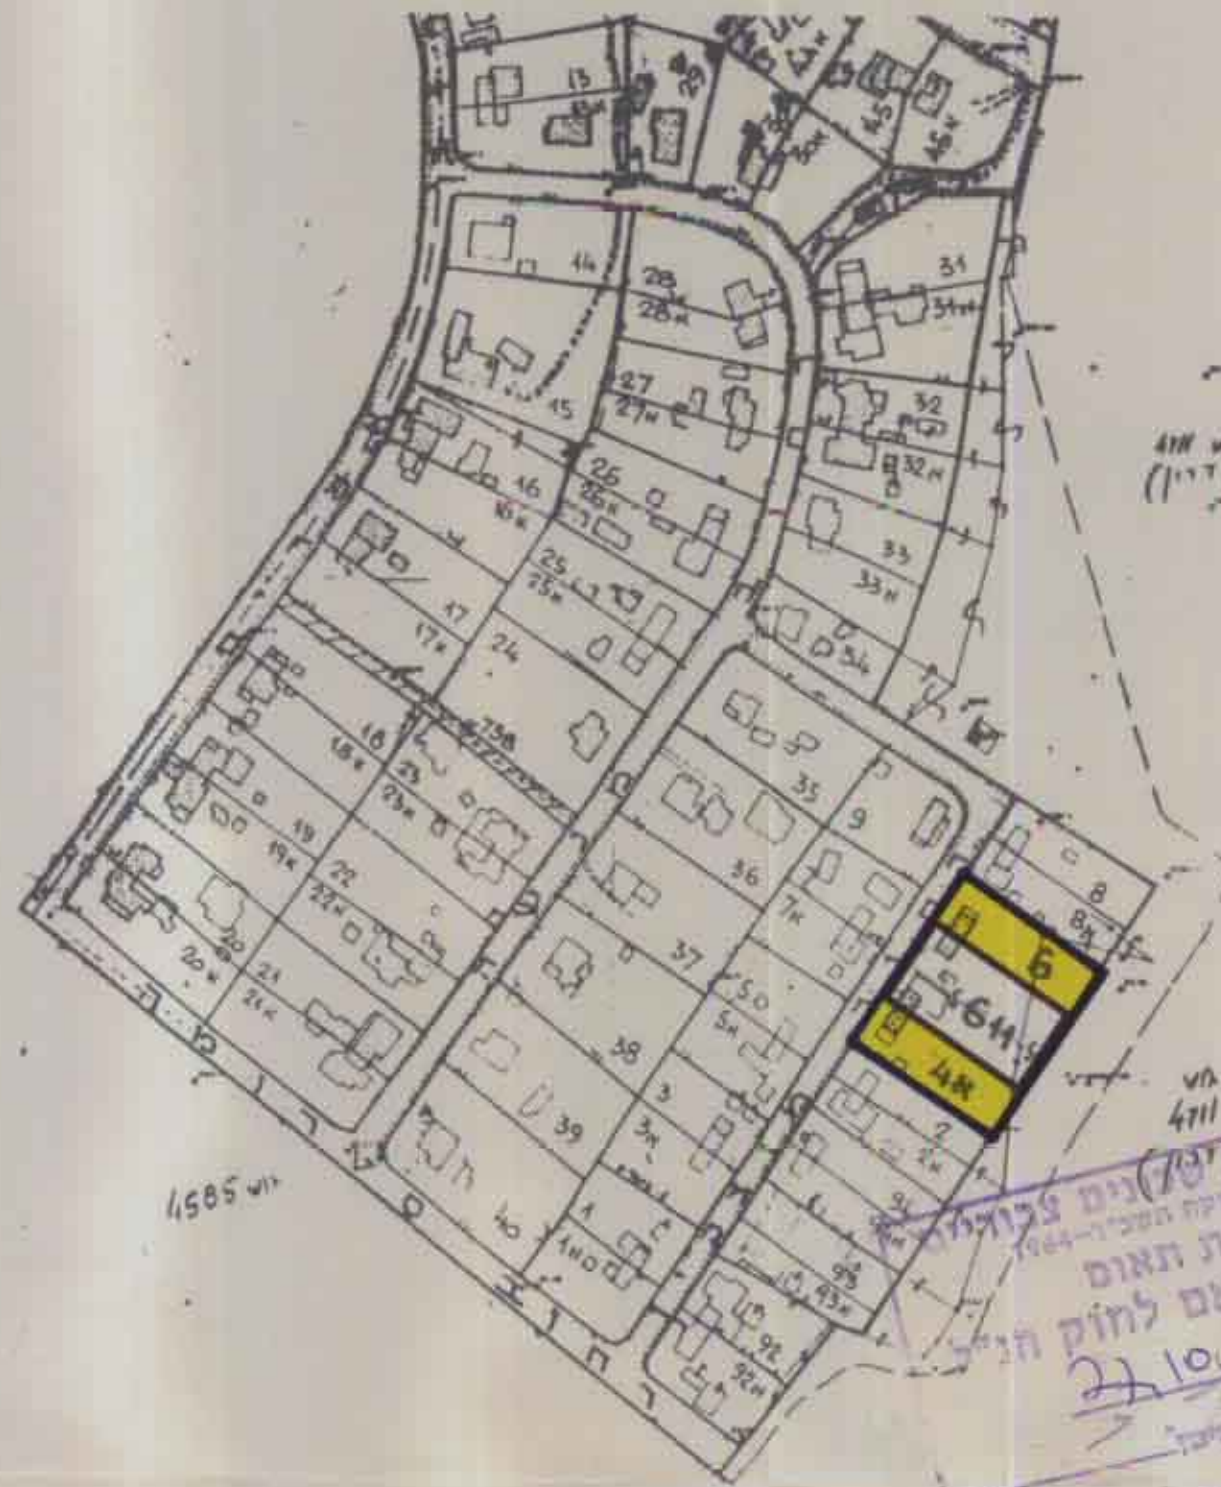

חוק רישום שיכונים ציבוריים
(הוראת השעה) תשכ"ד - 1964
ועדת תאום
אושר בהתאם לחוק חניכי
תש"ל 22.10.28
התוכנית נמצאת בלשכת ההנדסה
המחוזית ברחוב המזרחי
המחוזית ברחוב המזרחי
המחוזית ברחוב המזרחי

חתימת היועץ
חתימת המגיש
משרד הנדסה ושיכון
חתימת בעל הקרקע



תרשים הסביבה - 1:5000

מקרא :

- גבול התכנית
- אזור מגורים
- שטח שאינו שיכון ציבורי

טבלת האזורים והשטחים

שם האזור	מגרש מספר	השטח בדונם	השטח %
אזור מגורים	6, 4א	0,880	50,00
שטח שאינו שיכון ציבורי	6א	0,880	50,00
סה"כ		1,760	100%

התכנית מבוססת על מפת מדידה של "המרכז למיפוי ישראל", מתאריך 24.12.87