


נבדק וניתן להסגיר / אישור
החלטת הועדה המחוזית / תשנ"ה
מיום 11.4.99
תאריך
מחבר המחקר

מחוז המרכז
מרחב תכנון מקומי כפר-סבא
תכנית מפורטת מס' 430/כס
שינוי לתכנית מתאר כס' 1/1

- 1 הנפה: פתח-תקוה
- 2 המקום: כפר-סבא, דח' בן-יהודה.
גוש: 7598
חלקות: 54 (חלק), 61 (חלק), 60 (חלק).
- 3 שטח התכנית: ~ 3.9 דונם.
- 4 היזום: הועדה המקומית לתכנון ולבניה כפר-סבא.
המתכנן: מה' תכנון ובנין עיר עדיית כפר-סבא.
- 5 בעל הקרקע: מ.מ.

מקרא למצב קיים ולמצב מבוקש:

- גבול התכנית
- גבול תכנית מאושרת
- דרך קיימת
- מס' הדרך
- קו בנין
- דוחב הדרך
- בעול דרך
- מגרש מיוחד
- שטח ספורט
- ט.ב.צ.
- אזור חקלאי
- ש.צ.פ.

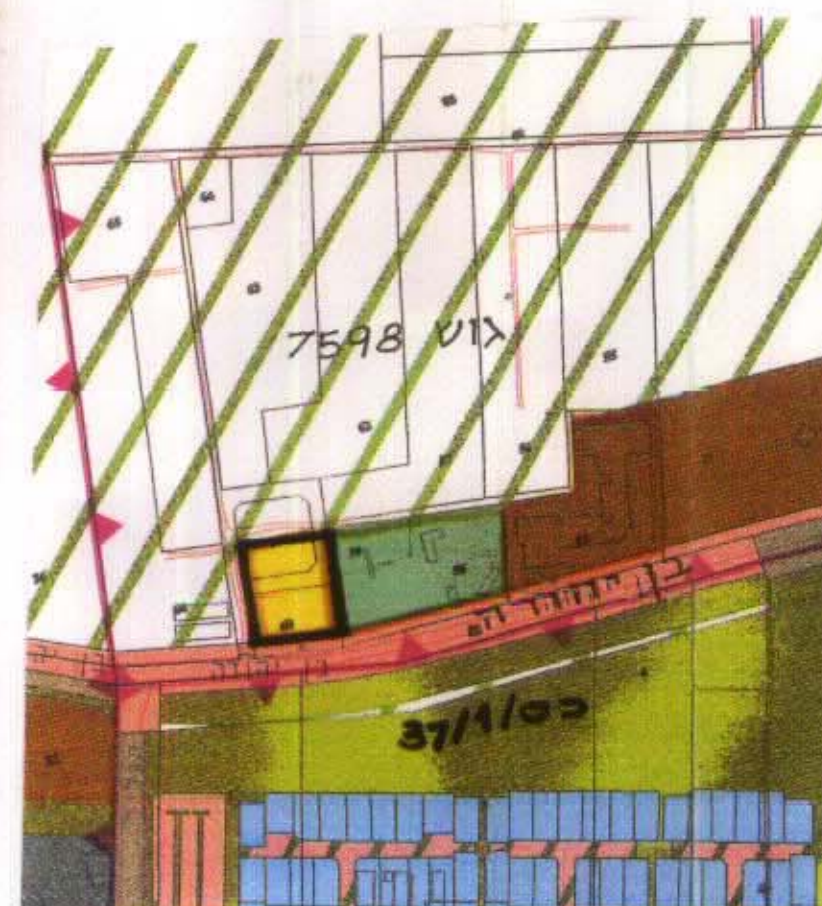



תרשים סביבה 1:5000

מס' 31795
תאריך 11.4.99
מס' 430/כס

משרד הפנים מחוז המרכז
חוק התכנון והבניה תשכ"ה - 1965
אישור תכנית מס' 430/כס
התכנית מאושרת מבחינה
סעיף 100 (ג) לחוק
נזיר הועדה המחוזית

חוק התכנון והבניה תשכ"ה 1965
מ.נ.ו. תכנון מקומי כפר-סבא
הועדה המקומית לתכנון ולבניה כפר-סבא
כשיכתב מליאח מס' 224 סיום 24/4/99
החליטה להסגיר בפני הועדה המחוזית
ידי הועדה המחוזית
לחברת ולבניה
מנכ"ל הועדה

נזיר הועדה המחוזית
מנכ"ל הועדה
תאריך

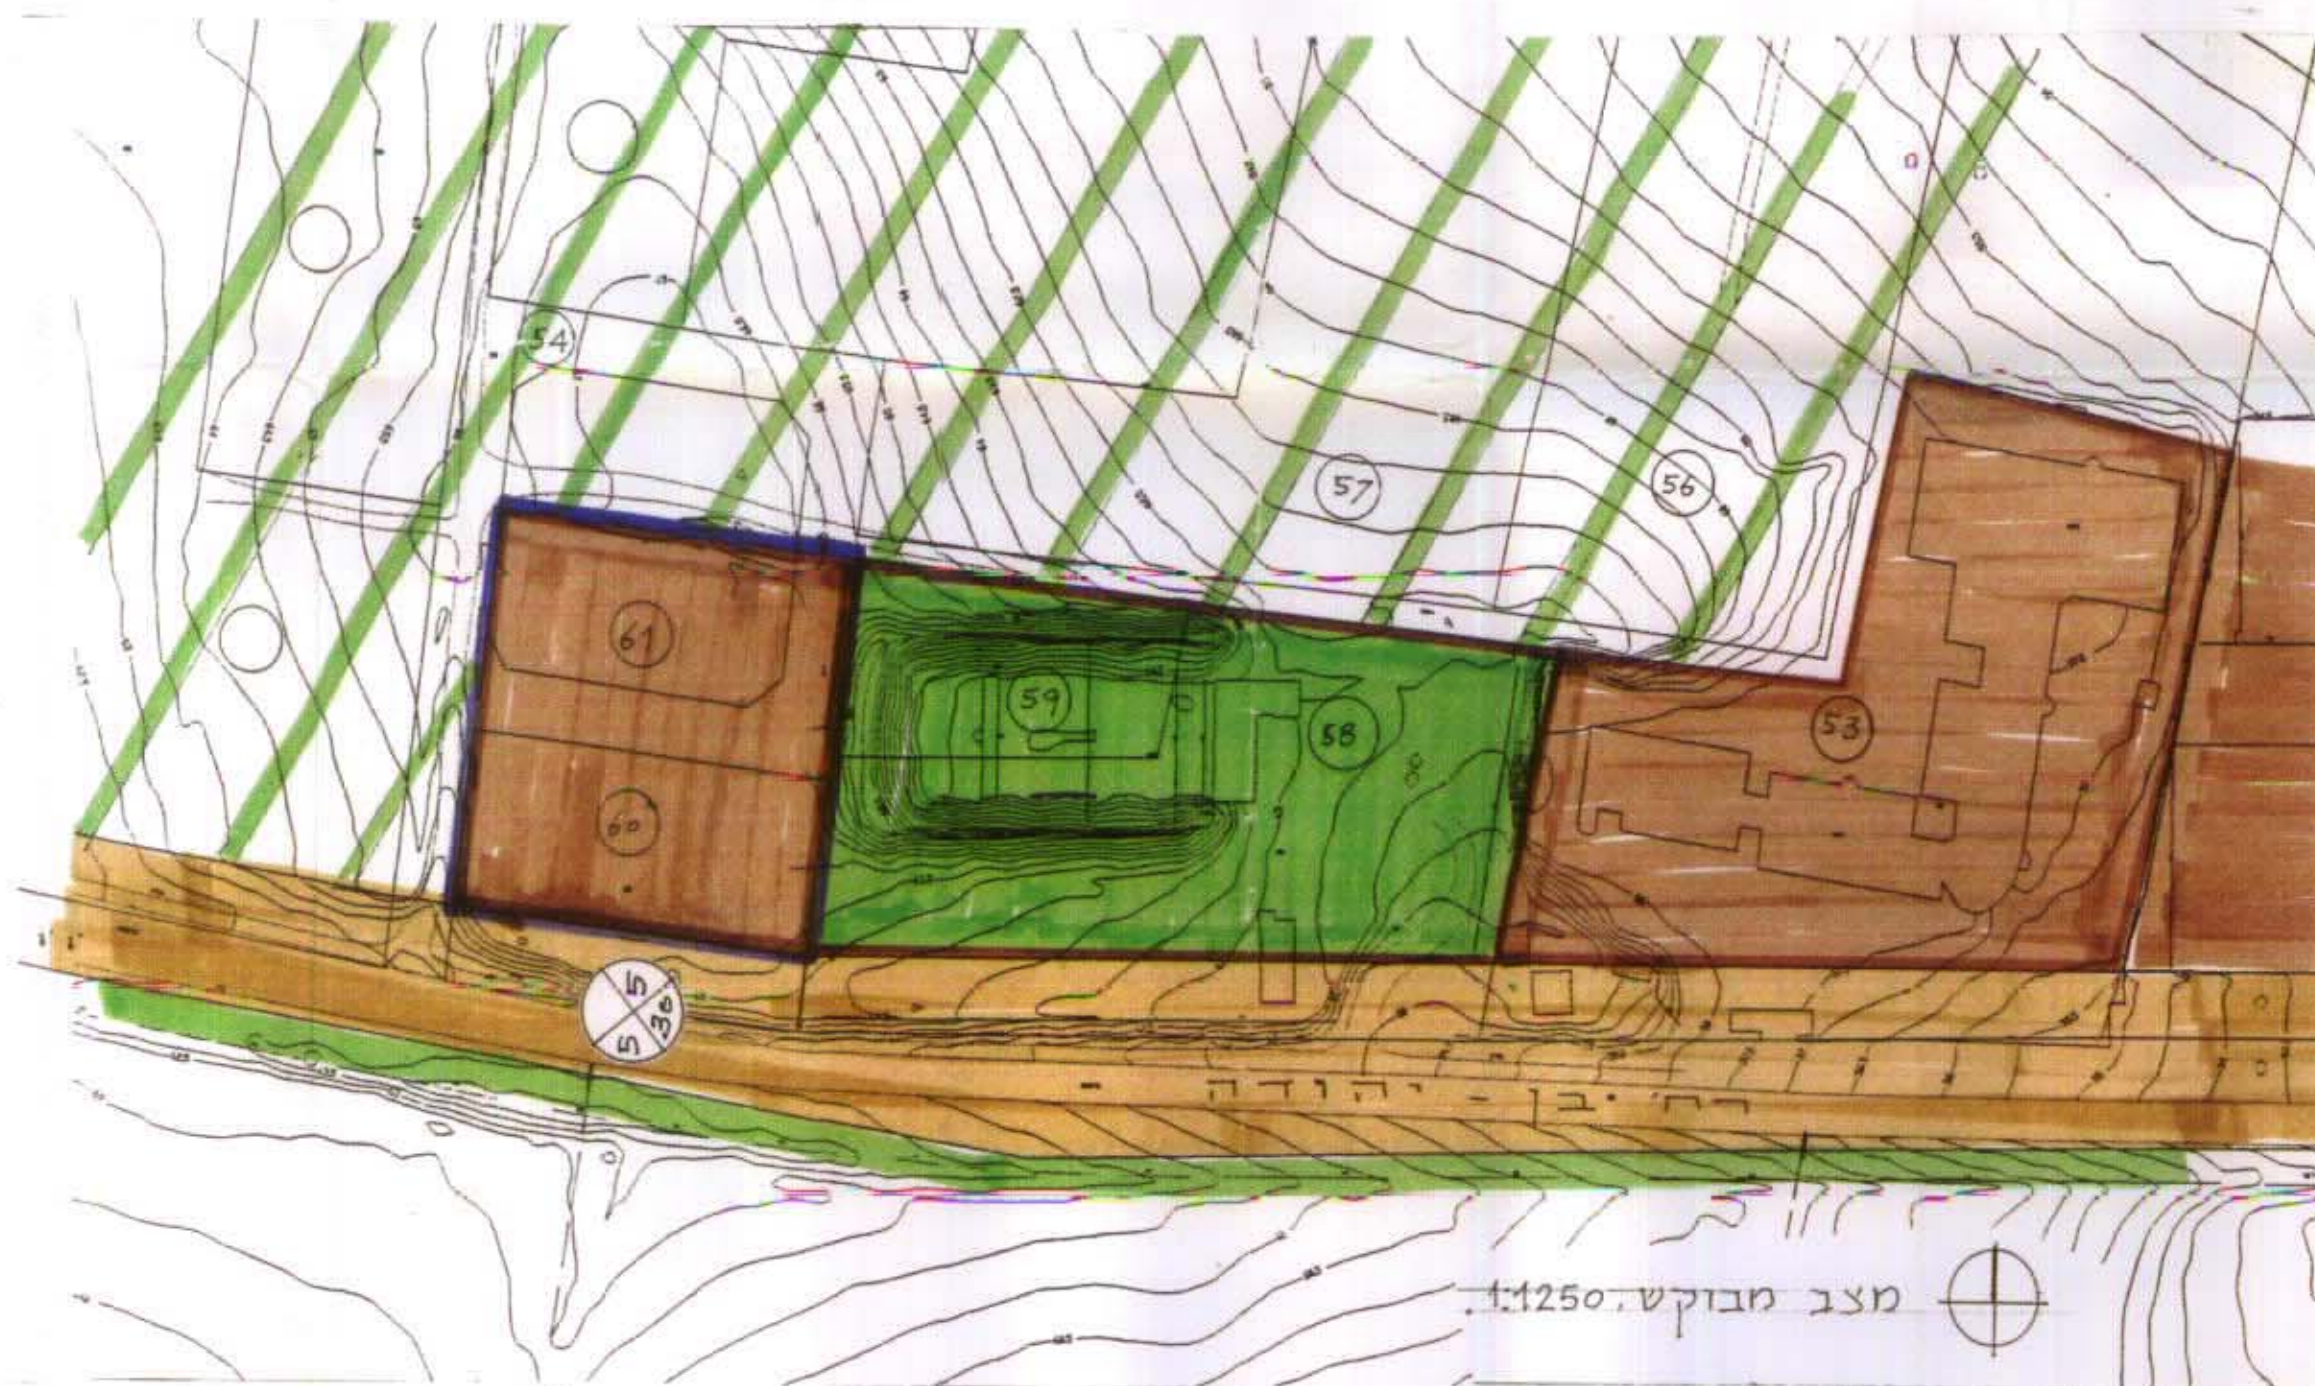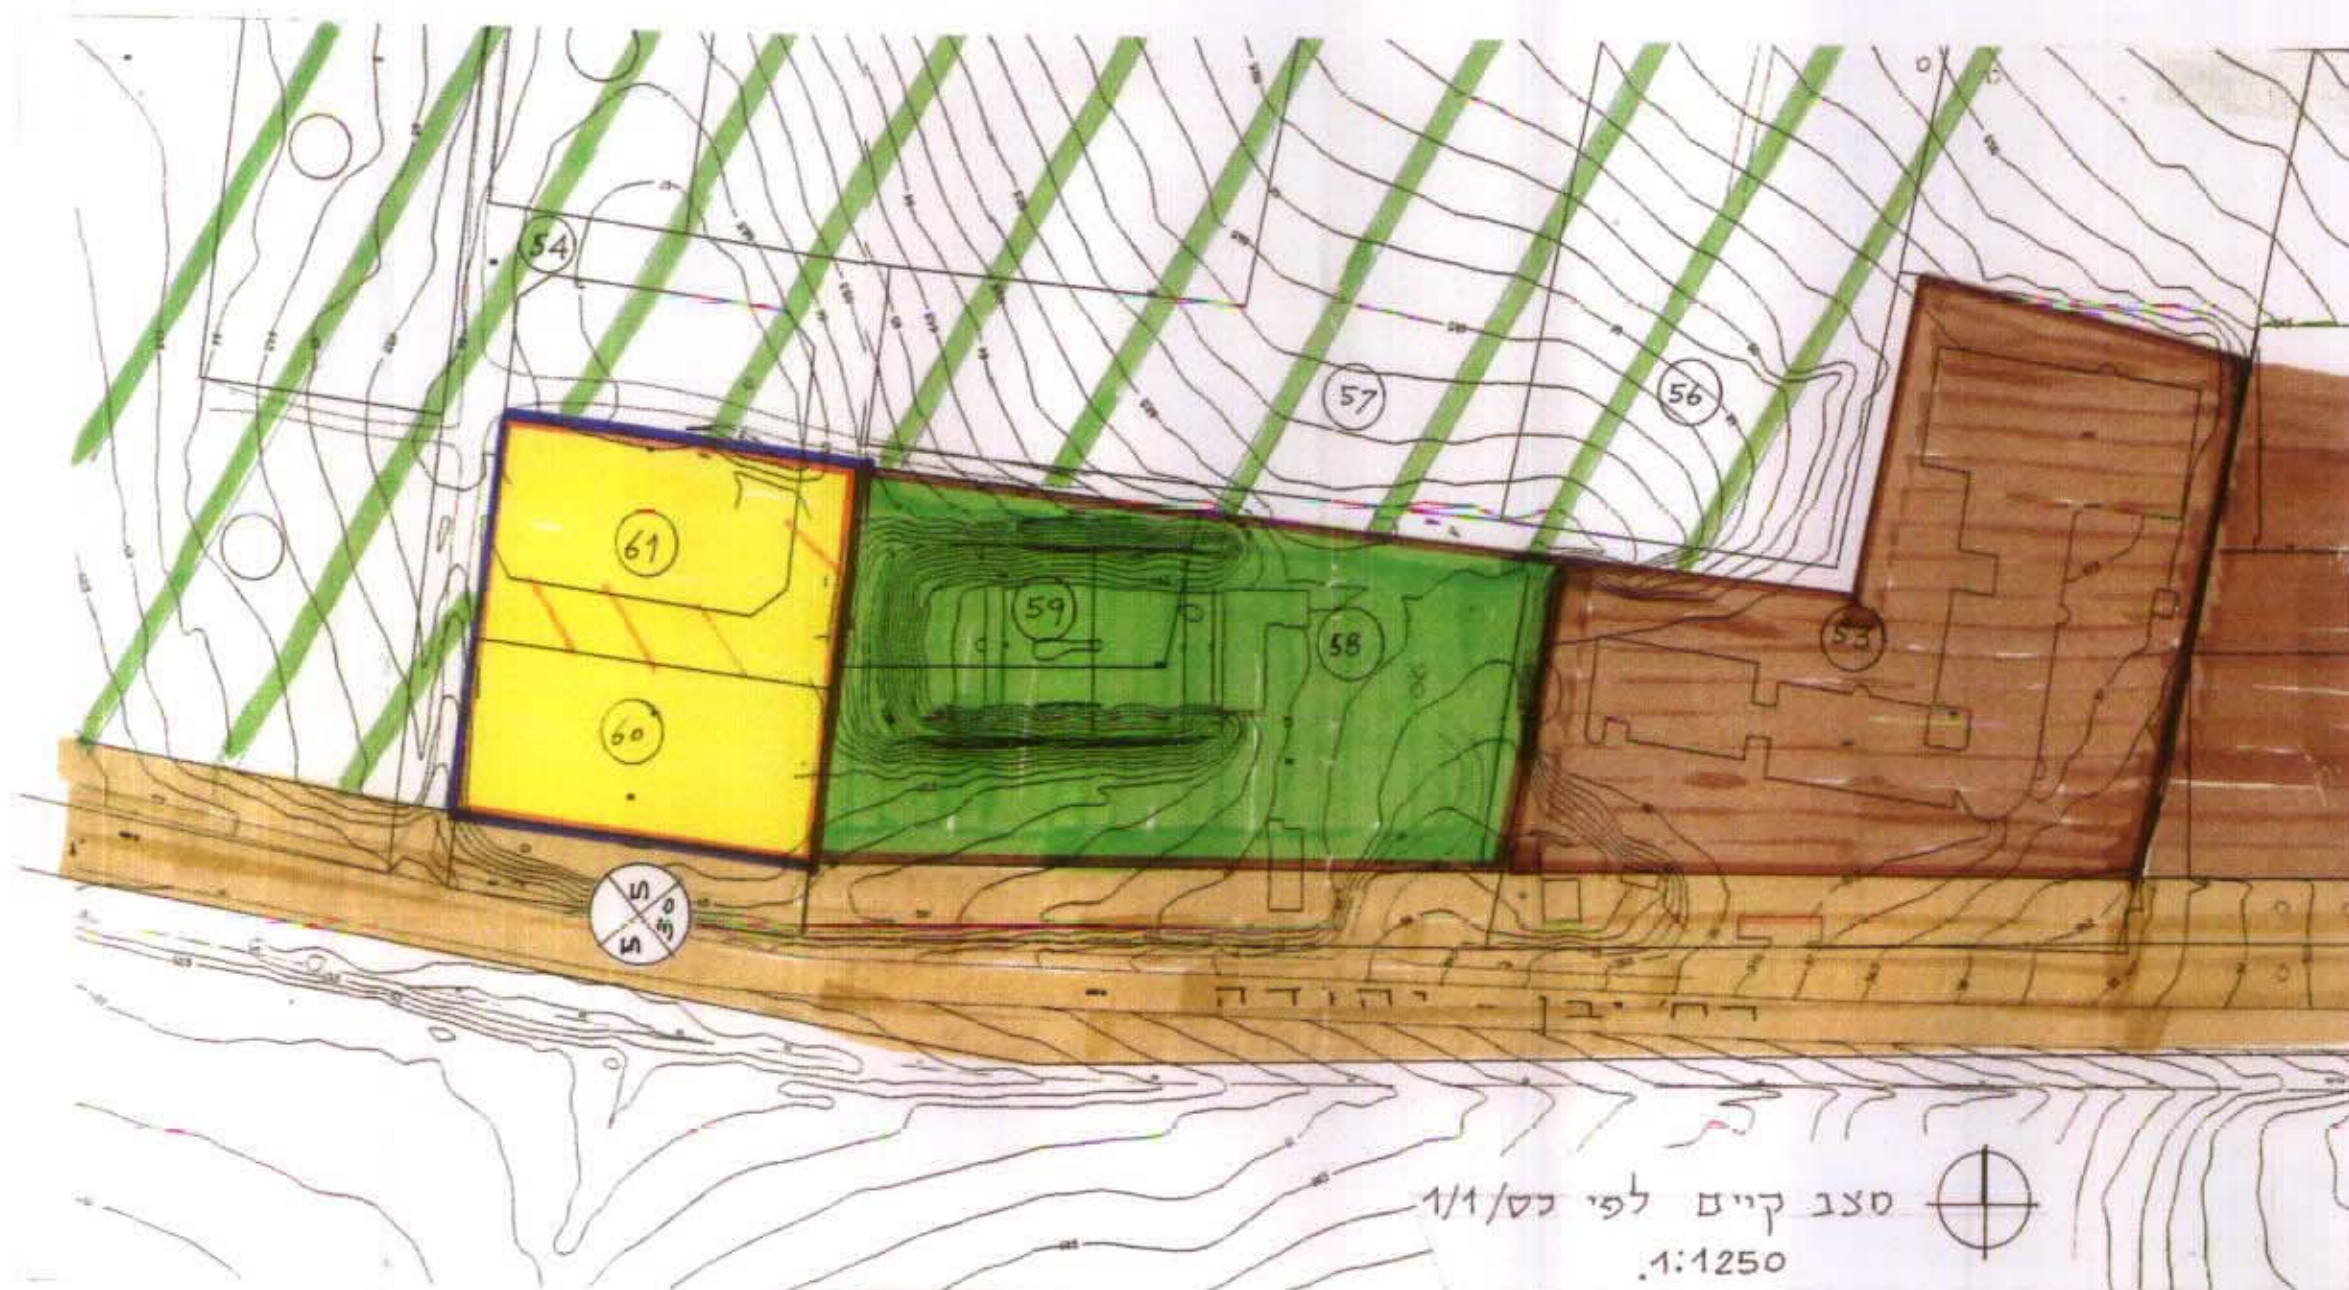

גידודי טופוגרפיה
י.נ.ו. טופוגרפיה
מס' 430
תאריך 12.6.95