

ת.א. 2991/טב 2001

מרחב תכנון מקומי י"אל-טייבה"י

תכנית מתאר מס' טב\2991

תקון לתכנית מס' טב\2506

המשרד הפנים
מחוז המרכז
מ"מ
7852
23.6 ח"מ
0.500 ד'
1:500
עיריית טייבה
אימון חג-יחיא
אדריכל ומתכנן ערים



משרד הפנים
מינהל מחוז מרכז
2-01-2002
נתקבל
תיק מס' 16/2000

טבלת שטחים מצב קיים			
מס'	שטח מ' ד'	יעוד	מס' יח"ד
6/4	0.400	ש.צ.פ.	
23/1 א	0.100	ש.צ.פ.	
6/4 א	0.500	ש.צ.פ.	
טבלת שטחים מצב מוצע			
6/4 א	0.500	מגורים ג'	3.0

חתימת מחבר התכנית
ד"ר אינז אדריכל
אימון חג-יחיא
100612
סייג-טל 09992164

מקרא:
גבול תכנית
גבול תכנית מאושרת
דרך קיימת
שטח ציבורי פתוח
שטח בנייני ציבור
בית קיים
דרך משולבת
שביל
מגורים ג'
ש פ פ

התכנית נערכה ע"ס מודד מוסמך
מהמ"ס חג' יחיא
מהנדס בניין מר. 107385
מודד מוסמך מר. 696
20.12.00
טייבה - טל. 09-7992164

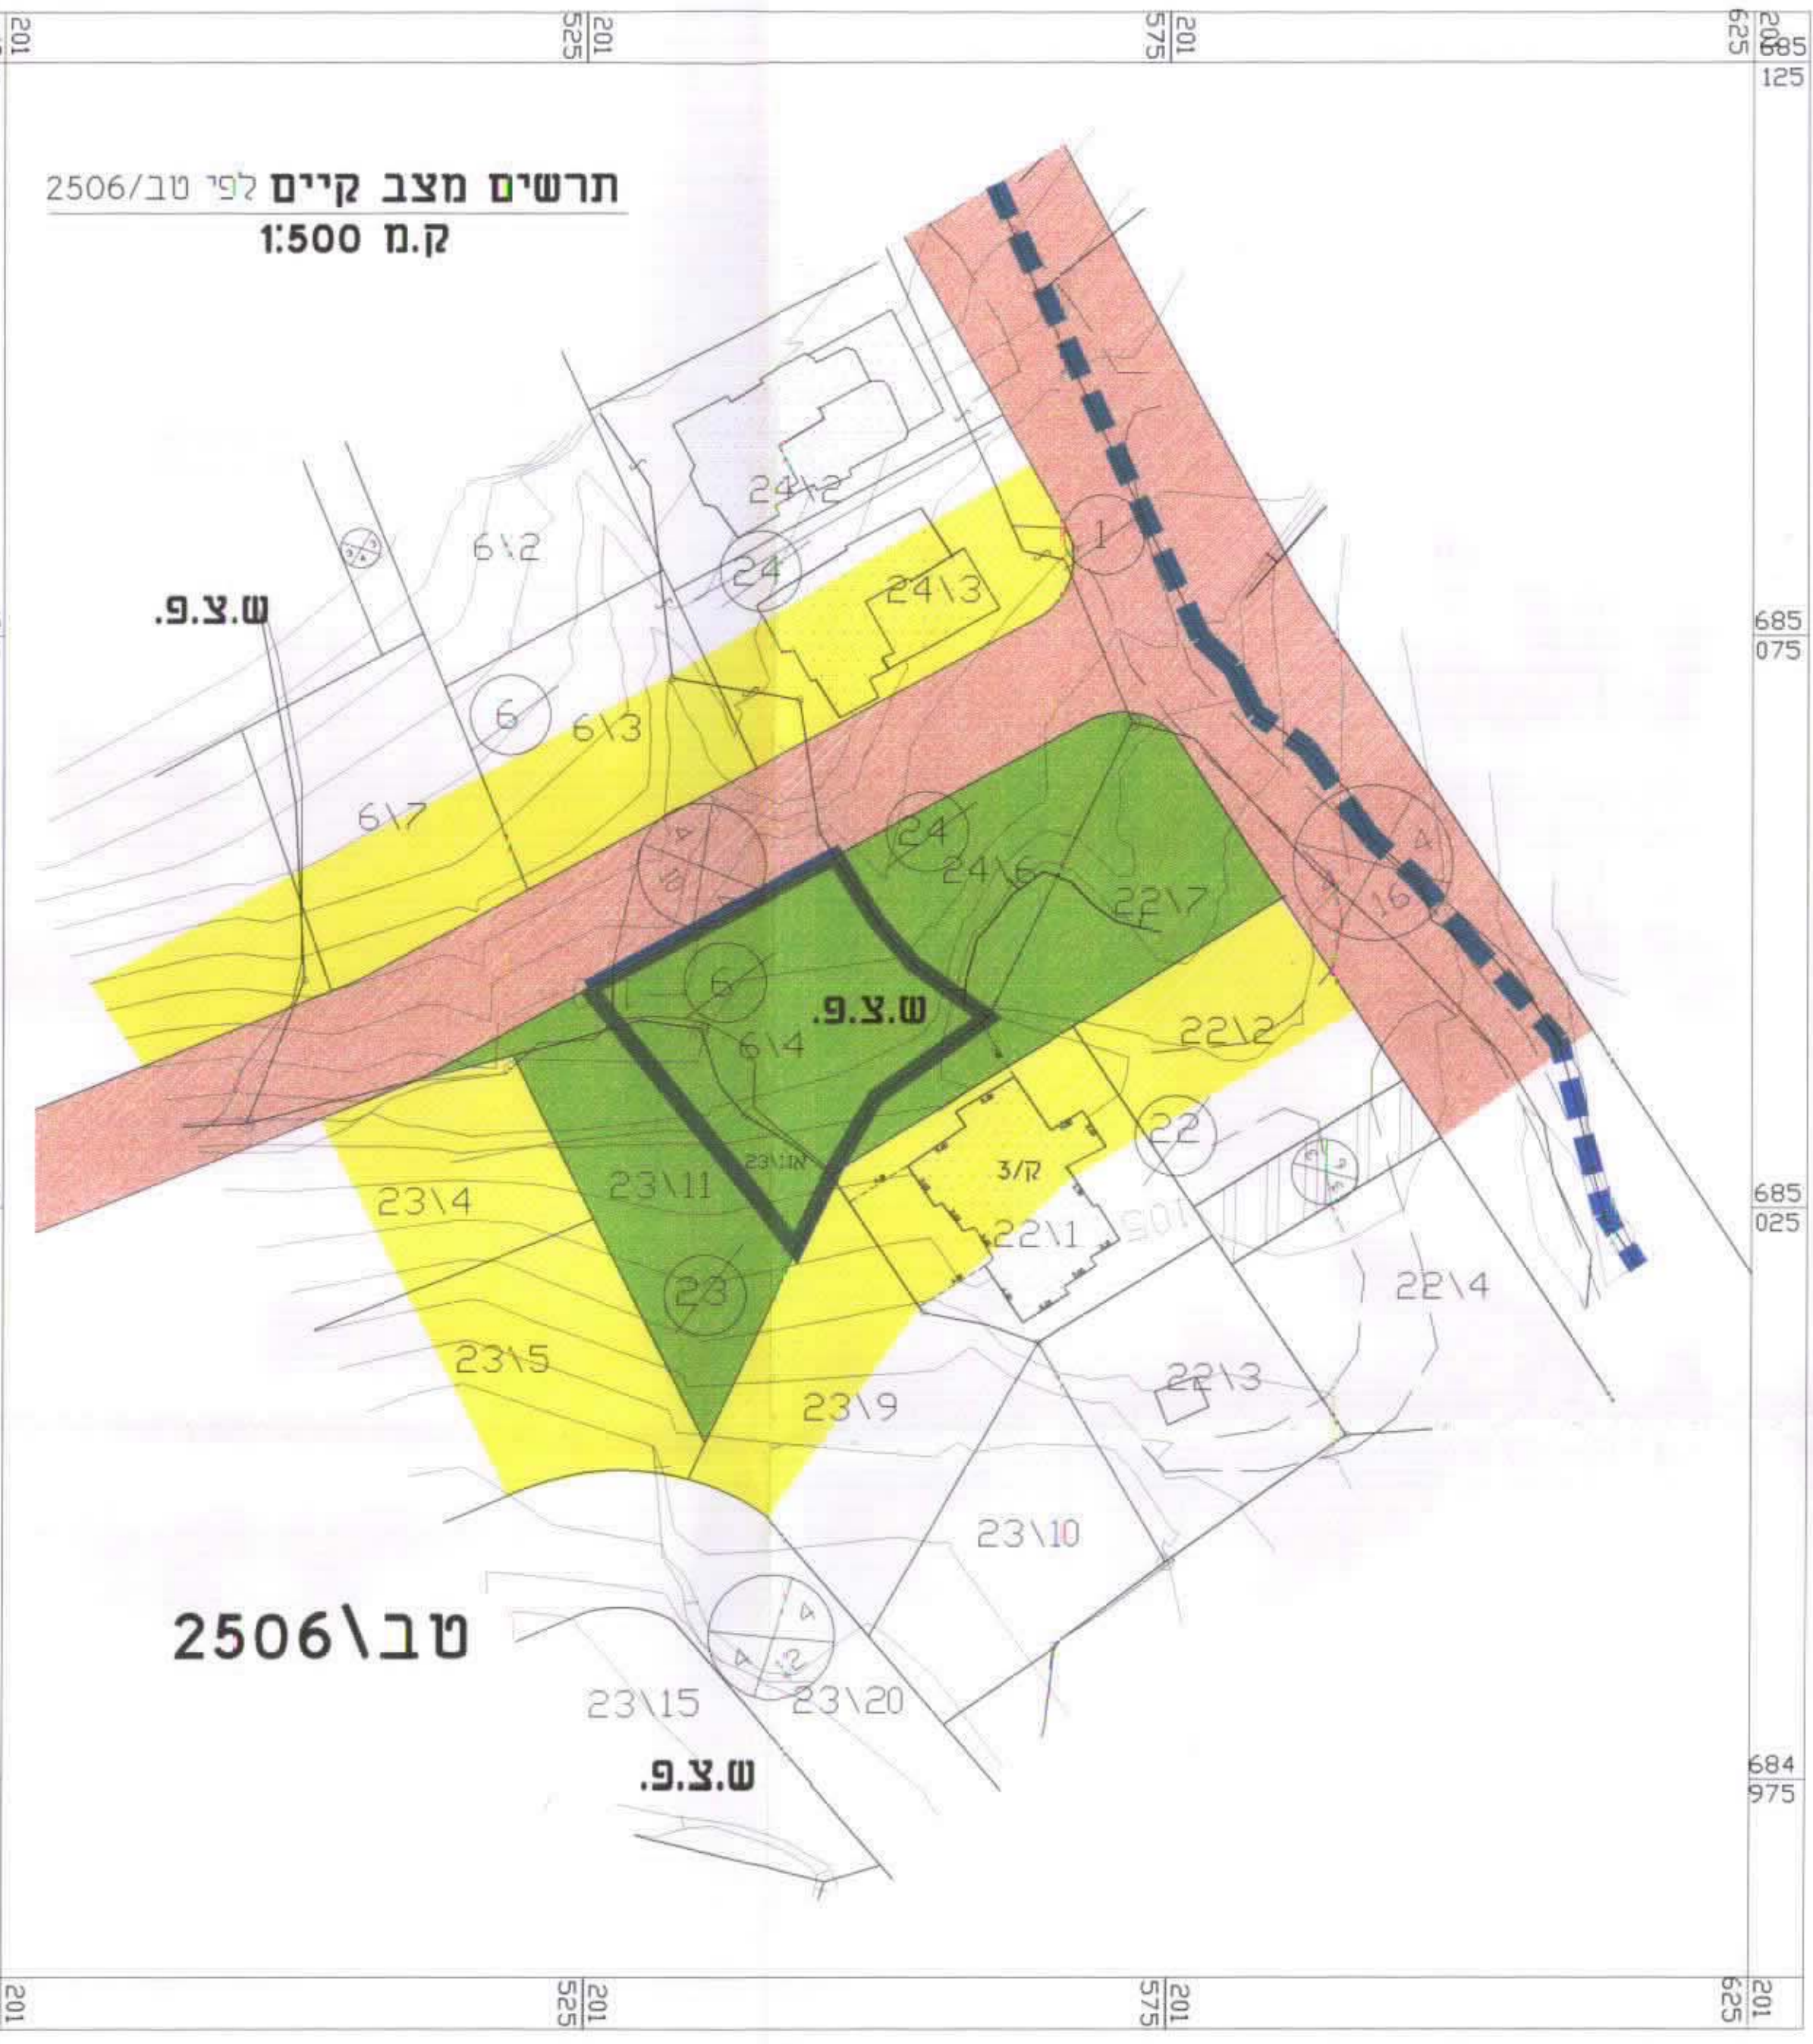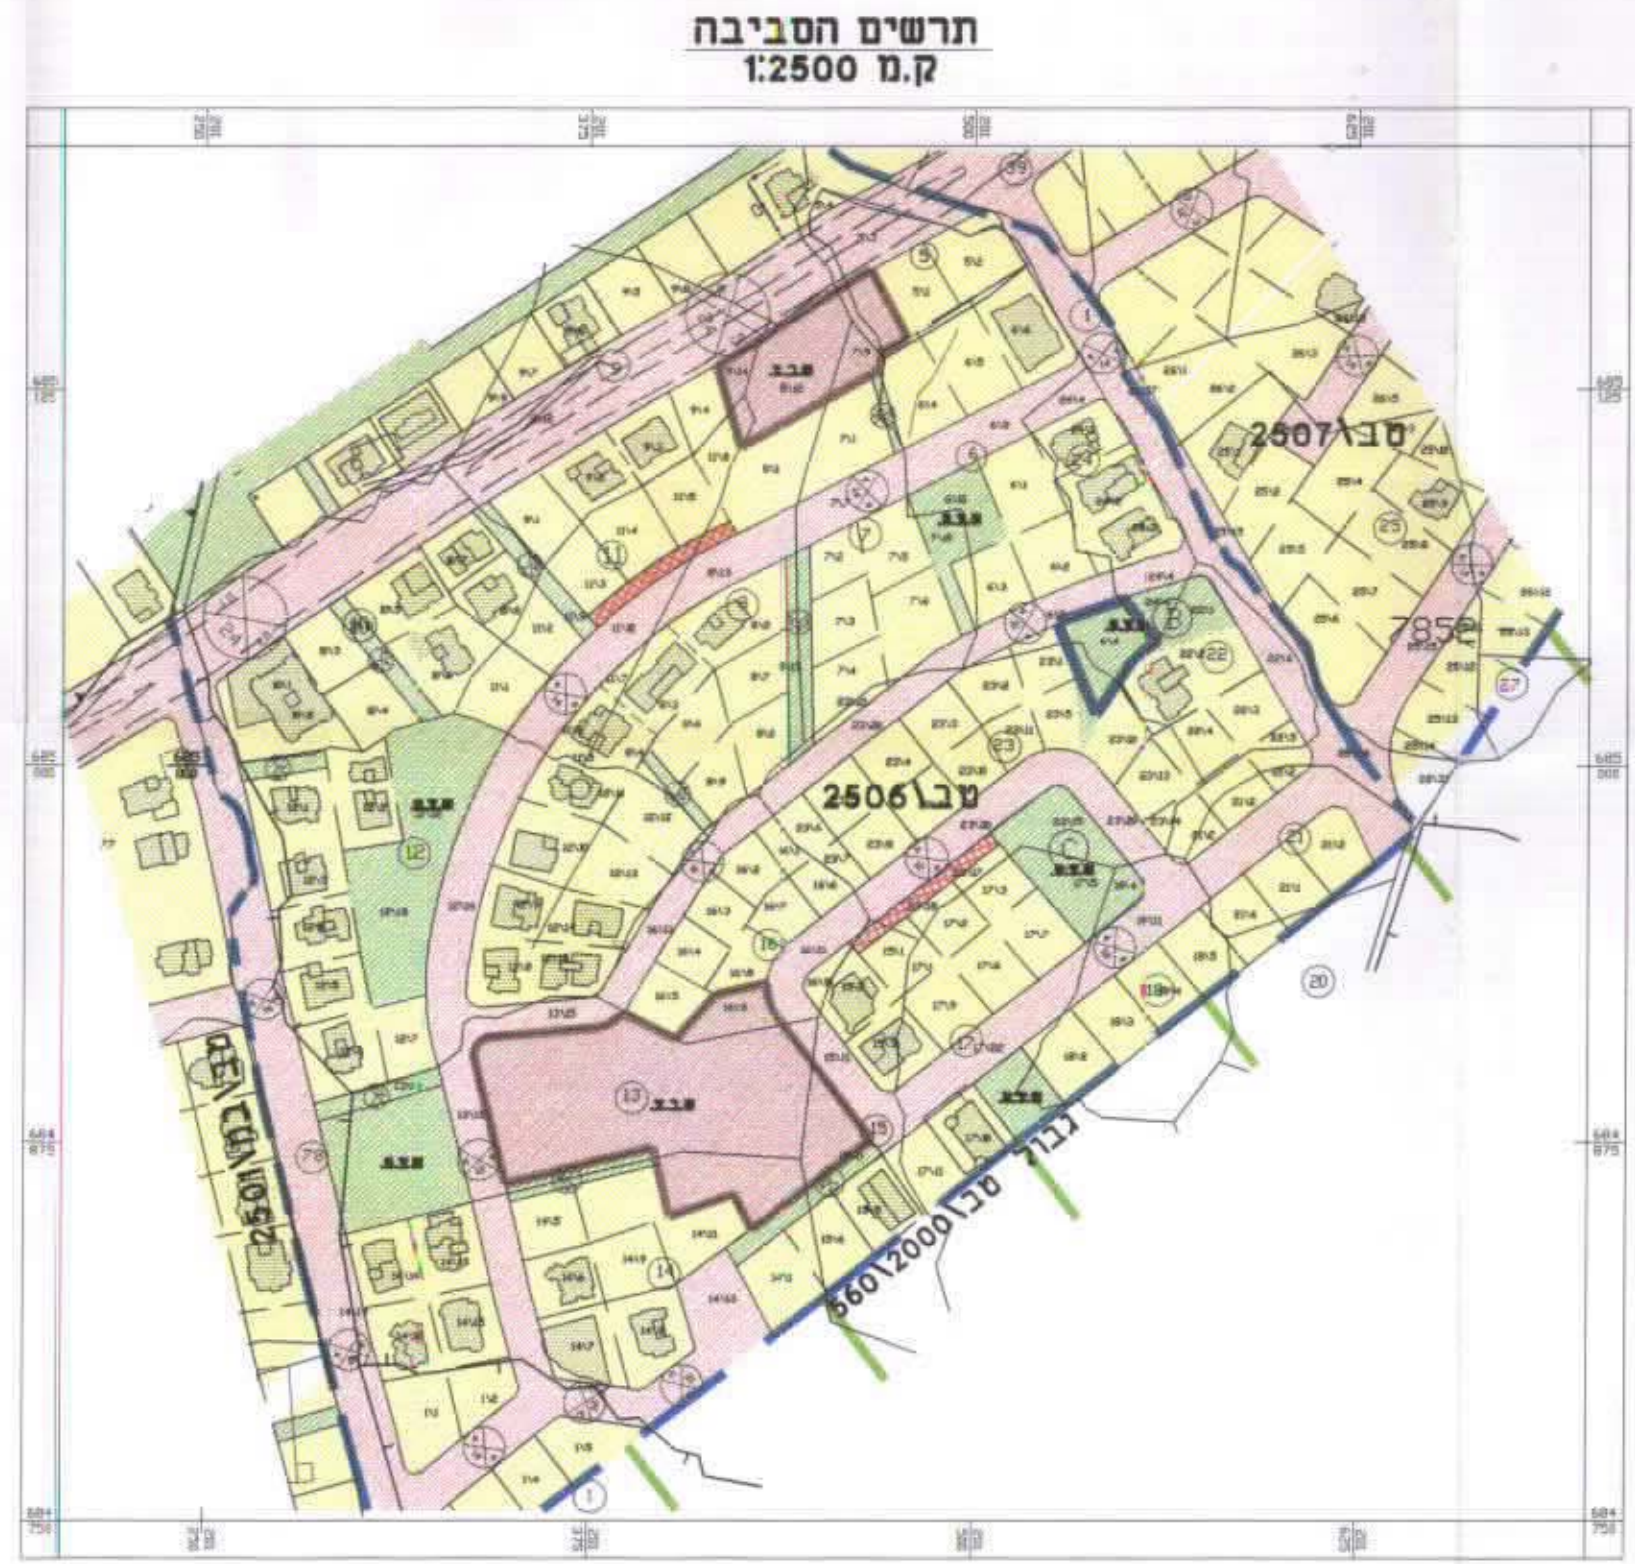

תרשים מצב קיים לפי טב\2506
ק.מ. 1:500

ש.צ.פ.

טב\2506

ש.צ.פ.



תרשים מצב מוצע
ק.מ. 1:500

ש.צ.פ.

טב\2506

ש.צ.פ.