

מ/א/ן/ס/ס/ 33 במל"א 21
 21.11.01
 215511

תאריך עדכון : 15.02.2001

מרחב תכנון מקומי נתניה
תכנית מתאר מקומית מס' 12/353/מ/ת/מק/נת
שני תכניות מתאר נת/353, נת/400, נת/3/14/ו

שם התכנית: מרחב תכנון מקומי נתניה
מחוז: נפה
מקום: נתניה
גוש: 7940
חלקה: 77
שטח: 0.680 דונם

מגד הקרקע: קרו קיימת לישראל - מ.מ.י.
חוכרים: תמס ממוס - ת.ז.132055
 תמס רחל - ת.ז.218478
 מיימון יעקב - ת.ז.86213

מחנכו: מרח' עזרא 53 נתניה, טל: 09-8357453
שם התכנית: מרח' עזרא 53 נתניה, טל: 09-8357453
שטח התכנית: 0.780 דונם

- מקרא:** סמיו בתכנית
- גבול התוכנית
 - אזור מגורים א-3
 - דרך קיימת
 - מסי דרך
 - קו בנין
 - רוחב הדרך
 - מבנה קיים
 - מיבנים להריסה
 - קו בנין

חתימת חוכרי הקרקע:
 תמס ממוס - ת.ז.132055
 תמס רחל - ת.ז.218478
 מיימון יעקב - ת.ז.86213

חתימת המתכנן:
 י.גלבר אדריכל - רחי השופטים 28 ת"א
 טל' 6963718-6963718

י. גלבר
 אדריכל רחי השופטים 28 ת"א
 טל' 6963718-6963718
 S. GHELBER Reg. & Dipl. Architect
 28 Hashofim st., Tel Aviv 64365




תרשים הסביבה
 12500 ק.מ.



הערות:
 1. מידות החלקה ושטחה נלקחו מתכניז מס' מ.ד.27/56
 שאושרה ביום 16-4-68
 2. התכנית מובטחת על תרשיץ מס' 304V
 3. הגרסה היחידה היא ג.מ. מס' 2290



לא לצרכי רישום
 מקום: נתניה
 תאריך: 95-12-1
 בני לייבוזיץ - מודד מוסמך וקרטוגרף, רשיון מס' 45-רחי דוד המלך 11

התכנית מעודכנת ליום 21-01-2001

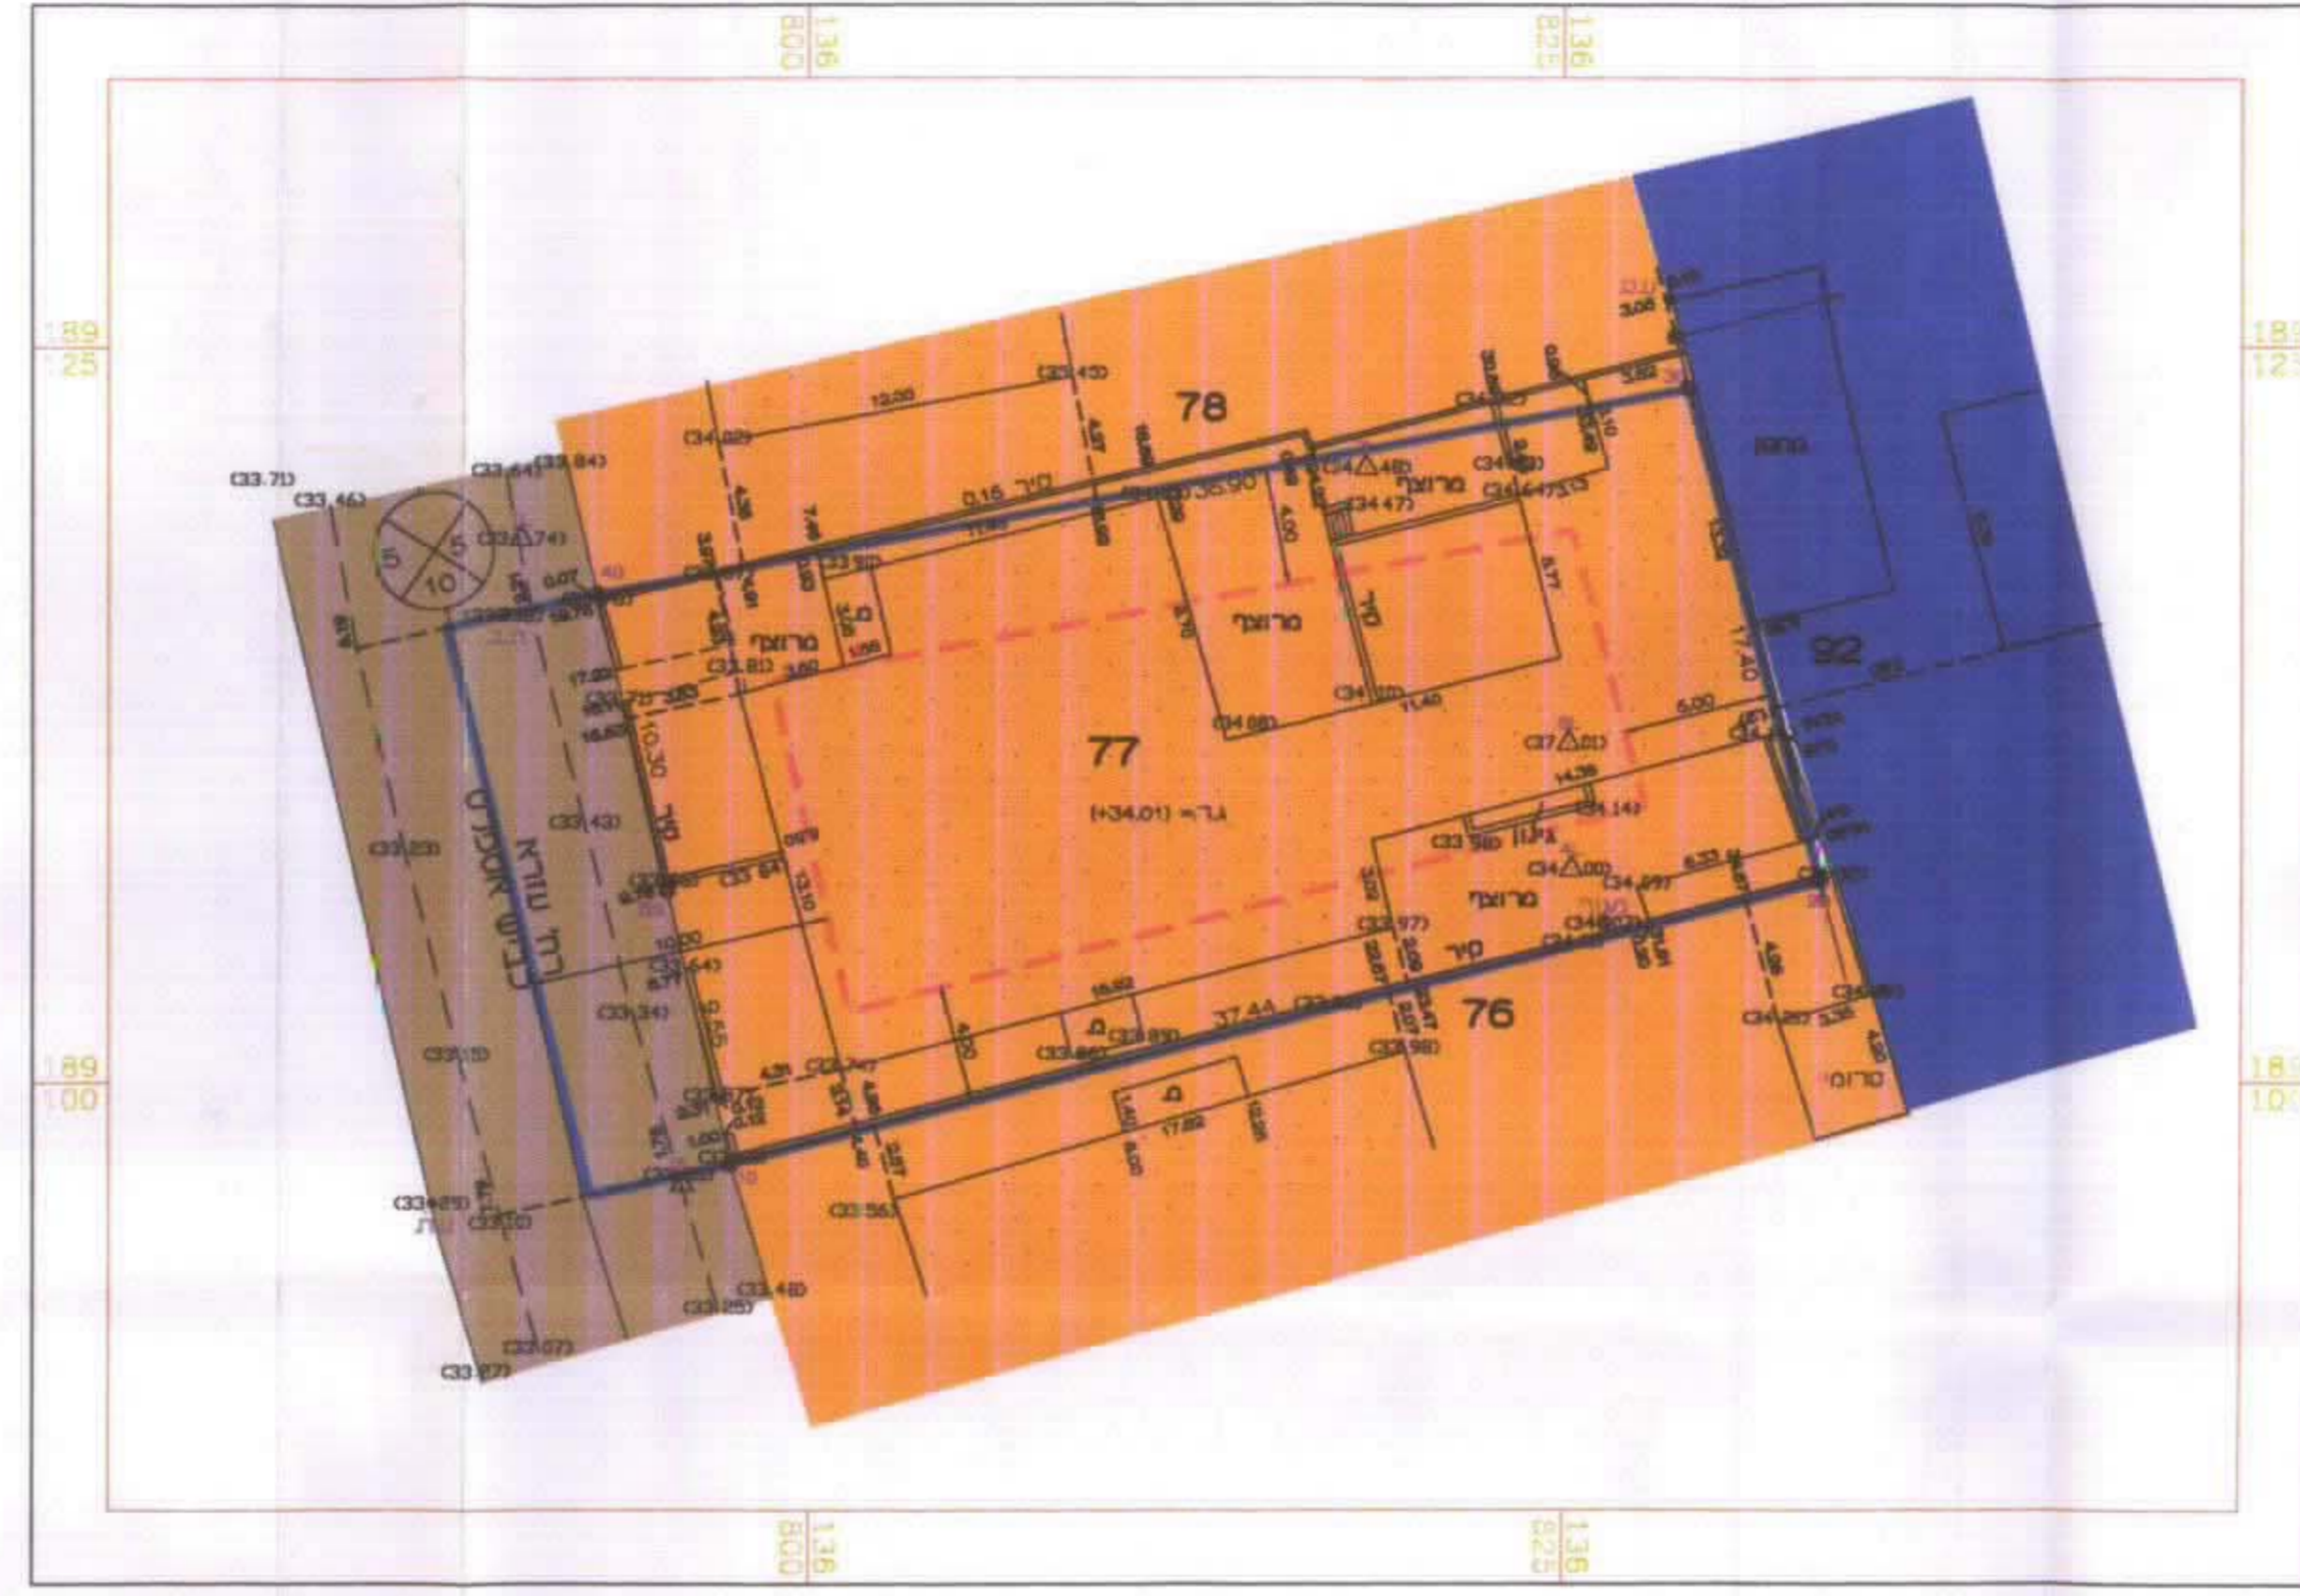

מצב קיים
 ק.מ. 1:250

מעודכן ליום 19.11.01

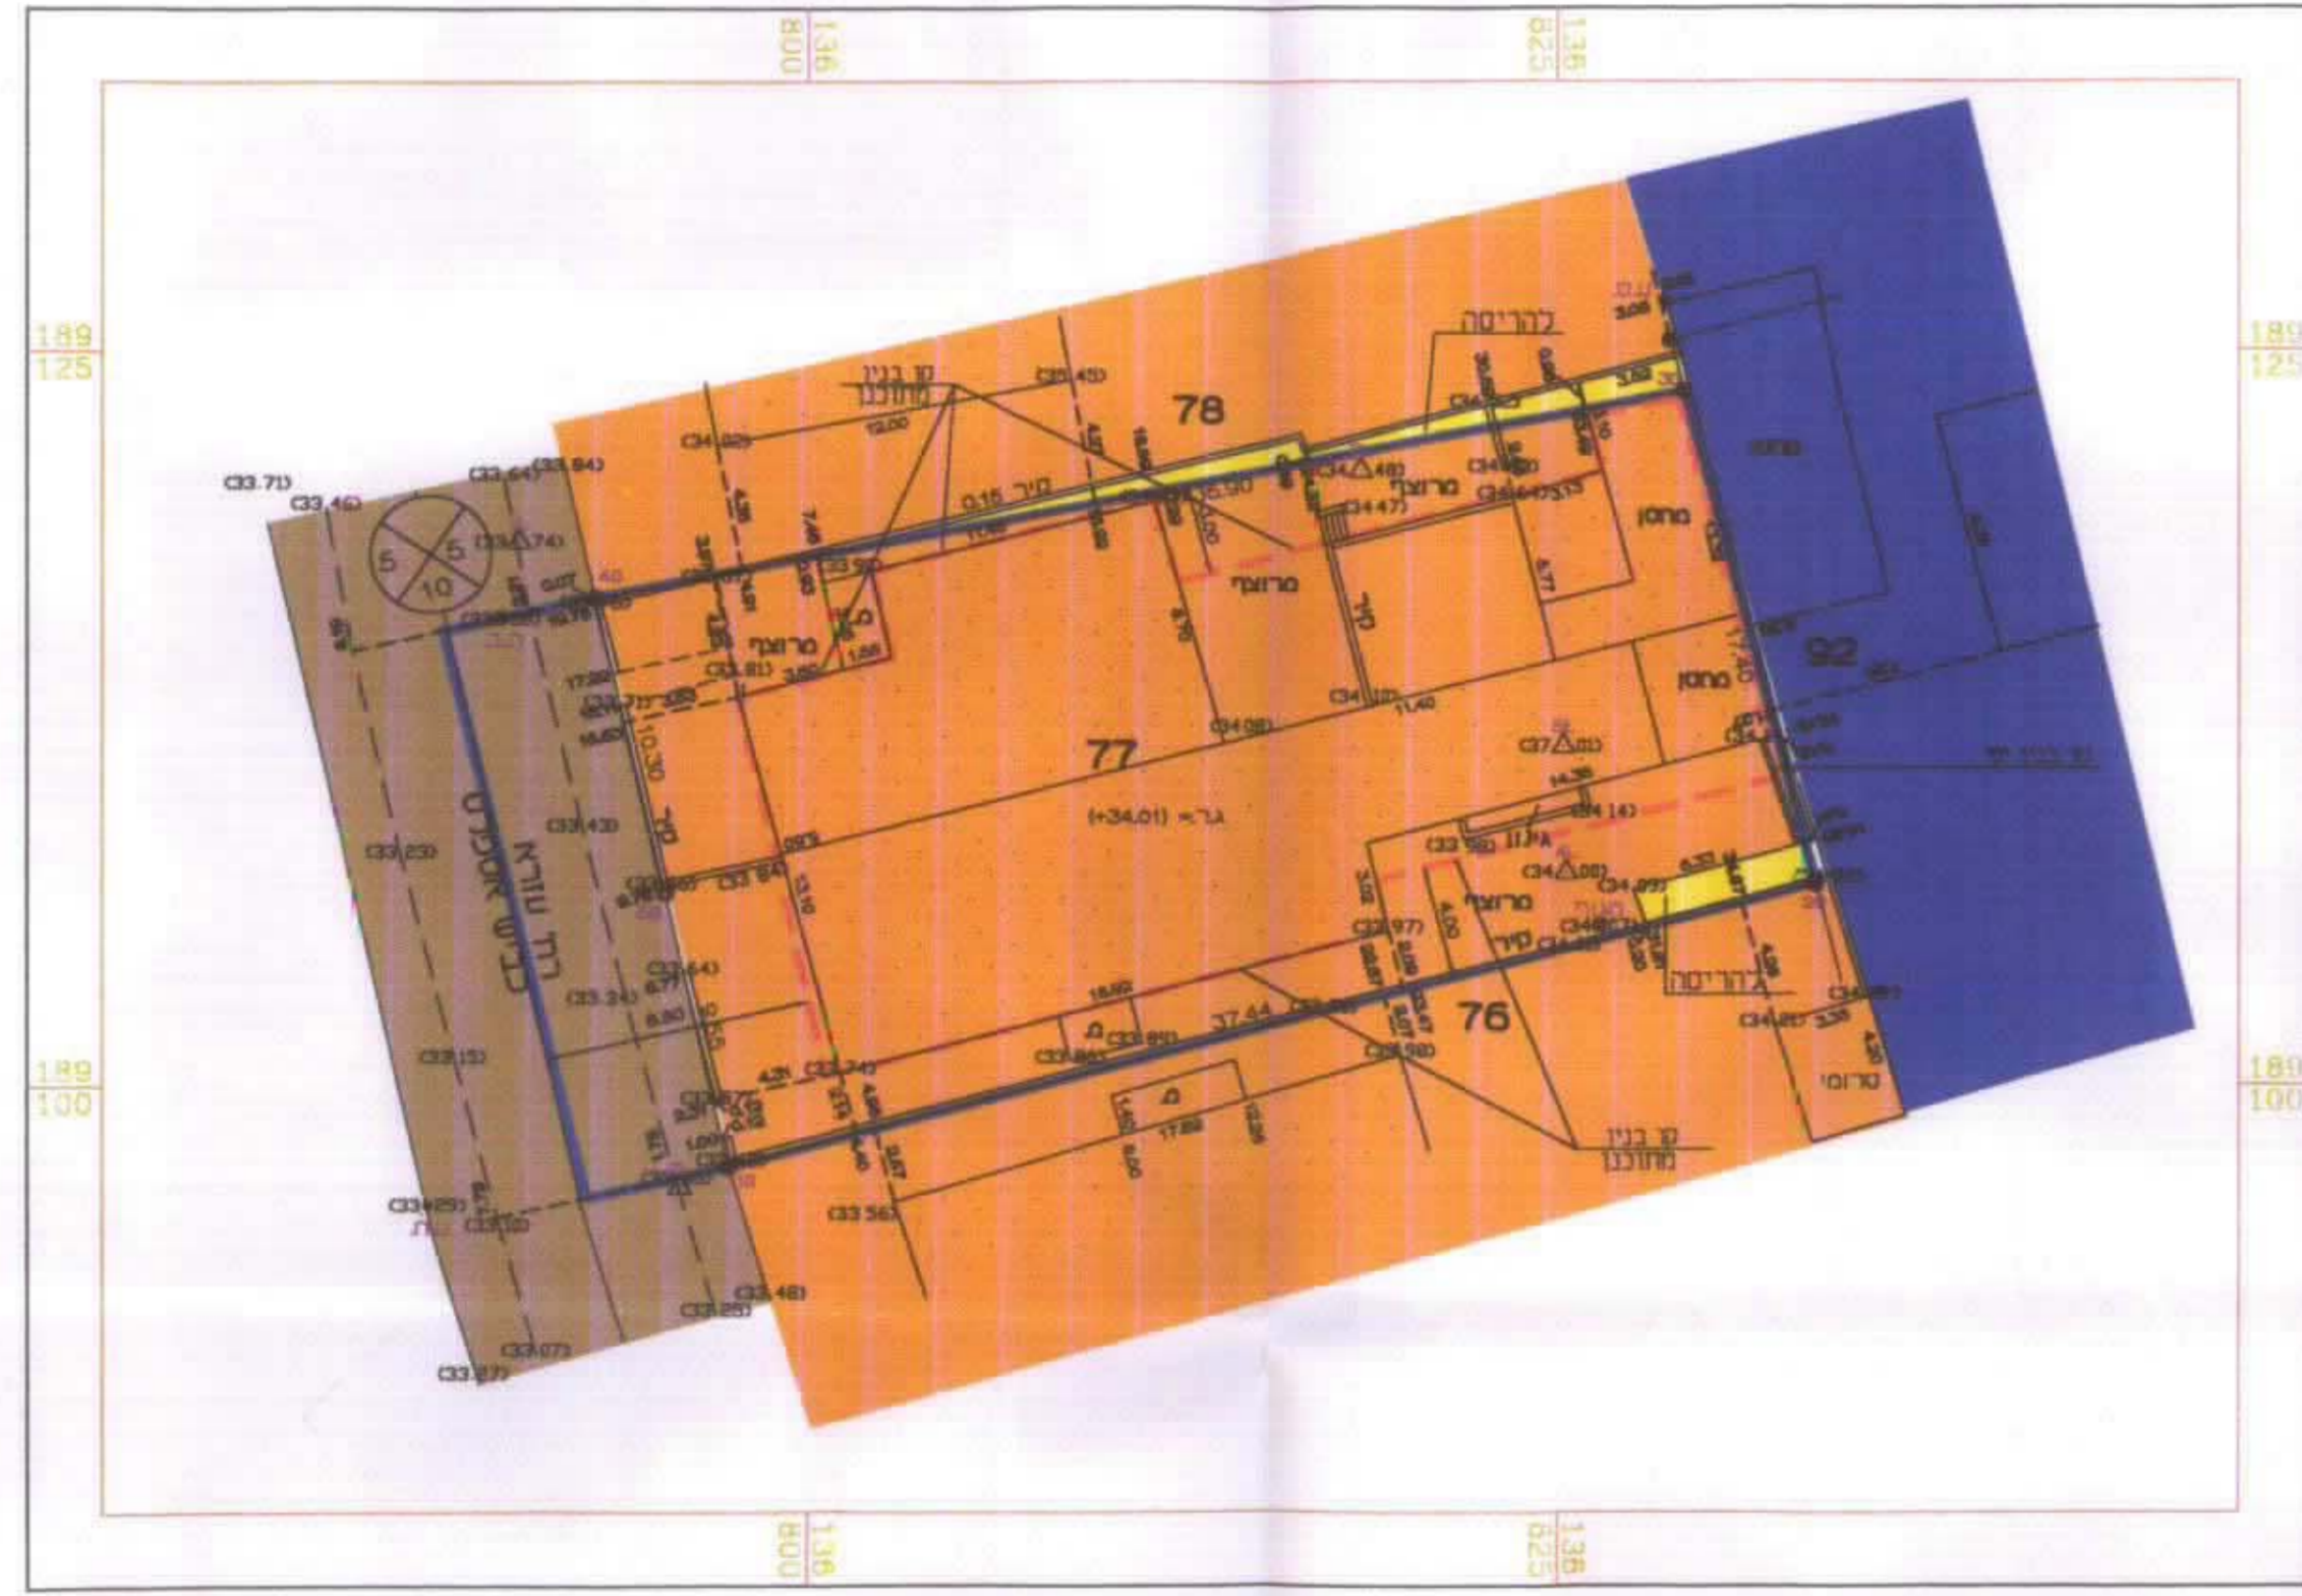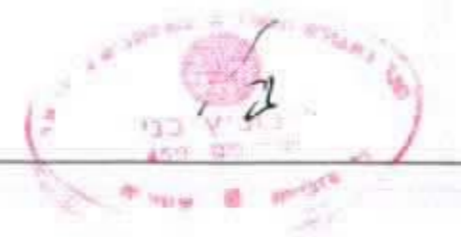

מצב מתוכנן
 ק.מ. 1:250