




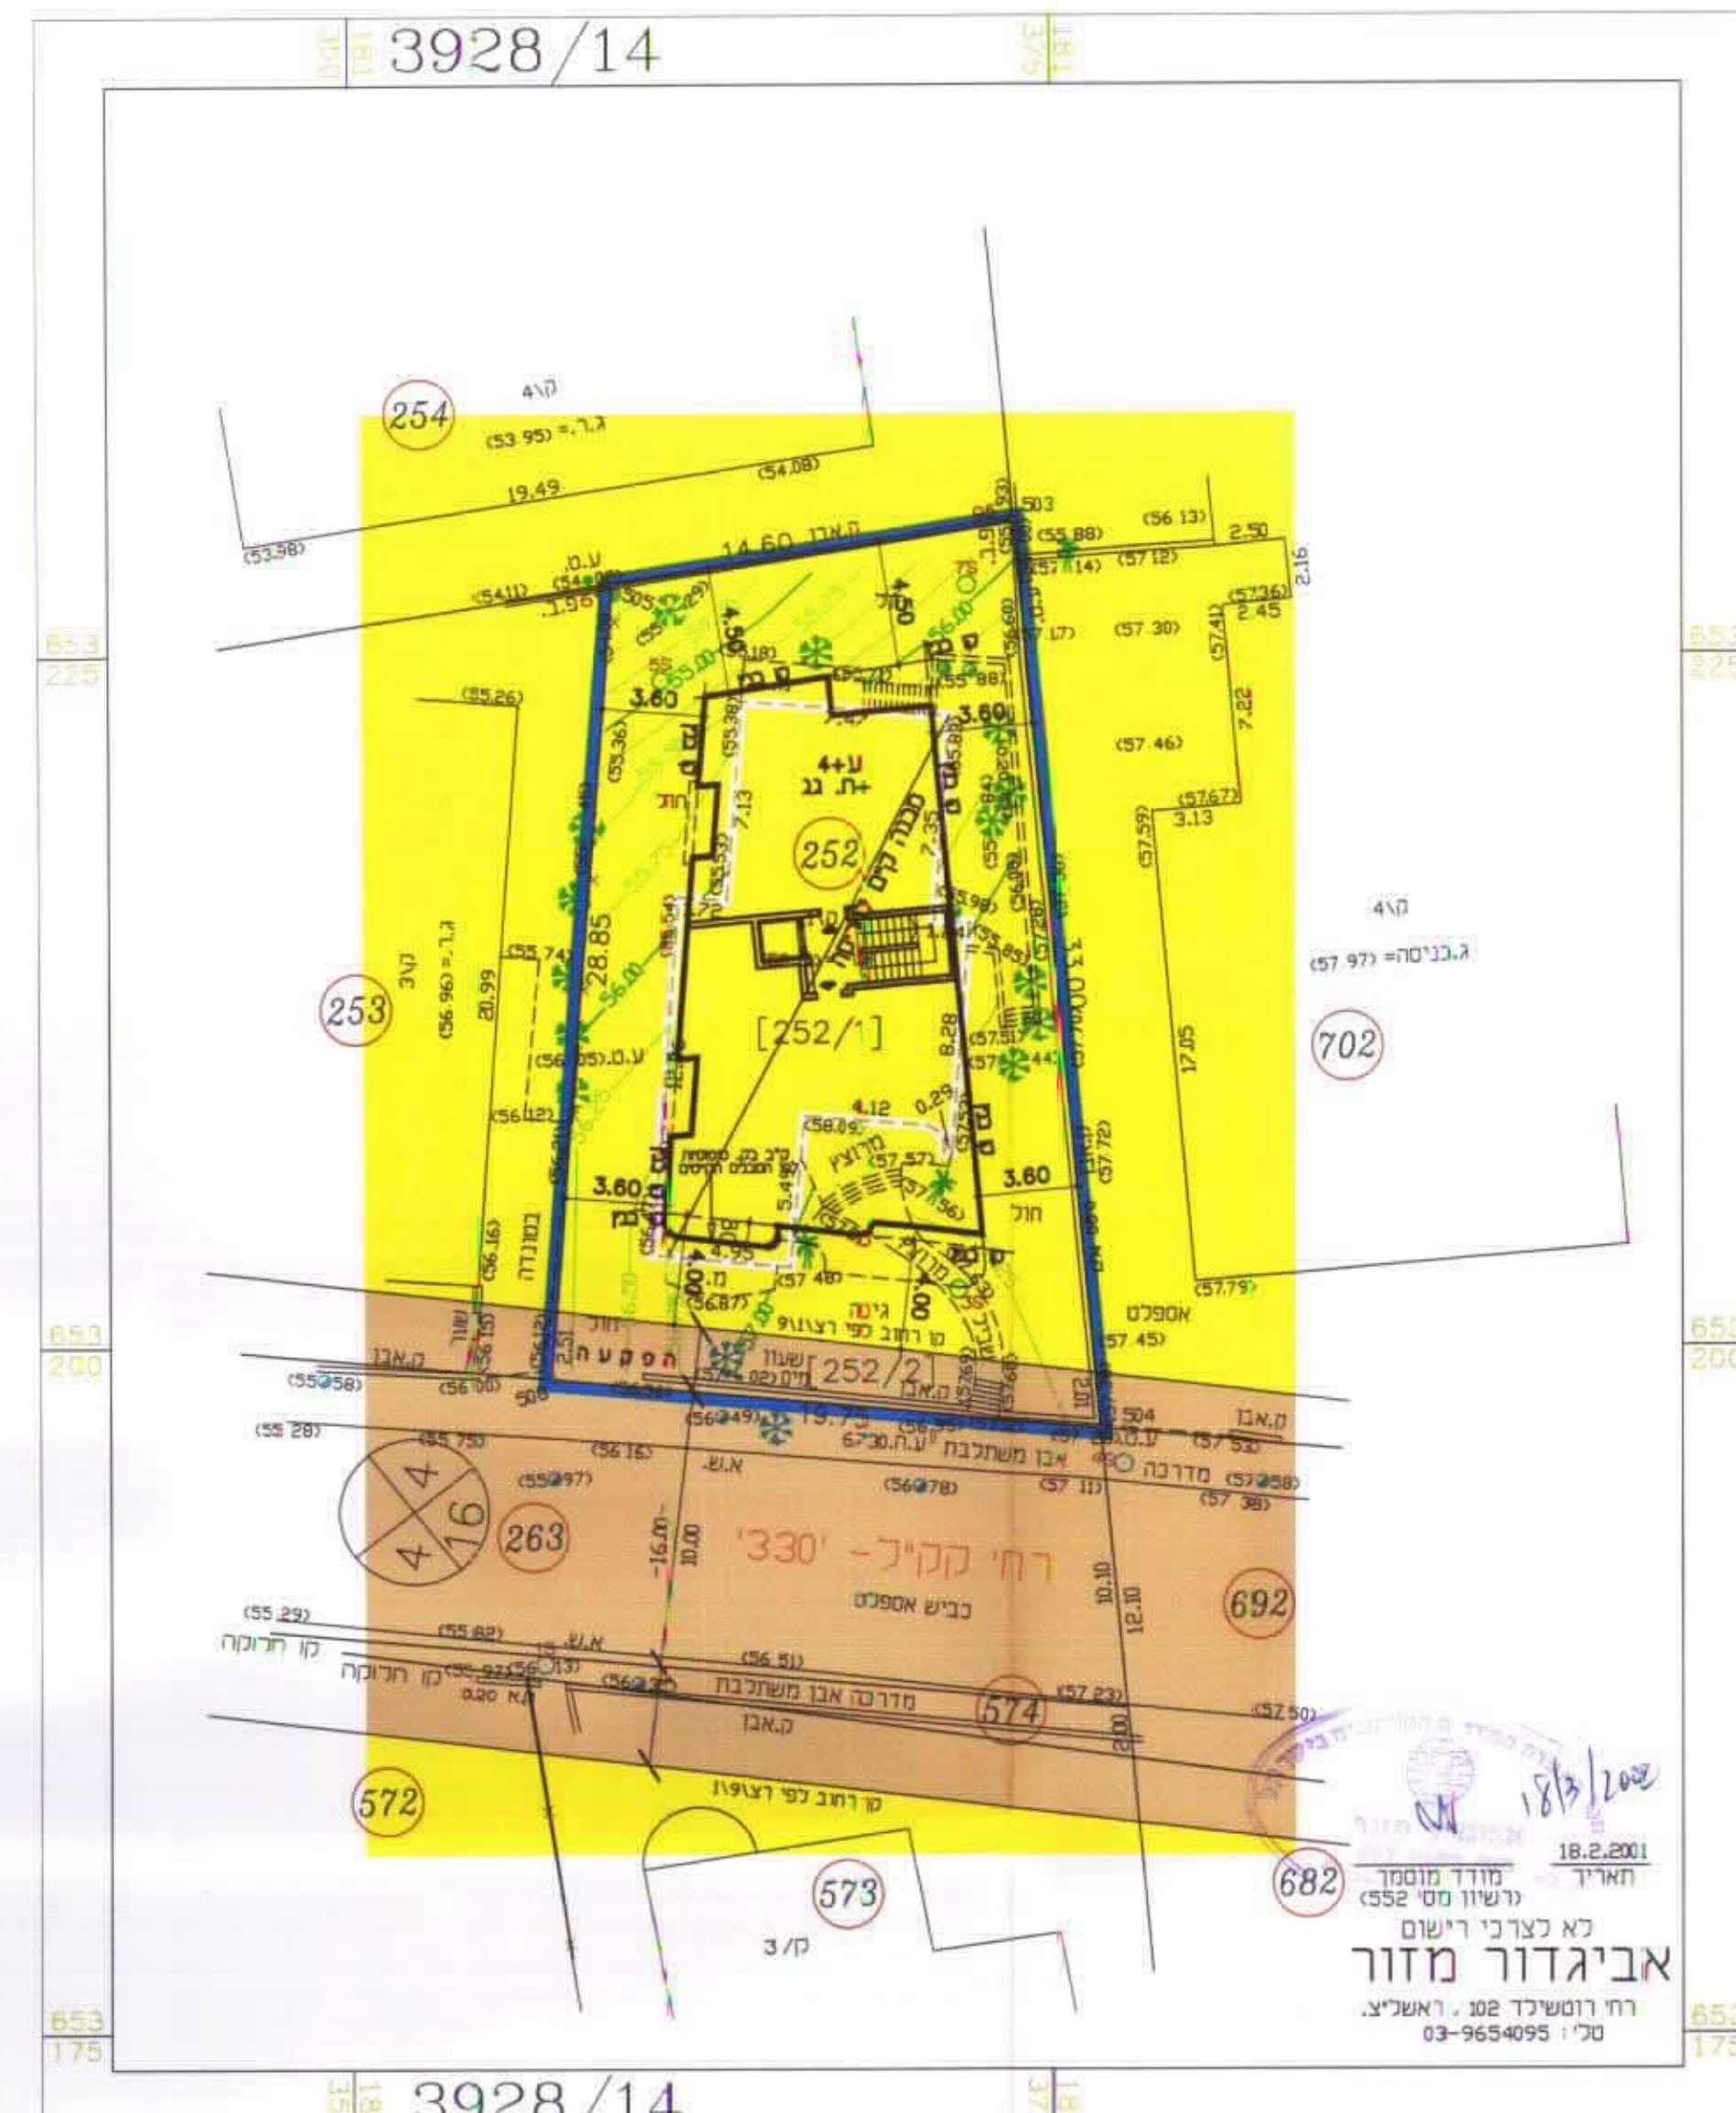


מצב מוצע
ק.מ. 250 : 1

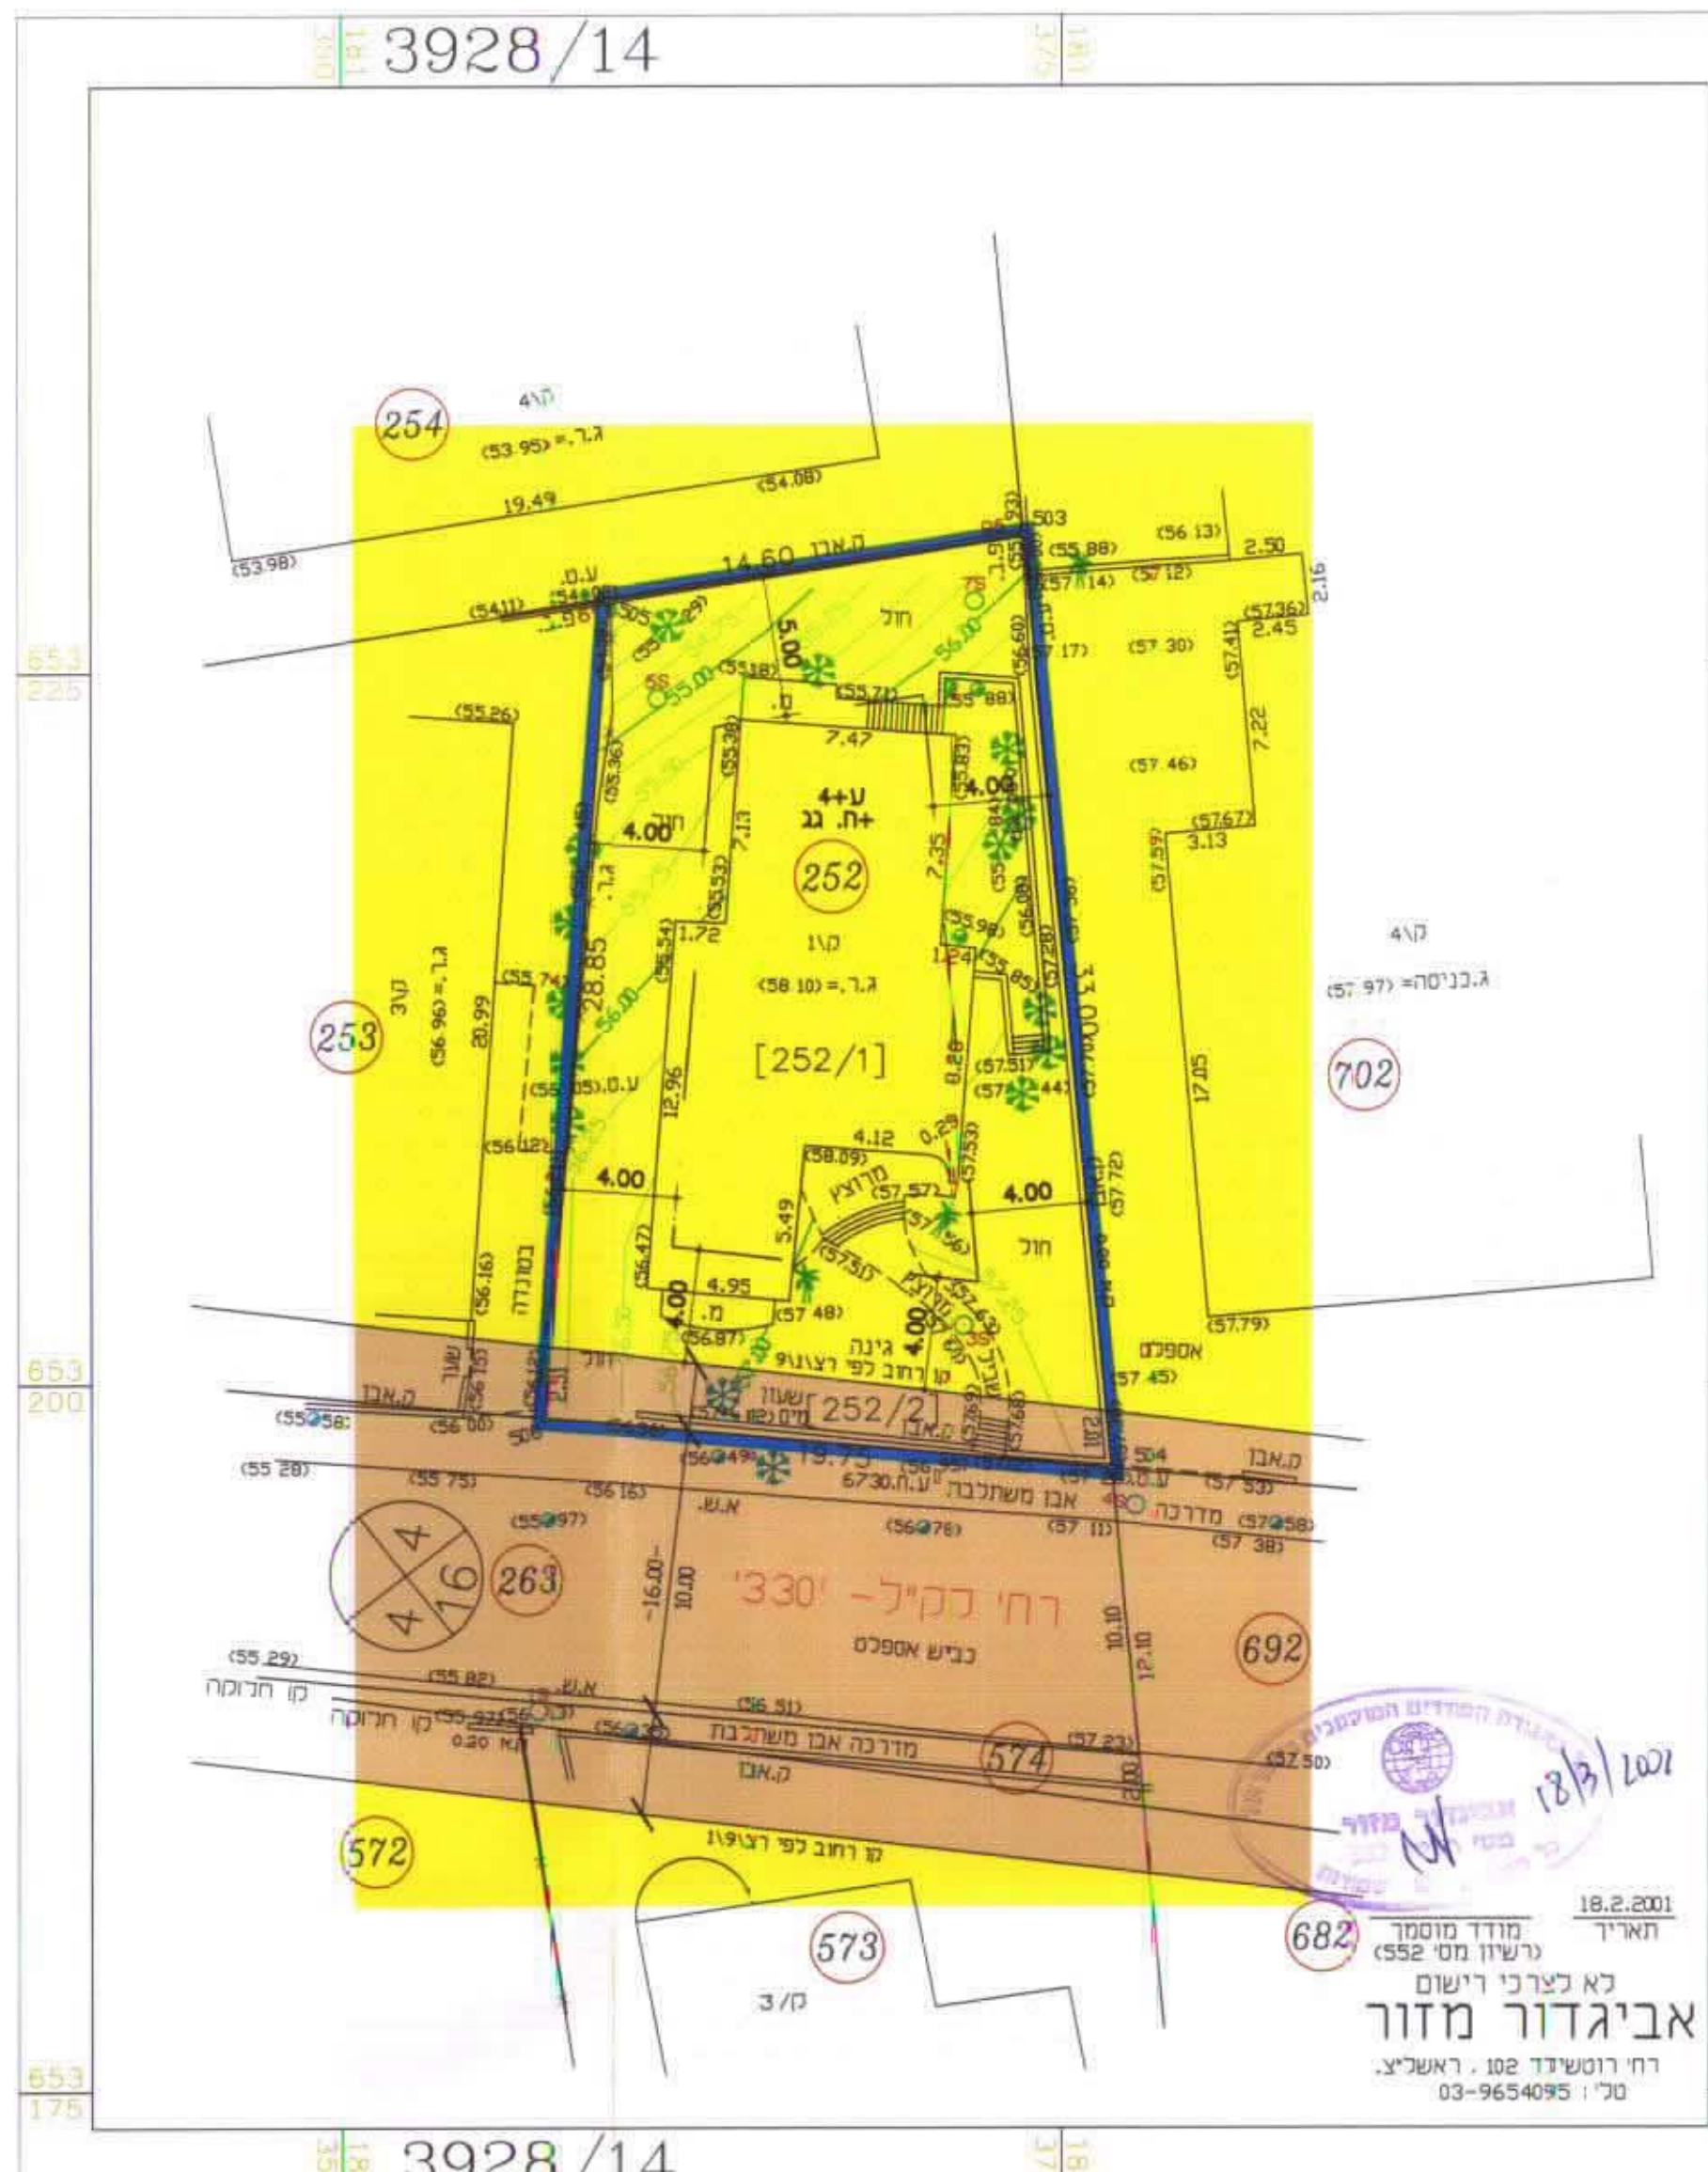

מצב קיים רצ/ו 9
ק.מ. 250 : 1

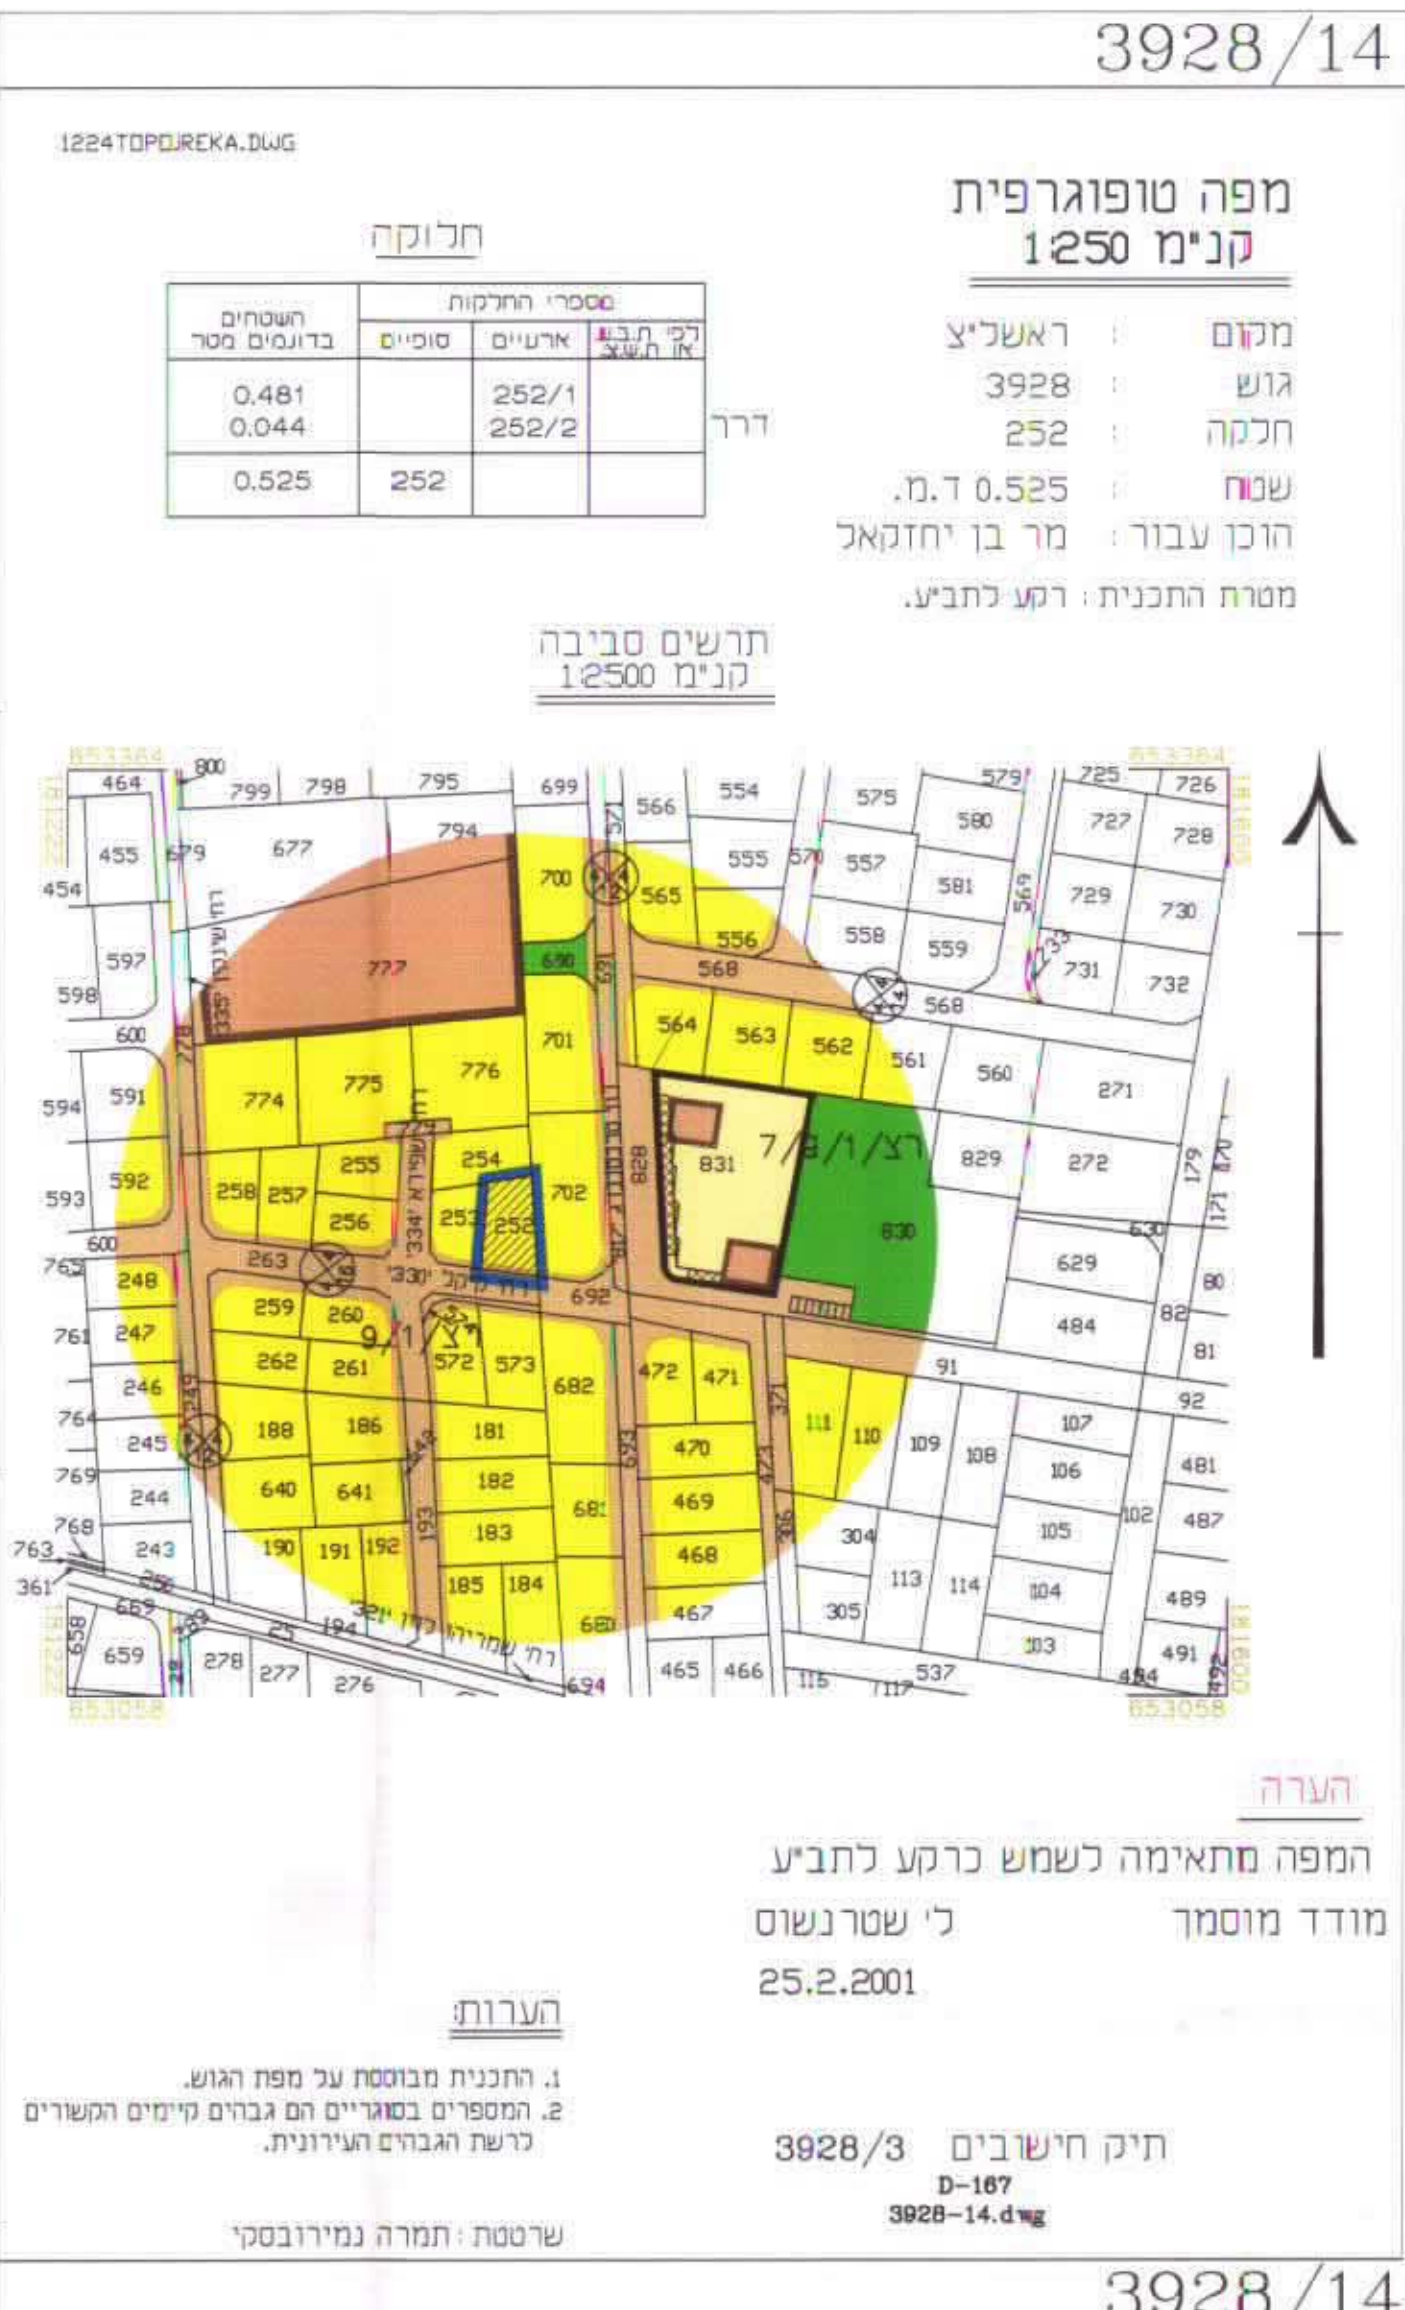

תרשים התמצאות
ק.מ. 1 : 12500

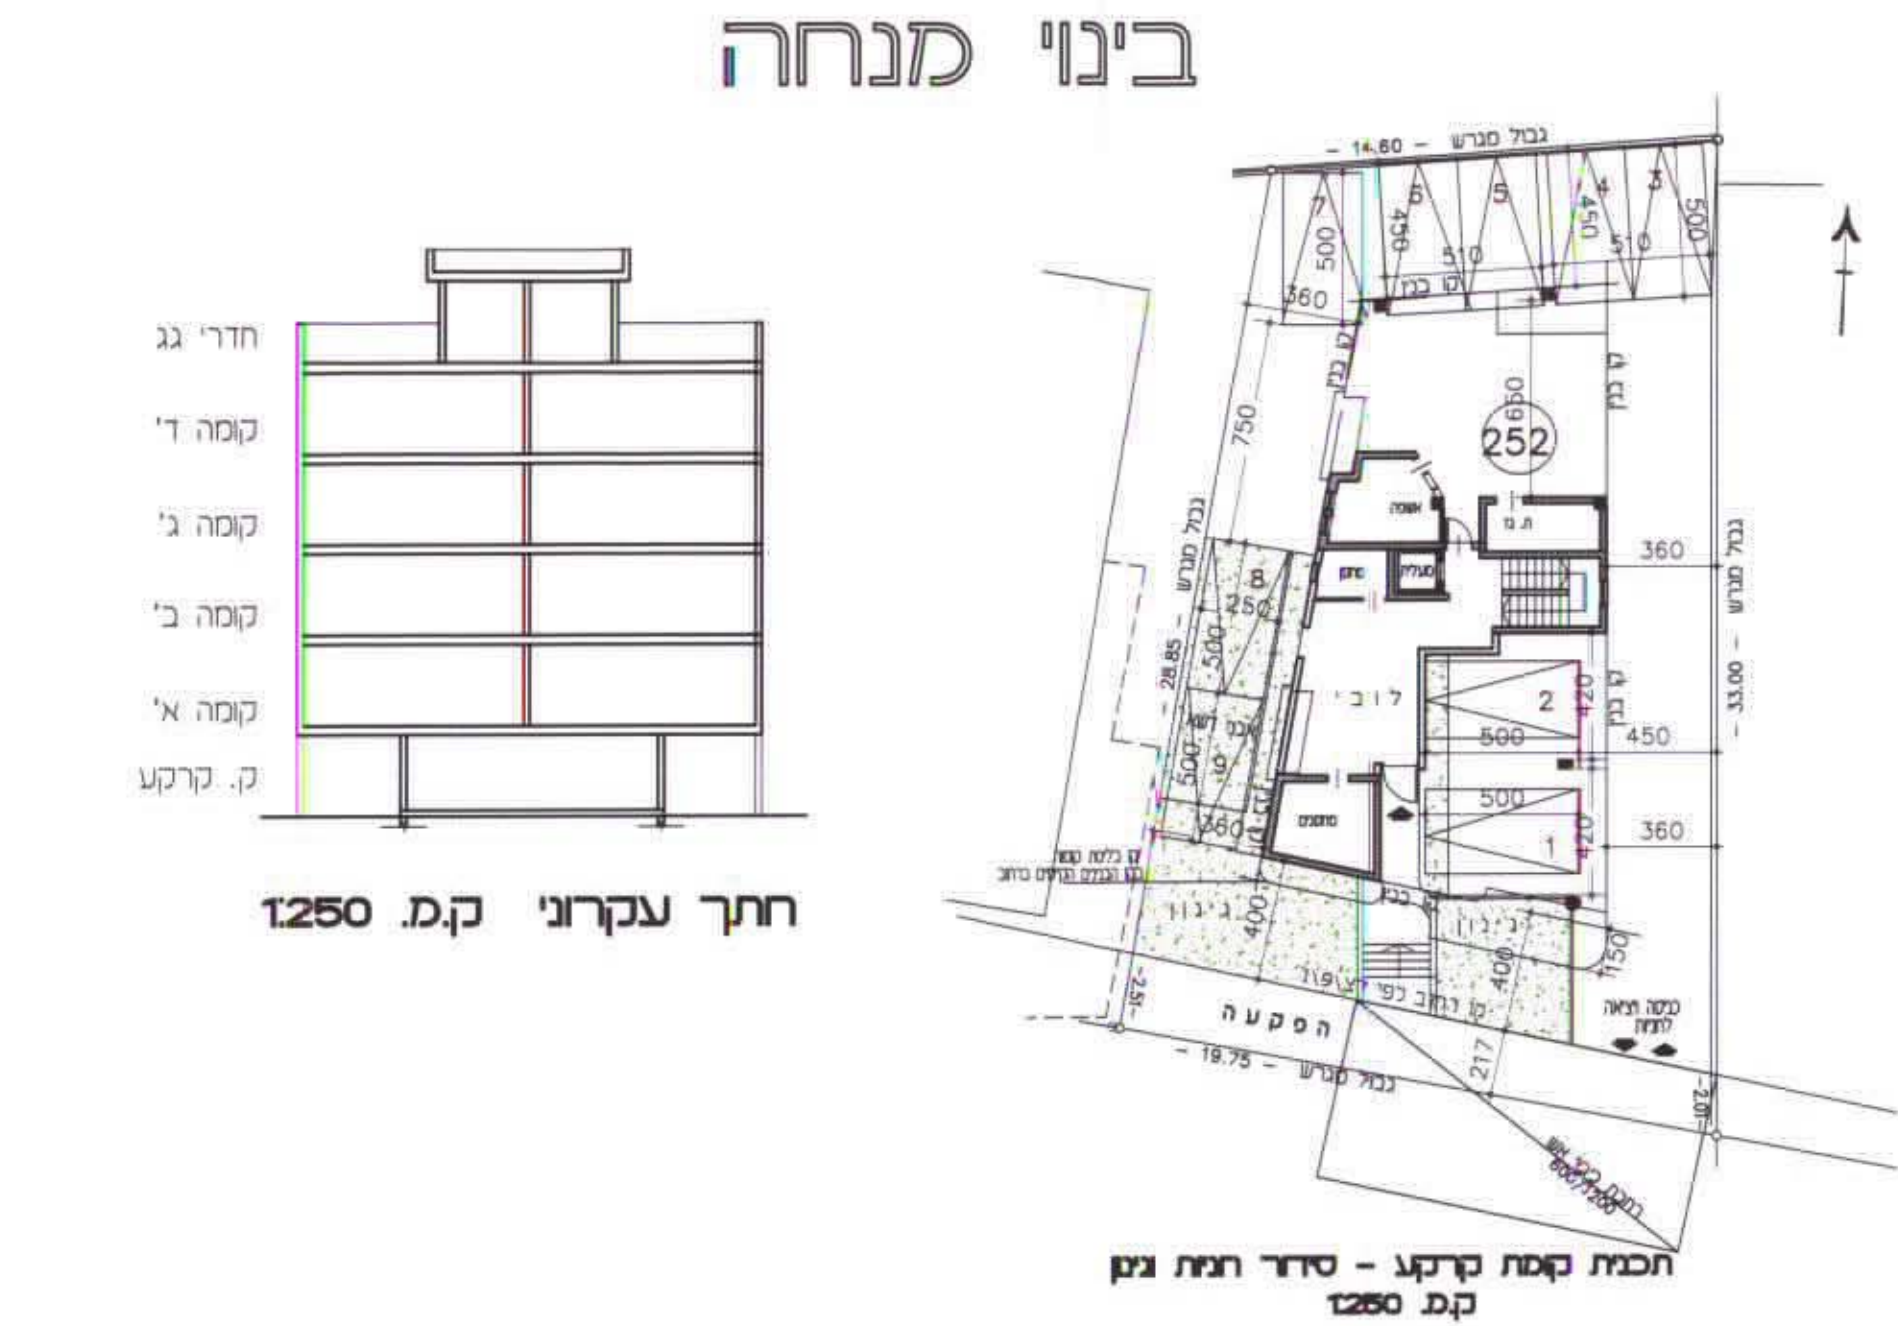


בינוי מנחה

סכנת איזון חנית:
1. על פי החלטת המלאה חקן היה הנו 1:1.5.
2. בחומם המגרש נמצעים 9 מקומות חניה.
3. עבור 3 מקומות חניה שולש קרן חניה כחמאי לשמן התר בניו (מקום חניה צבירת במגרש חנה בחלקה 830) - ראה תרשים המצ"ב

מחוז המרכז
מרחב תכנון מקומי ראשון לציון
תכנית שינוי מתאר ומפורטת מס' רצ/מק/ו 41/9
המחווה שינוי לתכנית מתאר רצ/ו 9/ו רצ/ו 1/ו על תיקונה

- מחוז :** המרכז
נפה : ראשון לציון
עיר : ראשון לציון
גוש : 3928
חלקה : 252
כתובת : רחוב קקיל 22, ראשון לציון
שטח התכנית : 0.525 דונם
בעלי הקרקע : בן יחזקאל אמנון 1991 בע"מ
יוזם התכנית : בן יחזקאל אמנון 1991 בע"מ
עורך התכנית : איג'ר אדריכלות
תאריך : 20.03.2001

חתמת בעלי הקרקע : חתמת יוזם התכנית : חתמת עורך התכנית :
[Signatures]

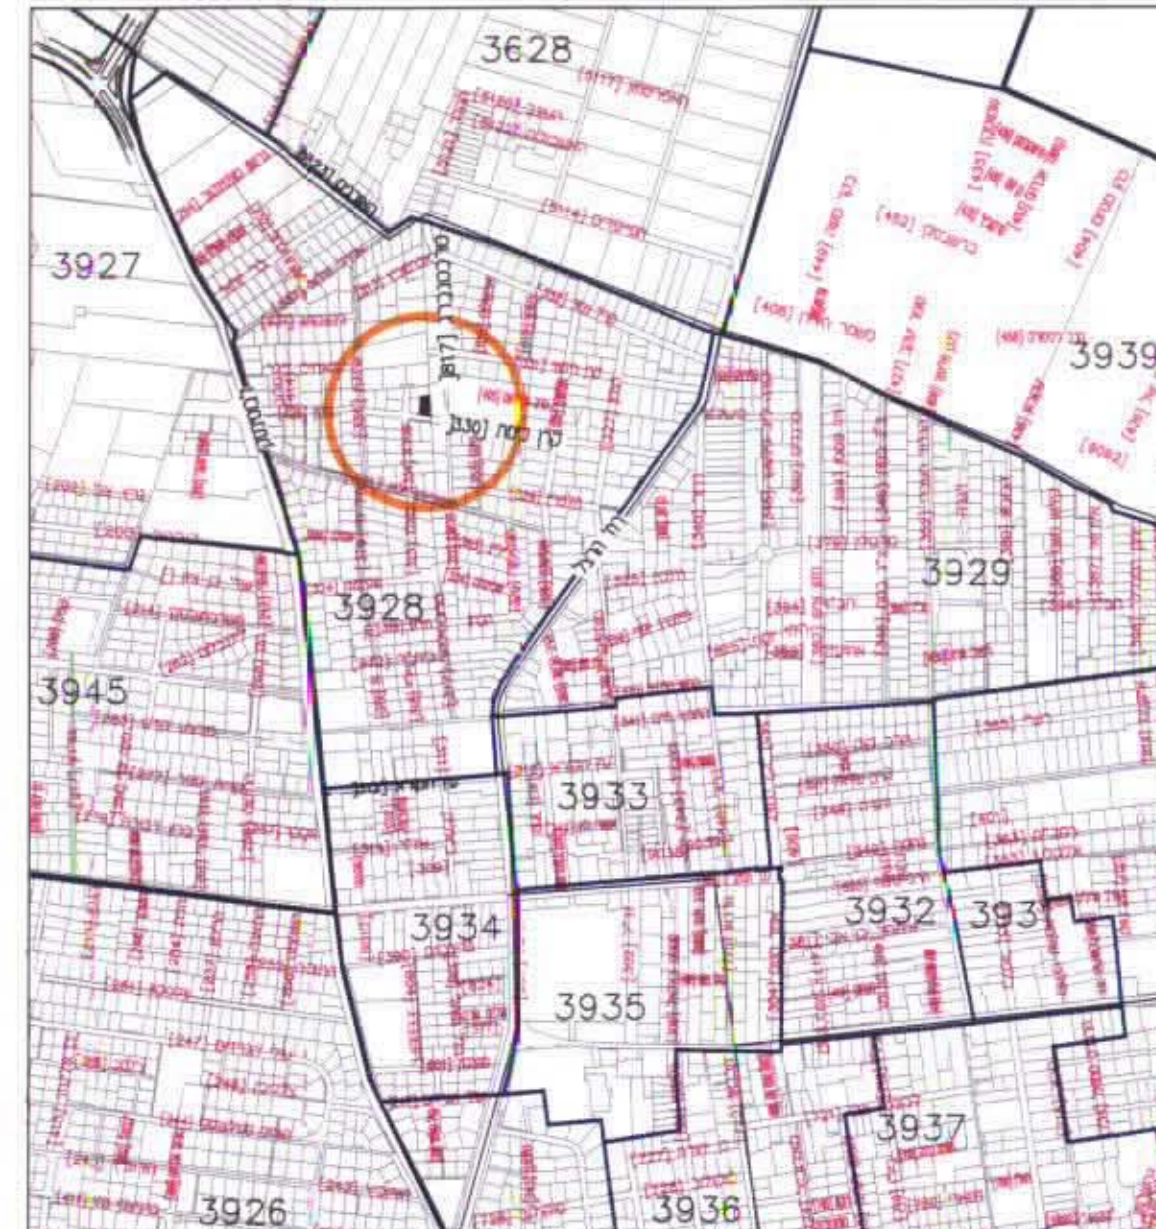

- מקרא**
- גבול התכנית
 - גבול גוש
 - אזור מגורים ג'
 - דרך קיימת או מאושרת
 - שטח לבניני ציבור
 - שטח צבורי פתוח
 - מבנה להריסה

מס. הדרך
קו בנין
רוחב הדרך