

מחוז המרכז

מרחב תכנון מקומי פתח-תקווה

תכנית שינוי מתאר מס' פת/מק/43/1255

שינוי לתכנית מתאר מס' פת/2000, פת/2000 א'

פת/מק/2000/ד+1 ולתכנית מס' פת/1255/18

עיר: פתח-תקווה

גוש: 4043 חלקות: 18, 17, 16 (חלקים)

גוש: 4044 חלקות: 53, 56 (חלקים)

מגרשים: 114-115, 116-121

יוזם התכנית: בינה לעתים פ"ת ע"י משה פינלס

בעלי הקרקע: מ.מ.י.

עורך התכנית: ד. גולדווסר

שטח התכנית: 8.646 ד'

קנ"מ: 1:1250

מקרא:

גבול התכנית

גבול גוש

חלק חדשה

חלק קיים

אזור מגורים א'

אזור הקא'א

שטח לבנין ציבורי

שטח ציבורי פתוח

קו לביטול

מספר החלק

קו גבול




רוחב החלק



תרשים טביבה

ק.מ. 1 / 5000

דניאל גולדווסר
אדריכל זבנגן ערים
מס' רישון 37516
Bina laelim
Patah-Tikva
7.04.02
F/GOLD/AMISHAV/TABA/T116-T

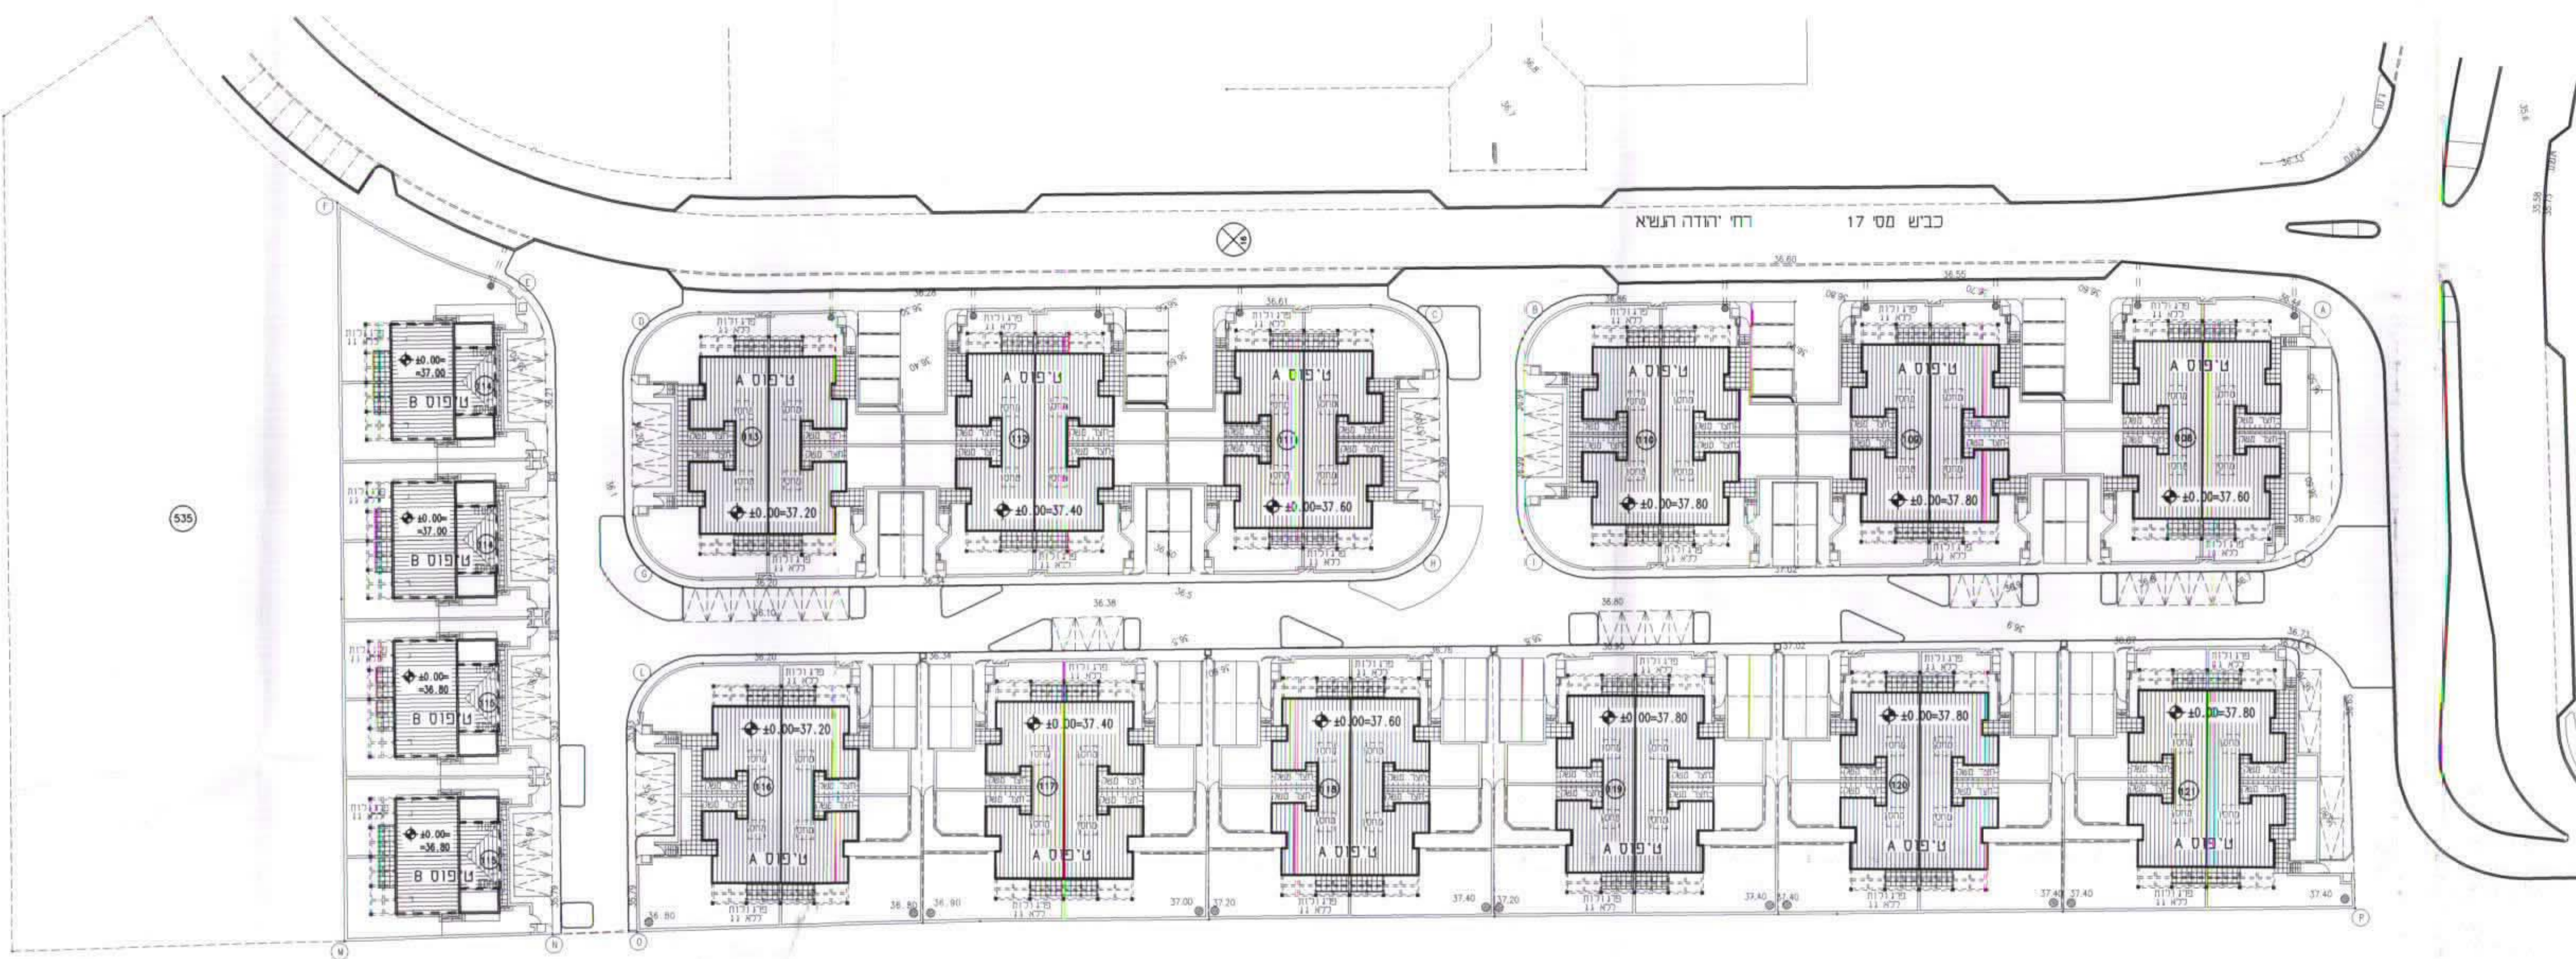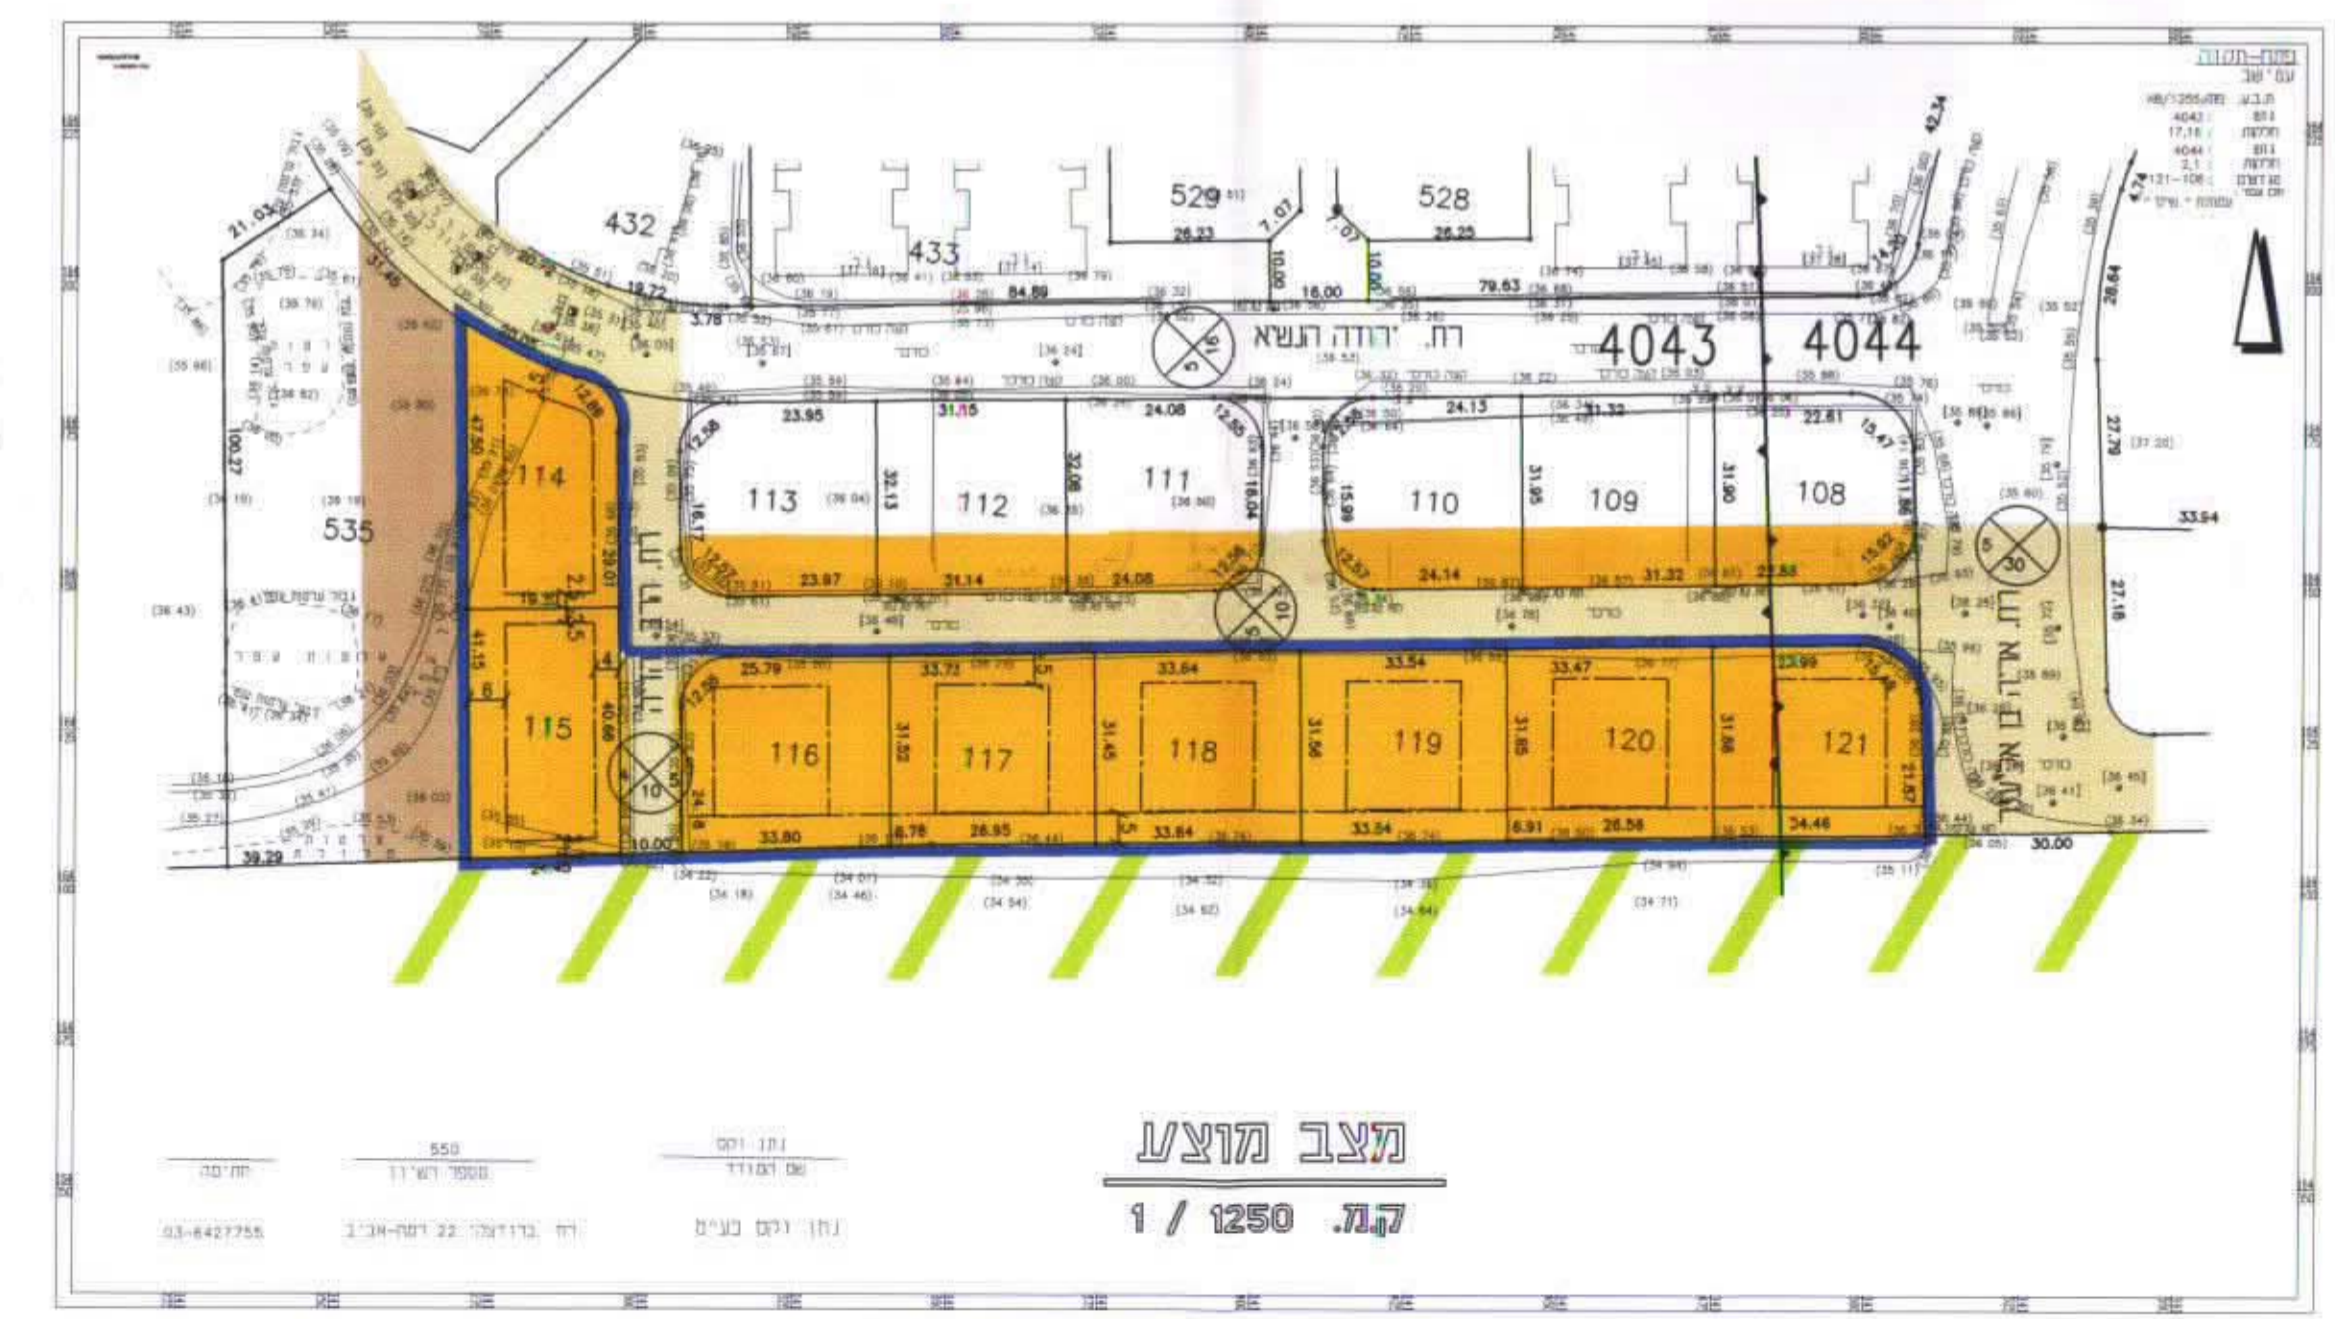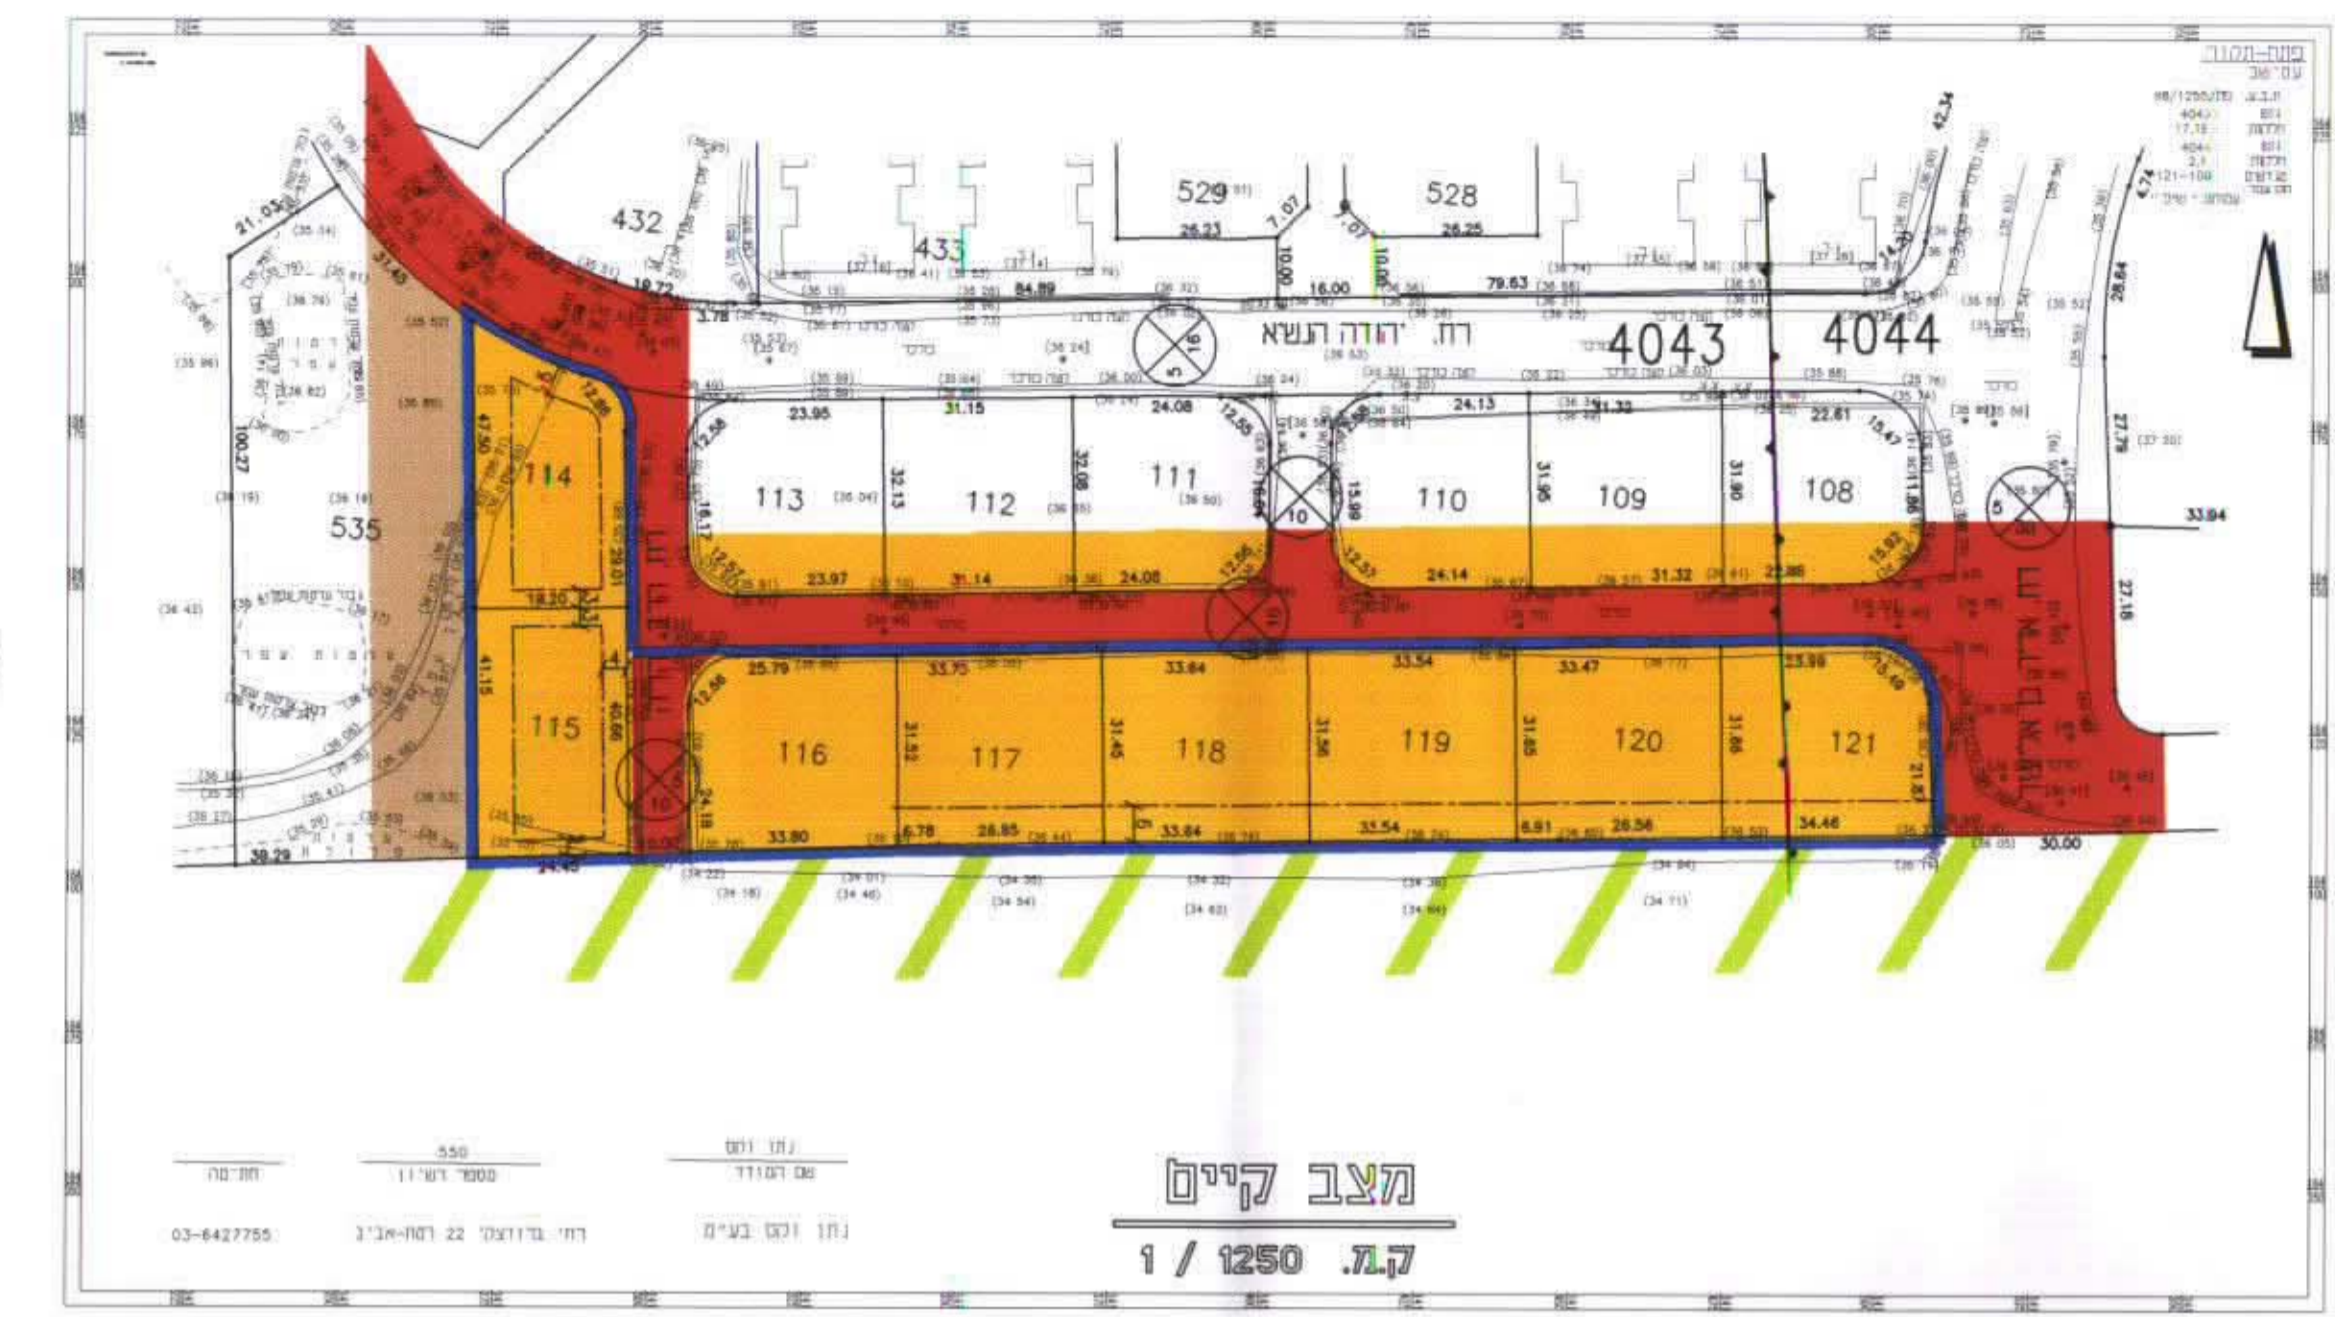

ניספח בינוי והניה

ק.מ. 1 / 500