

משרד הנדסה  
 27-05-2002  
 נתקבל  
 תוקף מסוים

**מרחב תכנון מקומי פתח תקווה**

שינוי תכנית מותאר מסי' מת/מק/2034/14  
 שינוי לתכנית מותאר מסי' מת/2000, מת/1237/2, מת/2000 א/1237, מת/1273 א'


מרחב: מרכז  
 נבח: מתח - תקווה  
 עיר: מ"ת  
 גוש: 6713  
 חלקה: 107

כלל הקרקע: שונים  
 יזום התכנית: מיטלמן משה, רח' דגל ראובן 30, מ"ת  
 מחבר התכנית: גודרין פליקס, רח' כנסת ישראל 4/2 מ"ת  
 שטח התכנית: 501 מ"ר

- תאריך: \_\_\_\_\_  
 מקרא: \_\_\_\_\_  
 כביש: \_\_\_\_\_  
 אזור מגורים ב: \_\_\_\_\_  
 תוספת בניה: \_\_\_\_\_  
 גבול תוכנית: \_\_\_\_\_  
 דרך קיימת: \_\_\_\_\_

יודע מקומית נבח מתח  
 אושר תכנית מס' 1237/2/2000  
 תחולת התקנות תחילה מס' 1237/2/2000  
 107 תע"מ 107

אוריאל  
 חתימת חתמי תוכנית

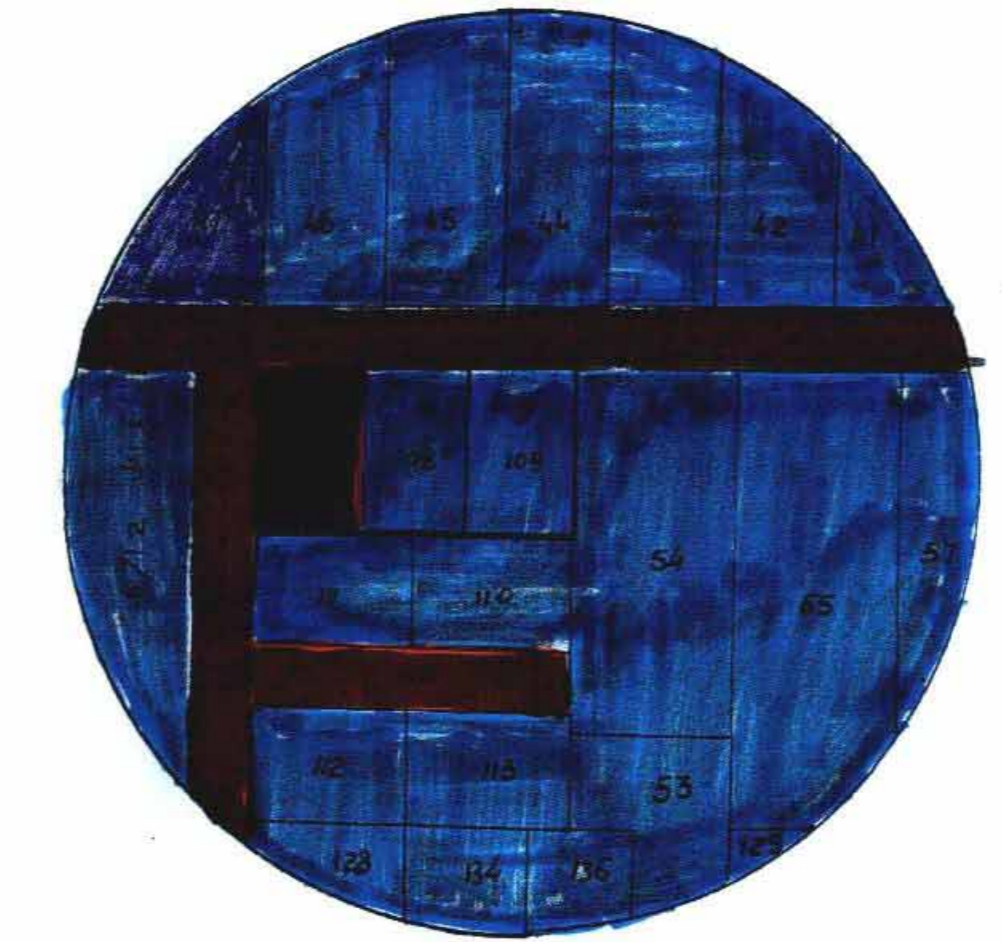


תרשים הסביבה  
 1:1250




טבלת שטחים

שם החלקה	ייעוד	צבע	שטח ב"ח"
א	דרך	אדום	111
ב	אזור מגורים ב, תכלת	תכלת	329
ס ה"כ			501


מסוד טרפורגן פיתוח - קיים  
 סג' י"מ 1:250

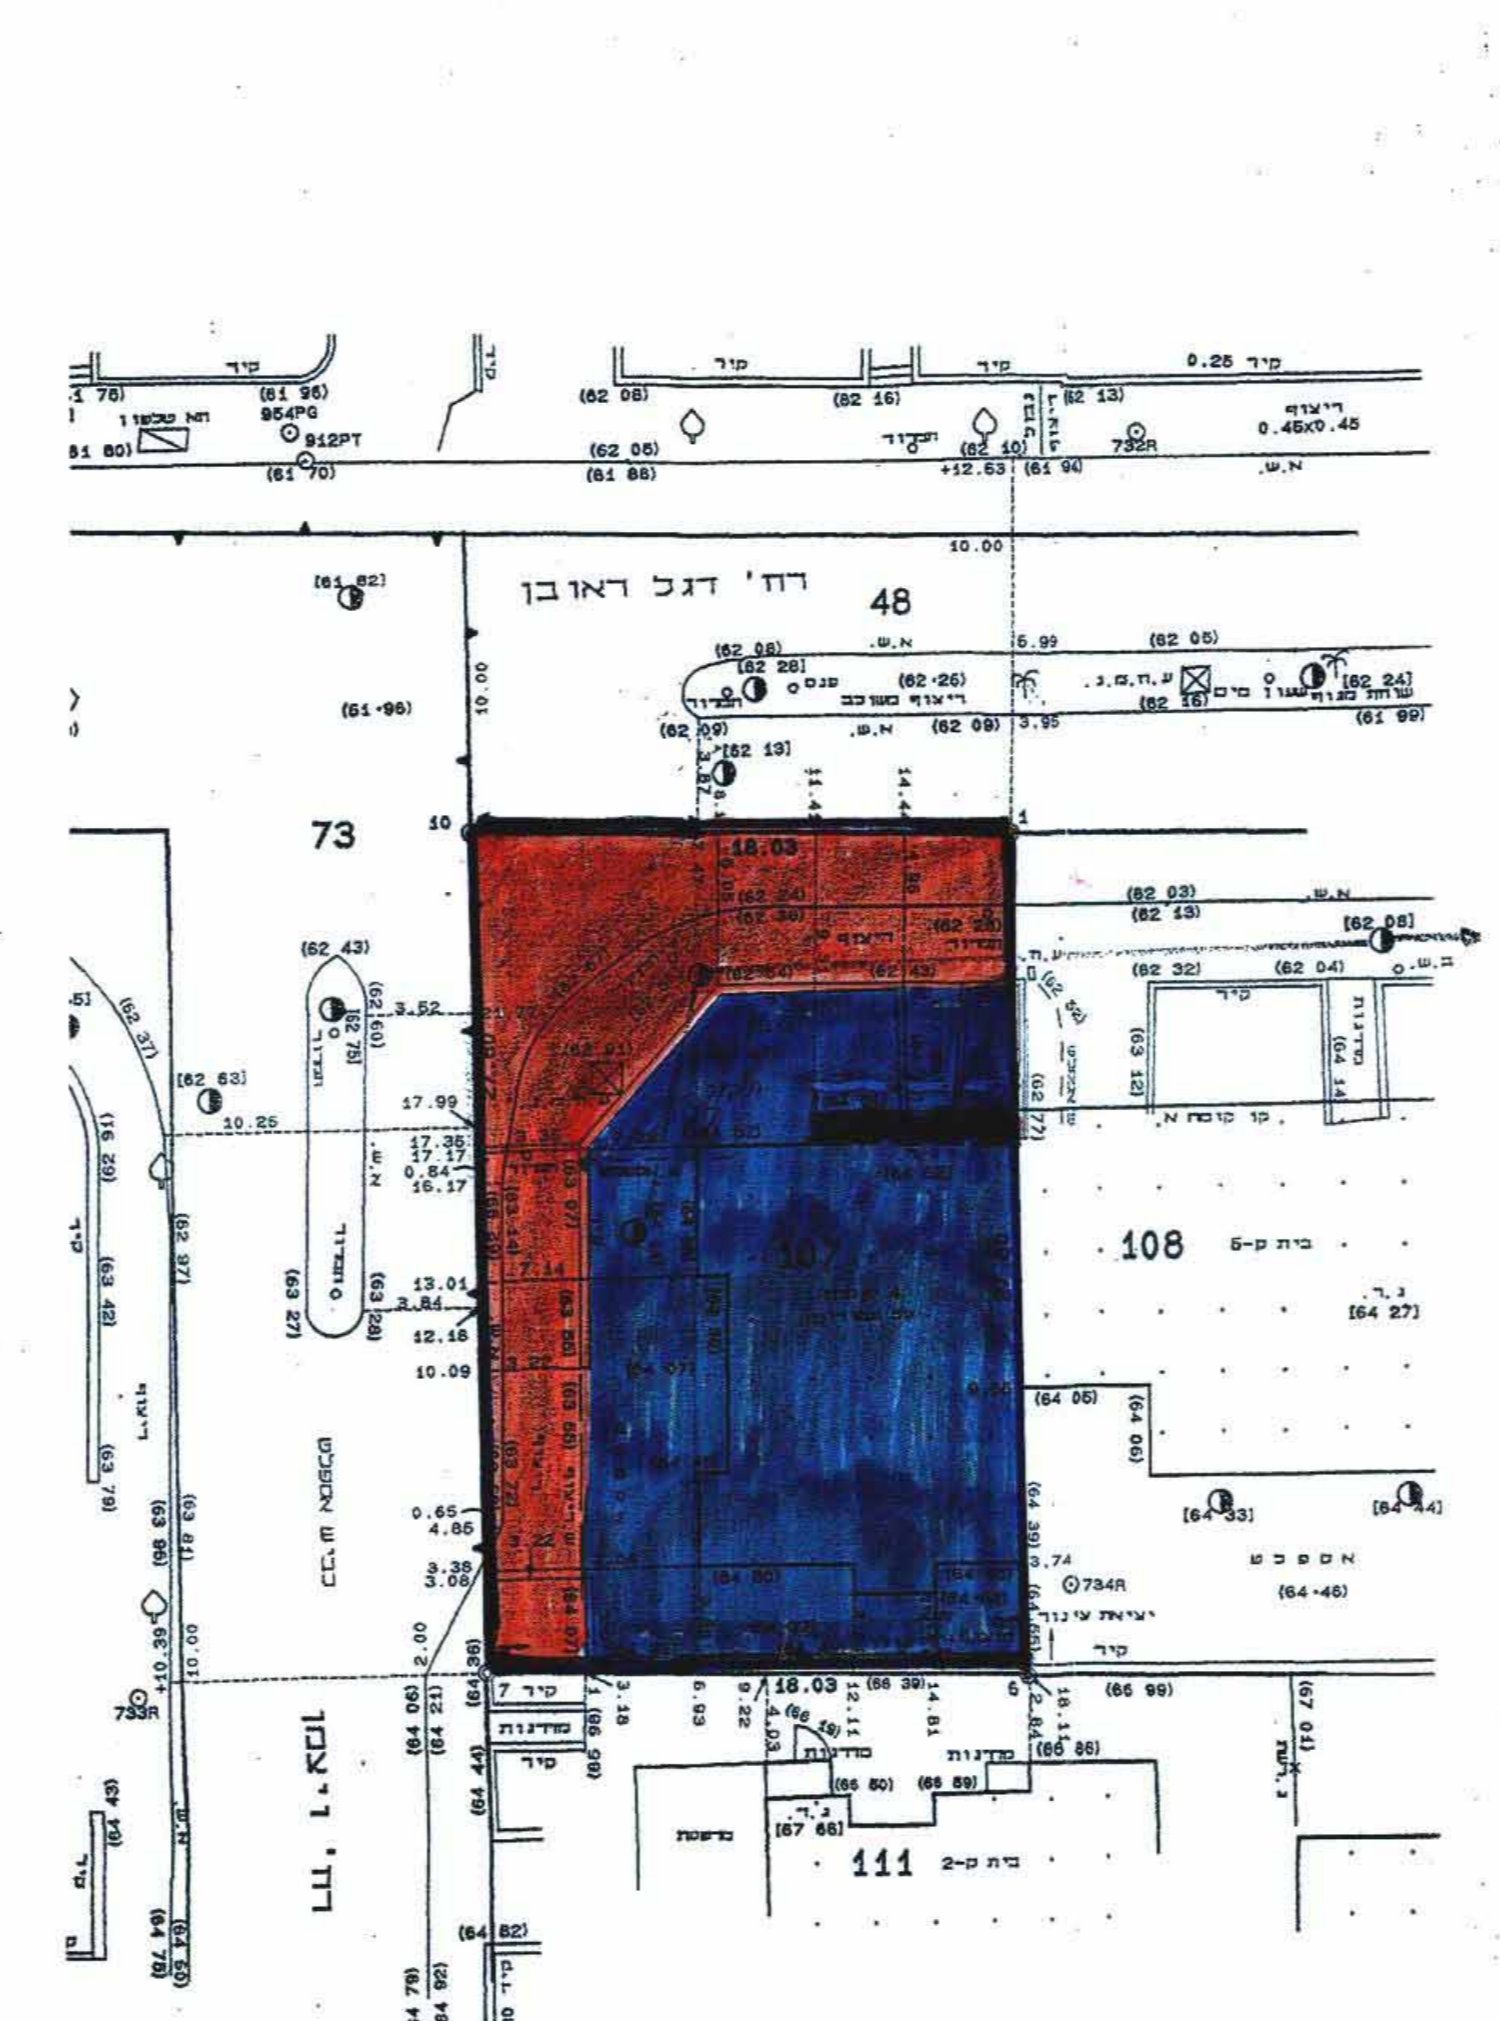

מסוד טרפורגן פיתוח - קיים  
 סג' י"מ 1:250

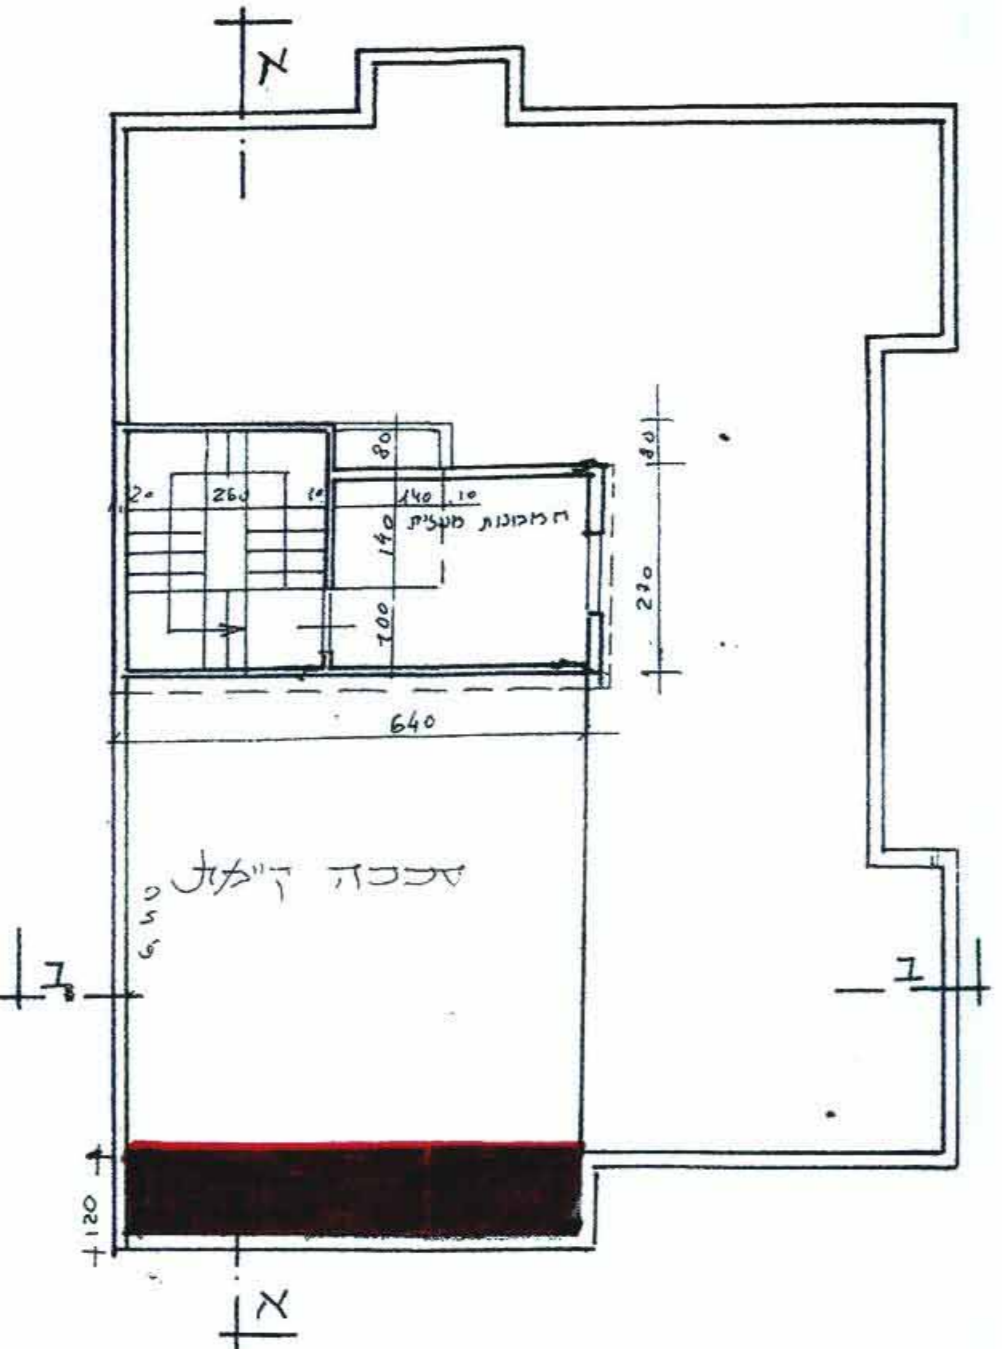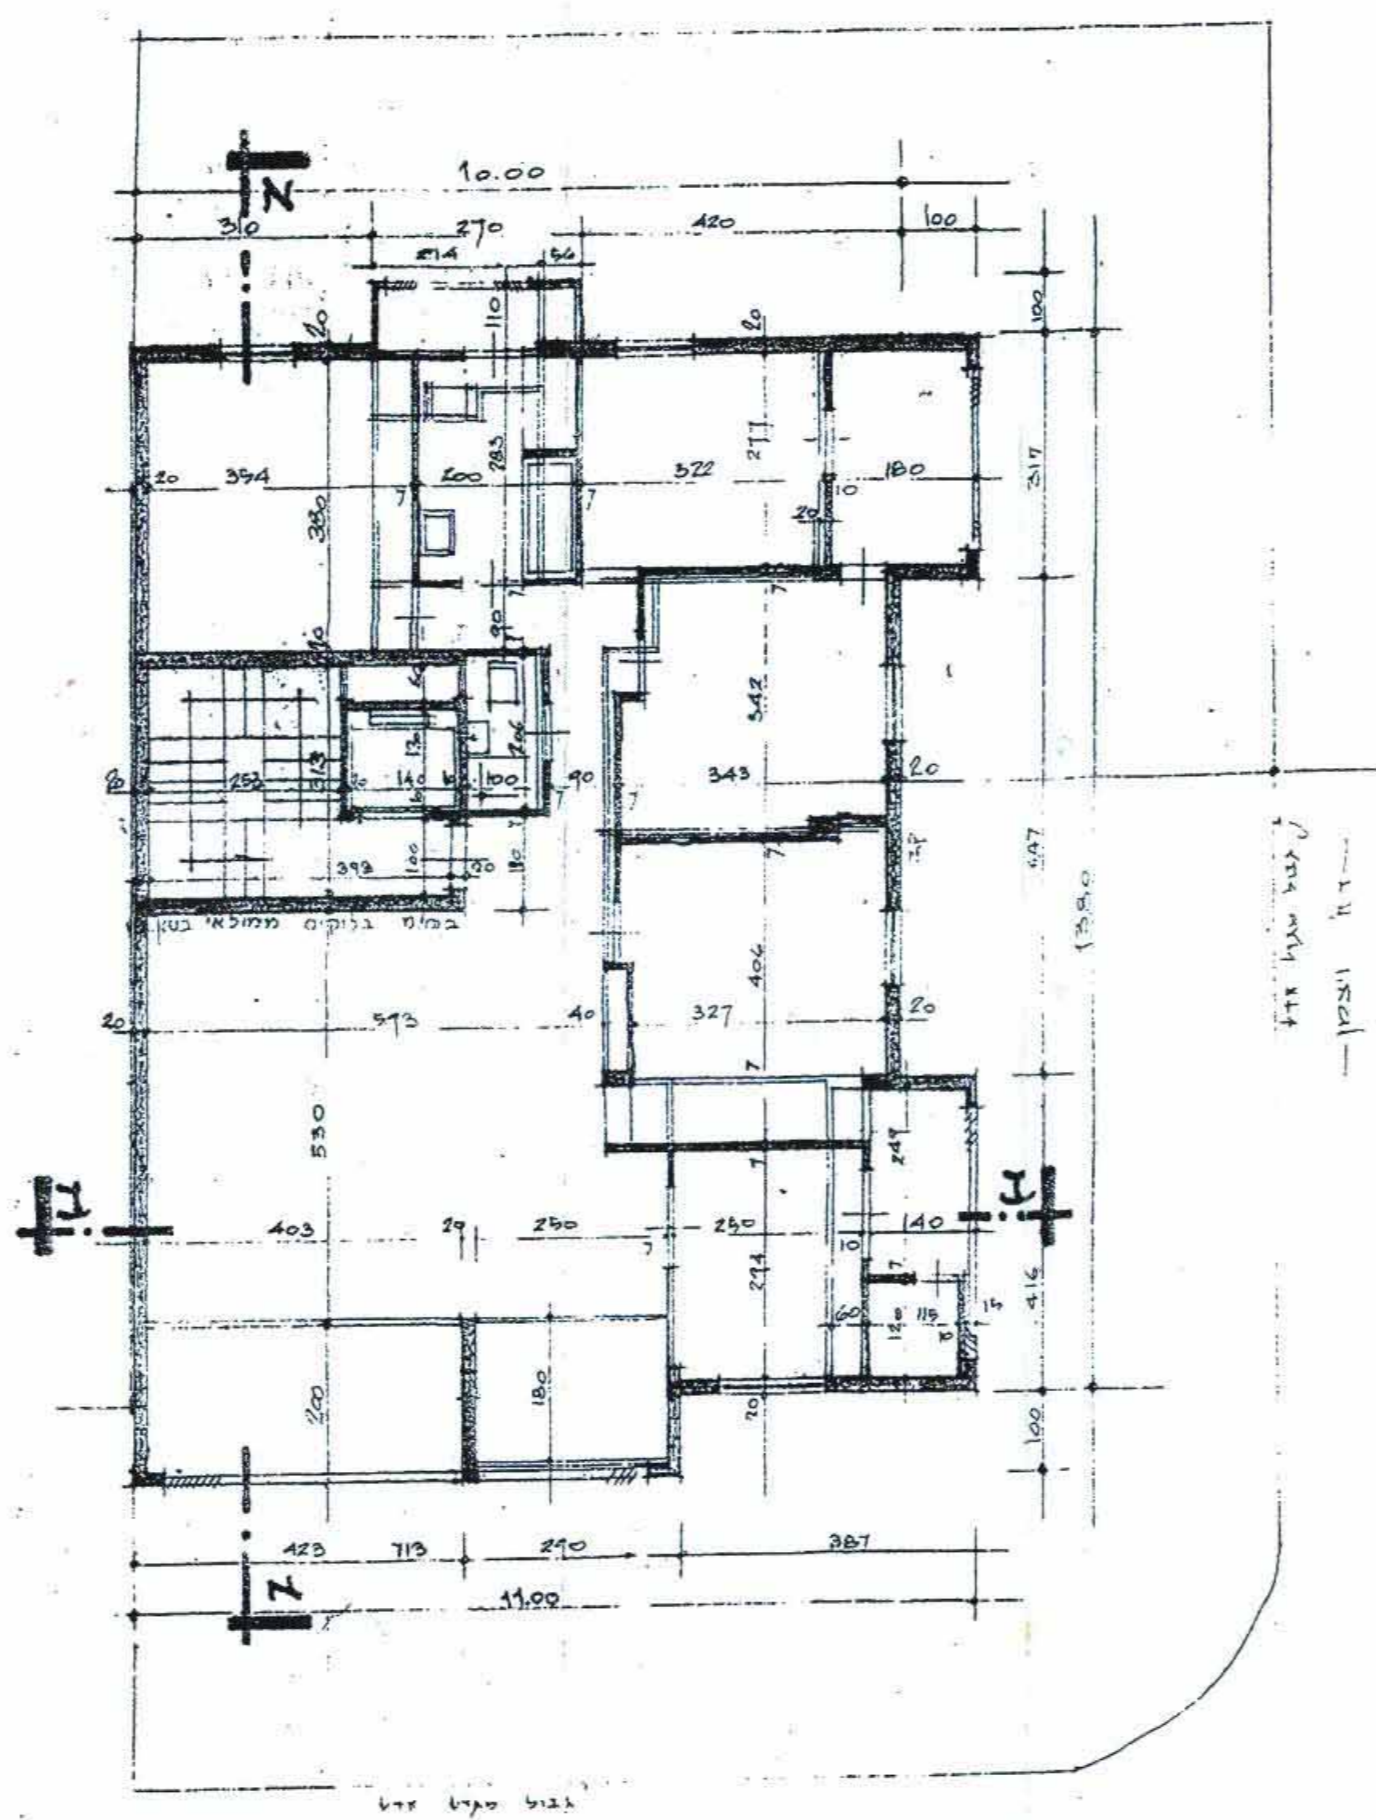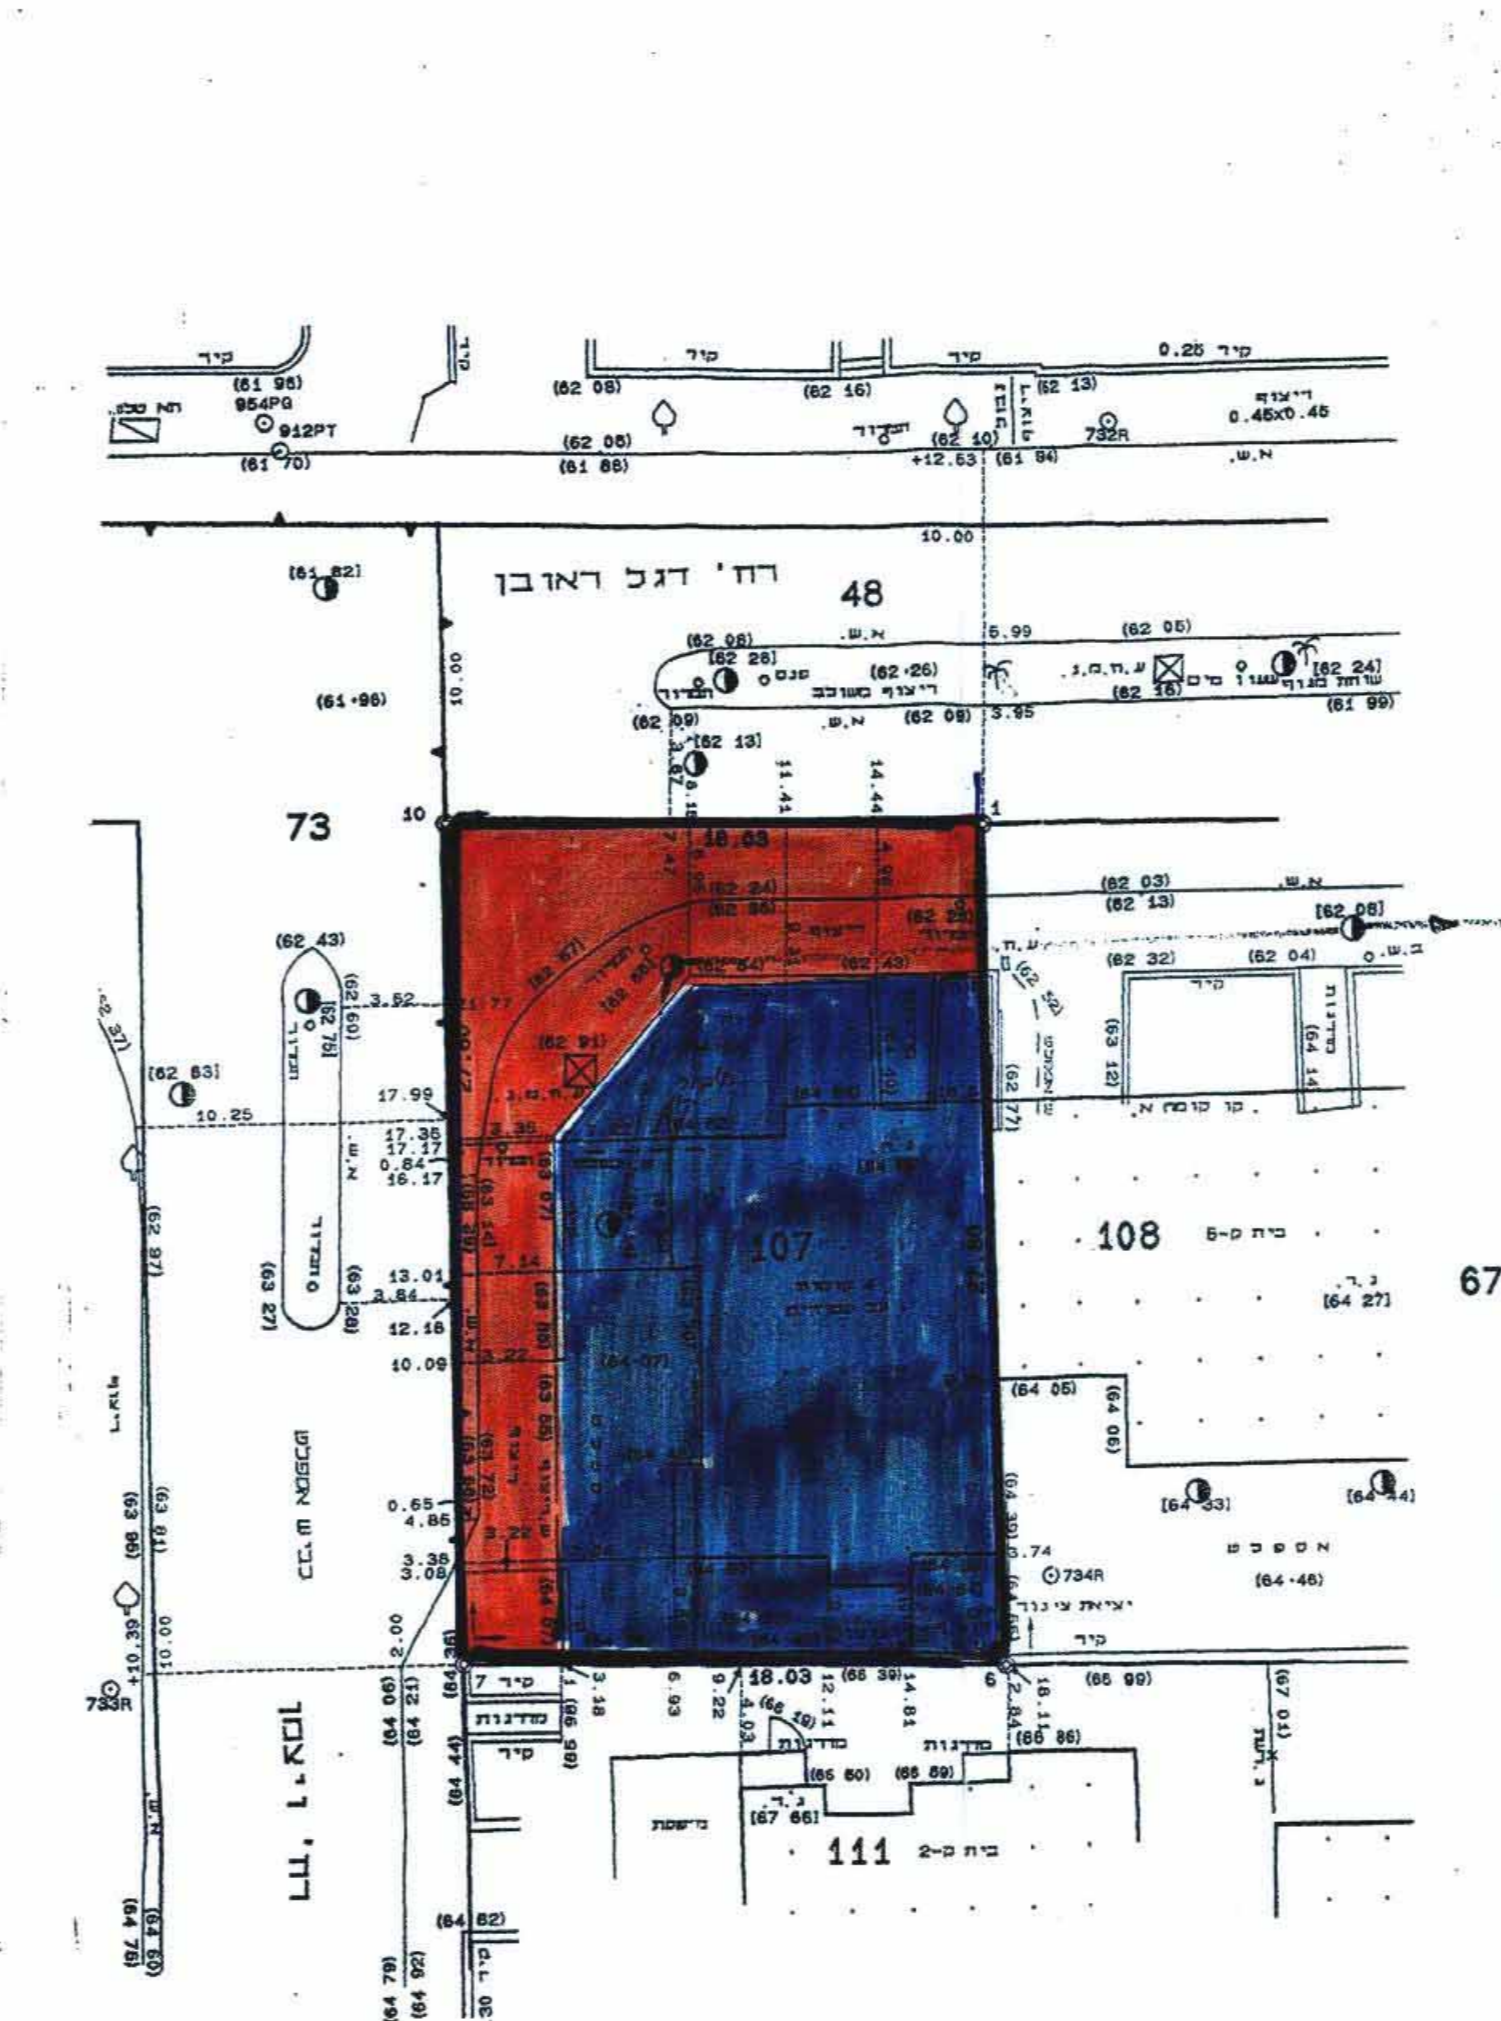

על דגג 1:400  
 209.4 = 6.4 x 6.4 ק"מ  
 208.8 = 1.2 x 6.40 : 200m  
 210 : 48.60 ק"מ

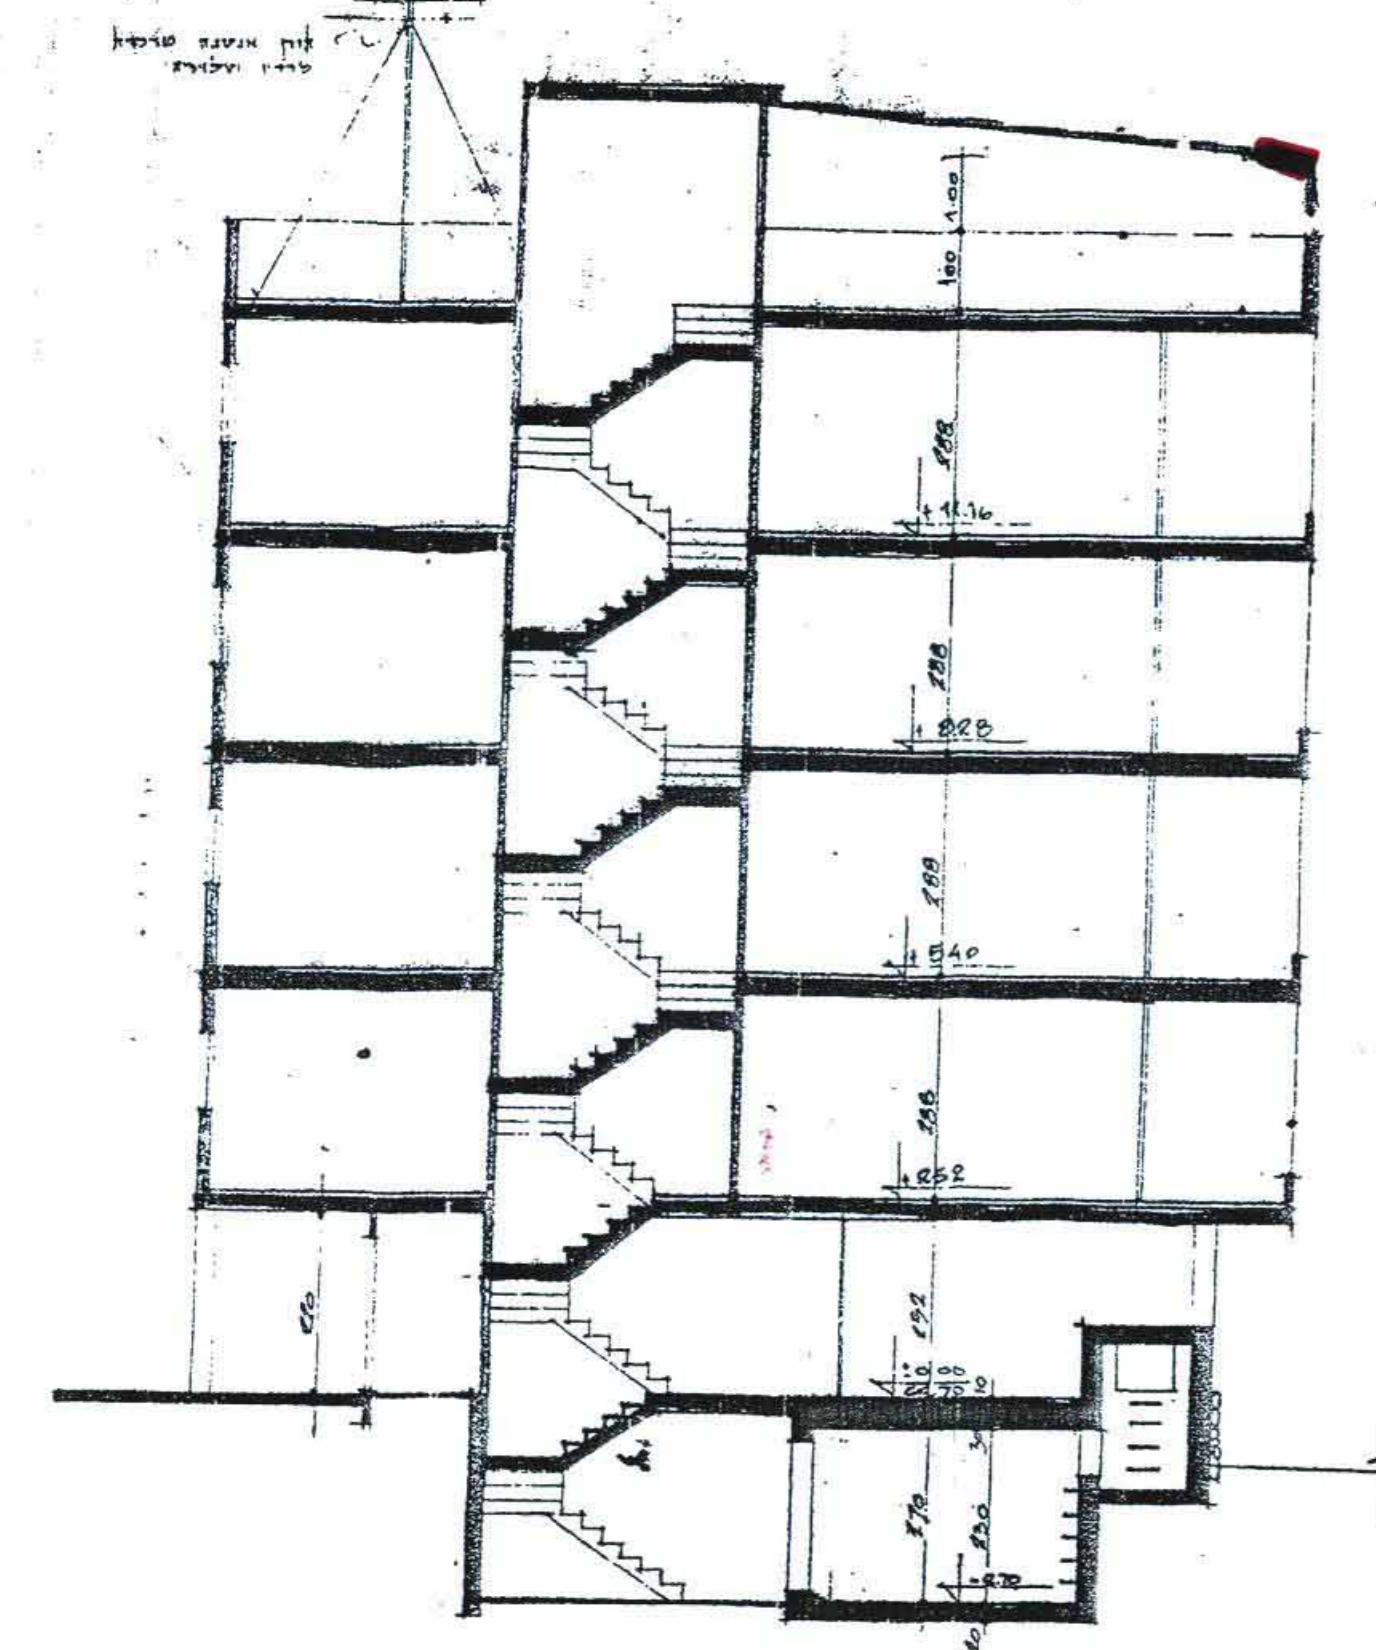

1:400 X-X