



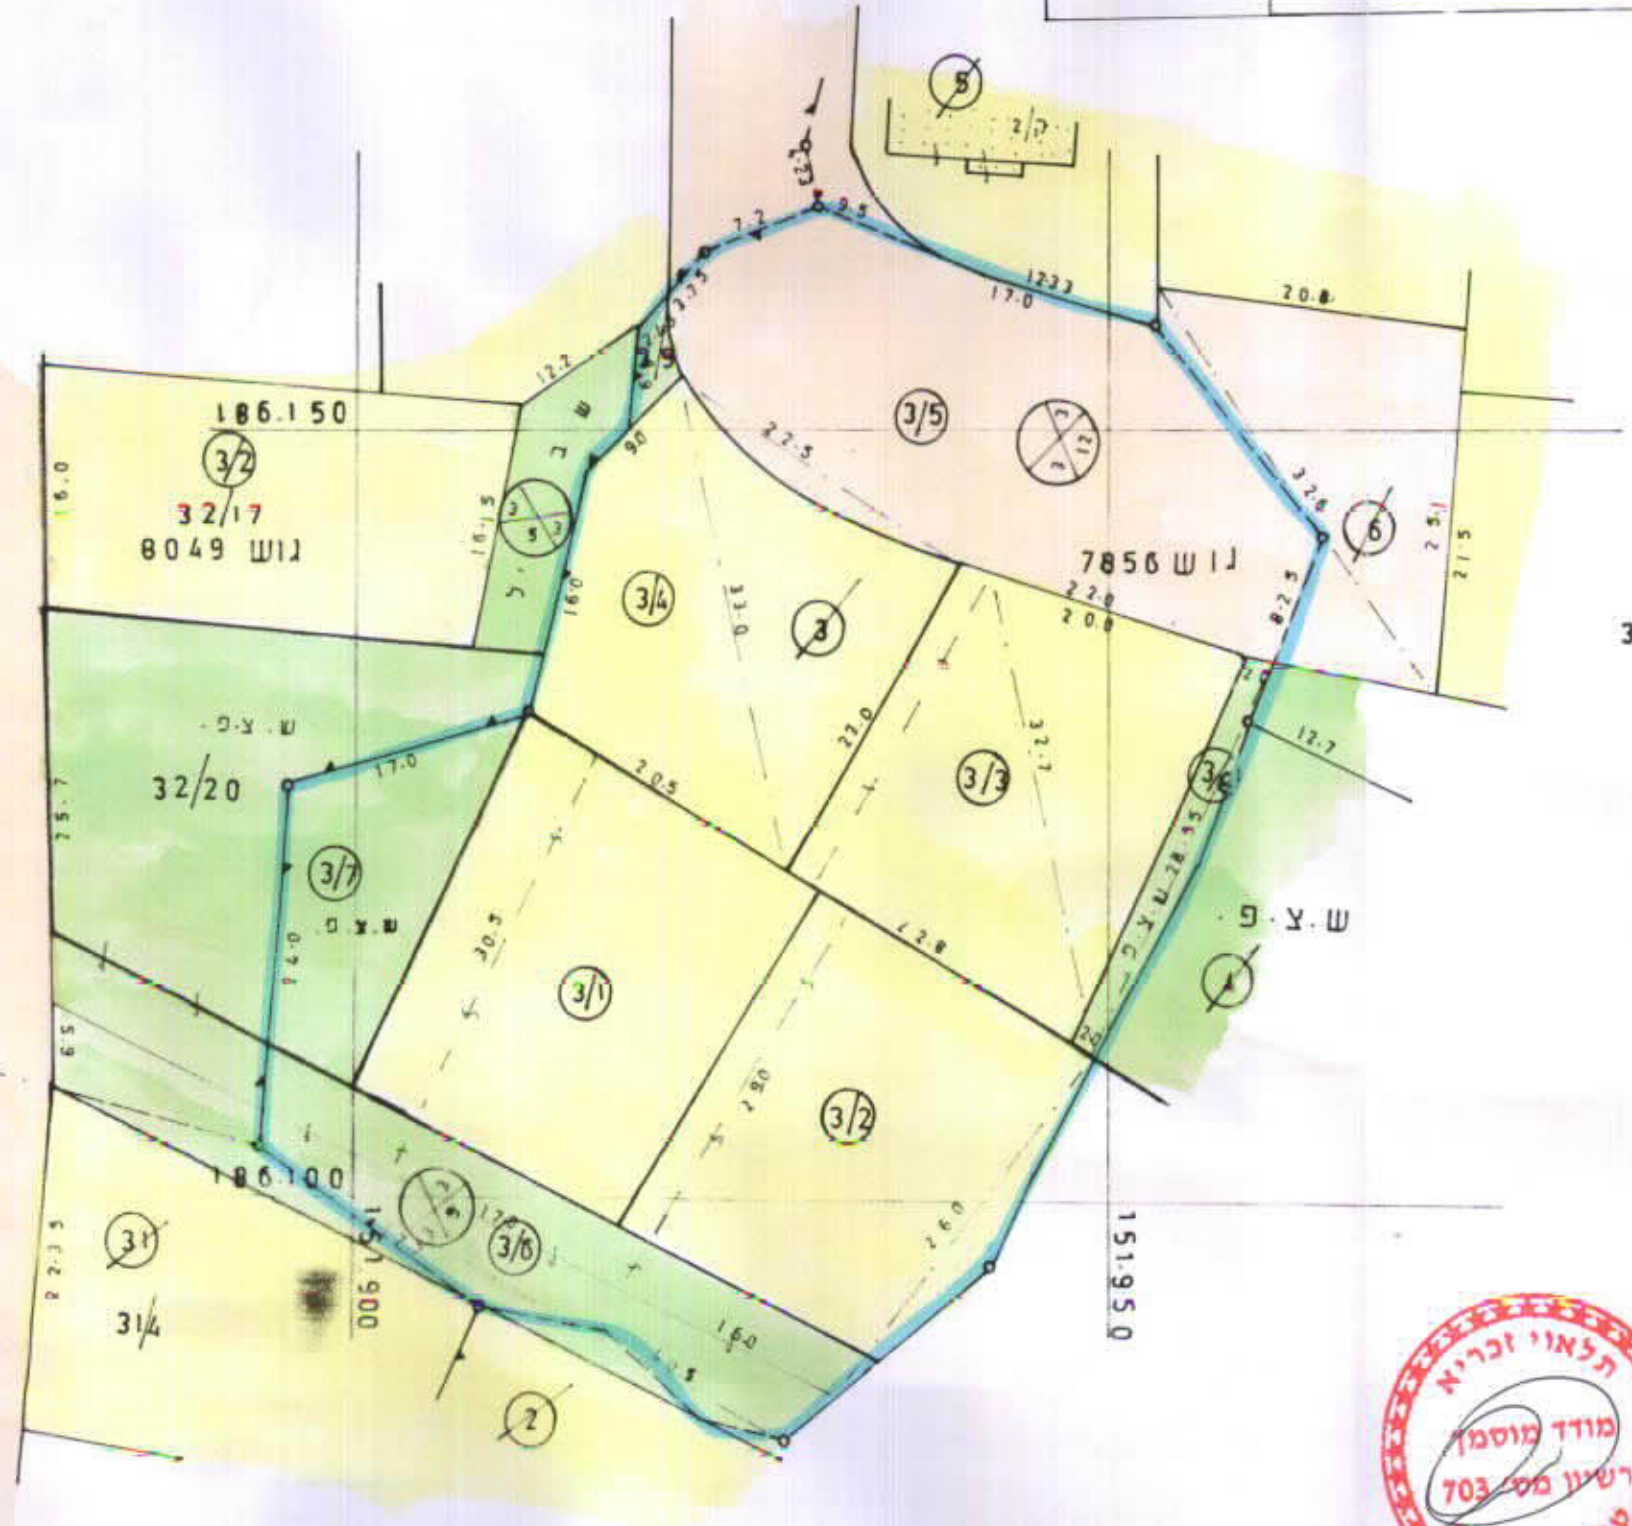

47713

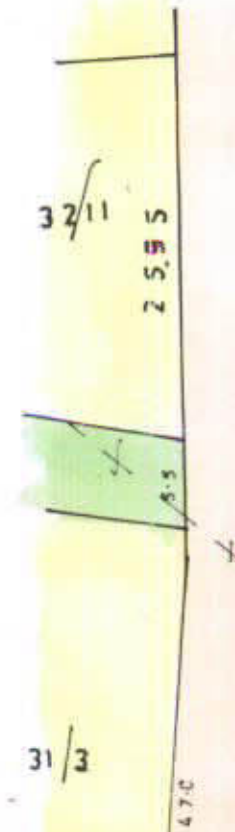

הנני מאשר שהתכנית נערכה
ע"ס מדידת מודד מוסמך מיום 4/2000
מסודכן 1/2001
8/2001

טבלת שטחים מצב קיים לפי טב/2505

אזורים	שטחים	מס' ח'ד	אחוזים	בעלים	חתימה
מגורים	2.146	12.0	80.0%		
דרכים	0.907		25.2%		
ש.צ.פ.	0.578		14.8%		
סה'	3.577	12.0	100.0%		

טבלת שטחים מצב מוצע

אזורים	שטחים	מס' ח'ד	אחוזים	בעלים	חתימה
מגורים	2.146	12.0	60.0%		
דרכים	0.807		40.0%		
ש.צ.פ.	0.399		10.0%		
סה'	3.577	12.0	100.0%		


52526125
31087477

אלהם האלה לתחילת התכנית - 1965
חוק התכנון והבניה תשכ"א - 1965
העניין המסווג לתכנון ולבניה - 1965
תכנית מס' 2910
17/99
מס' 17/99
יושב ראש הוועדה

מרחב תכנון מקומי אלטיבה
שנוי תכנית מתאר טב/2910
תקון לתכנית מפורטת טב/2505
אחוד וחלוקה בהסכמה לפי פרק ג' סימן

משרד הפנים
מינהל מחוז מרכז
13-02-2002
נתקבל
תיק מס'

מחוז המרכז
נפה השרון
גוש 7856
חלקה 3. בשלחות
היום עיריית טיבה
המתכנן אד'ר' חאלד ג'באלי
טיבה 40400
סה' 33.577
שהתכנית ק.מ. 1500

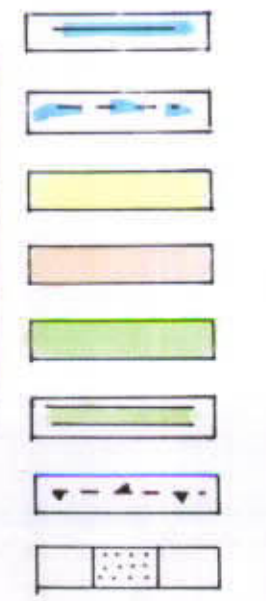

תושים מצב קיי לפי טב/2505
ק.מ. 1500

משרד הפנים מחוז המרכז
חוק התכנון והבניה תשכ"א - 1965
אישור תכנית מס' 2910
התכנית מאושרת מכח
סעיף 48א(ג) לחוק