

מרחב תכנון מקומי וחובות
תכנית מס' 3/ב/2003
שינוי לת.ב.ע. רח/2003/ב

מחוז: נפה:
עיר: מנחם פרידמאן
גוש: 3653
חלקה: 82
שטח: 1916 מ"ר
היזם: עמידר החברה הלאומית לשיכון בישראל בע"מ
המתכנן: גפן אדריכלים בע"מ
בעל הקרקע: מנהל מקרקעי ישראל
קנה מידה: 1:500
תאריך: 11.10.00


קו בנין
רוחב הדרך
קו בנין

משרד הפנים מחוז המרכז
חוק התכנון והבניה תשכ"ה - 1965
אישור תכנית מס' 3/ב/2003
תכנית מאושרת מבחן
שטח 82 (א) לחץ

- מרחב תכנון מקומי וחובות
- 1 דרך קיימת מאושרת
 - 2 דרך מוצעת
 - 4 אזור מגורים א
 - 5 אזור מגורים ב
 - 6 אזור מגורים ג
 - 11 מגורים א מיוחד
 - 18 שטח ציבורי פתוח
 - 19 שטח פרטי פתוח
 - 20 מעבר להולכי רגל
 - 21 שטח לבניני ציבור
 - 23 אזור מסחרי
 - 25 אזור תעשייה
 - 53 חניה ציבורית
 - 62 מלונות מיוחדים (מגורים להוסטל)
 - 68 שטח למיגרש מיוחד
 - 72 בנין ציבורי מיוחד
 - 72 דרך לשימוש מעורר
 - 98 מגורים ג חו. מסחרי
 - 126 מגורים ב דמוי א
 - 301


חתימות:
חתימת היזם
חתימת בעלי הקרקע:
חתימת המתכנן:

ד. בן נתן מדידות 1998 בע"מ
רח"צ שדה 34 חדר 274
חל-איכס-5165
5165

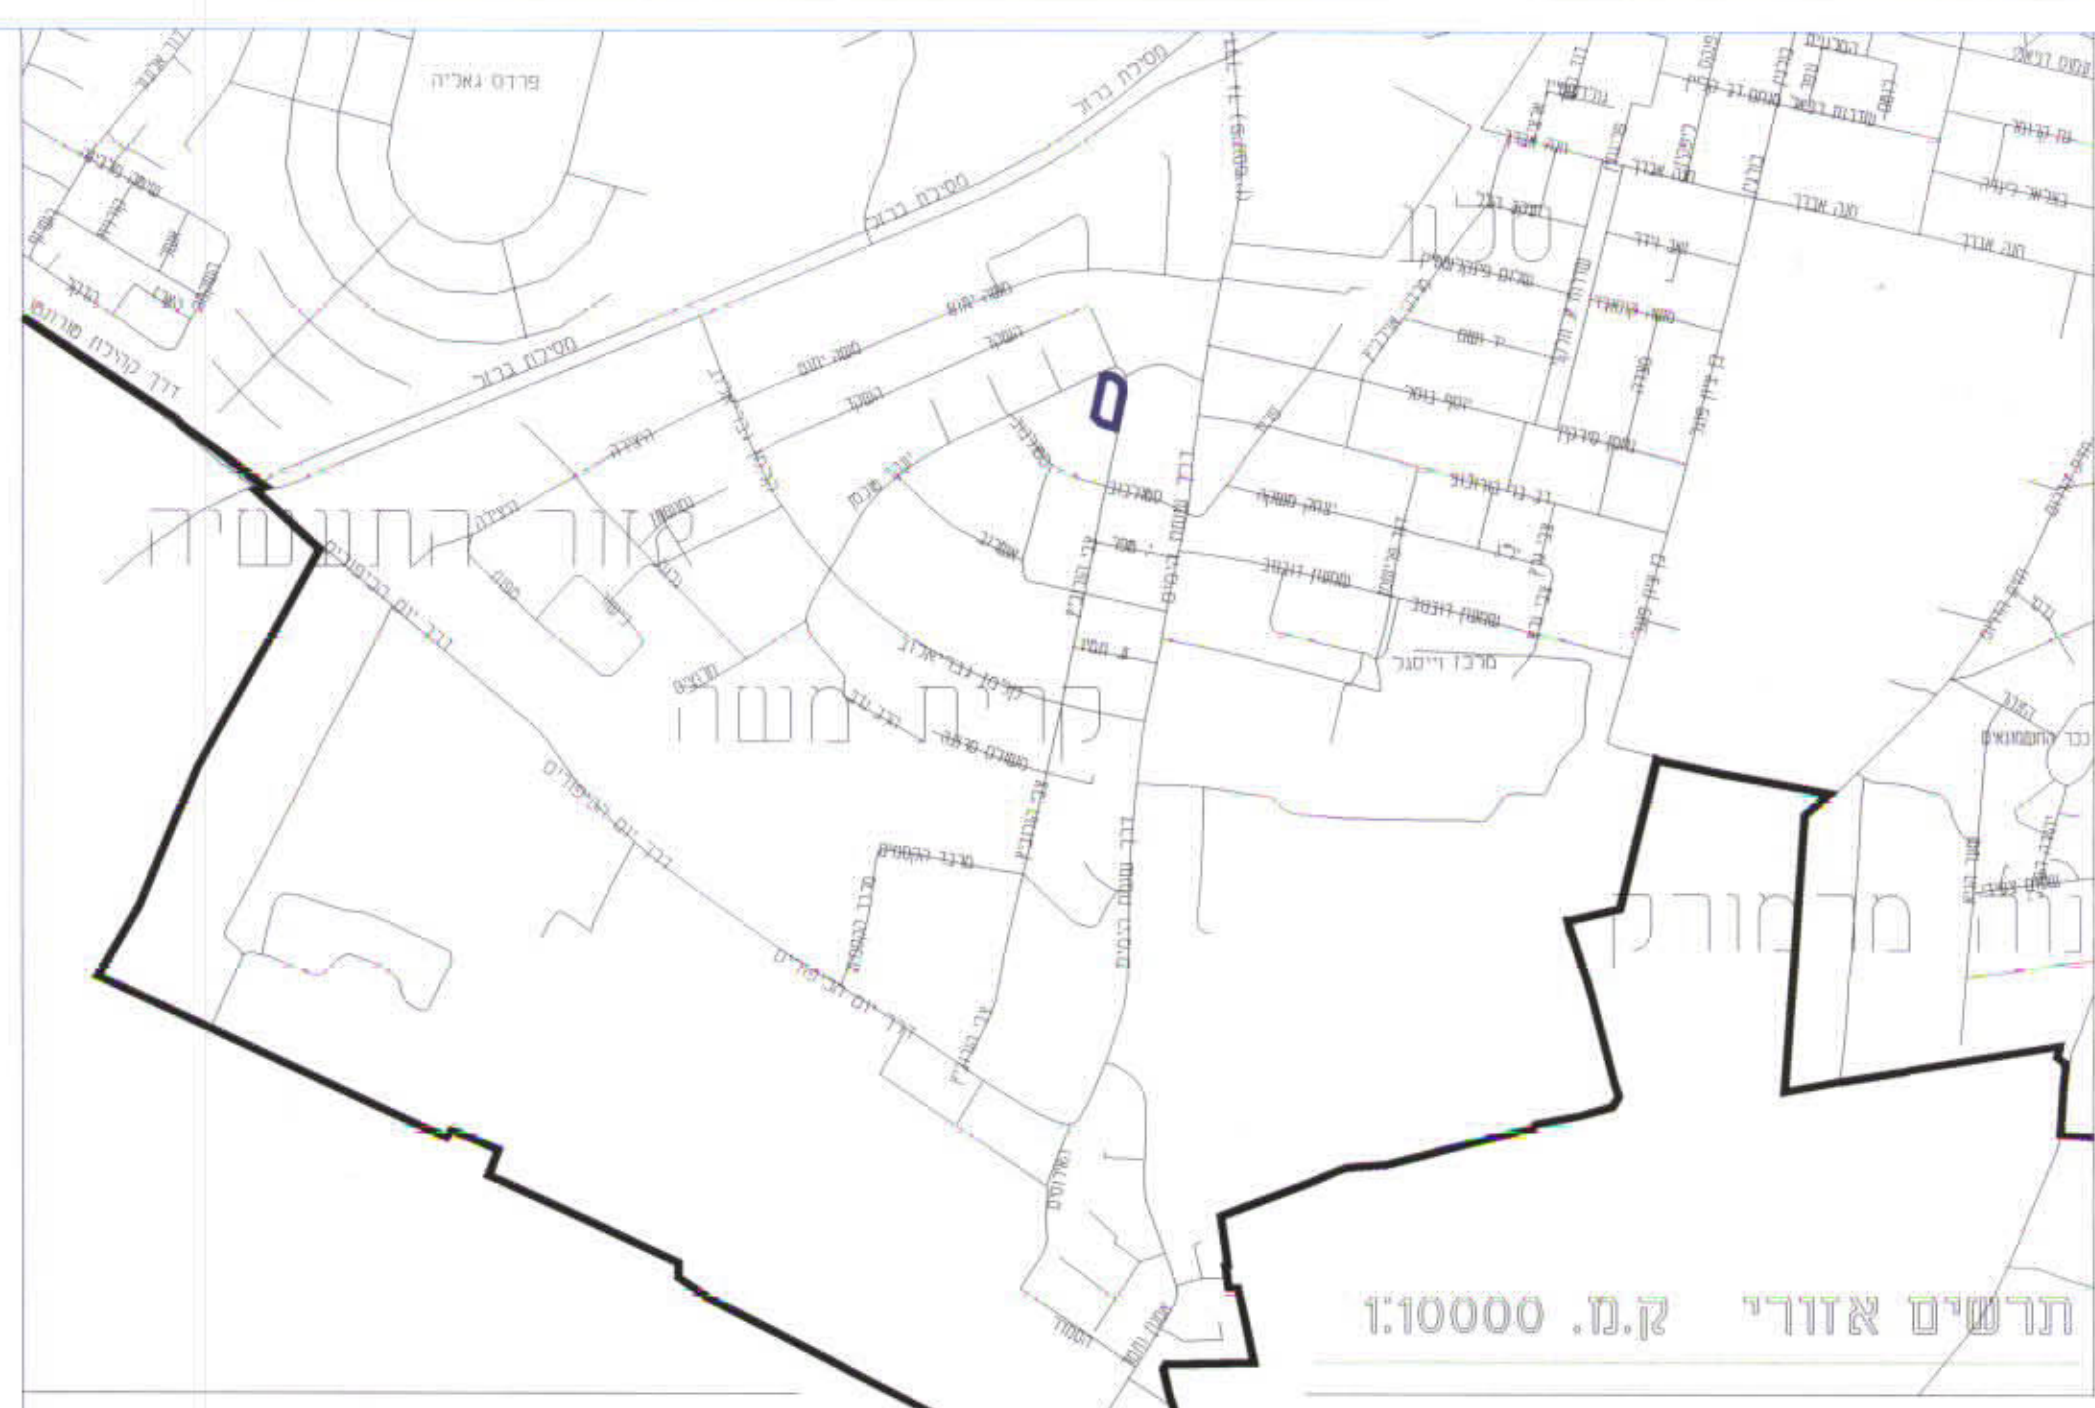


תרשים סביבה ק.מ. 1:2500
רח/2003/ב

תרשים סביבה
קנה מידה 1:2500

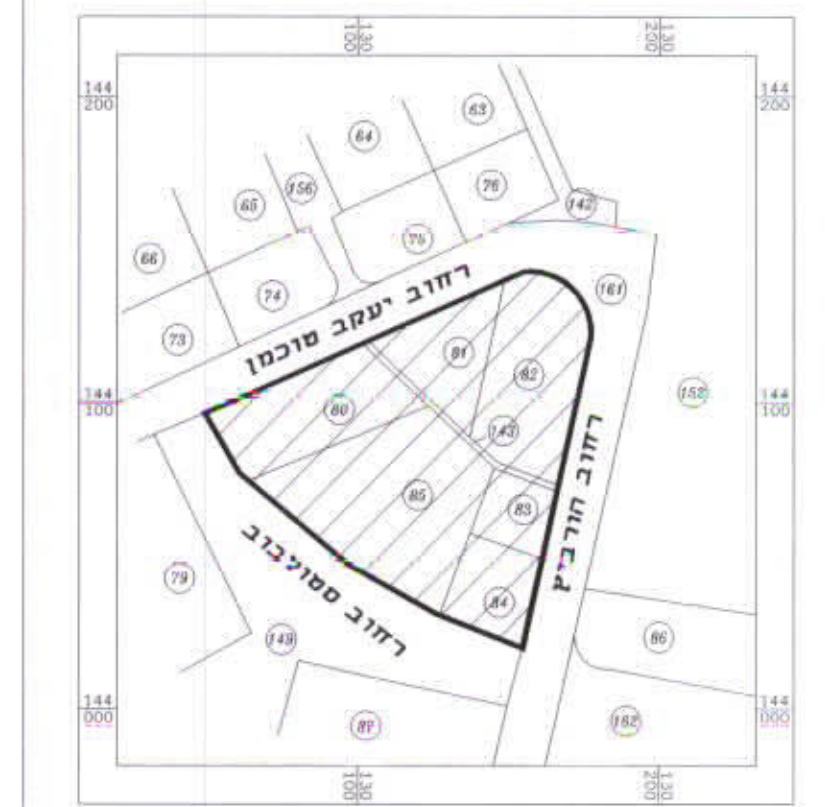

תכנית מצב קיים ק.מ. 1:500

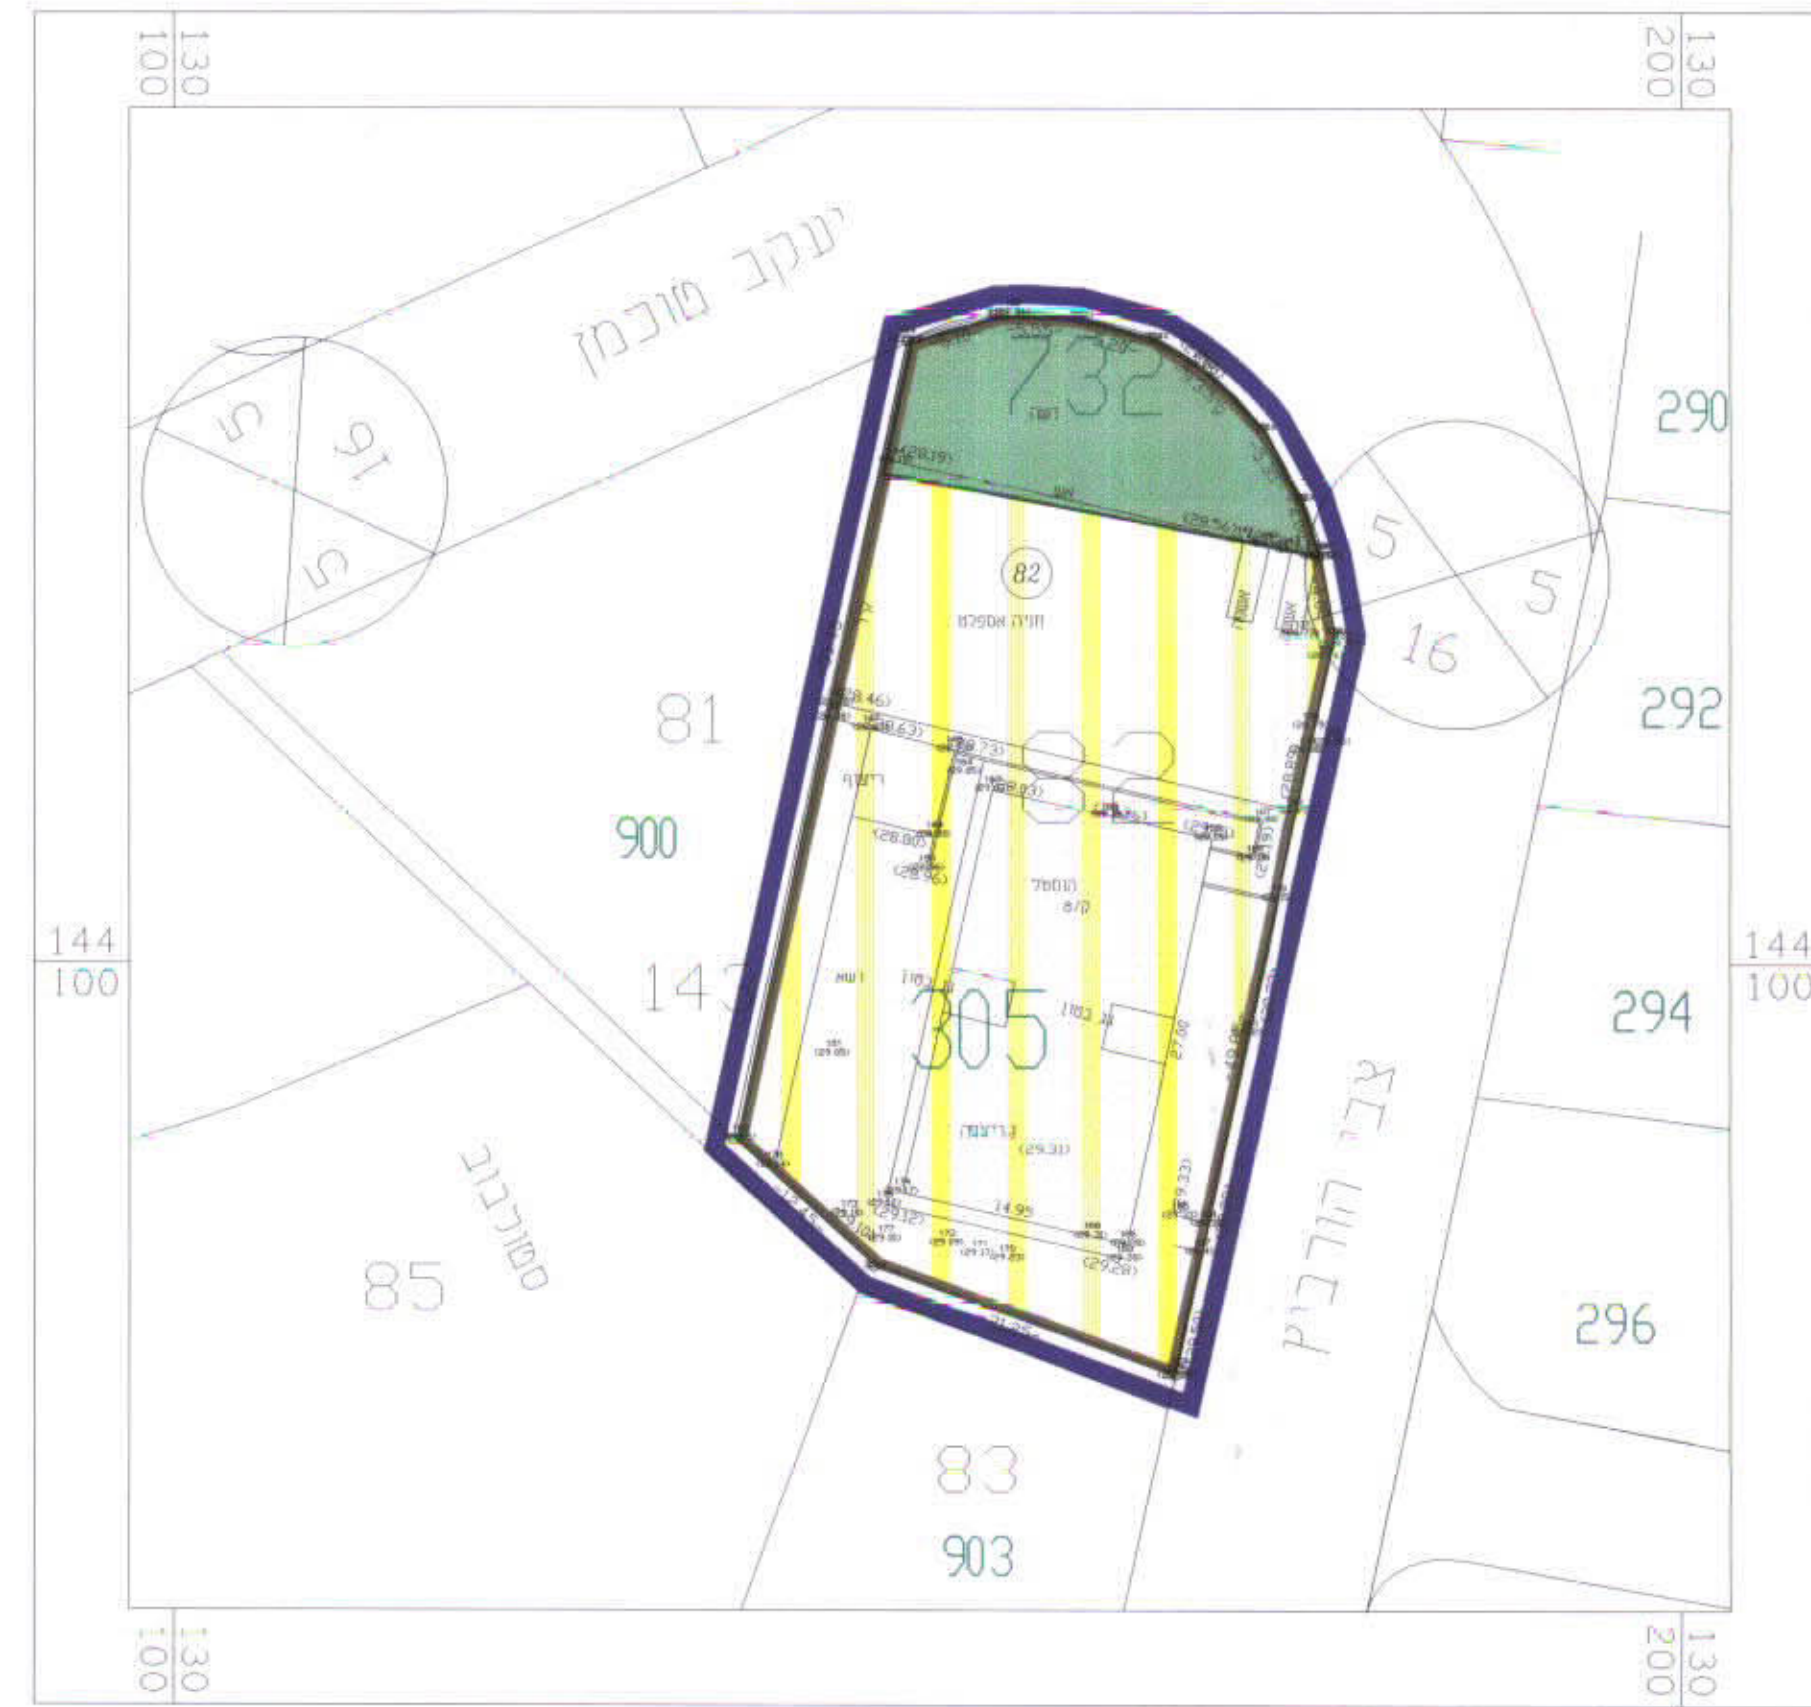

תכנית מצב מוצע ק.מ. 1:500

