

רע"ו/151/רע' מס' 2000/2002

# מרחב תכנון מקומי רעננה

## תכנית מתאר עם הוראות כמפורטת מס' רע/ו/151'ב'

### שינוי לתכניות מתאר מס' רע/2000/2002, רע/ו/151'א'

מחוז: המרכז

נפה: פתח-תקווה

עיר: רעננה

גוש: 6578

חלקה: 304

שטח התכנית: 2,000 מ"ר

יוזם התכנית: הועדה המקומית לתכנון ובניה רעננה

עורך התכנית: מחלקת הנדסה, עיריית רעננה

בעלי הקרקע: שונים

קנ"מ: 1:10,000, 1:500, 1:5000

**משרד הפנים מחוז המרכז**  
 חוק התכנון והבניה תשכ"ח - 1965  
**אישור תכנית מס' 151/רע'ב'**  
 הועדה המחוזית לתכנון ולבניה תל אביב  
 ביום 2.5.2002. לאשר את החלטת

**משרד הפנים**  
 מינהל מחוז מרכז/רמלה  
 13-10-2002  
**נתקבל**  
 תיק מס' 151/רע'ב'

**משרד הפנים**  
 מינהל מחוז מרכז/רמלה  
 2-06-2002  
**נתקבל**  
 תיק מס' 151/רע'ב'


### מקרא:

- גבול תכנית
- דרך קיימת מאושרת
- דרך מוצעת
- שביכ
- דרך משוכבת
- אזור מגורים א'
- אזור מגורים א' מיוחד
- אזור מגורים ב'
- אזור מסחרי
- שטח לבנייני ציבור
- חניה ציבורית
- שטח ציבורי פתוח
- זכות מעבר
- אזור מגורים ב' מיוחד
- אזור מגורים ב' דמוי א'
- אזור מגורים ב' דמוי ג'
- שטח פרטי פתוח
- אזור מגורים ג'
- מספר מגרש מוצע
- מספר חלקה קיימת
- קו בניין
- רוחב כביש



תרשים סביבה  
 קנ"מ 1:5000

חוק התכנון והבניה תשכ"ח 1965  
 ועדת משנה לתכנון ולבניה רעננה  
 תכנית 151/רע'ב'  
 בשיבת מס' 2000/2002 מיום 26.06.02  
 הודעה  
 אשכול גלילי  
 מנכ"ל

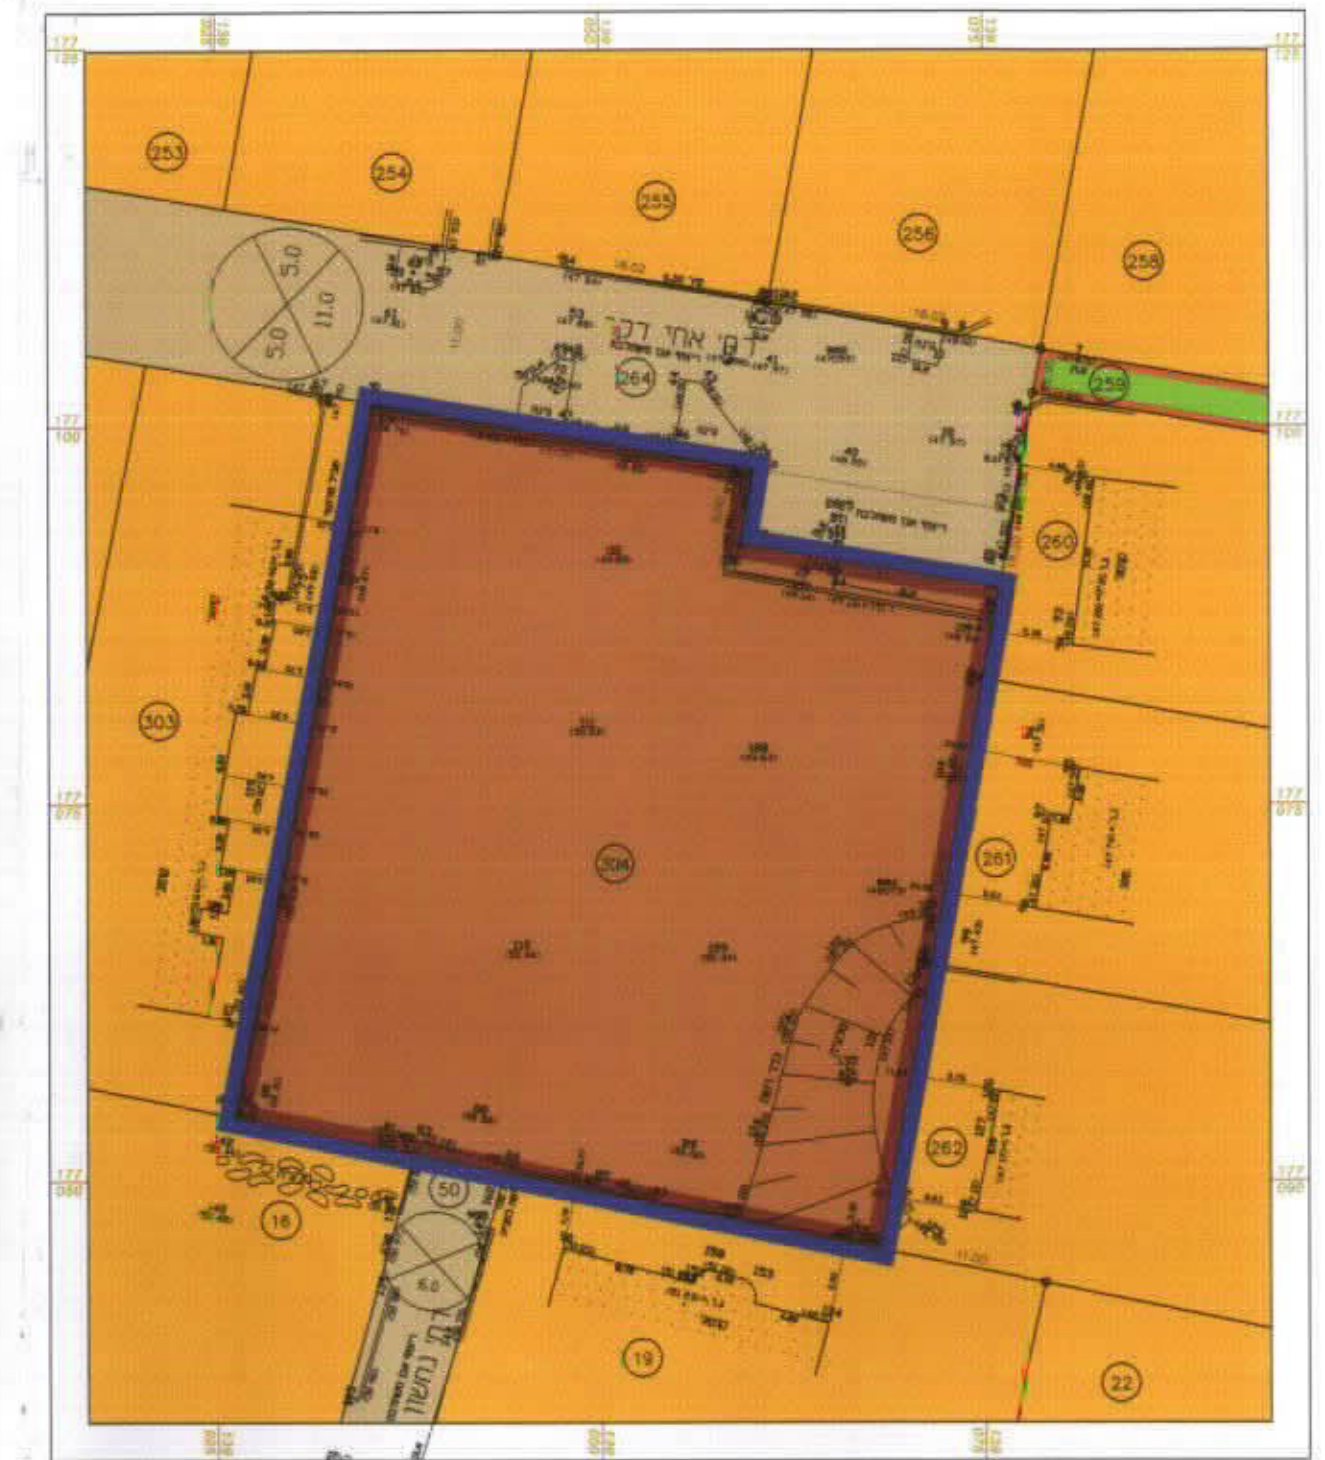

מצב קיים  
 קנ"מ 1:500



מצב מוצע  
 קנ"מ 1:500

### טבלת שטחים:

מצב מוצע				מצב קיים		
הערות	מס' יח"ד	יעוד	שטח במ"ר	יעוד	שטח במ"ר	מס' חלקה
-	2	מגורים א'	840	ש.ב.צ.	2,000	304
יירשמו ע"ש	-	ש.צ.ג.	780			
עיריית רעננה	-	דרך	380			
			סה"כ שטח מוצע: 2,000 מ"ר	סה"כ שטח קיים: 2,000 מ"ר		



תרשים התמצאות  
 קנ"מ 1:10,000