


תכנית צל עם סימון יעודי קרקע

נספח נלווה לתכנית שינוי מתאר מס' פת/1241/92

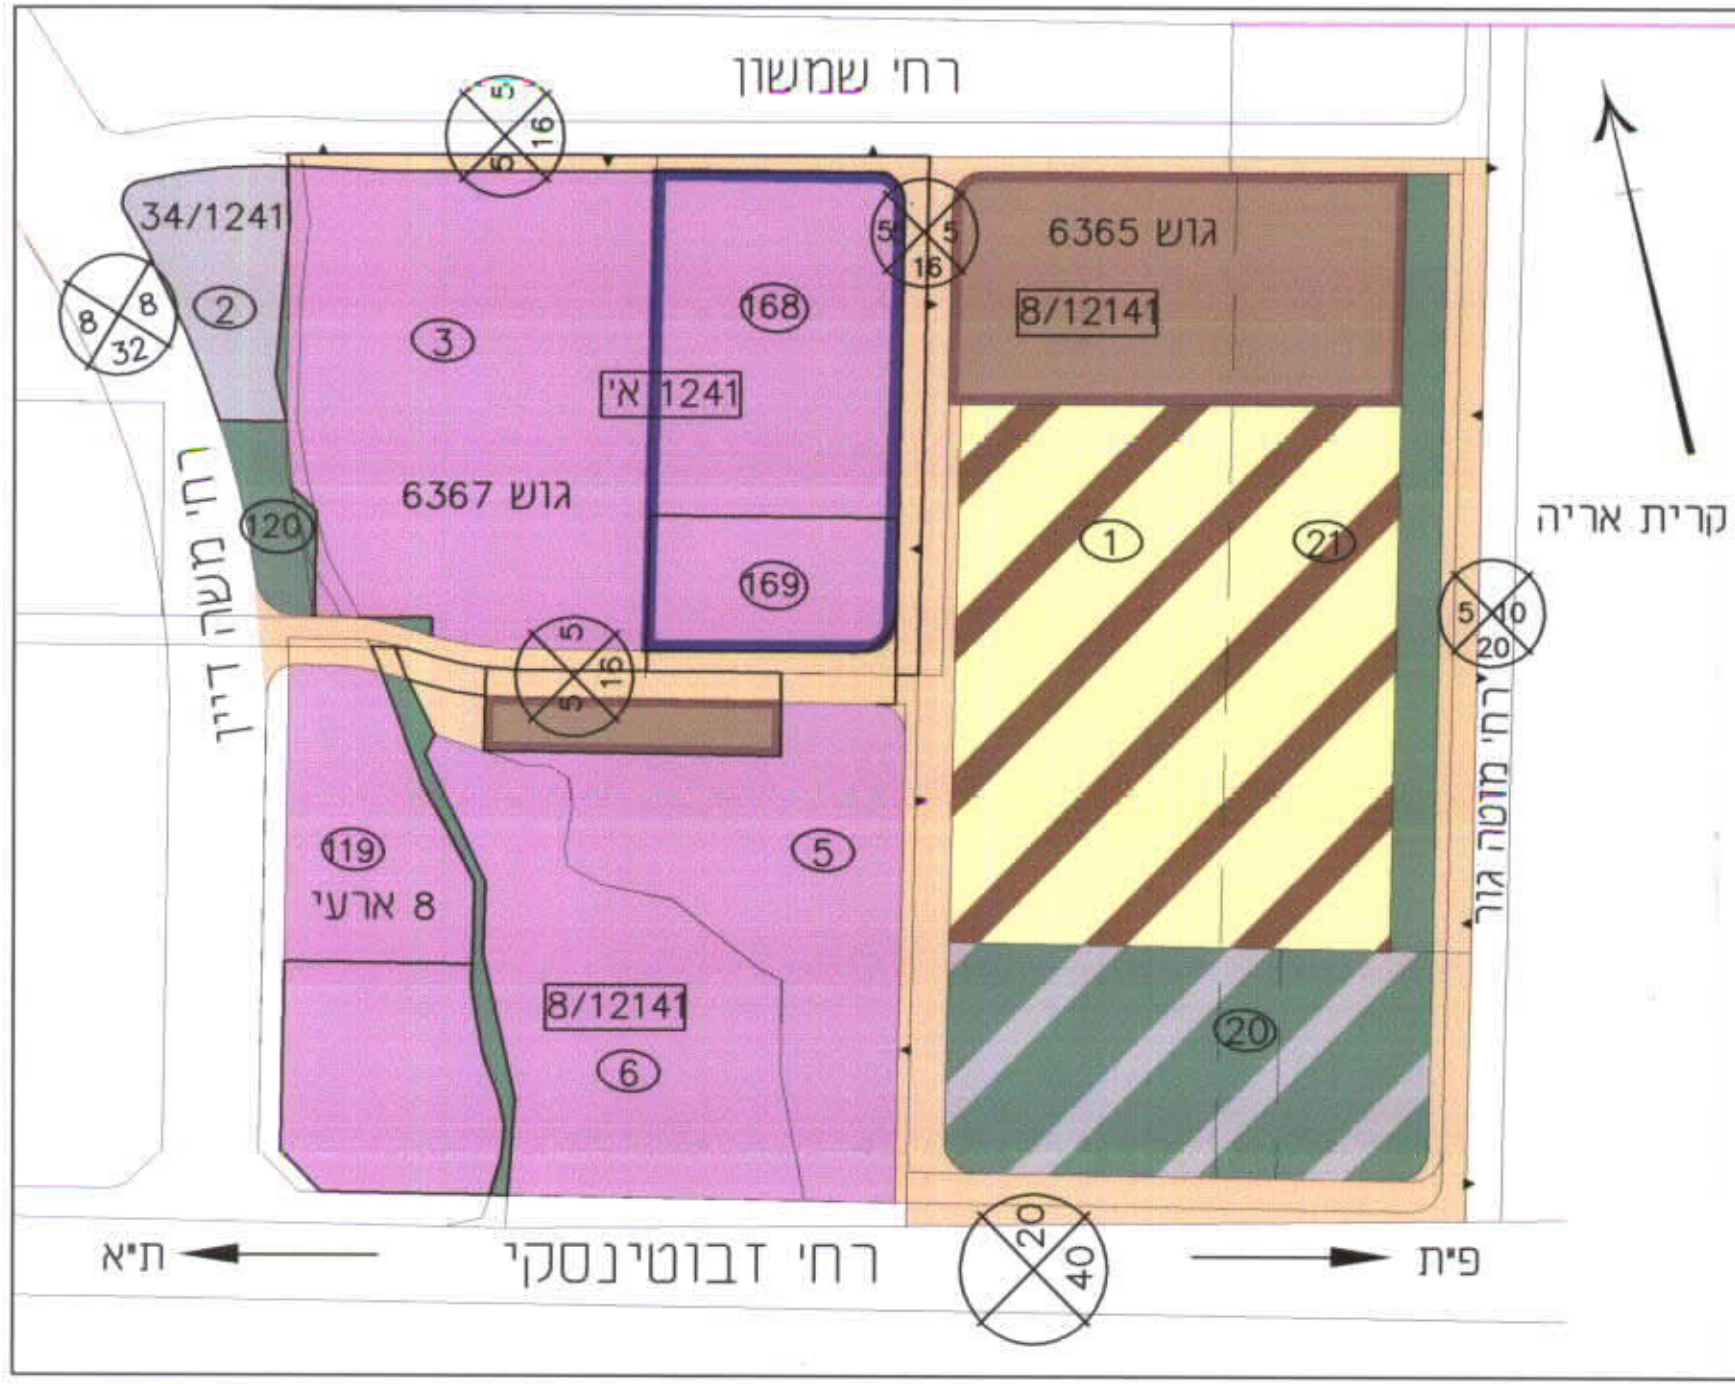

תרשים סביבה ק.מ. 1:2500

משרד הפנים
מינהל מחוז מרכז-ירמלה
25-03-2002
נתקבל
תיק מס' :

מחוז: מרכז
נפה: פתח-תקוה
עיר: פתח-תקוה
גושים: 6367:
חלקות: 169, 168 :
שטח התכנית: 12.744: דונם
קנ"מ: 1:2500 :
היזום: הועדה המקומית לתכנון ולבניה פתח-תקוה
רחוב העלייה השנייה 1, פ"ת. טל: 03-9052282
בעלי הקרקע: שונים
מחבר התכנית: י. לביא אדריכל ומתכנן ערים
רחוב הבאר 5, ר"ג. טל: 03-6734191

חוק התכנון והבניה, תשכ"ה-1965
הועדה המקומית / ועדת משנה
לתכנון ולבניה פתח-תקוה
תכנית שינוי מתאר/מחוז מס' פת' 92/1241
בישיבה מס' 14 מיום 29.4.02
החלט להמליץ בפני הועדה המחוזית
לתכנון ולבניה, להסכים/למנות תוקף
מחלואני לתכנון עיר מחנוד העיר יו"ר הועדה

נבדק וניתן להפקיד, לאשר
החלטת הועדה המחוזית / מישה מיום 13.5.02
7.5.02
תאריך מתכנן המחוז

משרד הפנים
חוק התכנון והבניה תשכ"ה - 1965
אישור תכנית מס' פת' 92/1241
התכנית מאושרת מבח
סעיף 106 (א) לחוק
יו"ר הועדה המחוזית

- גבול תכנית
- אזור תעסוקה
- דרך קיימת
- שטח למבנה ציבור
- ייעוד מיוחד
- אזור מסחרי מיוחד
- מסוף תחבורתי משולב בגינון
- שטח ציבורי פתוח
- גבול גוש
- מס' הדרך
- קו בנין
- רוחב הדרך

חתימות:
היזום:
מחבר התכנית:
תאריך:
13.11.2001

י. לביא
אדריכל ומתכנן ערים