

מרחב תכנון מקומי רעננה

תכנית מתאר עם הוראות כמפורטת מס' רע/מק / 402/1

שינוי תכנית מס' רע/2000

מחוז : המרכז
נפה : פתח תקוה
עיר : רעננה
מספר : 7655
חלקה : 320

שטח החבלה : 846 מ'ר
יום החבלה : בית כנסת קרית אליהו רח טרומפלדור
בעל הקרקע : עיריית רעננה
ק"מ : 1250 15000 110000
תחבובת : אדר עדנה כרשבוא הפעמן 4 מעלה אדומים 025902233 מספר רישון 33134

מקרא

- גבול תכנית:
אזור מגורים א':
ש.ב.צ
דרך קיימת:
גבול חלקה:
מספר חלקה:
קו בינוי

משרד הפנים
מועצה מחוזית מרכז
2-06-2002
נתקבל
תיק מס' 33134

ועדת טשטש
אישור תכנית מס'
ועדת טשטש
22.06.02



תרשים סביבה

ק"מ 15000



תרשים התמצאות

ק"מ 10.000

מחוז : המרכז
נפה : פתח תקוה
עיר : רעננה
מספר : 7655
חלקה : 320
שטח : 846 מ'ר
וכן עבר : בית כנסת, קרית אליהו


רשימת קואורדינטות

נמורה	Y	X
43	188888.11	677393.61
64	188919.54	677361.48
100	188917.46	677395.23
102	188894.04	677365.38
2202	188884.81	677365.07
2203	188879.67	677392.15

טבלת שטחים חלקה

מספר חלקה	שטח חסימים	שטח חסימים
172	320/1	674
674	320/2	846

מצב קיים

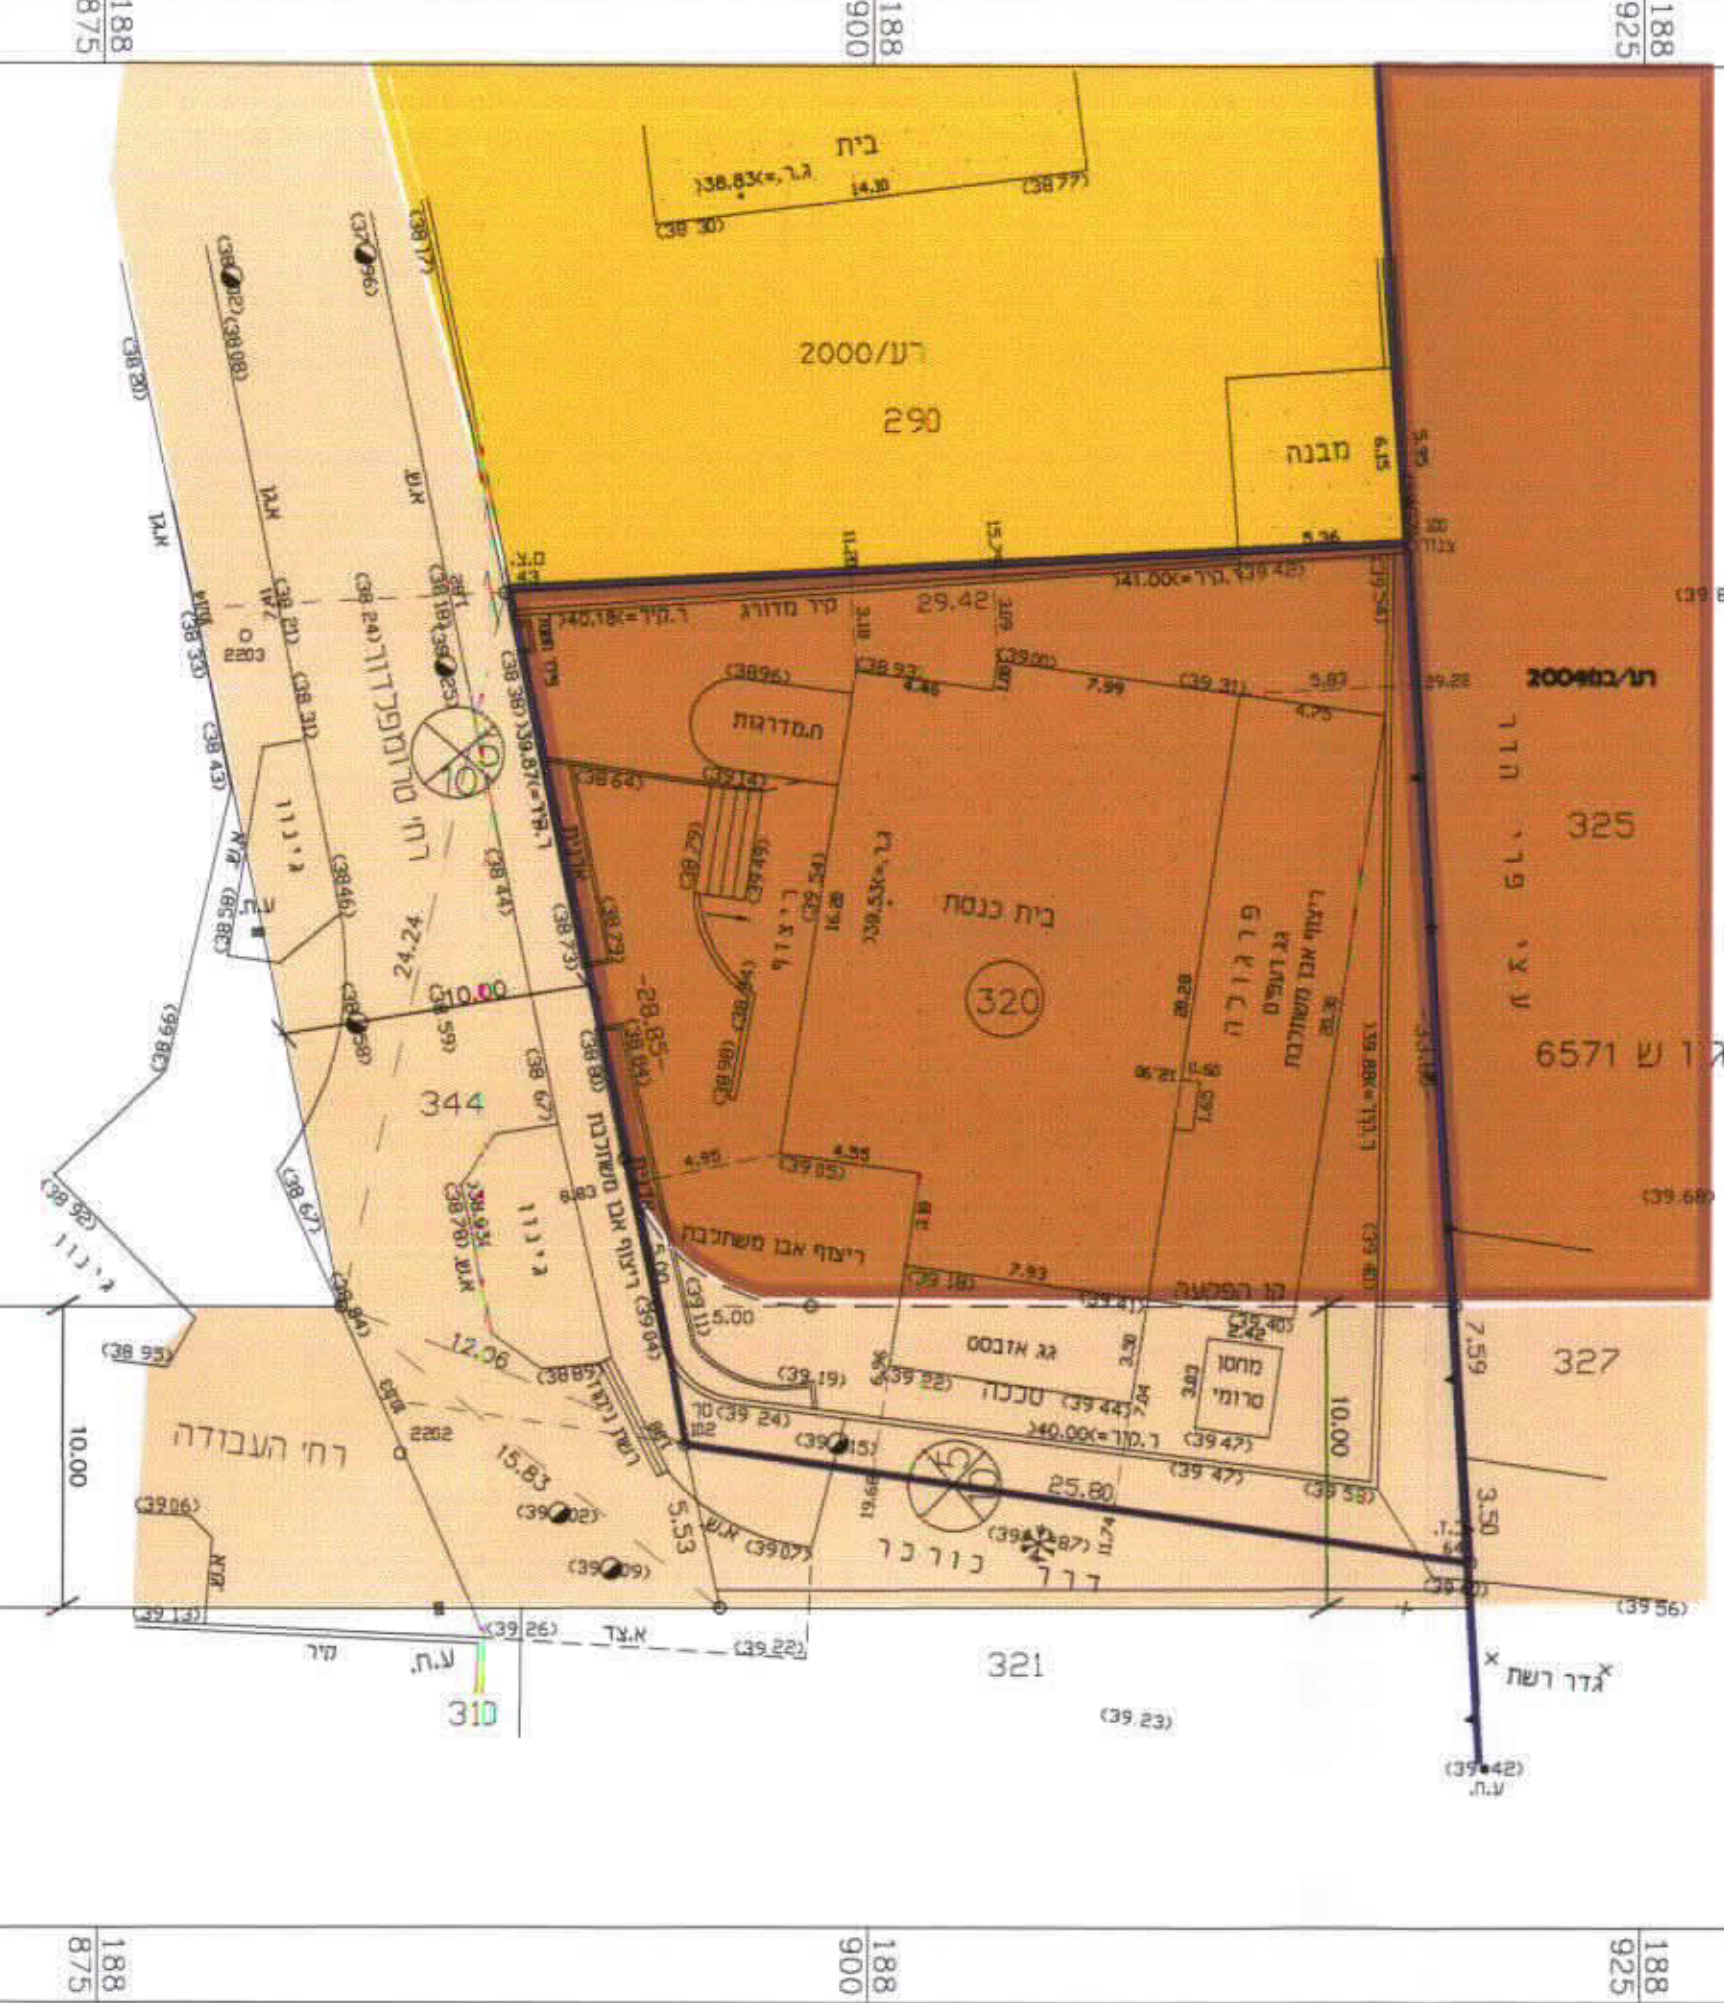

לא לצרכי רישום

20.12.2000

הערות:

- גבול קשורים לנת. מס/רע/250 שאובה 34.37.
- המספרים בסוגריים מסמנים גבולים.
- סמני גבול מתוארים במפה.

סיני גורדון - ציון מלמזדה
מהנדסים ומודדים מוסמכים
שמאות במקרקעין

רישון מס 408
מס 09-9545398
רישון מס 358
מס 03-7313199
משרד רח רופין 9, הרצליה
טל. משרד 09-9588444

מצב סיים		מצב מוצע	
מס חלקה	שטח במר	מס מגוש	שטח במר
320	674	2001	674 ש.ב.צ.
172	172	2002	172 דרך

מחוז : המרכז
נפה : פתח תקוה
עיר : רעננה
מספר : 7655
חלקה : 320
שטח : 846 מ'ר
וכן עבר : בית כנסת, קרית אליהו


רשימת קואורדינטות

נמורה	Y	X
43	188888.11	677393.61
64	188919.54	677361.48
100	188917.46	677395.23
102	188894.04	677365.38
2202	188884.81	677365.07
2203	188879.67	677392.15

טבלת שטחים חלקה

מספר חלקה	שטח חסימים	שטח חסימים
172	320/1	674
674	320/2	846

מצב מוצע

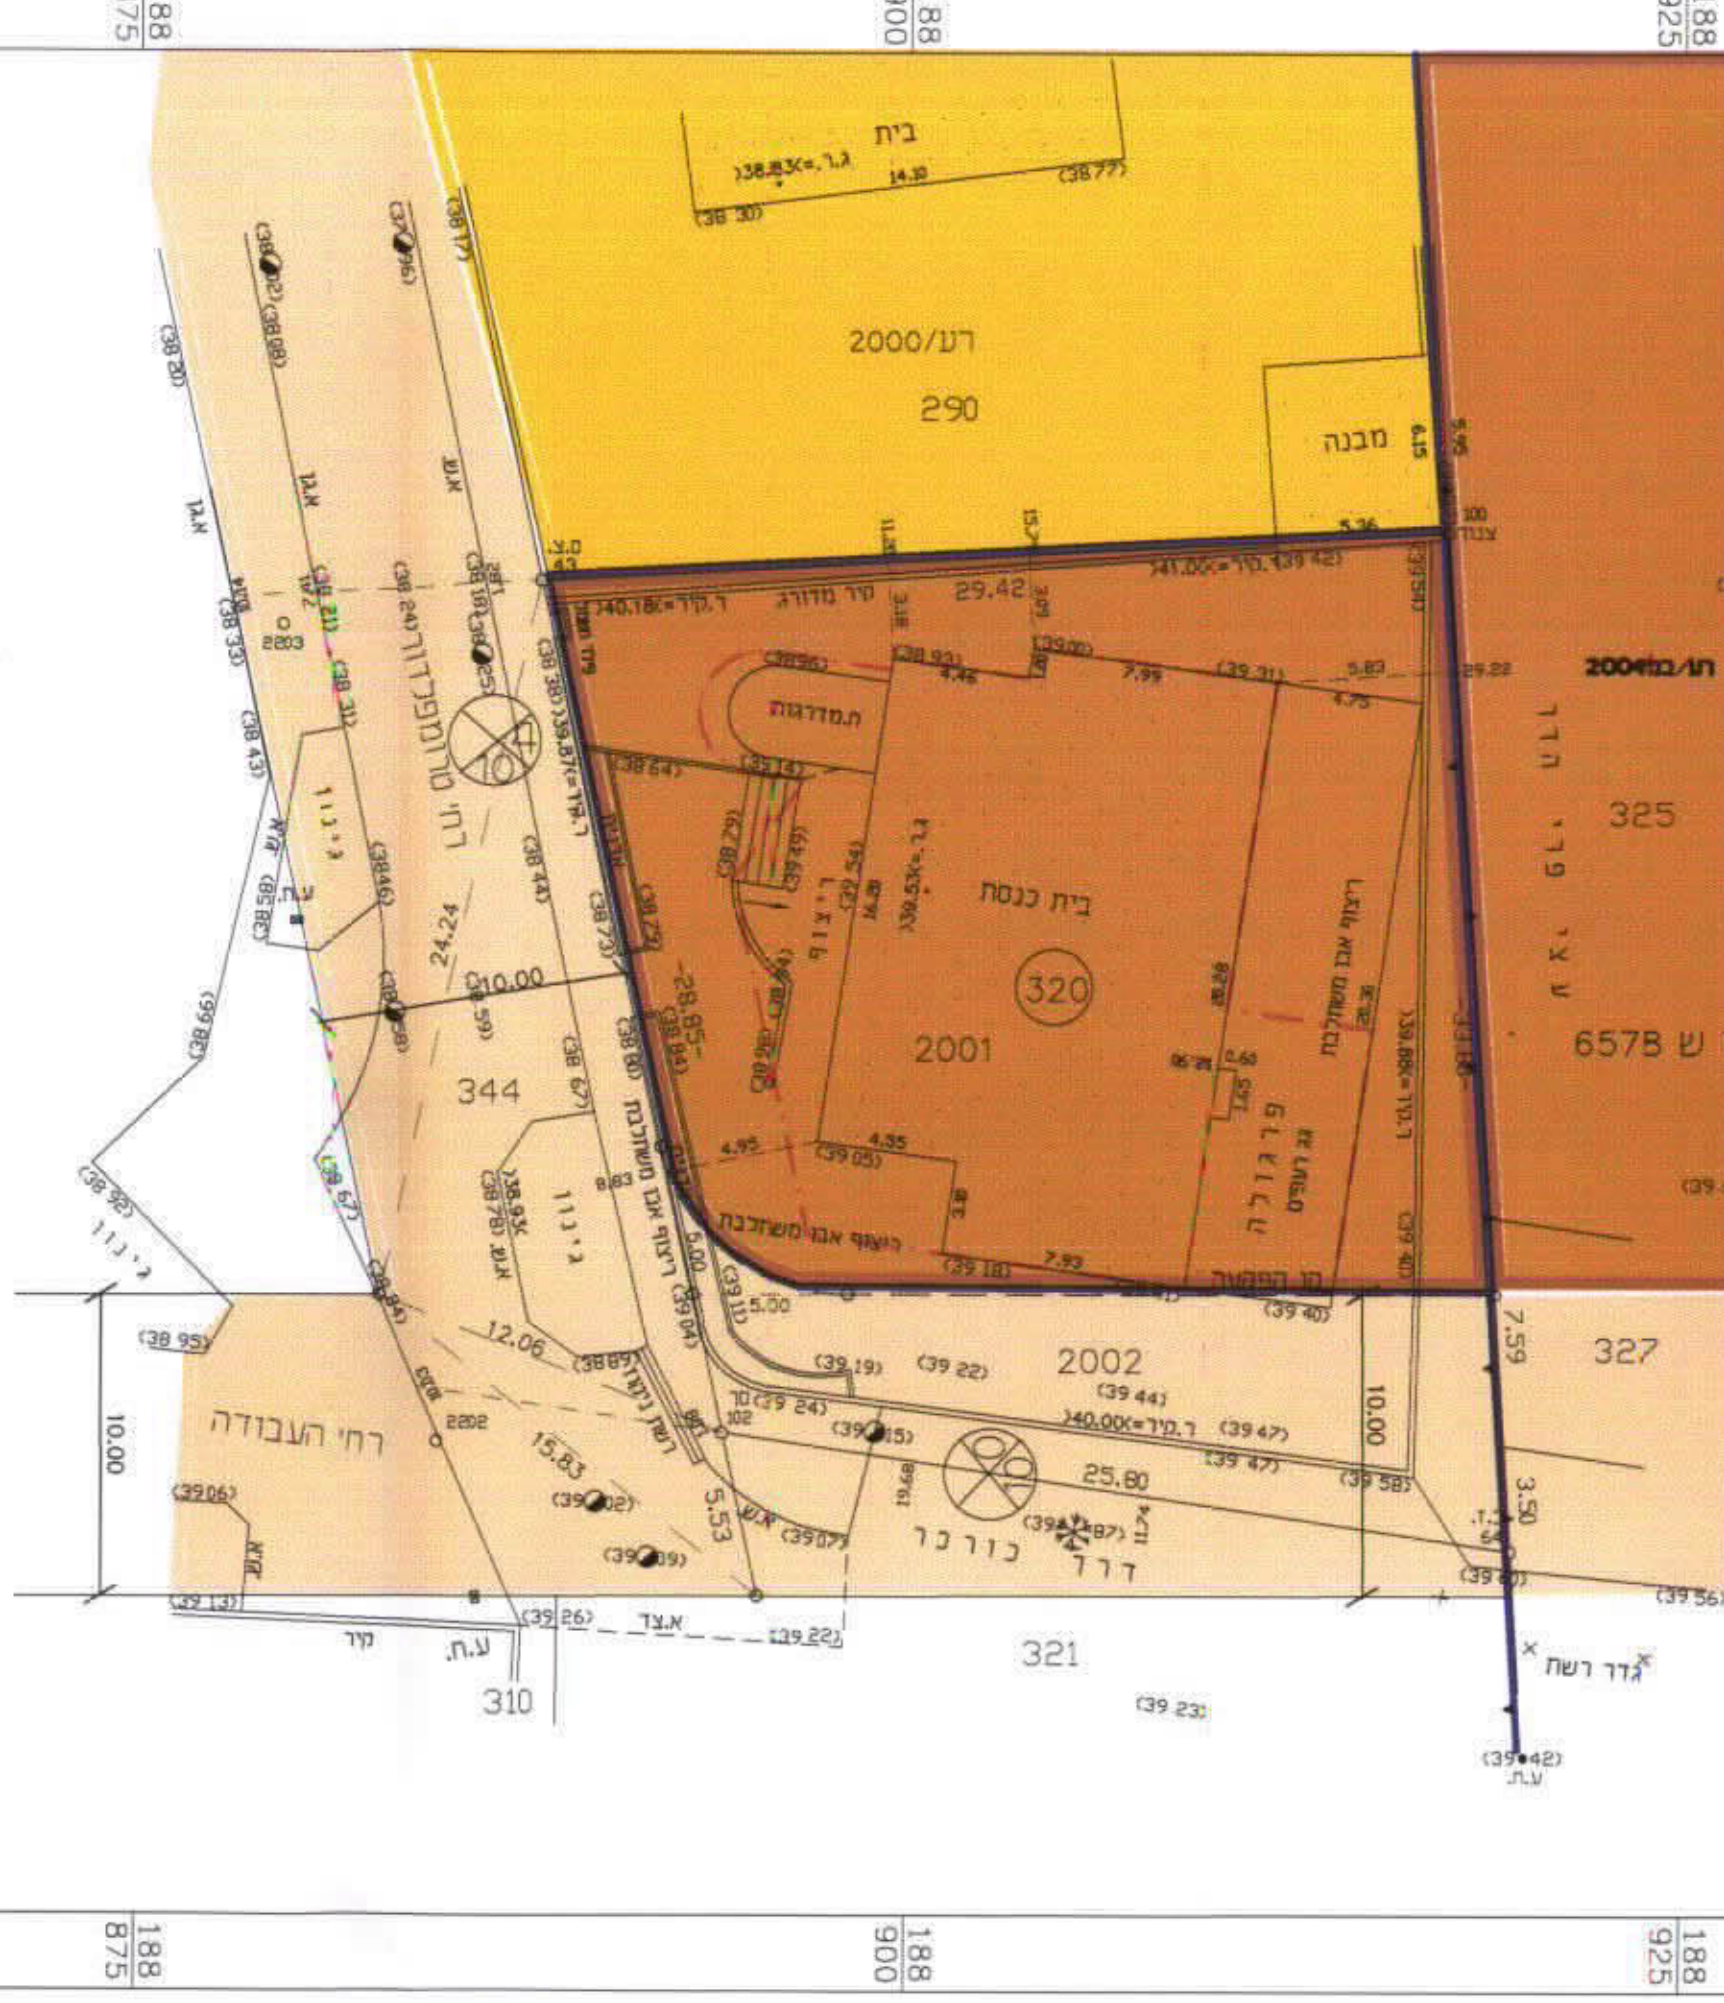

לא לצרכי רישום

20.12.2000

הערות:

- גבול קשורים לנת. מס/רע/250 שאובה 34.37.
- המספרים בסוגריים מסמנים גבולים.
- סמני גבול מתוארים במפה.

סיני גורדון - ציון מלמזדה
מהנדסים ומודדים מוסמכים
שמאות במקרקעין

רישון מס 408
מס 09-9545398
רישון מס 358
מס 03-7313199
משרד רח רופין 9, הרצליה
טל. משרד 09-9588444