

2
 עיריית רמלה
 מחלקת כוהנאדס העיר
 01.12.2002
 נתקבל
 תכנון בני העיר

מרחב תכנון מקומי רמלה

תכנית מפורטת מס' לה/מק/18/160
 שינוי לתכנית מפורטת לה/160

ועדה מקומית רמלה
 אישור תכנית מס' 18/160/מק/18/160
 חלוקה המקומית החליטה לאשר את התכנית
 בשיעור מס' 2000 מיום 4/12/02
 יו"ר הוועדה

- | | |
|-------------|---------|
| נפה : | רמלה |
| מחוז : | המרכז |
| מקום : | רמלה |
| בעל הקרקע : | עמידר |
| גוש : | 4348 |
| חלקה : | 108 |
| שטח : | 496 מ"ר |
| יחיד דיור : | 8 |

המתכנן : אוראל דוד, ריצמן 23 רמלה
 טל : 08-9235714

היועץ : אלקלג סמיר רמב"ם 27, רמלה
 טל : 053588506, 08-9254014

מקרא

- | | |
|--|-----------------------|
| | : גבול התכנית |
| | : אזור מגורים מיוחד |
| | : אזור מגורים א' |
| | : אזור מגורים ב' |
| | : אזור מגורים ג' |
| | : אזור מגורים מיוחדים |
| | : אזור לבניני ציבור |
| | : שטח ציבורי פתוח |
| | : דרך חדשה או הרחבה |
| | : חניה |
| | : דרך לביטול |
| | : דרך קיימת |

חתימת המתכנן :
 חתימת היועץ :
 חתימת בעל הקרקע : _____




תרשים התמצאות 1:5500



תרשים הסביבה 1:1250

ר מ ל ה
 גוש : 4348
 חלקה : 108


השטח : 0.496 דונם
 הוכן עבור : בעלים

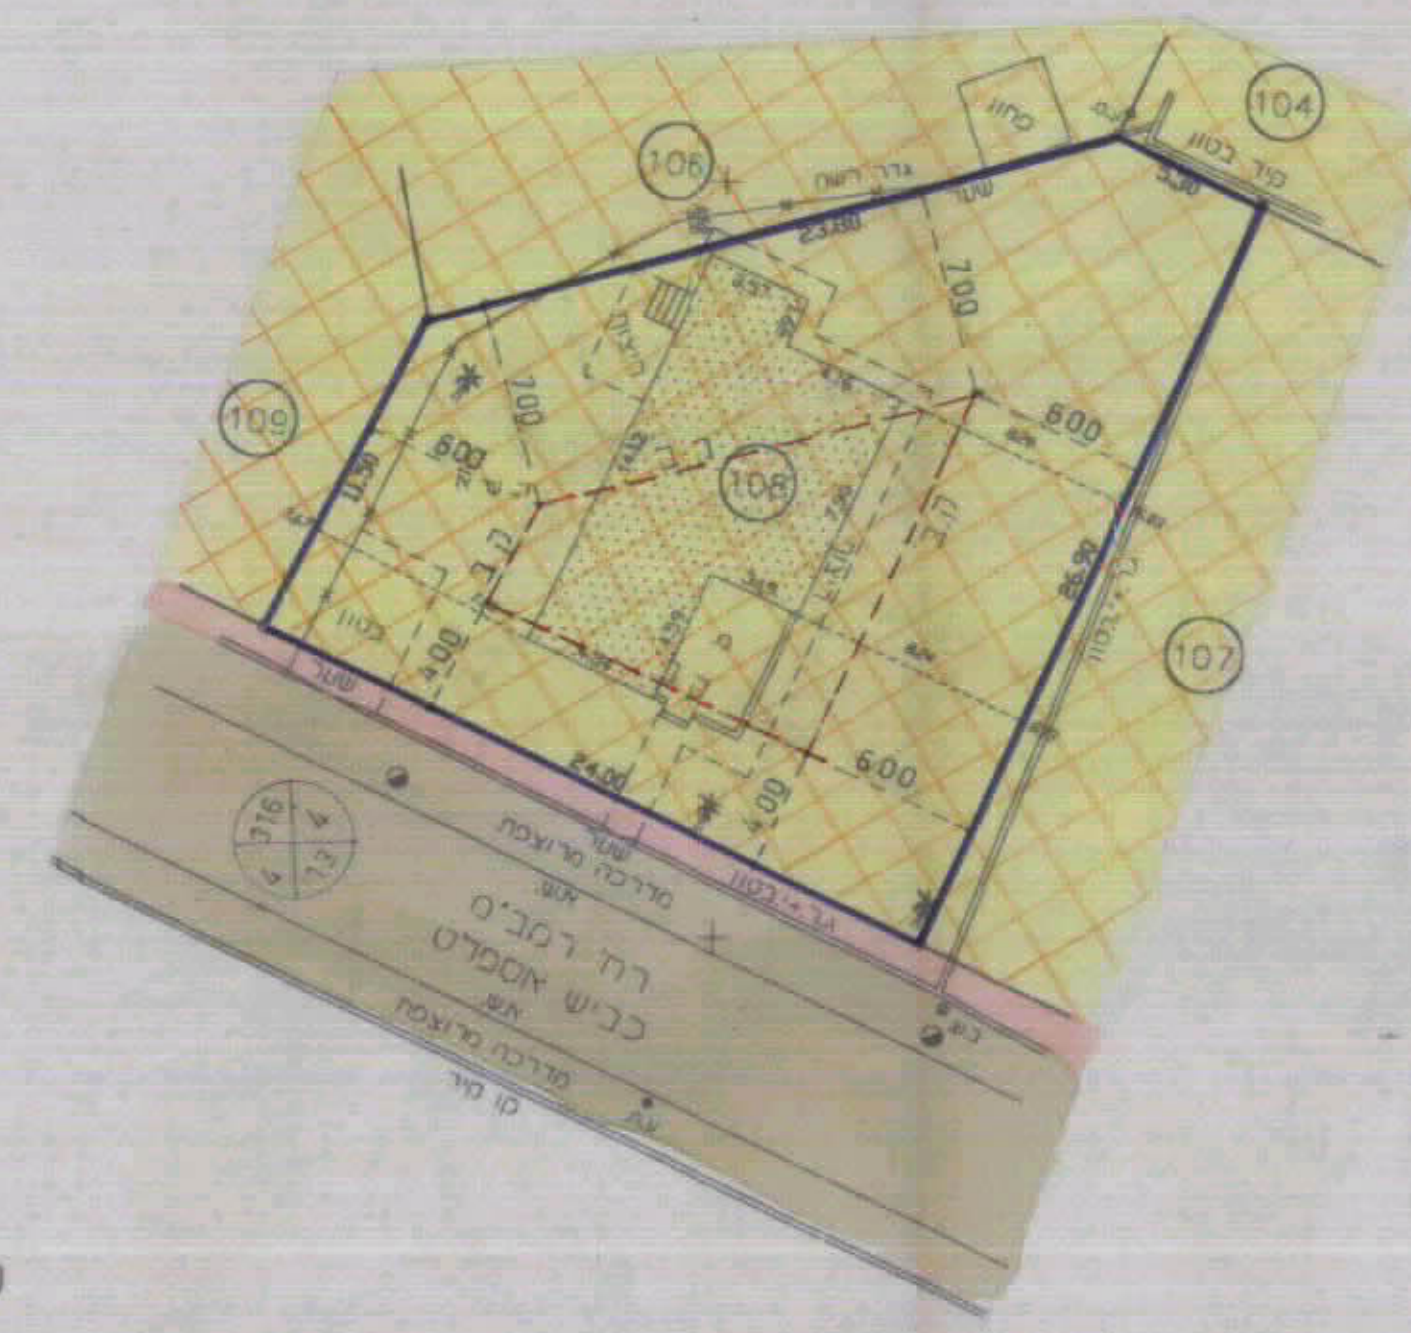

מפה מצבית
 ק.מ. 1:250

לא לצרכי רישום
 תאריך : 11.10.2001
 ארנובסקי לזר : מדד מוסמך מ.ר. 759
 רח' הרא"י 39 נתניה
 טל : 052-428462, 09-8823128

מצב קיים 1:250

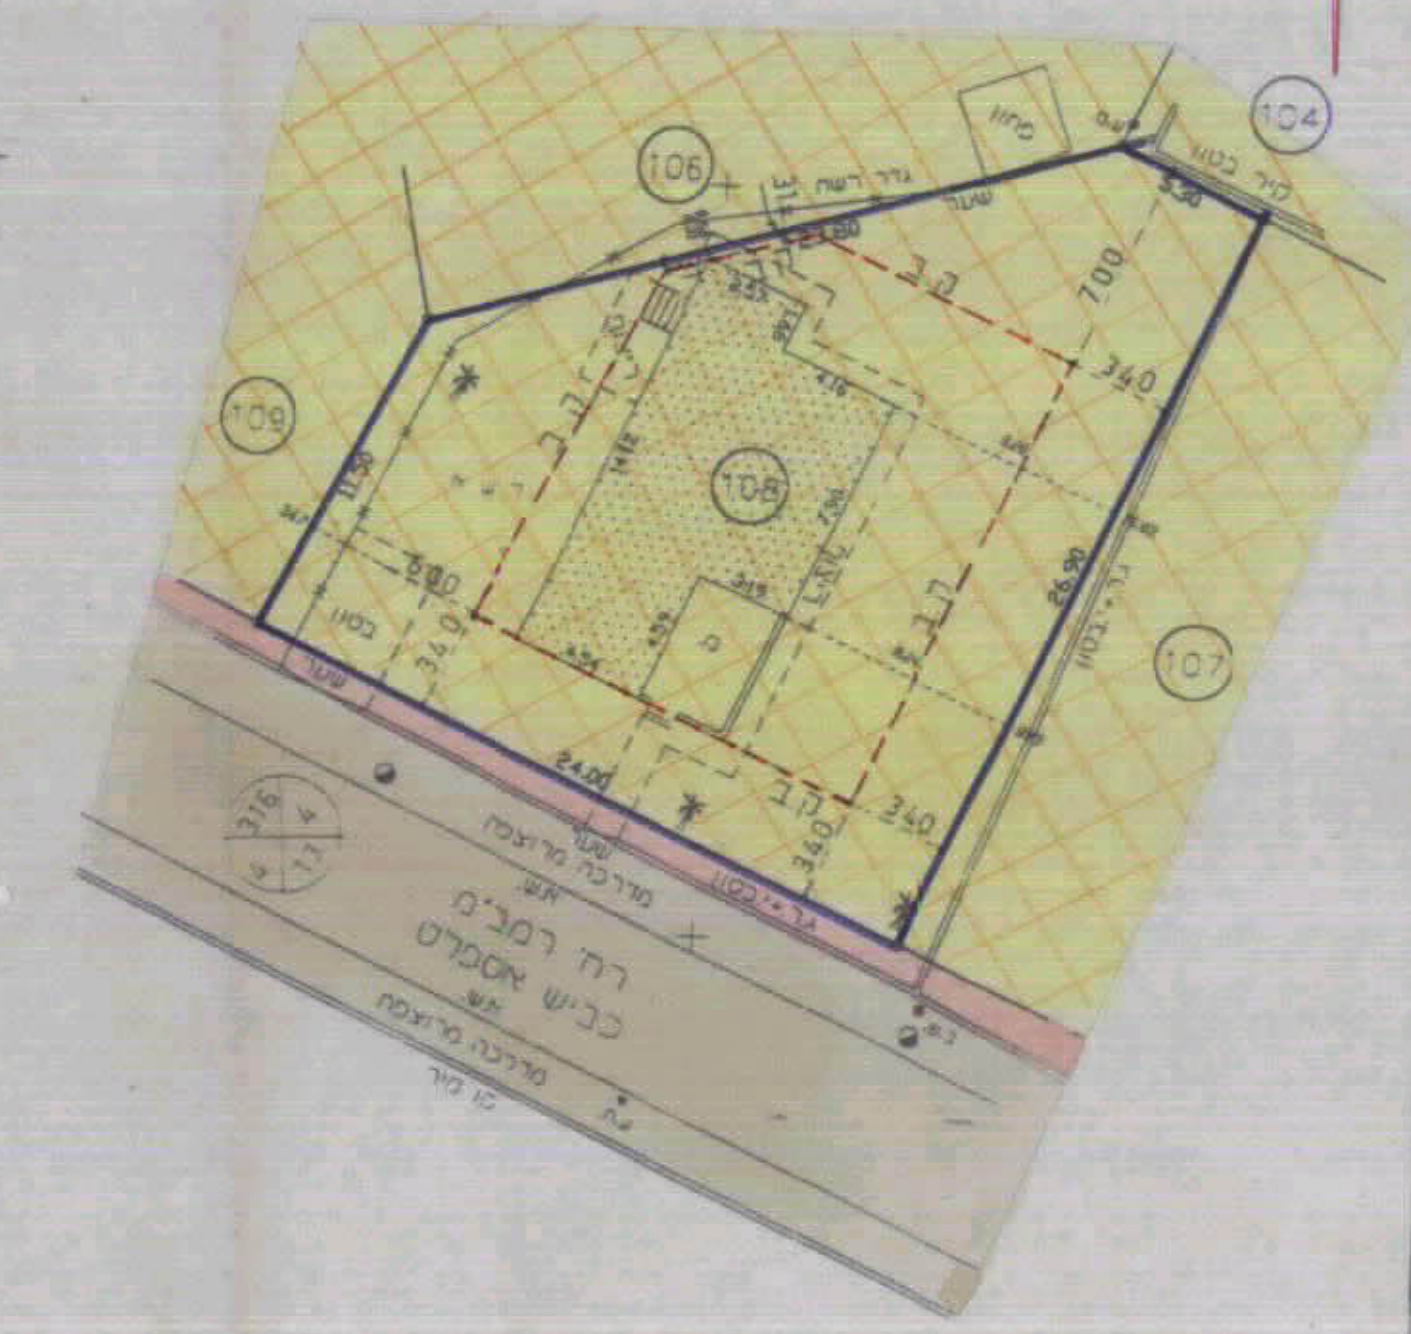

לא לצרכי רישום
 תאריך : 11.10.2001
 ארנובסקי לזר : מדד מוסמך מ.ר. 759
 רח' הרא"י 39 נתניה
 טל : 052-428462, 09-8823128

מצב מוצע 1:250