

מחוז מרכז

מרחב תכנון מקומי פתח - תקנה

תכנית שינוי מתאר מס. פיית / מק/1230/64

שינוי לתכנית מתאר פיית/2000 ולתכנית מס' פיית/1230

נעדר מקומית קנה-יממה
אשר תכנית מס. 64/1230/64
העדה המקומית החליטה לאשר את התכנית
ביום 7.4.02
משיבה מס' 26
החלטת ועדה מקומית
החלטת ועדה מקומית

פתח-תקנה:

6394:

76:

אידיליה חב' לבנין בע"מ
(רח' השלושה 4, פיית טל' 9344254)

בעל הקרקע:

עורך התכנית

שטח התכנית

מקרא:

גבול התכנית

גבול גוש

אזור מגורים ב'

הרחבת דרך

דרך קיימת


מבנה להריסה

מס. הקומות


מספר הדרך

קו בנין

רוחב הדרך

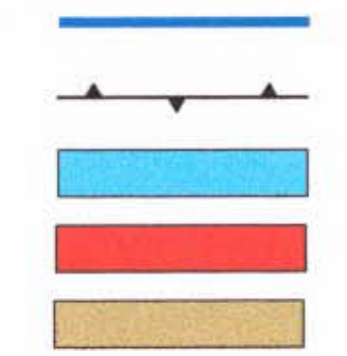

א"פ
דיון גולדוסר
אדריכל ובונה ערים
מס' רישון 37516

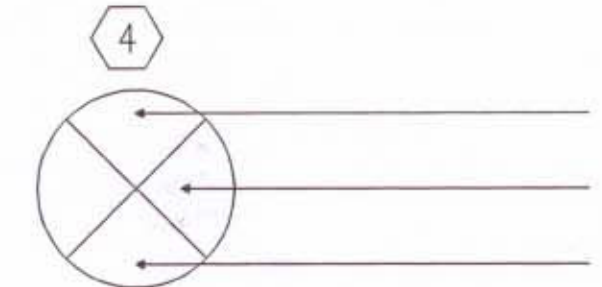

טבלת שטחים (מ"ר)

מצב קיים	מצב מוצע
610	627
17	-
627	627




תרשים הסביבה

ק.מ. 1 / 1250

מפה סופוגרפית

קנה מידה 1:250

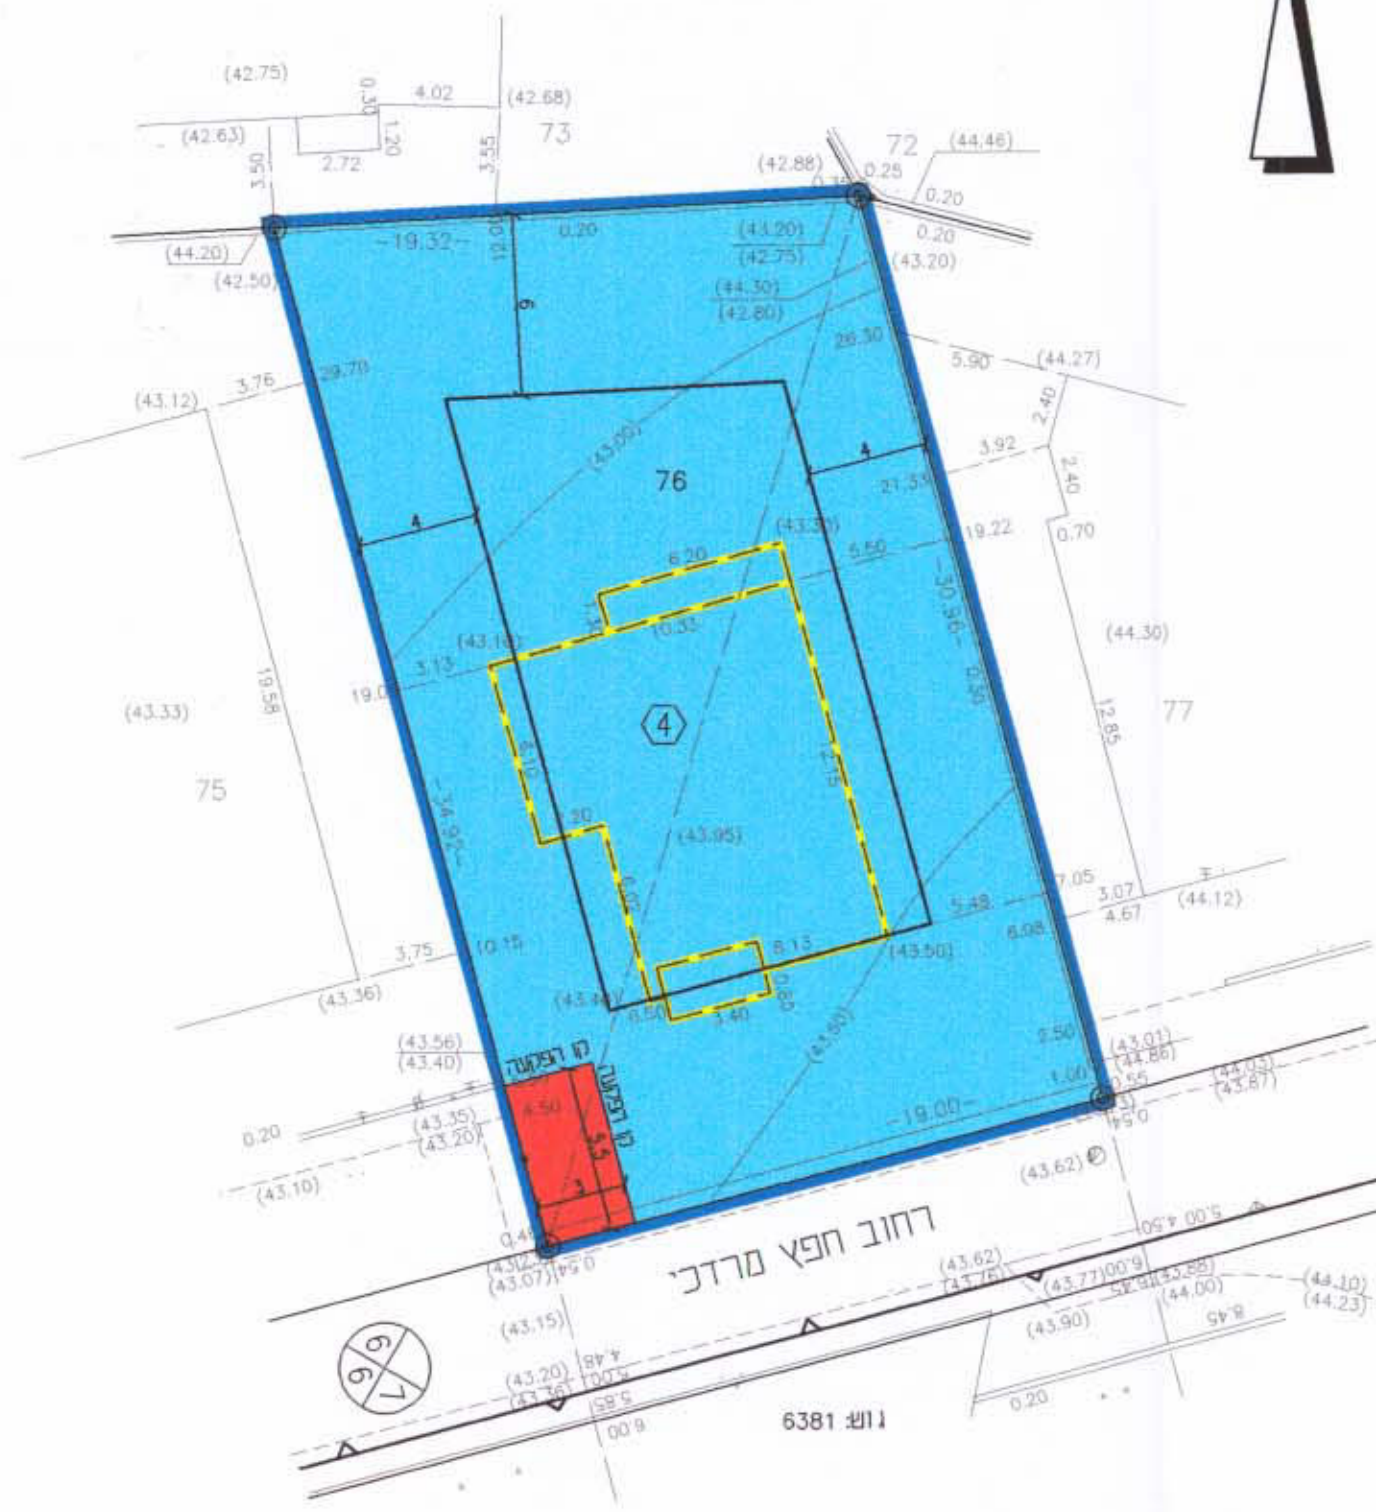


מצב קיים

ק.מ. 1 / 250

מפה סופוגרפית

קנה מידה 1:250

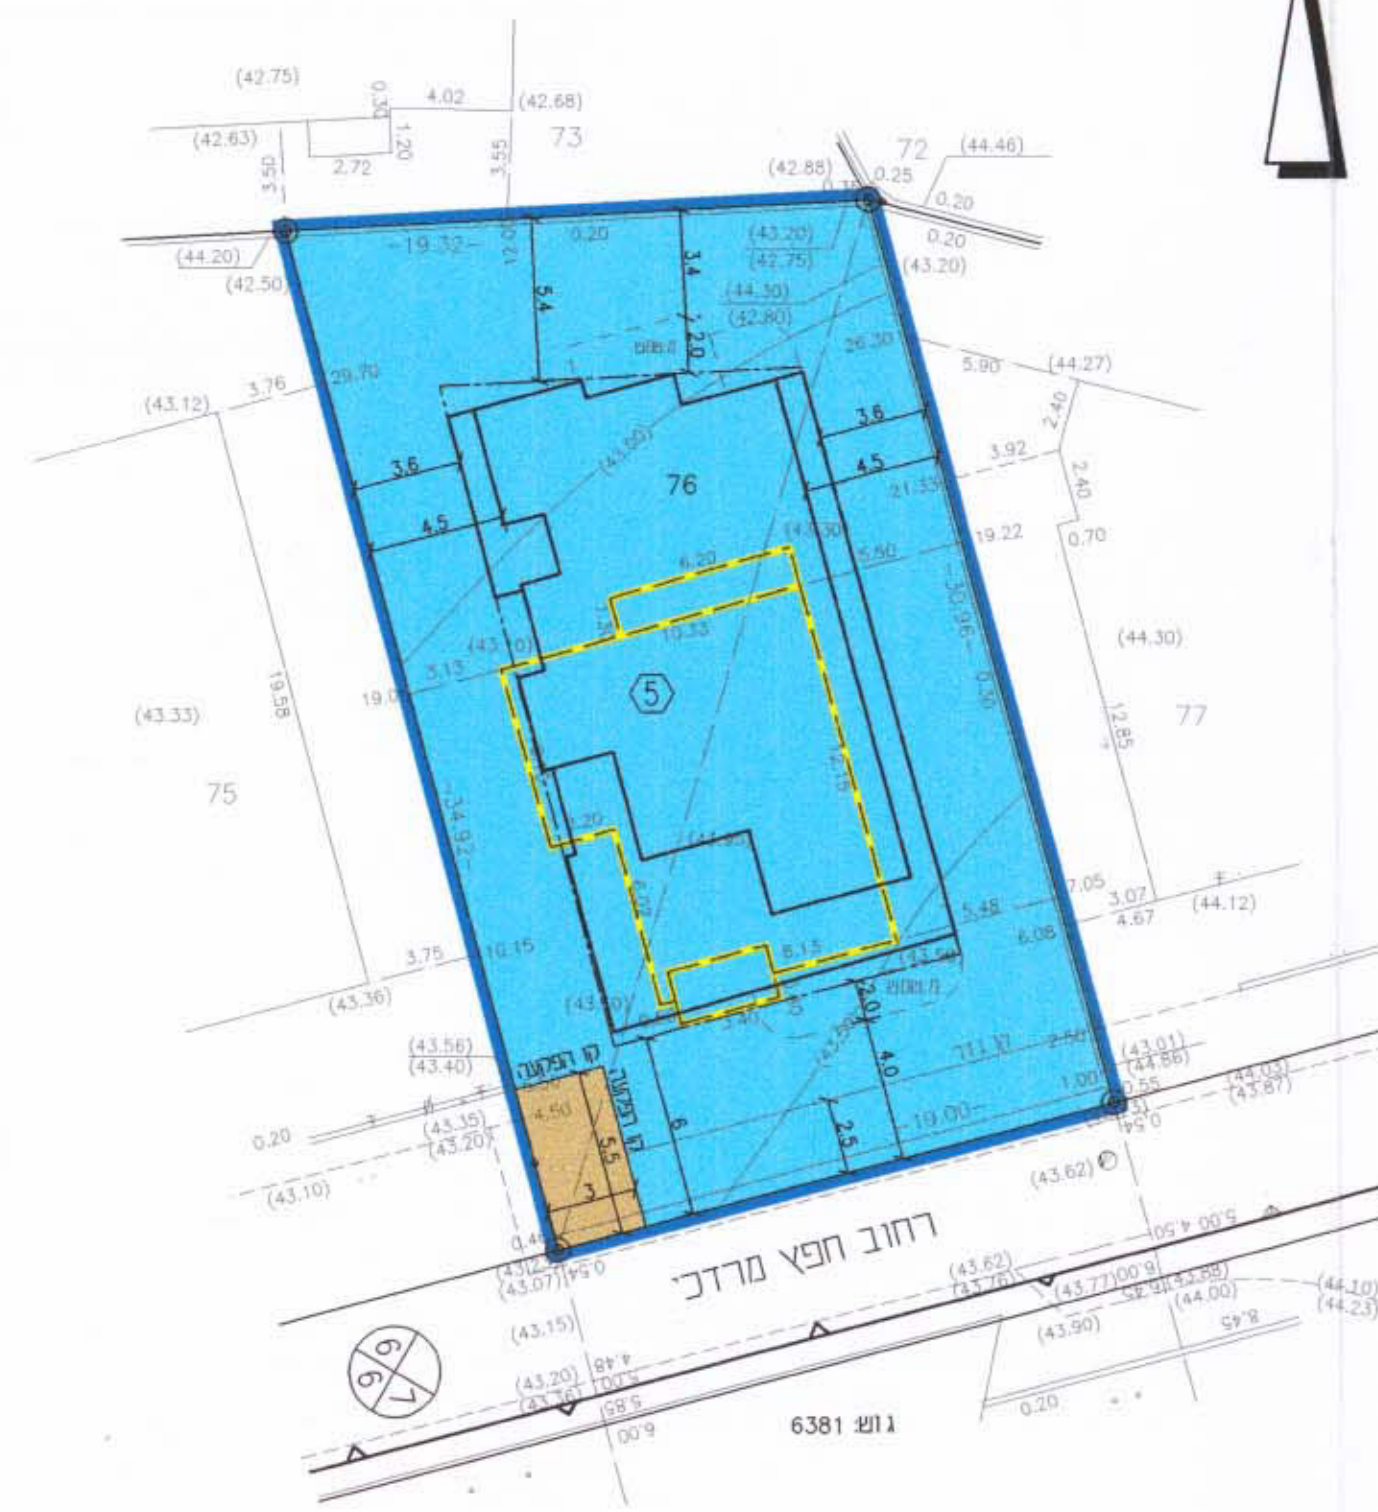


מצב מוצע


ק.מ. 1 / 250

לא לצרכי רישום תאריך: 17.10.2001 מודד: מוסקין
א"בא דוד מודד: מוסקין רח' בניהו 3 יפה טל' 9344068-03

לא לצרכי רישום תאריך: 17.10.2001 מודד: מוסקין
א"בא דוד מודד: מוסקין רח' בניהו 3 יפה טל' 9344068-03

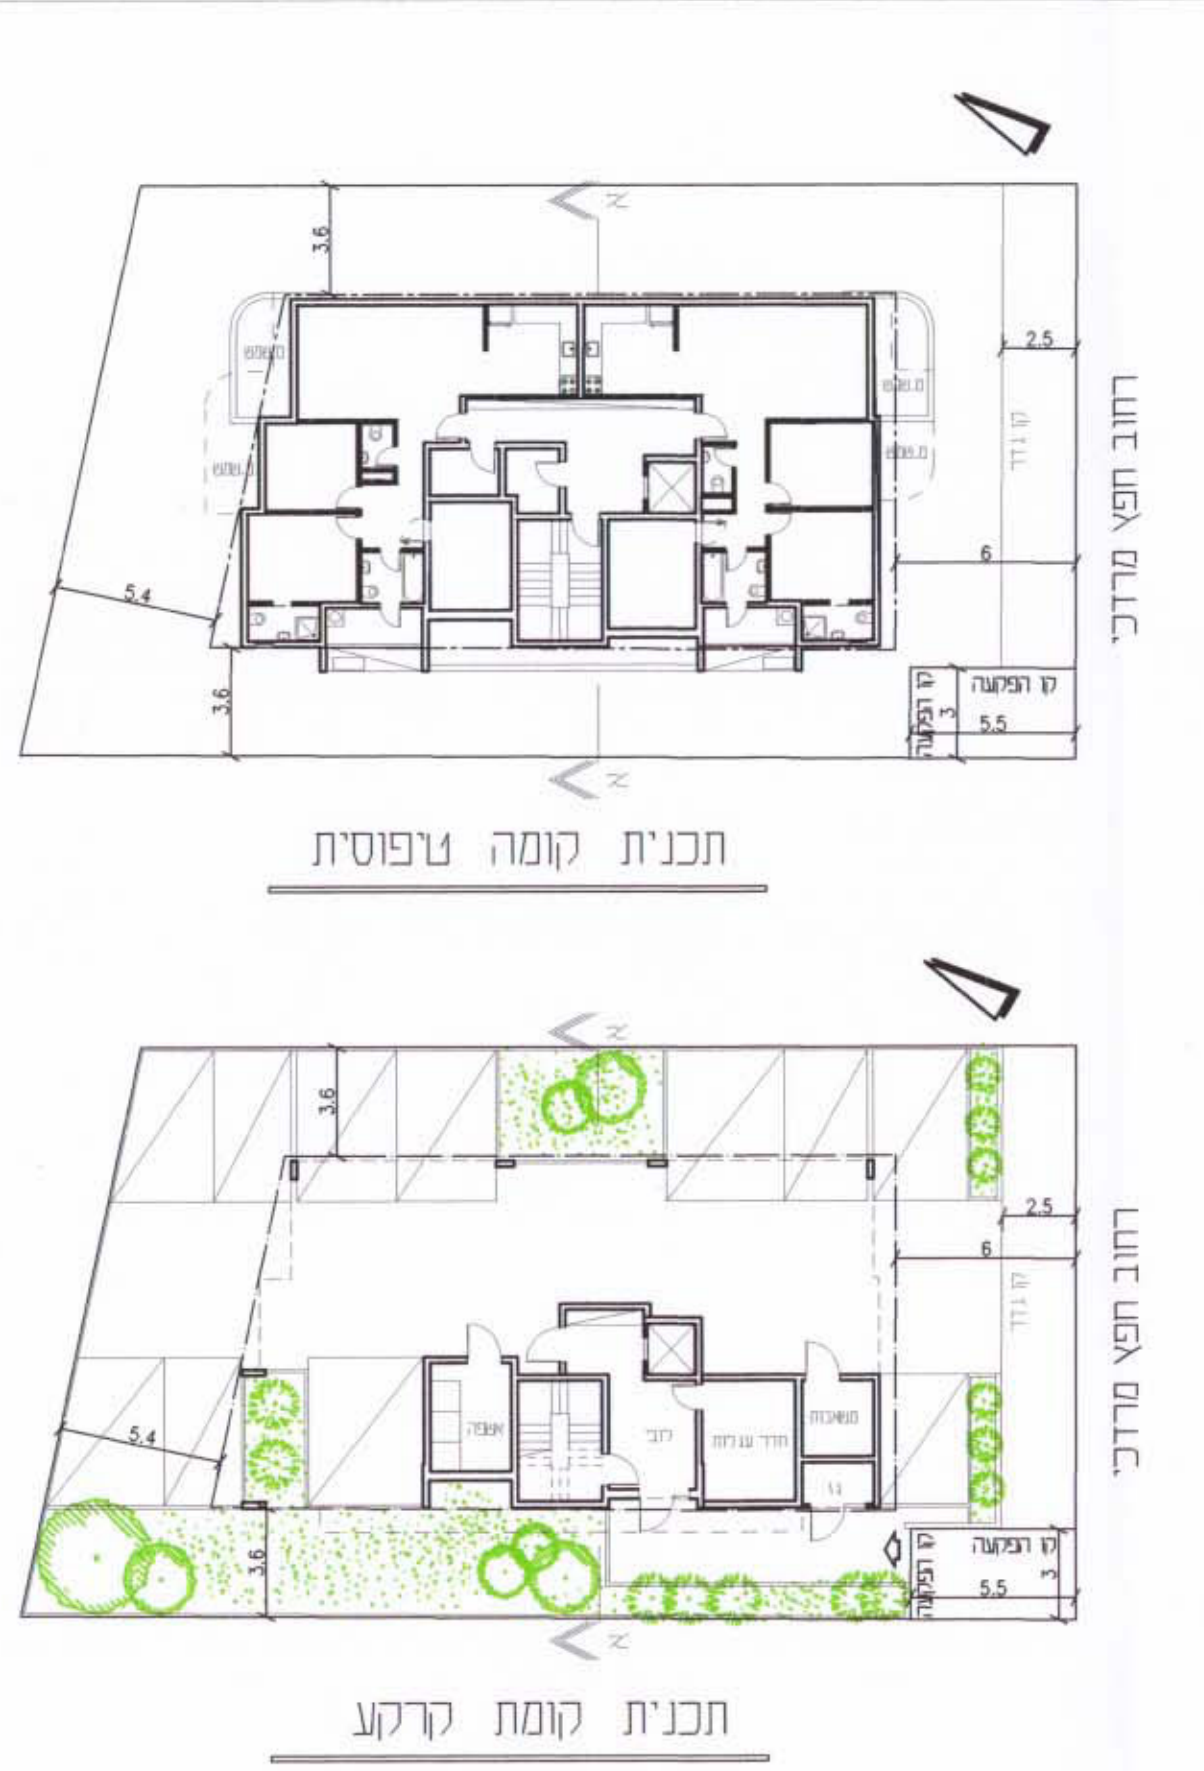

נספח בינוי
ק.מ. 1 / 250

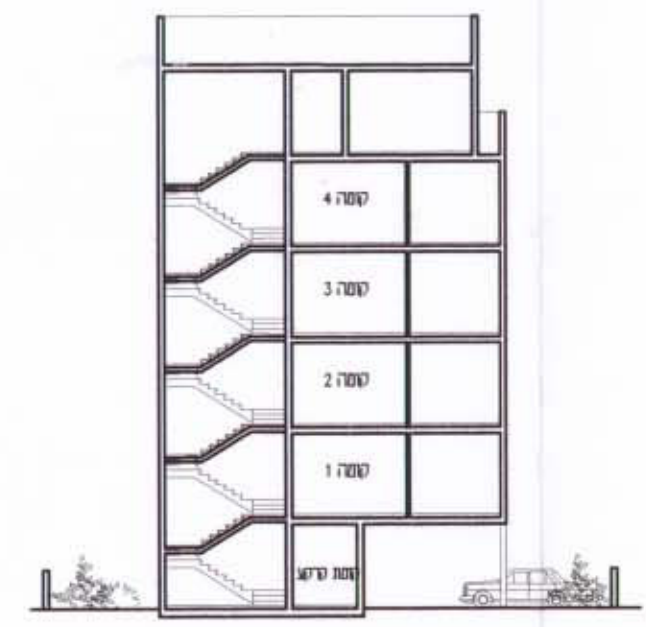

חתך א-א'