

מס' סידורי : א.9-5508-00


מפה טופוגרפית ותרשים מצב מוצע

מחוז : מזרז
נפה : נפת-תקווה
מקום : גני-תקווה
גוש : 6720
חלקה : 327
הוכן בשביל: משפי אזובל
שטח : 2.110 ד.מ.

חלוקה

חשבוני	מספרי החלקות	ע"פ תבע	ארעיים	סופים	בדומים סופי
0.527	327/א				
0.527	327/ב				
0.528	327/ג				
0.528	327/ד				
2.110	327				

תרשים סביבה 1:2500

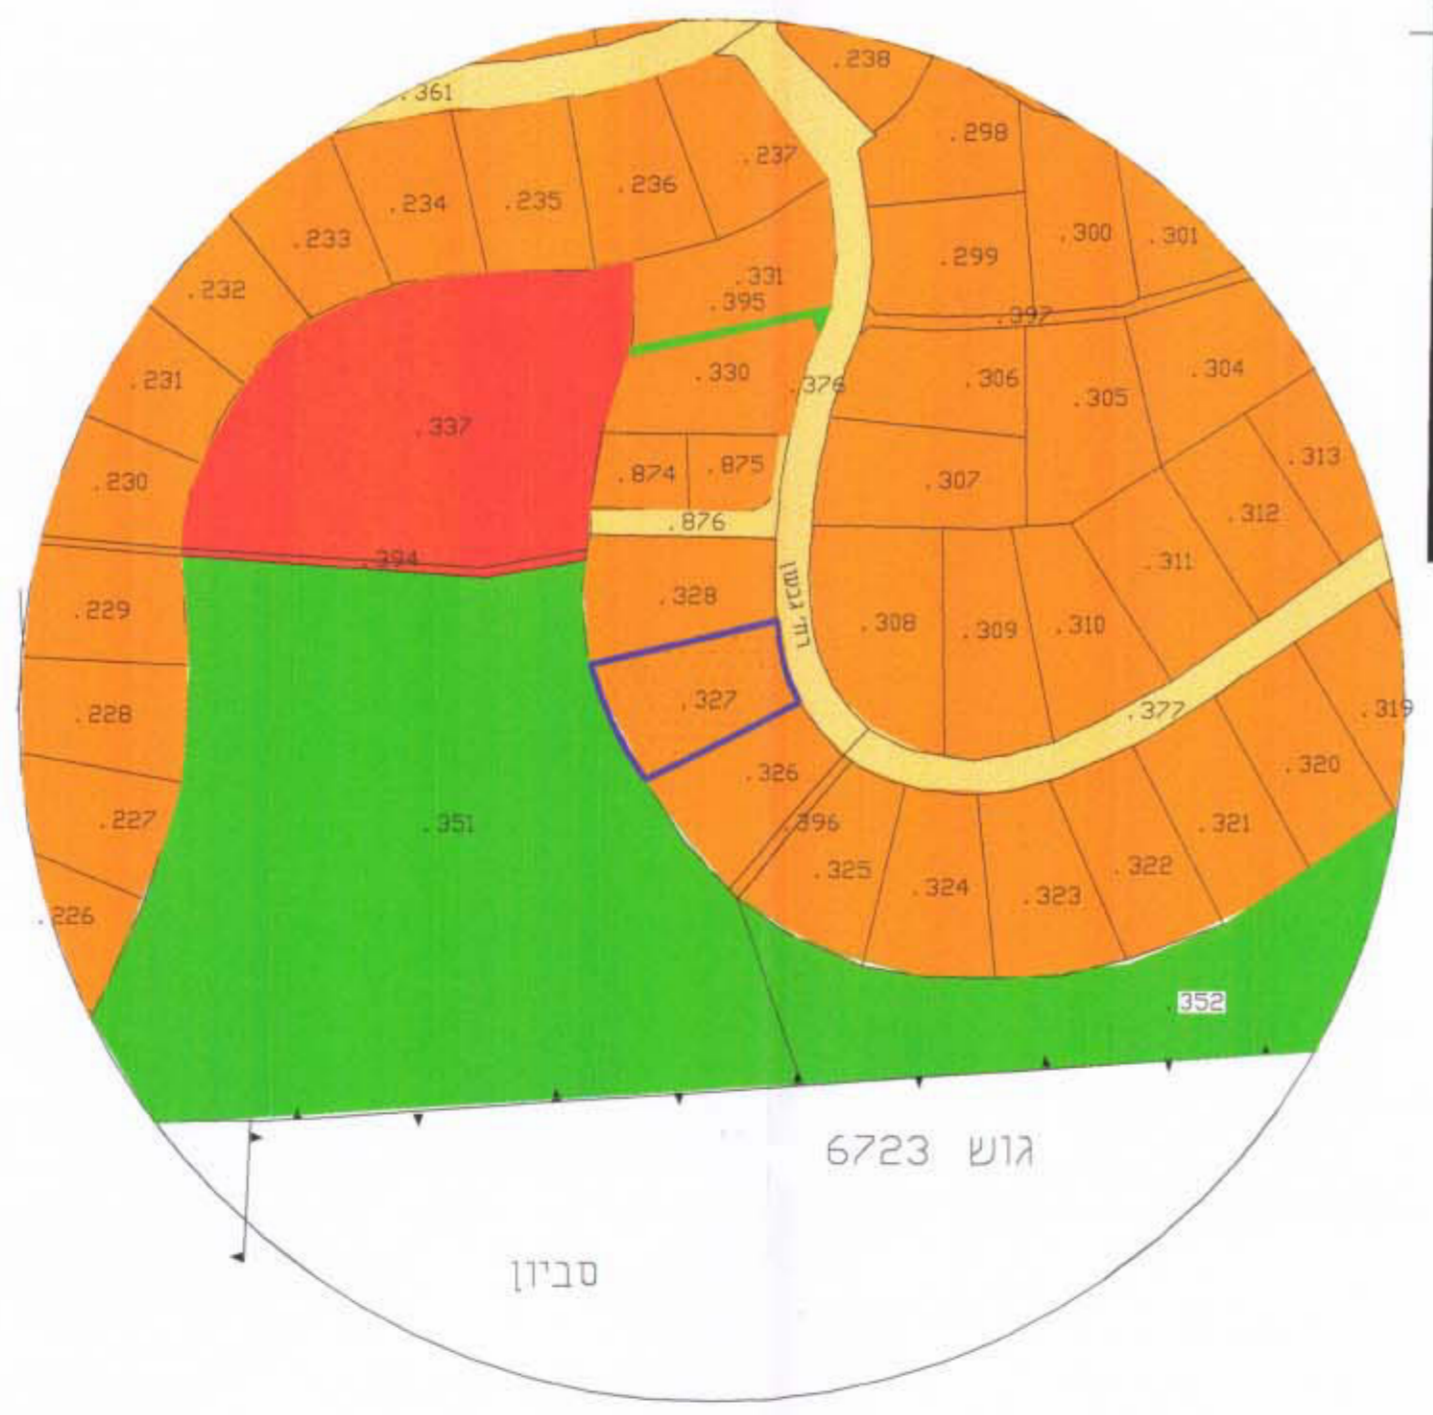

תאריך עדכון מצב קיים 06.06.00

הערות
 1. המפה קשורה פלנטרית ואטימטרית לרשת GPS של גני תקווה.
 2. שיטת ביצוע העבודה הפלנטרית והאטימטרית-פולרית ע"י מד מרוחב אלטרנטיבי.
 3. גרובות ויעד ברזח הפסי שרובו ע"י אששון, מודד מוסמך.
 4. יאשר בועדה המסמית בראשית 30.11.1989
 4. גרובות יאנו תארוח א"ה חולקה והאדמות

489 25.05.2008
 תאריך: מס' רשון
 מודד מוסמך
א. פנקס ובונו
 מודדים מוסמכים
 קורת אשור רח' גלומב 17 טל': 03-6355773
 חדרה רח' הכל יפה 17 טל': 06-331912
 טל' פקס: 03-5345938



מס' סידורי : א.9-5508-00


מפה טופוגרפית ותרשים מצב קיים

מחוז : מזרז
נפה : נפת-תקווה
מקום : גני-תקווה
גוש : 6720
חלקה : 327
הוכן בשביל: משפי אזובל
שטח : 2.110 ד.מ.

חלוקה

חשבוני	מספרי החלקות	ע"פ תבע	ארעיים	סופים	בדומים סופי
0.527	327/א				
0.527	327/ב				
0.528	327/ג				
0.528	327/ד				
2.110	327				

תרשים סביבה 1:2500

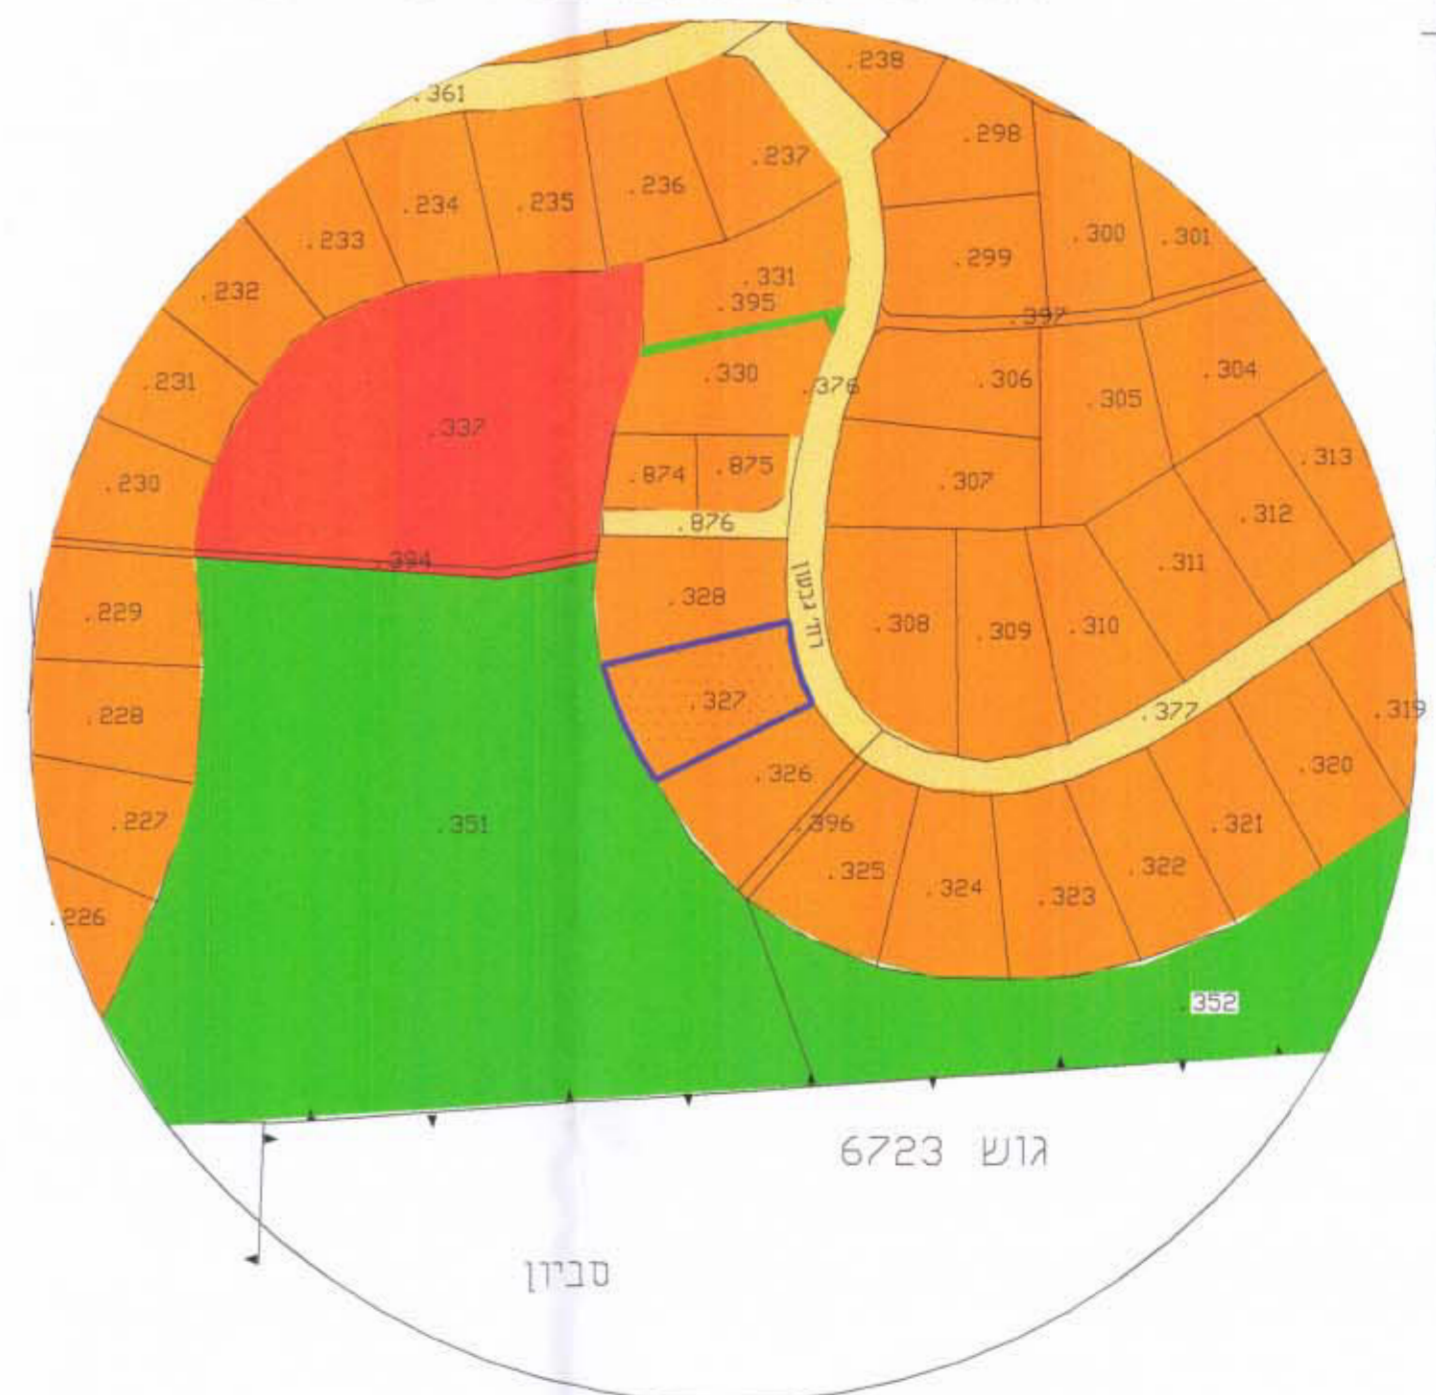

תאריך עדכון מצב קיים 06.06.00

הערות
 1. המפה קשורה פלנטרית ואטימטרית לרשת GPS של גני תקווה.
 2. שיטת ביצוע העבודה הפלנטרית והאטימטרית-פולרית ע"י מד מרוחב אלטרנטיבי.
 3. גרובות ויעד ברזח הפסי שרובו ע"י אששון, מודד מוסמך.
 4. יאשר בועדה המסמית בראשית 30.11.1989
 4. גרובות יאנו תארוח א"ה חולקה והאדמות

489 25.05.2008
 תאריך: מס' רשון
 מודד מוסמך
א. פנקס ובונו
 מודדים מוסמכים
 קורת אשור רח' גלומב 17 טל': 03-6355773
 חדרה רח' הכל יפה 17 טל': 06-331912
 טל' פקס: 03-5345938



תכנית ערוכה על רקע מפה טופוגרפית של מוטארד
 א. פנקס ובונו
 טל' 03-5345938



מחוז מרכז
 מרחב תכנון מקומי "מרכז"
 שינוי תכנית מתאר מס' מ/מ/מק/5108
 שינוי לתכנית מתאר מס' מ/מ/מק/5083, 5024
 מחוז: המרכז
 נפה: נפת - תקווה
 גוש: 6720
 חלקה: 327
 שטח התכנית: 528 דמ



בעל הקרקע: מינהל מקרקעי ישראל
 היזם: אזובל קובי רח' גבעון 8 גני תקווה טל. 055-605845
 מחבר התכנית: גריידי מרים - קפלן 2 בית דגן 03-9603503
 מחבר התכנית: מזר דן - טייבר 4 גבעתיים 053-567730, 03-5731554

מקרא:

גבול תכנית	—
קו בניין לבנייה חדשה	- - -
קו להריסה	- - -
אזור מגורים א'	■
כביש	■
קו בנין	⊗
מס' דרך רוזטה	⊗
קו בנין	⊗

מחבר התכנית: אריה סיני
 היזם:
 בעל הקרקע: מועצה מקומית

