

14.2.02 / 202/א

משרד הפנים
מנהל מחוז מרכז-ירושלים

מרחב תכנון מקומי ראש העין

תשריט מצורף לתכנית מס' 202/א
שינוי להכנת מתאר מס' אפ/2000, מ/א/83, ינ/202
מסמך ב'

תוכן ההכרזה והבניה חטיבת תכנון
הועדה המקומית לתכנון ולבניה ראש העין
תכנית מרחבי מקומית מס' 202/א
תאריך: 3.1.02
סוג: 28.10.94

מחוז: 14-04-2002
נפה: נתקבל
מועצה מקומית: ראש העין

המרכז: פתח תקוה
ראש העין: 4271

גוש: 129, 132, 178, 143
חלקות: 178, 143, 132, 129
מקום: ראש העין בין הרחובות שלום שבזי ספיר ואפק
בעלי הקרקע: מר'י ואחרים
היועץ ומגיש התכנית: הועדה המקומית לתכנון ולבניה אפקי חורקון, המועצה המקומית ראש העין וד"ר אפק

עיריית התכנית: ערי גיא, אדריכל חתום הנפרד
שטח התכנית: 18.20 דונם
קנה מידה: 1:1000
מקרא: אישור תכנית מס' 202/א
גבול התכנית: 4,7.99 שטח את התכנית

טבלת ריכוז נטחים

היעוד	הנמח ב-ד'	הנמח ב-%	הנמח ב-ד'	הנמח ב-%
מגורים	13.68	75.16	13.95	76.60
בניני ציבור	0.38	2.09	-	-
ציבורי פתוח	0.55	3.08	0.55	3.08
דרכים	3.58	19.67	3.70	20.32
סולכ	18.20	100	18.20	100

- גבול אגש
- גבול חלקה קיימת ומס'
- גבול חלקה קיימת לביטול
- גבול מגדש חדש ולס'
- דרך קיימת או מאושרת
- דרך מוצעת
- דרך לביטול
- דון משולבת קיימת מוצעת
- חניה קיימת / מוצעת
- בנין קיים / להריסה
- מספר הדרך
- קי בנין
- נוחב הדרך
- אזור מגורים א/4
- שטח ציבורי פתוח/שבילים
- שטח לבנין ציבור





תאריך	חתימת הועדה המקומית	חתימת הועדה המחוזית
15.3.91	לדיון בוועדה המקומית	
18.3.91	לדיון בוועדה המחוזית	
13.11.91	" " "	ערכון
31.12.91	" " "	שטח מס 2
7.8.93	" " "	מס 3
24.4.94	" " "	" "

חתימת עיריית התכנית

עו"ת ראש העין: אדריכל עדי גיא, מהנדס העיר: סג'י סג'י

חו' ציון מלכיאלי, מודר מוסמך, מ.ר. 486

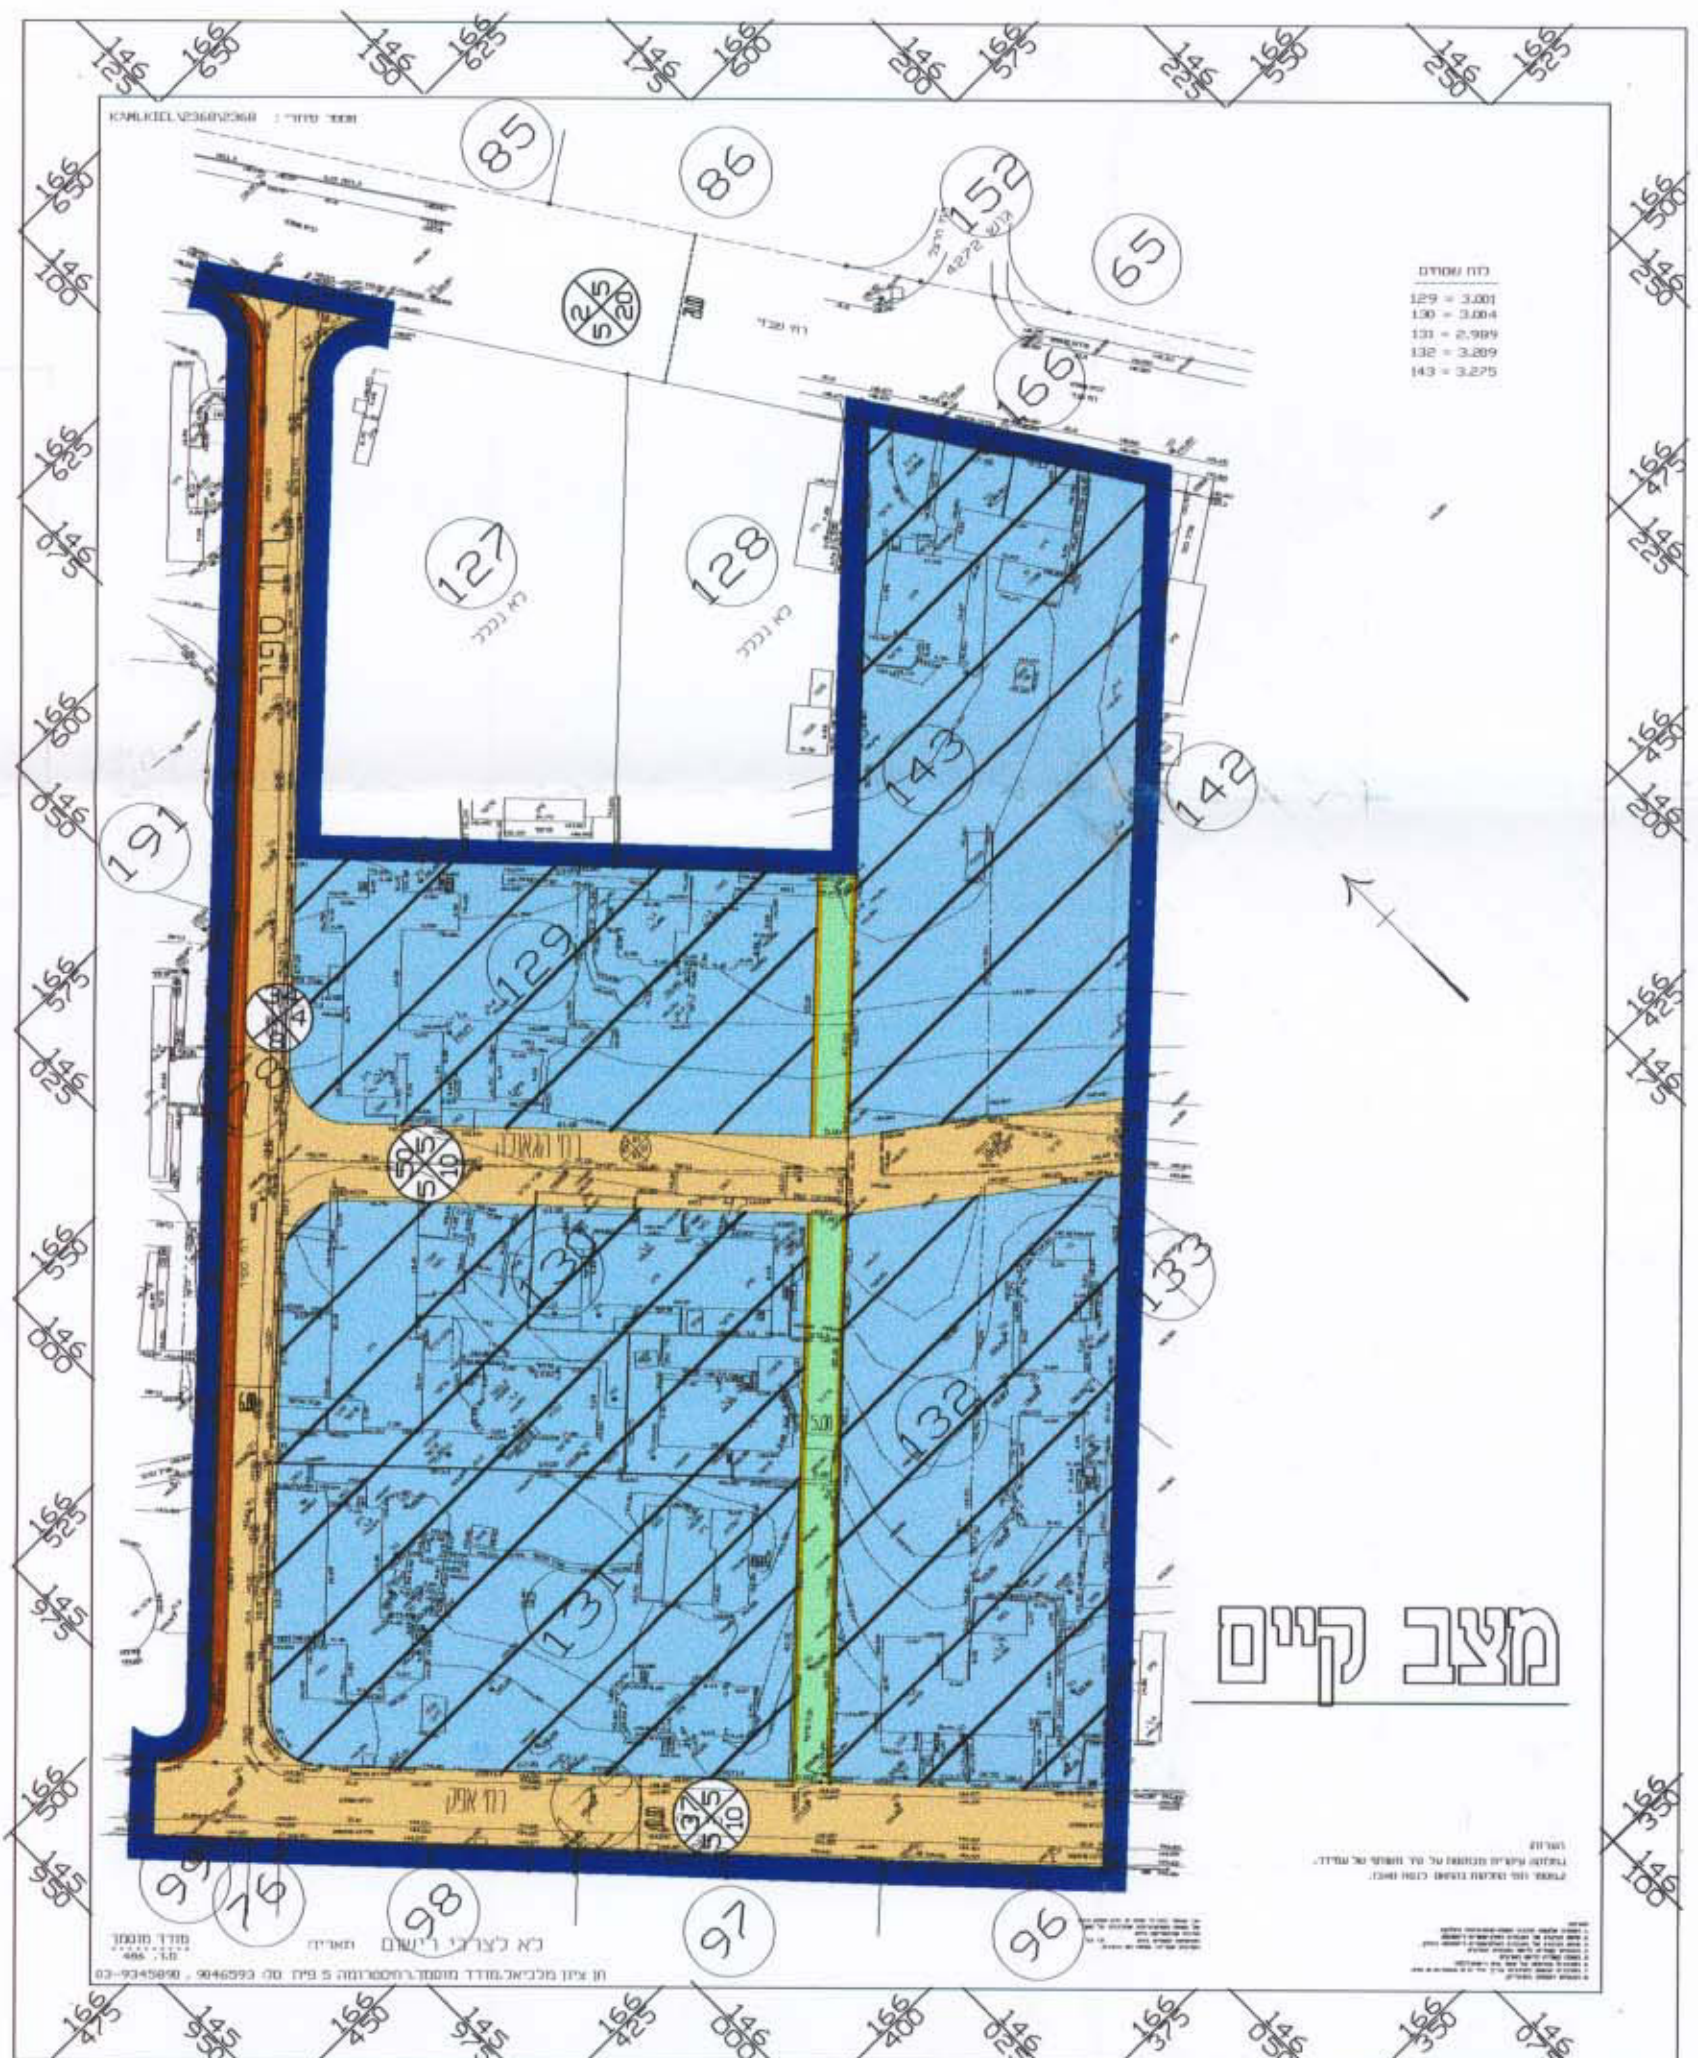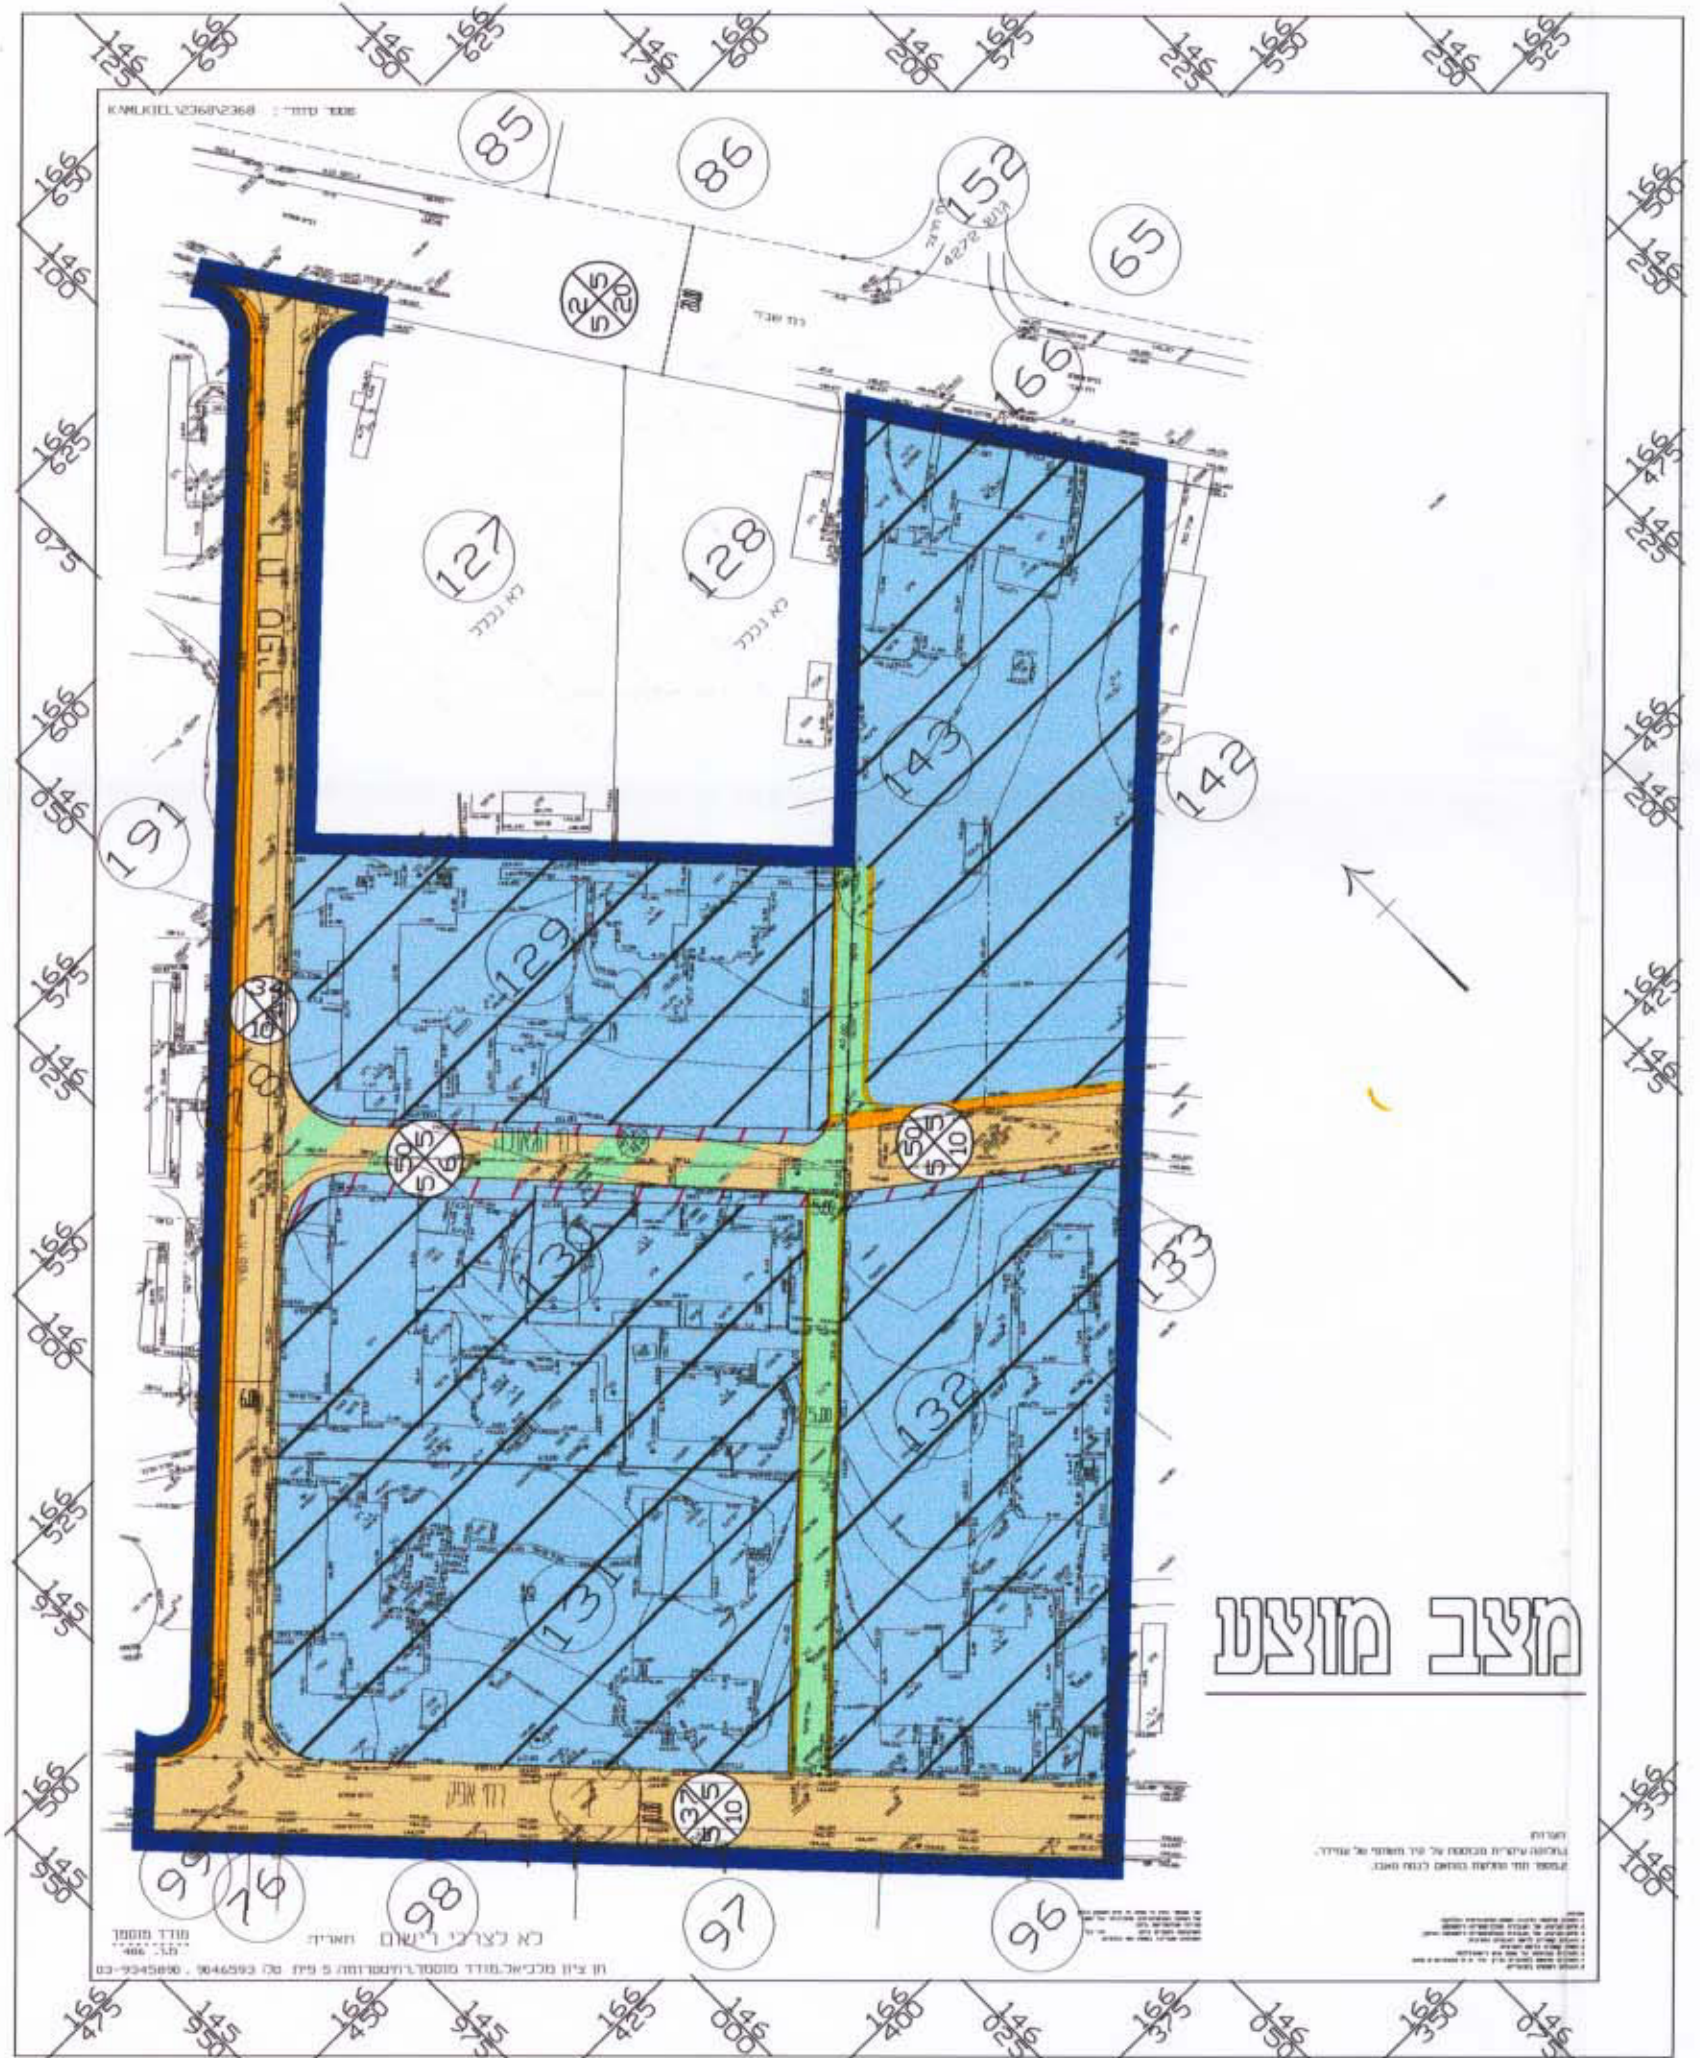

14.2.02
חו' ציון מלכיאלי
מודר מוסמך
מ.ר. 486

14.2.02
חו' ציון מלכיאלי
מודר מוסמך
מ.ר. 486